


Snið A-A  
M=1:50

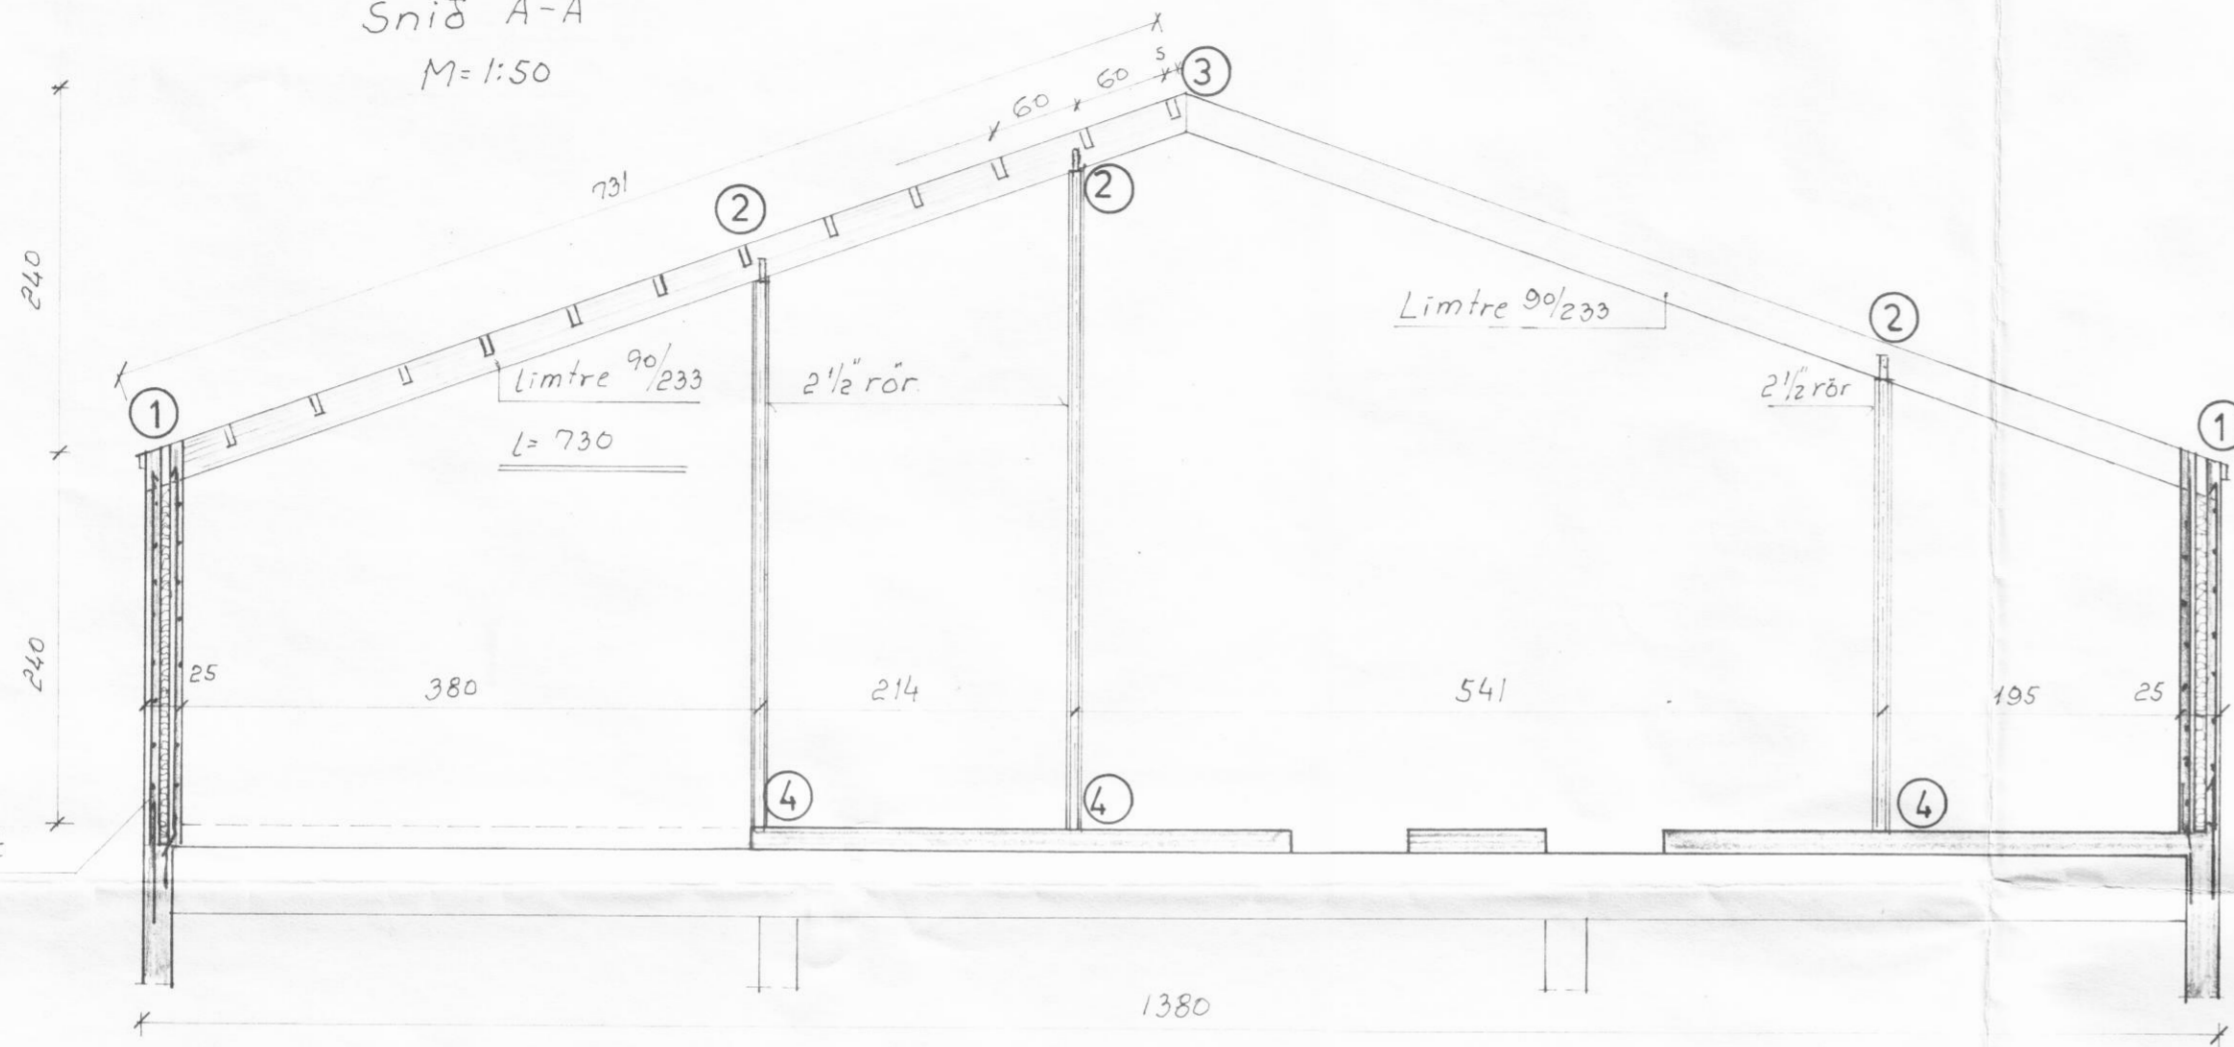

Sjá deili á bl. 6.

Grunnmynd af þaki  
M=1:50

