



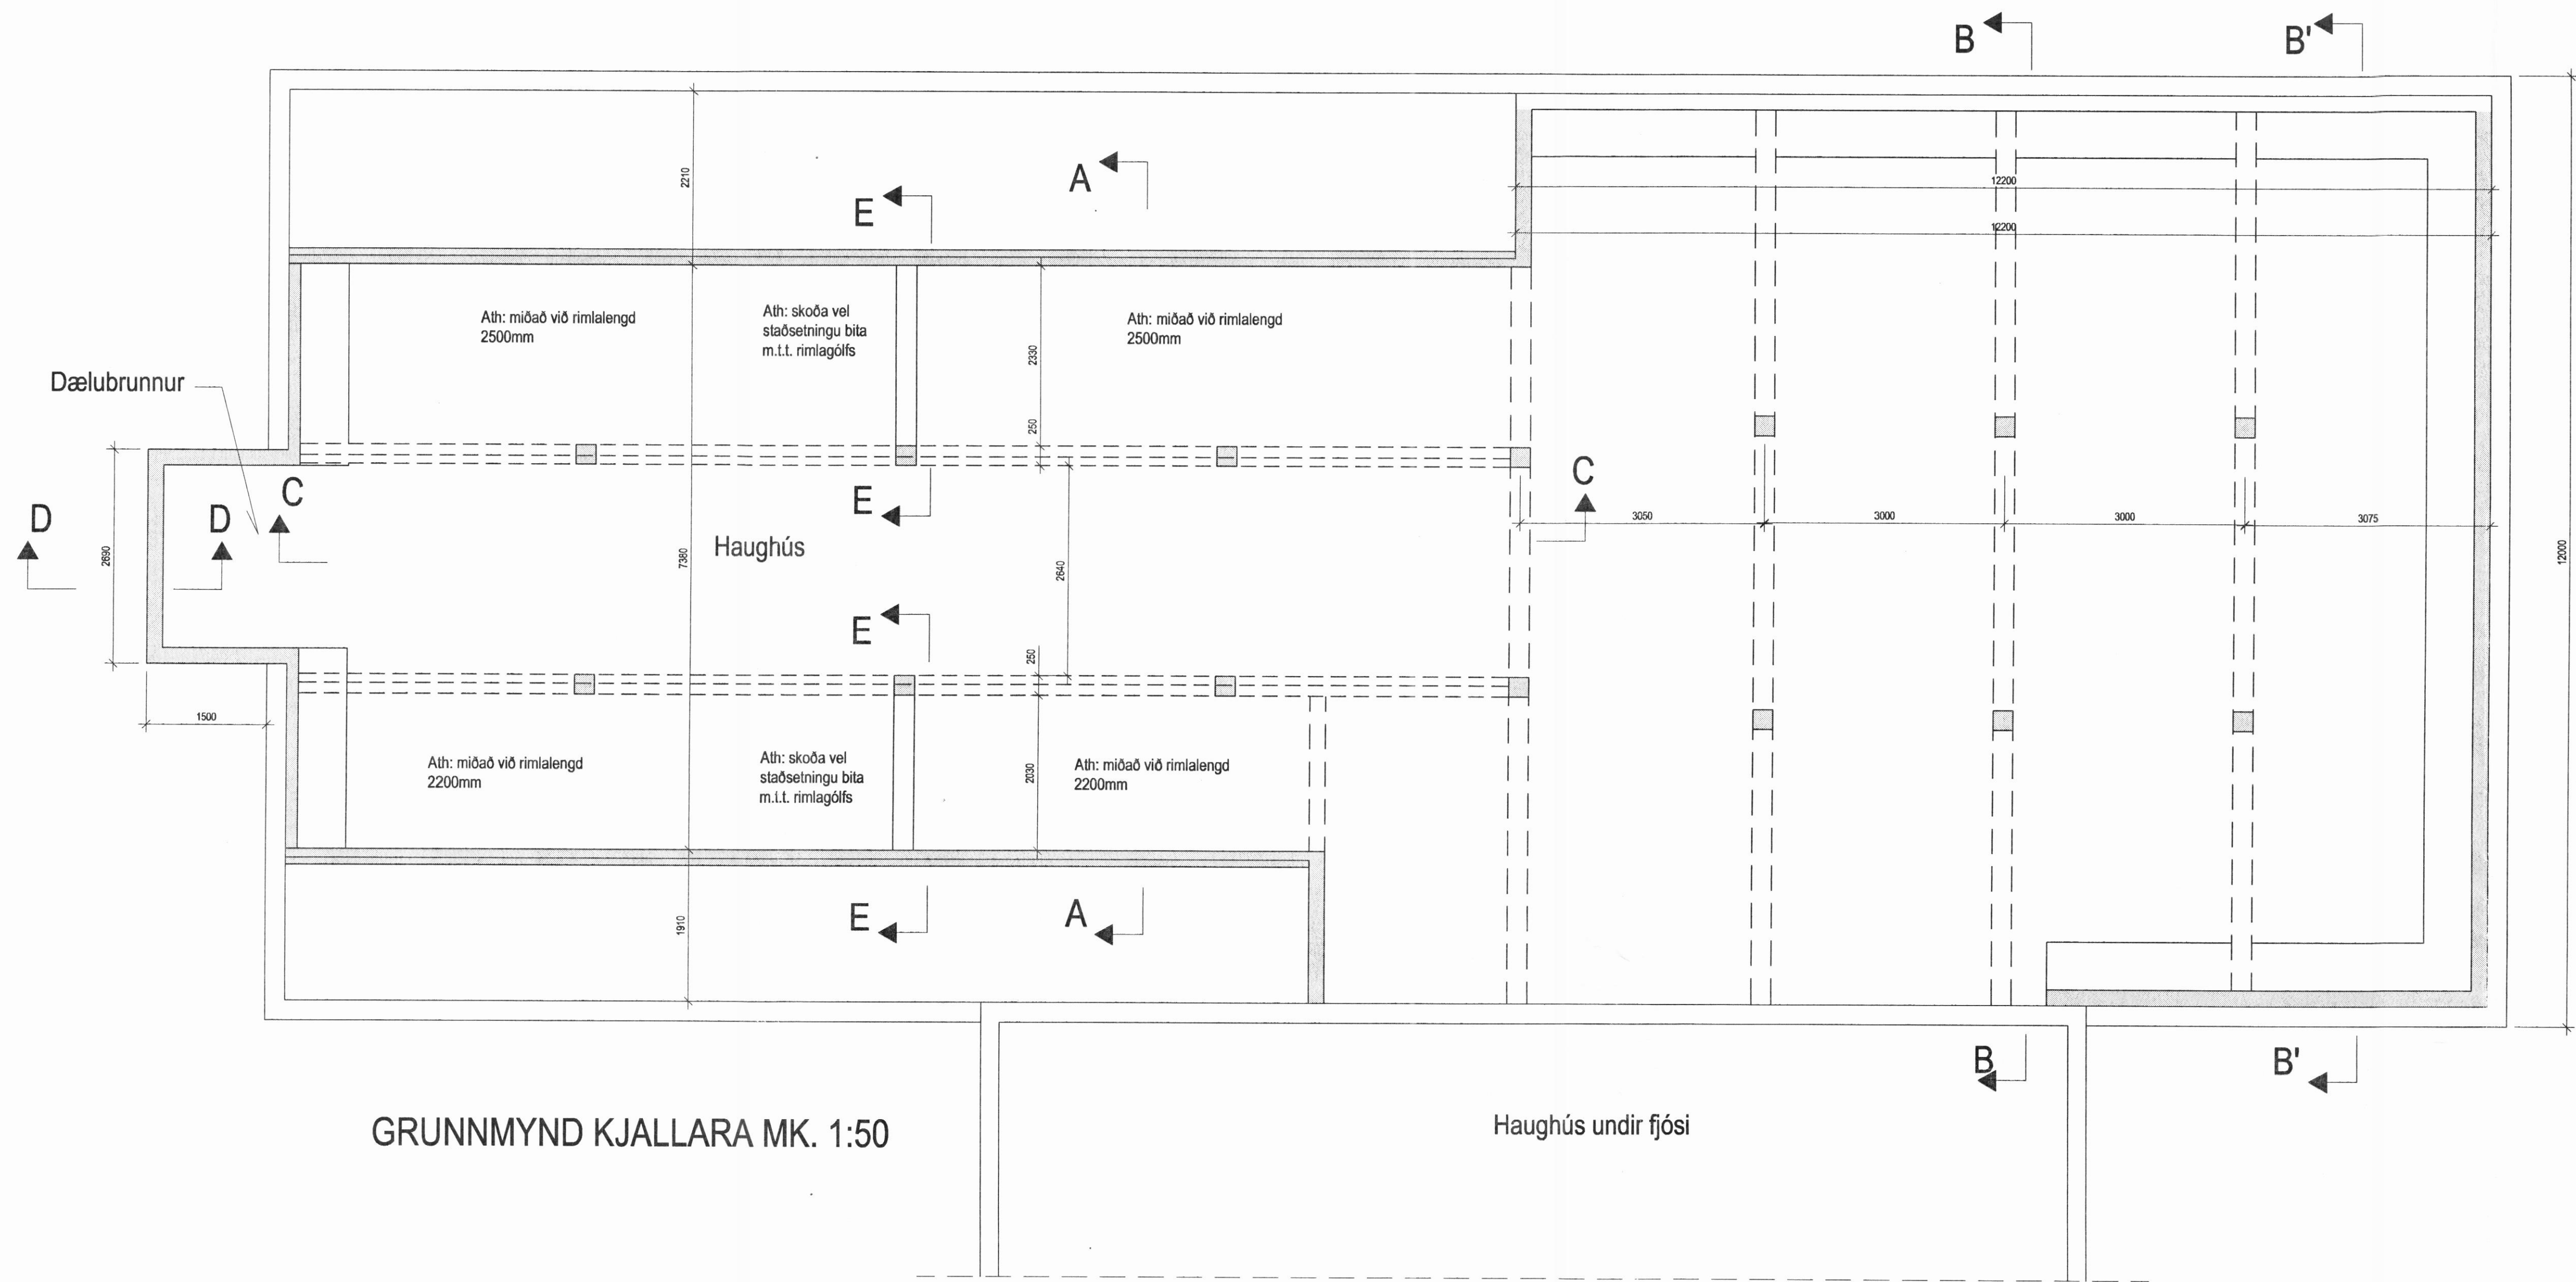


GRUNNMYND KJALLARA MK. 1:50

Haughús undir fjósi

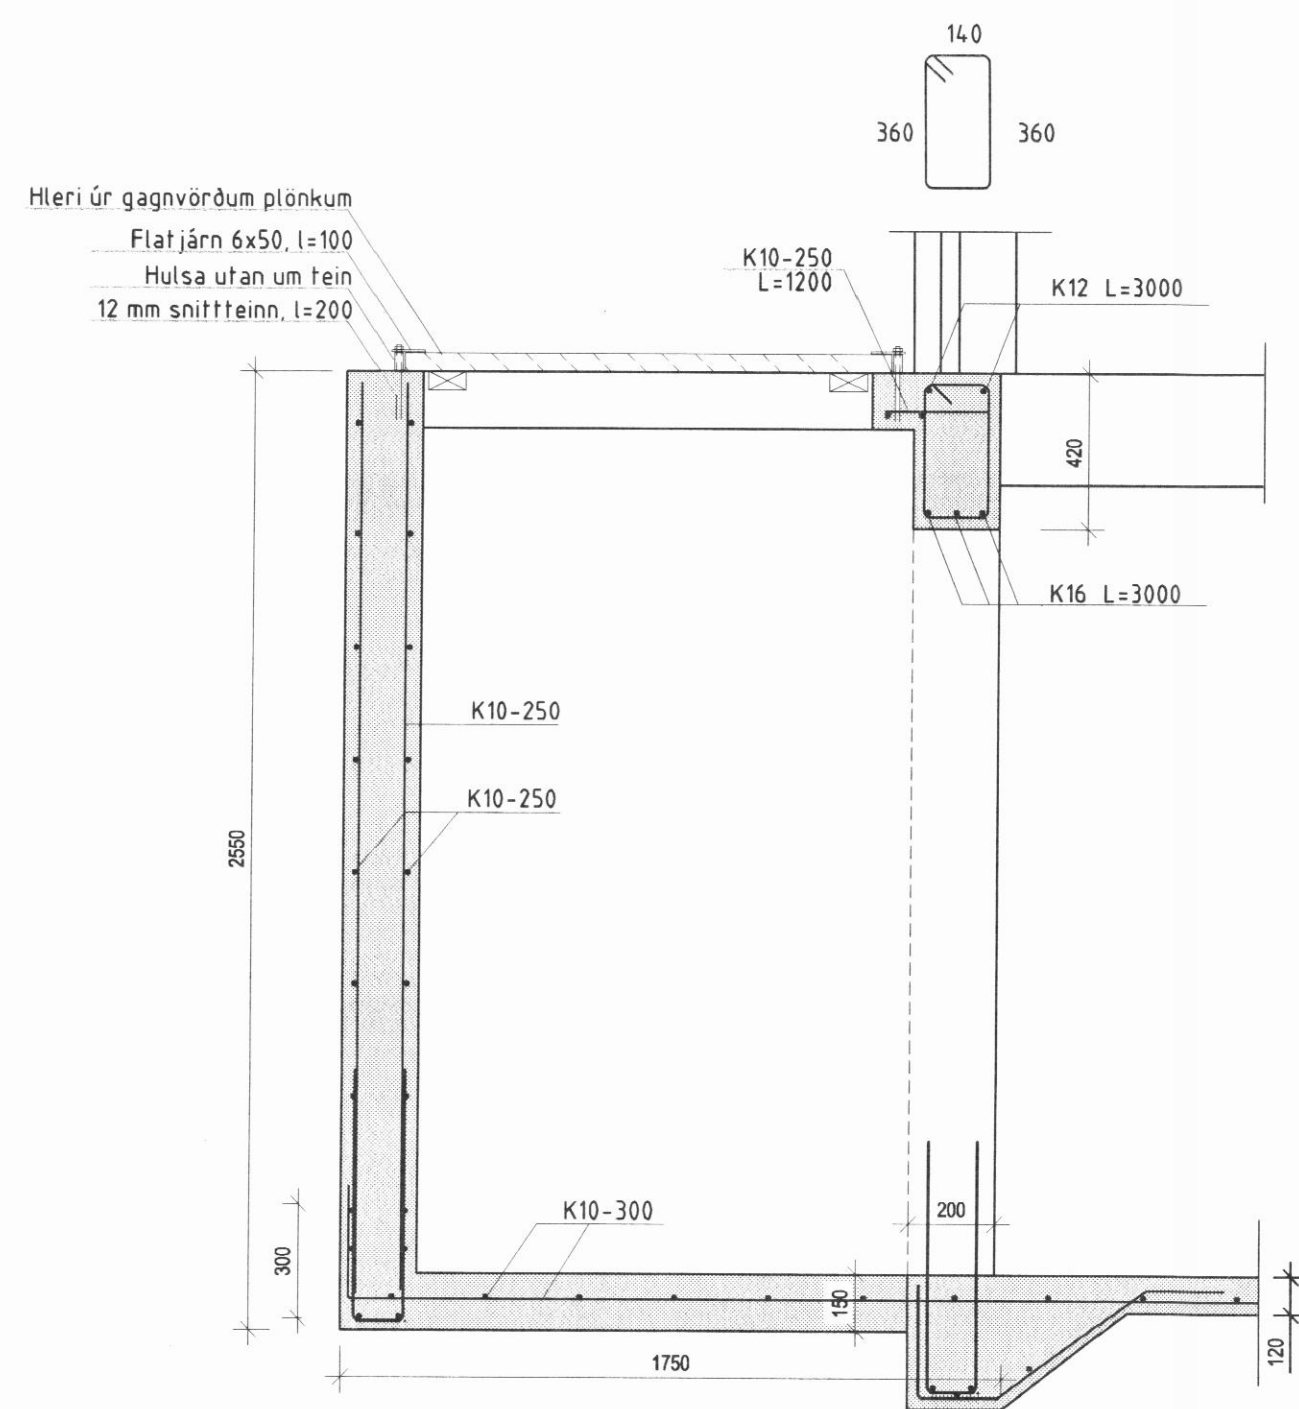

Snið D mk. 1:20

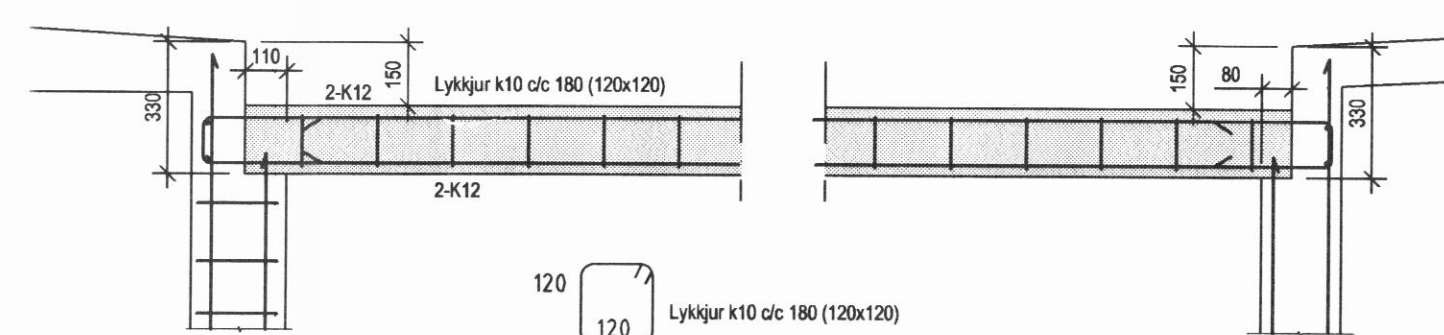

Snið E mk. 1:20

BYGGINGAÞJÓNUSTA BÆNDASAMTAKA ÍSLANDS	Verk nr.: 0921-10
BÆNDAHÖLLINNI, HAGATORGI, REYKJAVÍK sími: 5630300	Blað nr.: B-01
Hóll 151358, Dalvíkurbyggð, Eyjaf.	Mkv.: 1 : 100
Hliðu breytt í geldneytafjós	Dags: 16.06.06
Grunnmynd, kjallari, snið	Breytt: SÓ
	Hannað: SÓ Teiknað: SÓ