
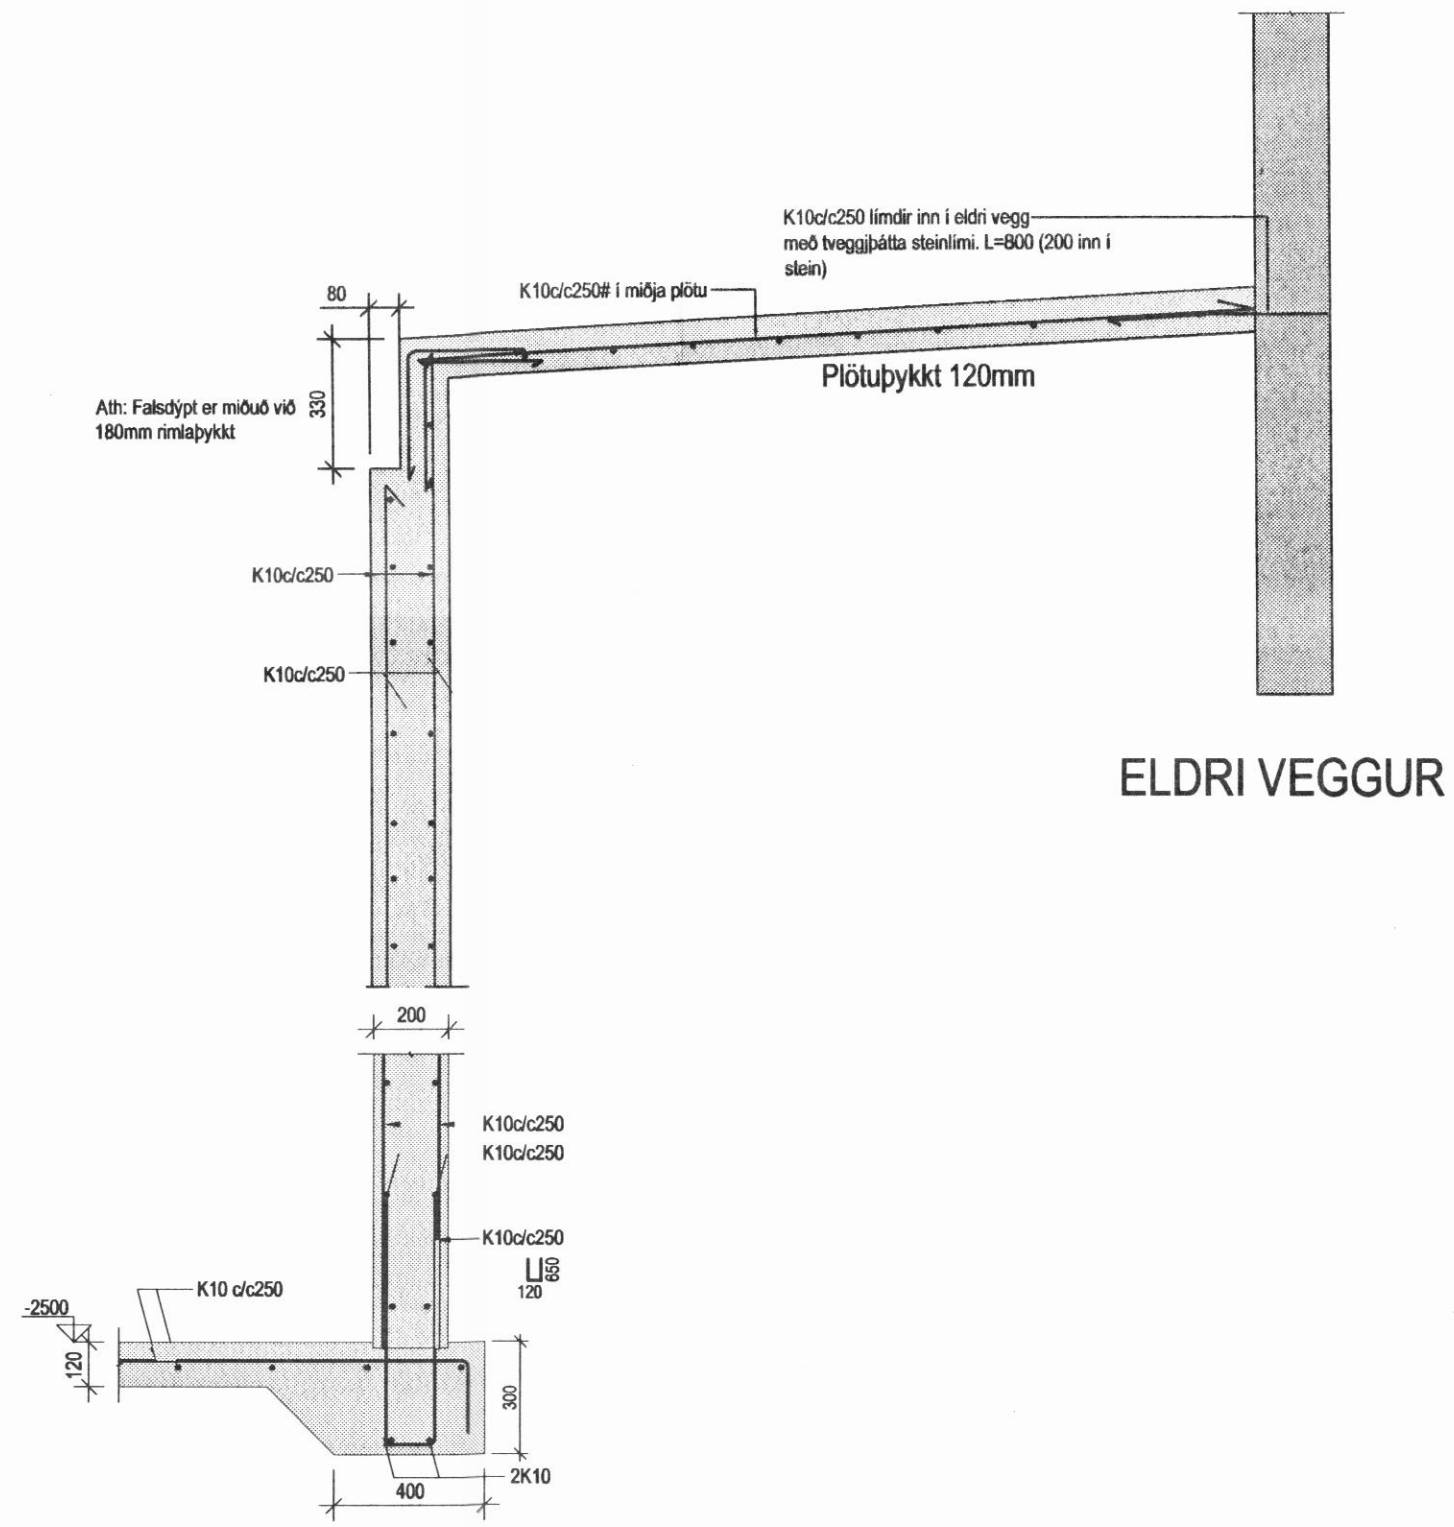
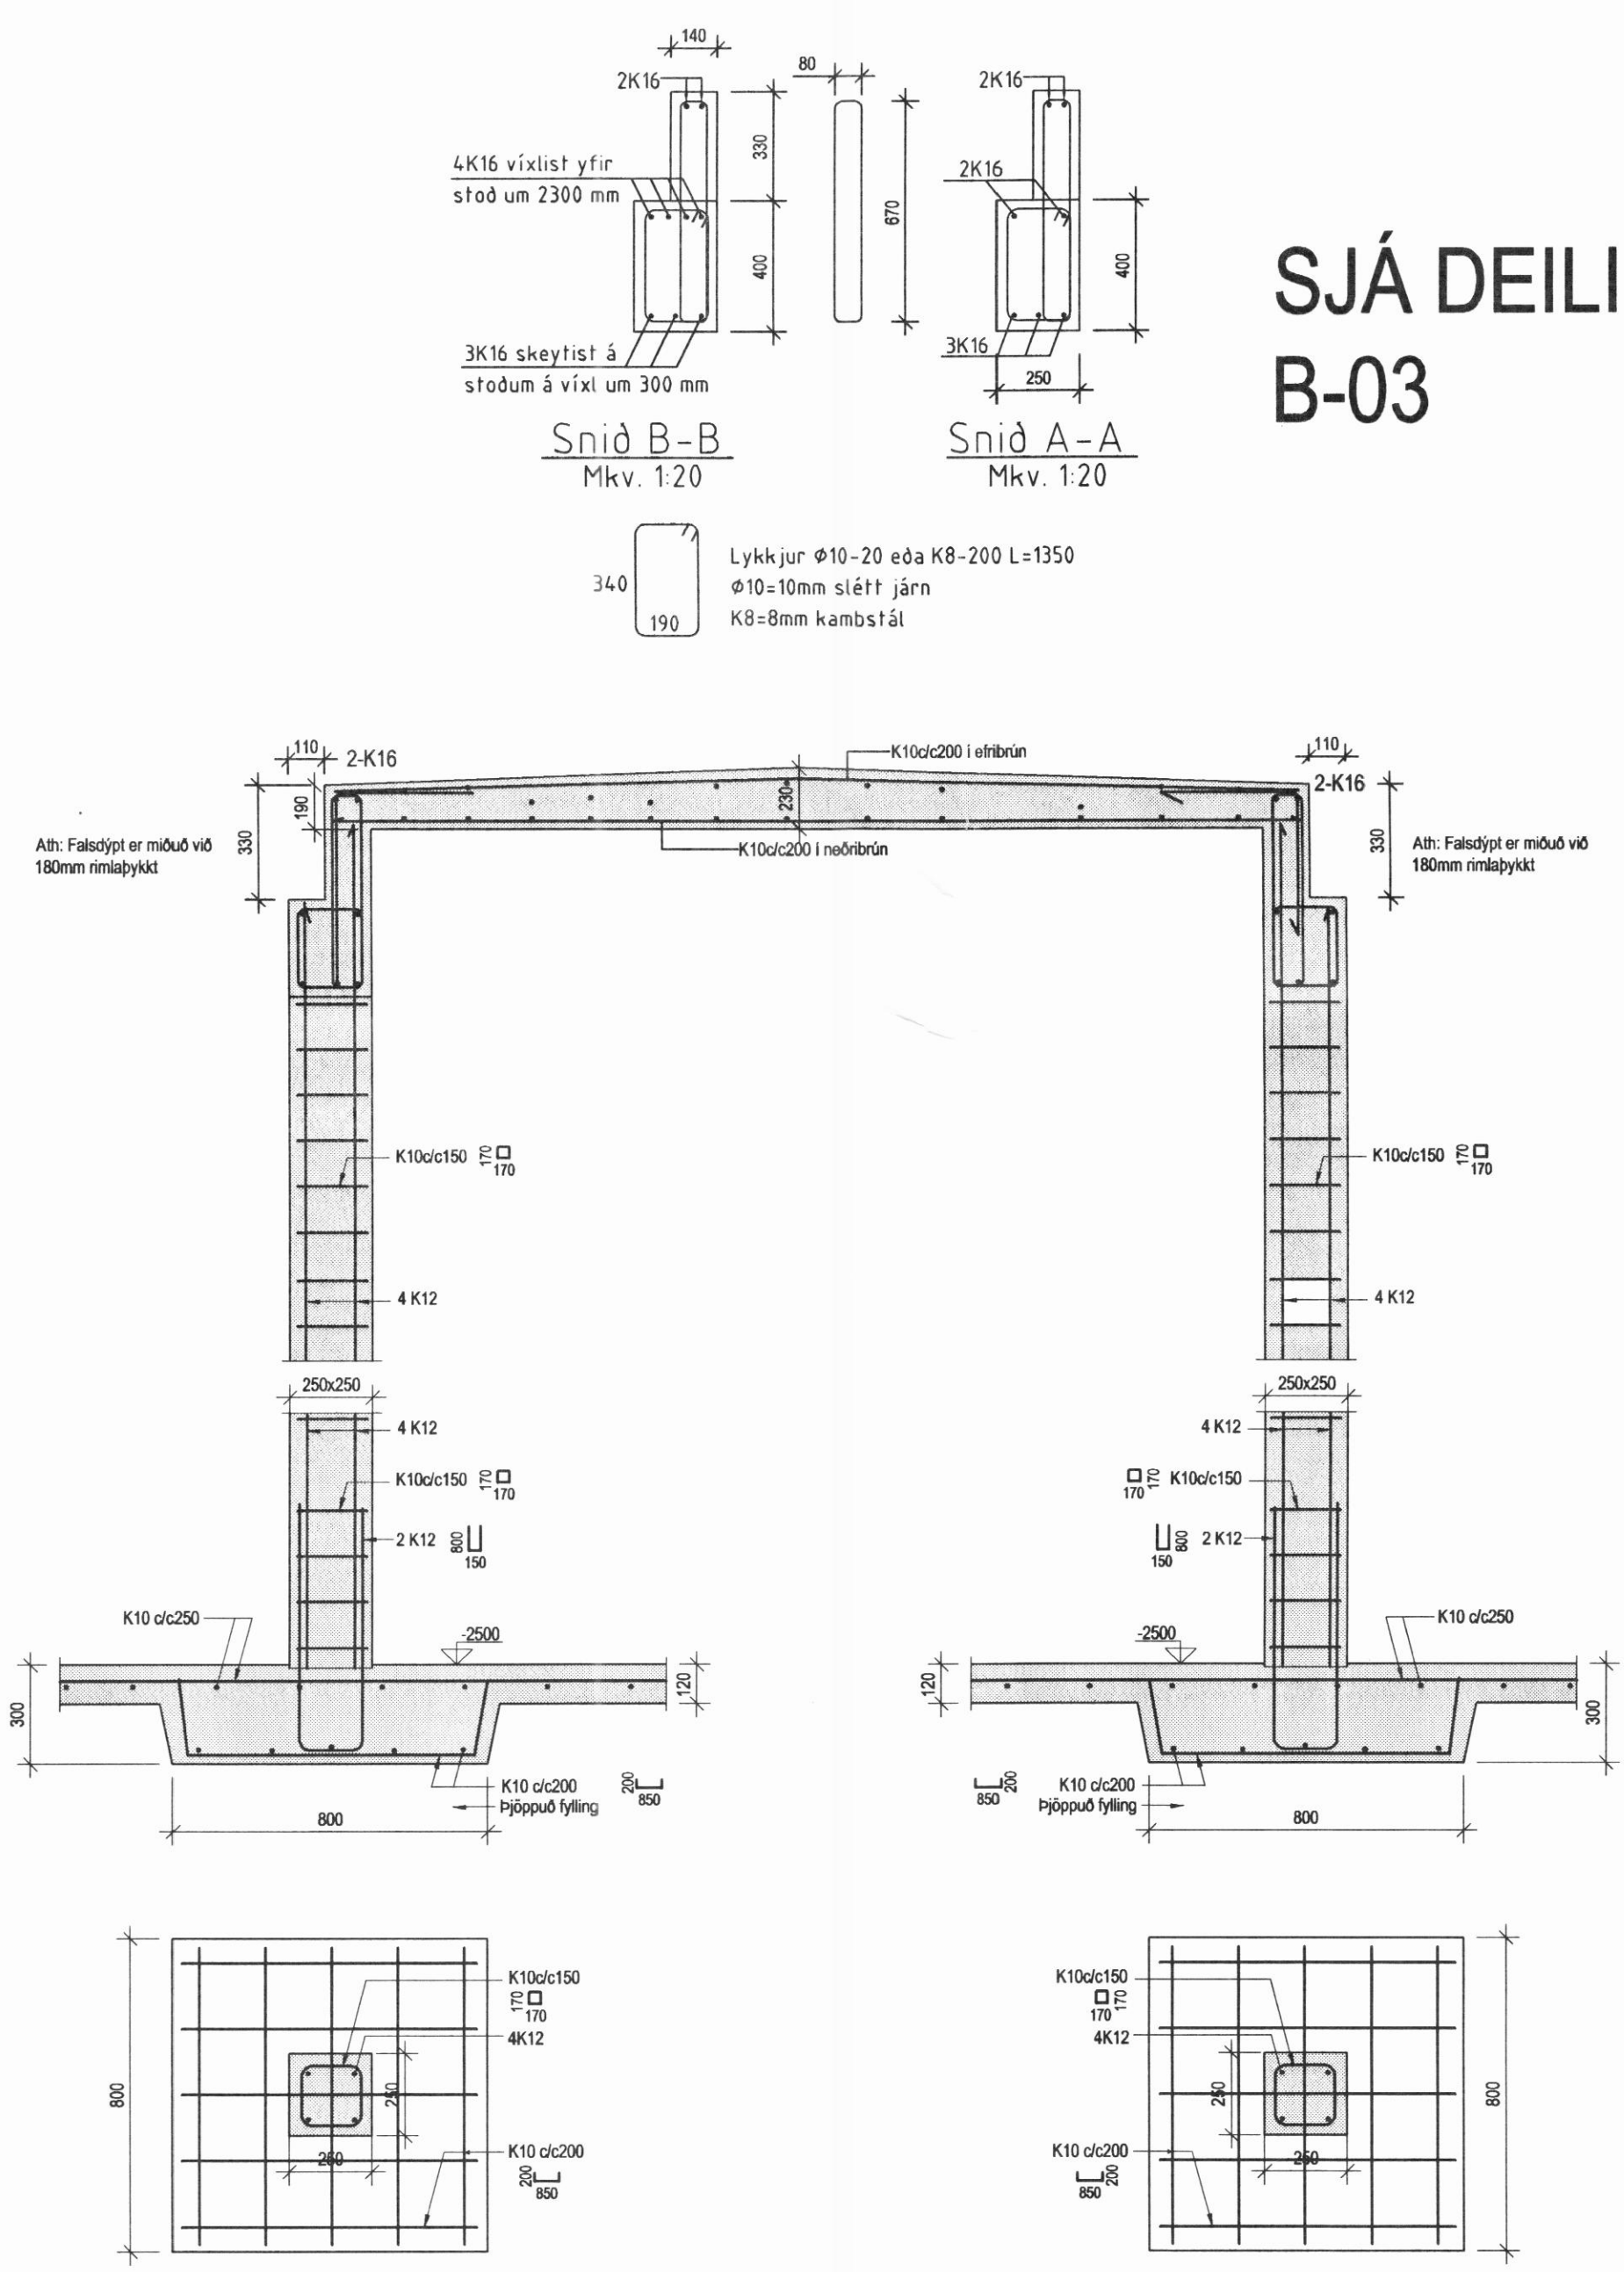


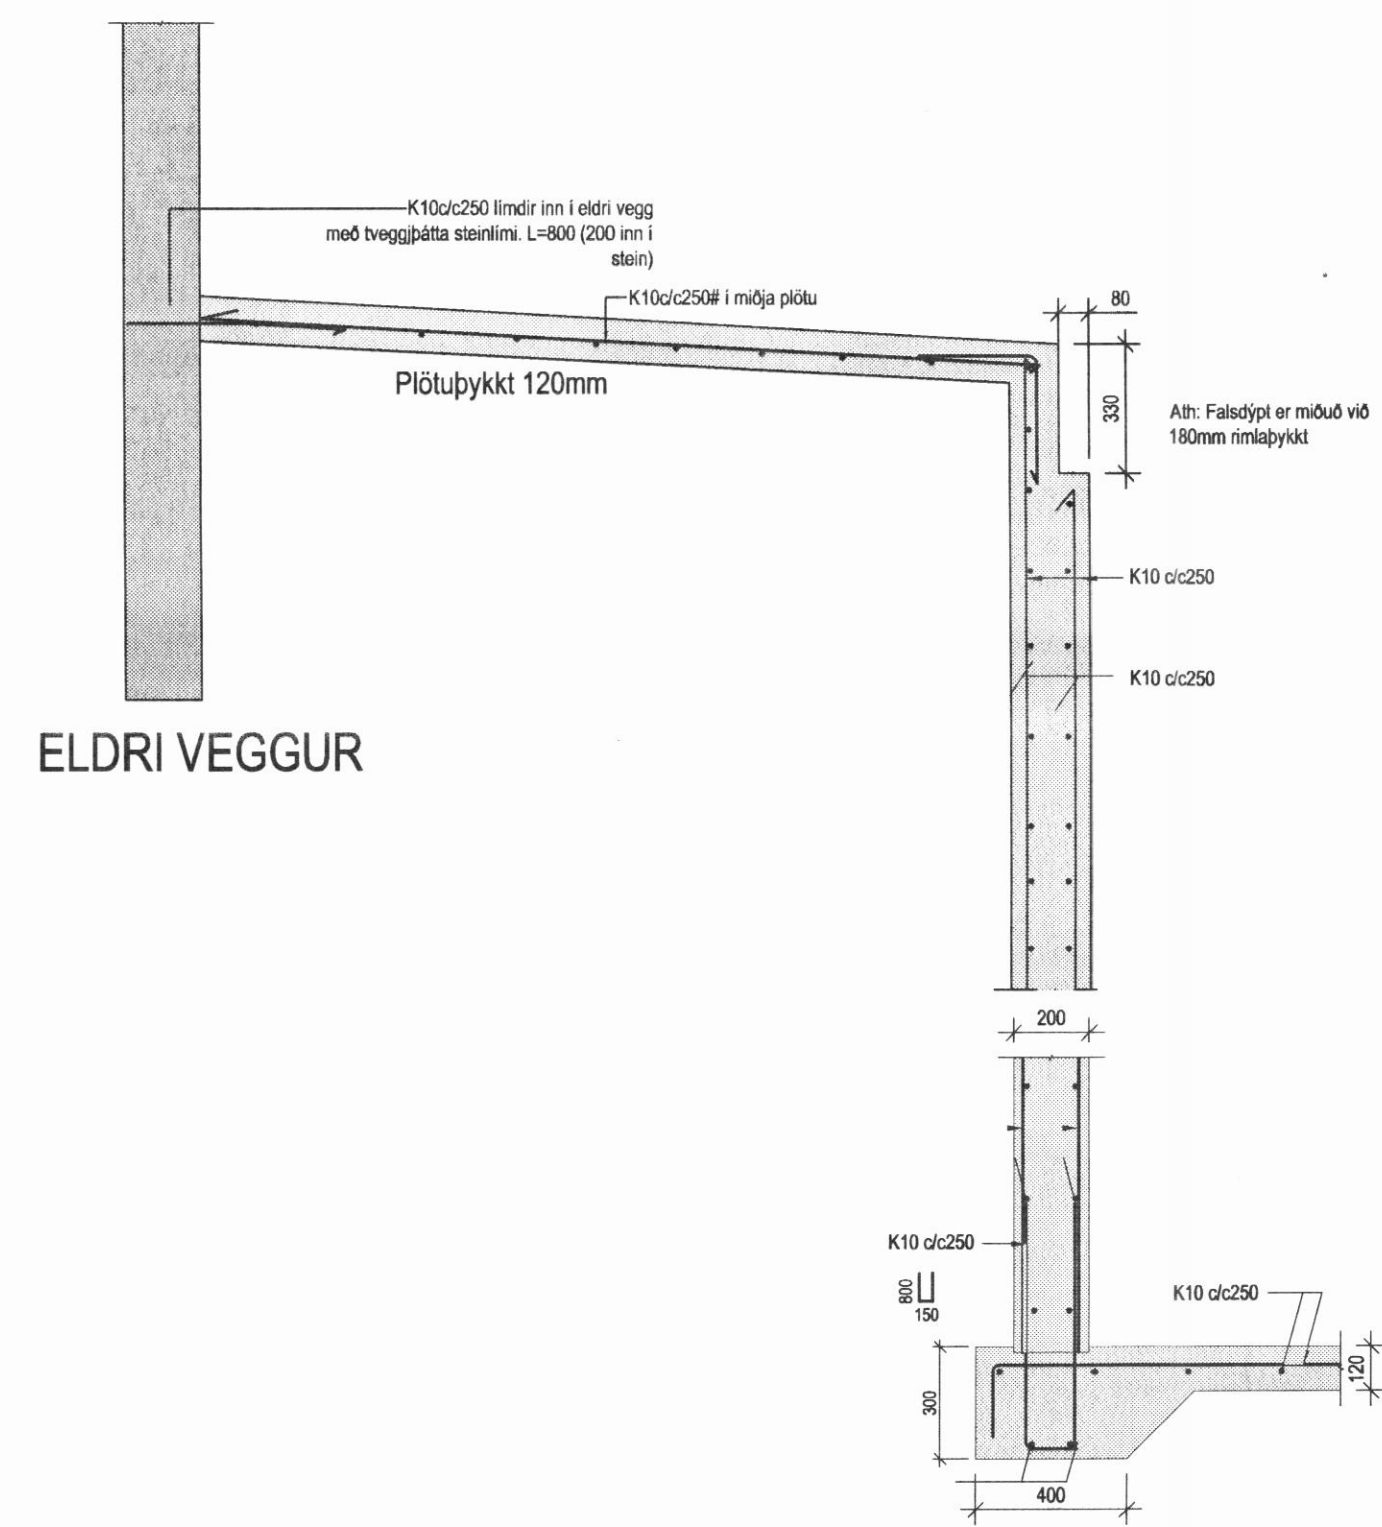

Snið A mk. 1:20

BYGGINGAÞJÓNUSTA BÆNDASAMTAKA ÍSLANDS	Verk nr:	0921-10
BÆNDAHÖLLINN, HAGATORGI, REYKJAVÍK	Blað nr:	B-02
Hóli 151358, Dalvíkurbyggð, Eyjaf.	Mkv:	1 : 20
Hlöðu breytt í geldneytafjós	Dags:	16.06.06
Grunnmynd, kjallari, snið	Breytt:	-
	Hannað:	SÓ / Teiknað: SÓ