




SÉRMYND K, 1:5

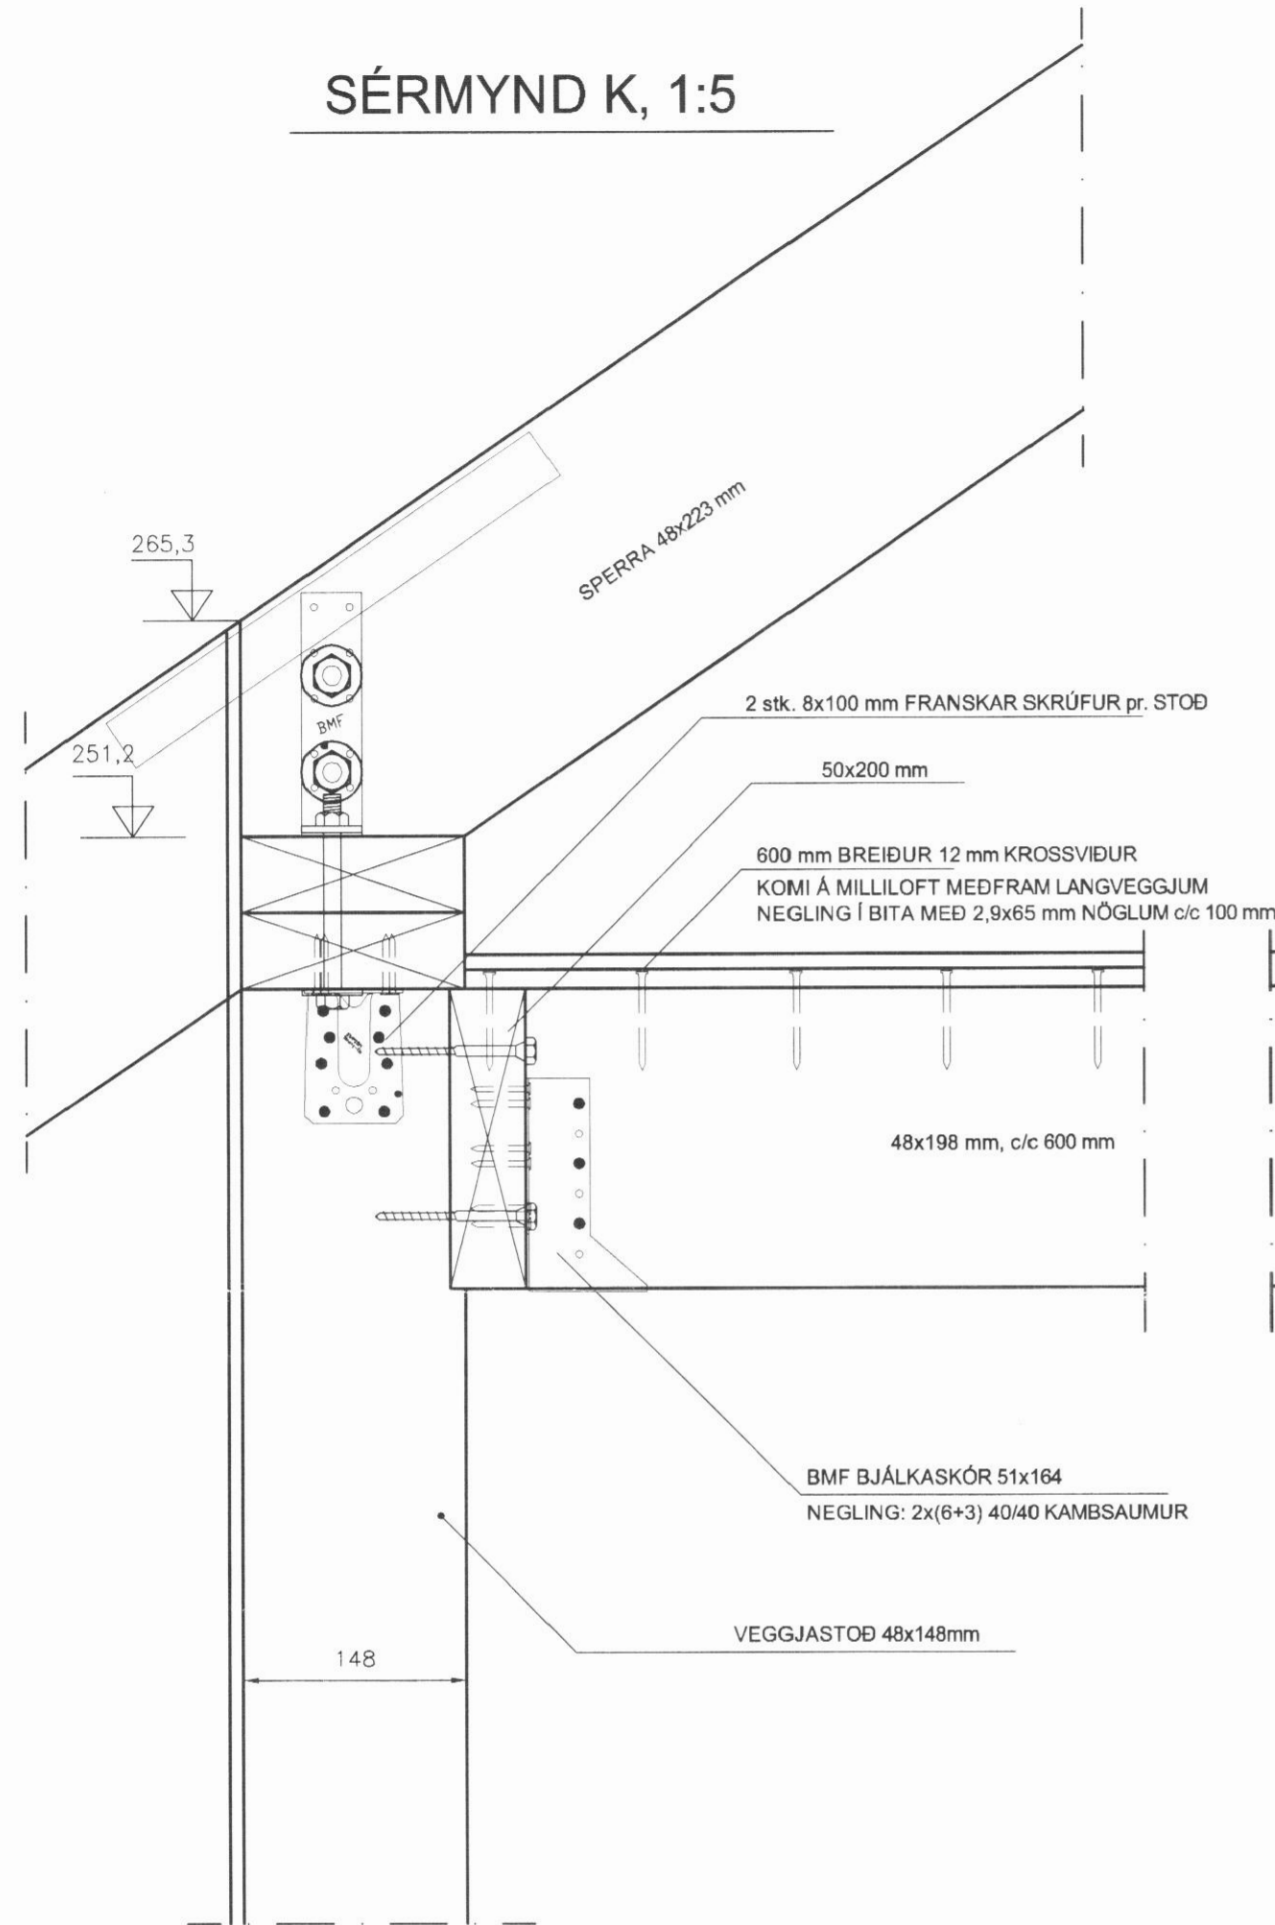

SÉRMYND M, 1:5

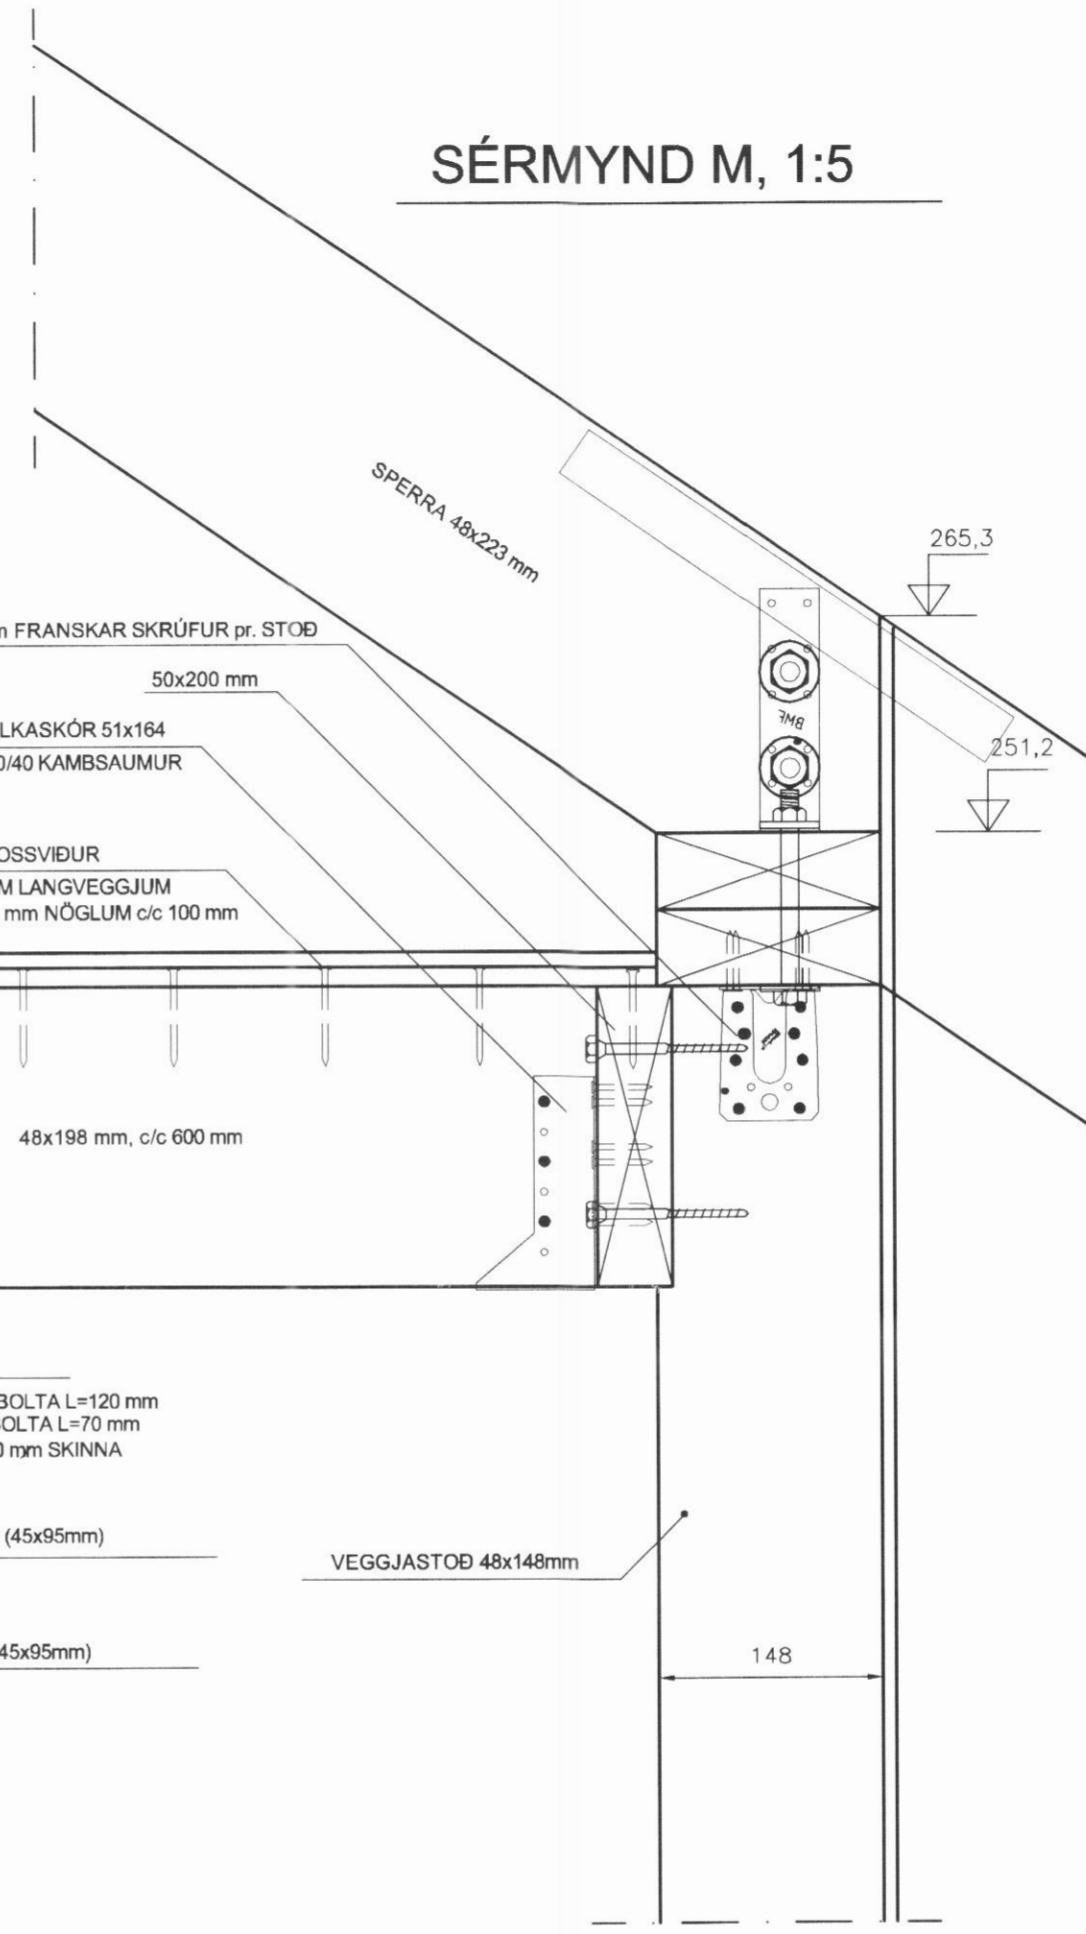

SÉRMYND L, 1:5

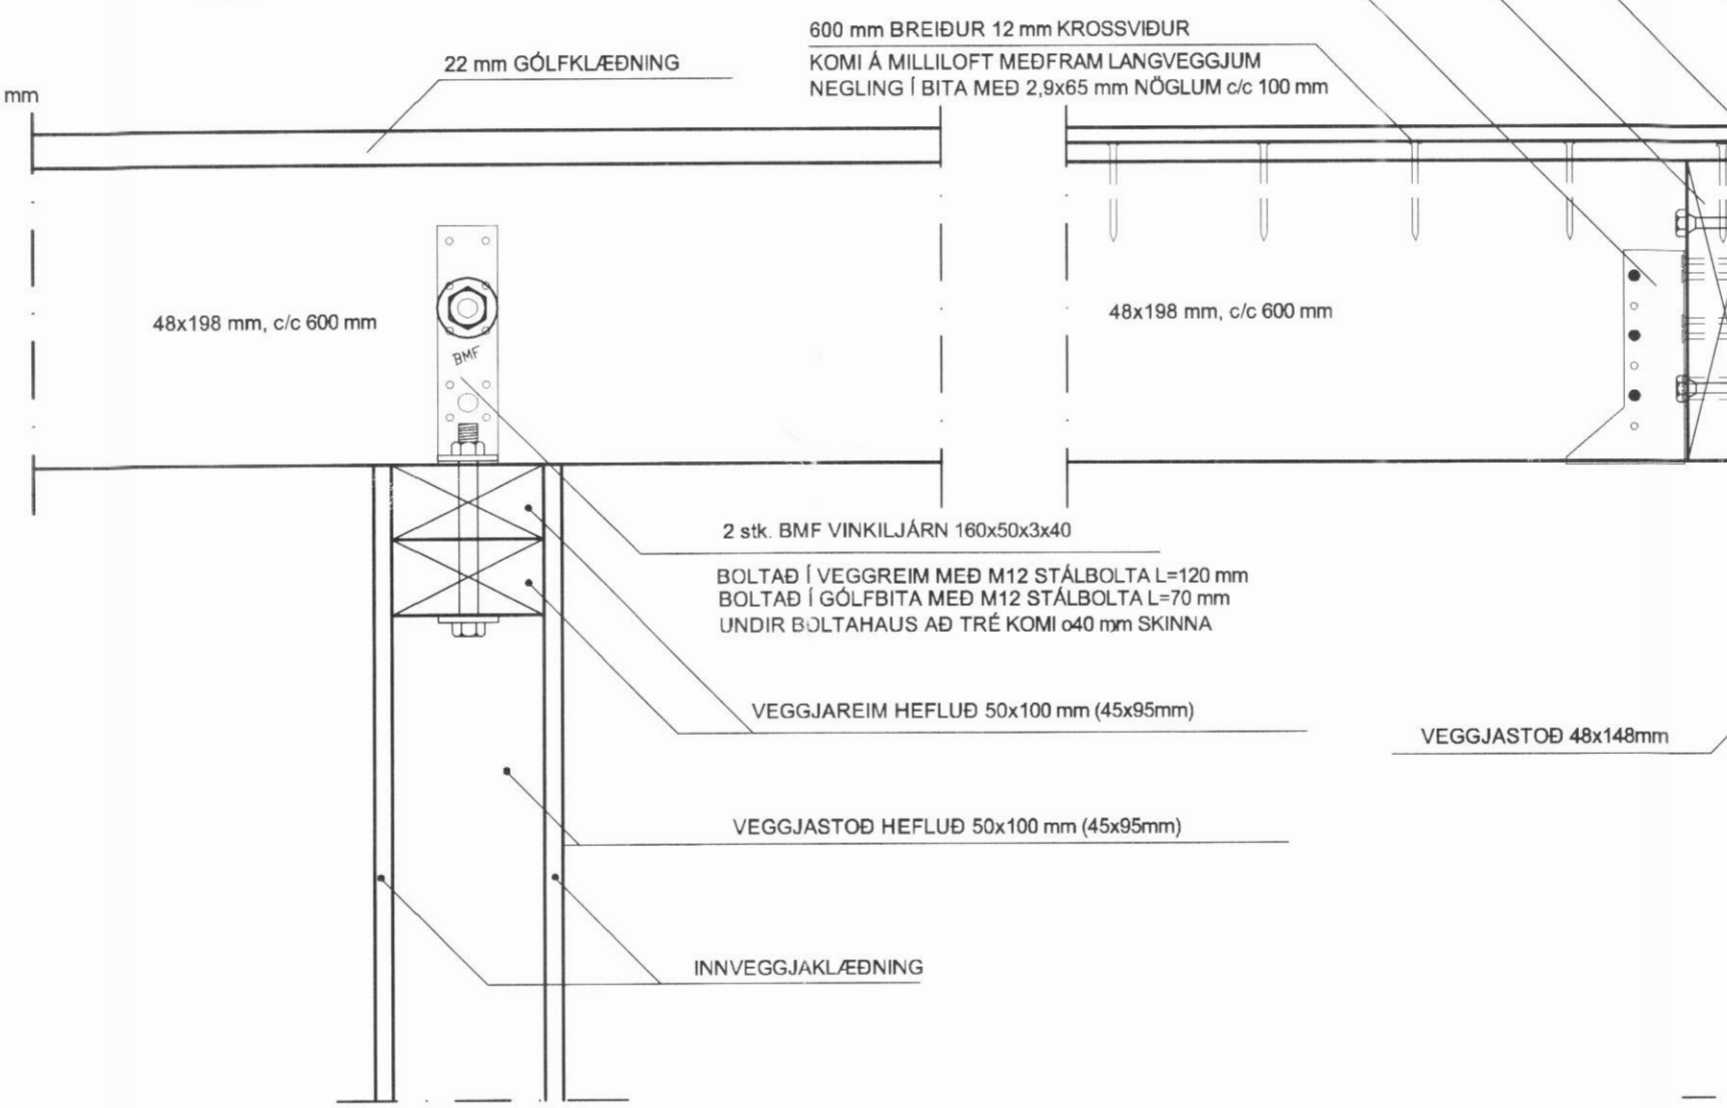

ATH.

SJÁ ALMENNAR SKÝRINGAR Á TEIKNINGU NR. 700

ÁRNI GUNNAR KRISTJÁNSSON FTFÍ
 HELGAMAGRASTRÆTI 22 600 AKUREYRI S: 462 2022, GSM: 898 3333, kt.: 231161-3849
 HM.22 ehf. kt.: 570107-0700, netfang: hm22@est.is

VERKHEITI				SUMARHÚS AÐ HRAFNSSTÖÐUM DALVÍKURBYGGÐ			
HEITI TEIKNINGAR				VERK NR. A07-021			
Sérmyndir J, K, L				TEIKNING NR. 705			
HANNAÐ	ÁGK	TEIKNAD	ÁGK	YFIRFARIÐ	DAGS	15. júlí 2007	KVARÐI
BREYTT		1		2		3	4