



SÉRMYND G, 1:5

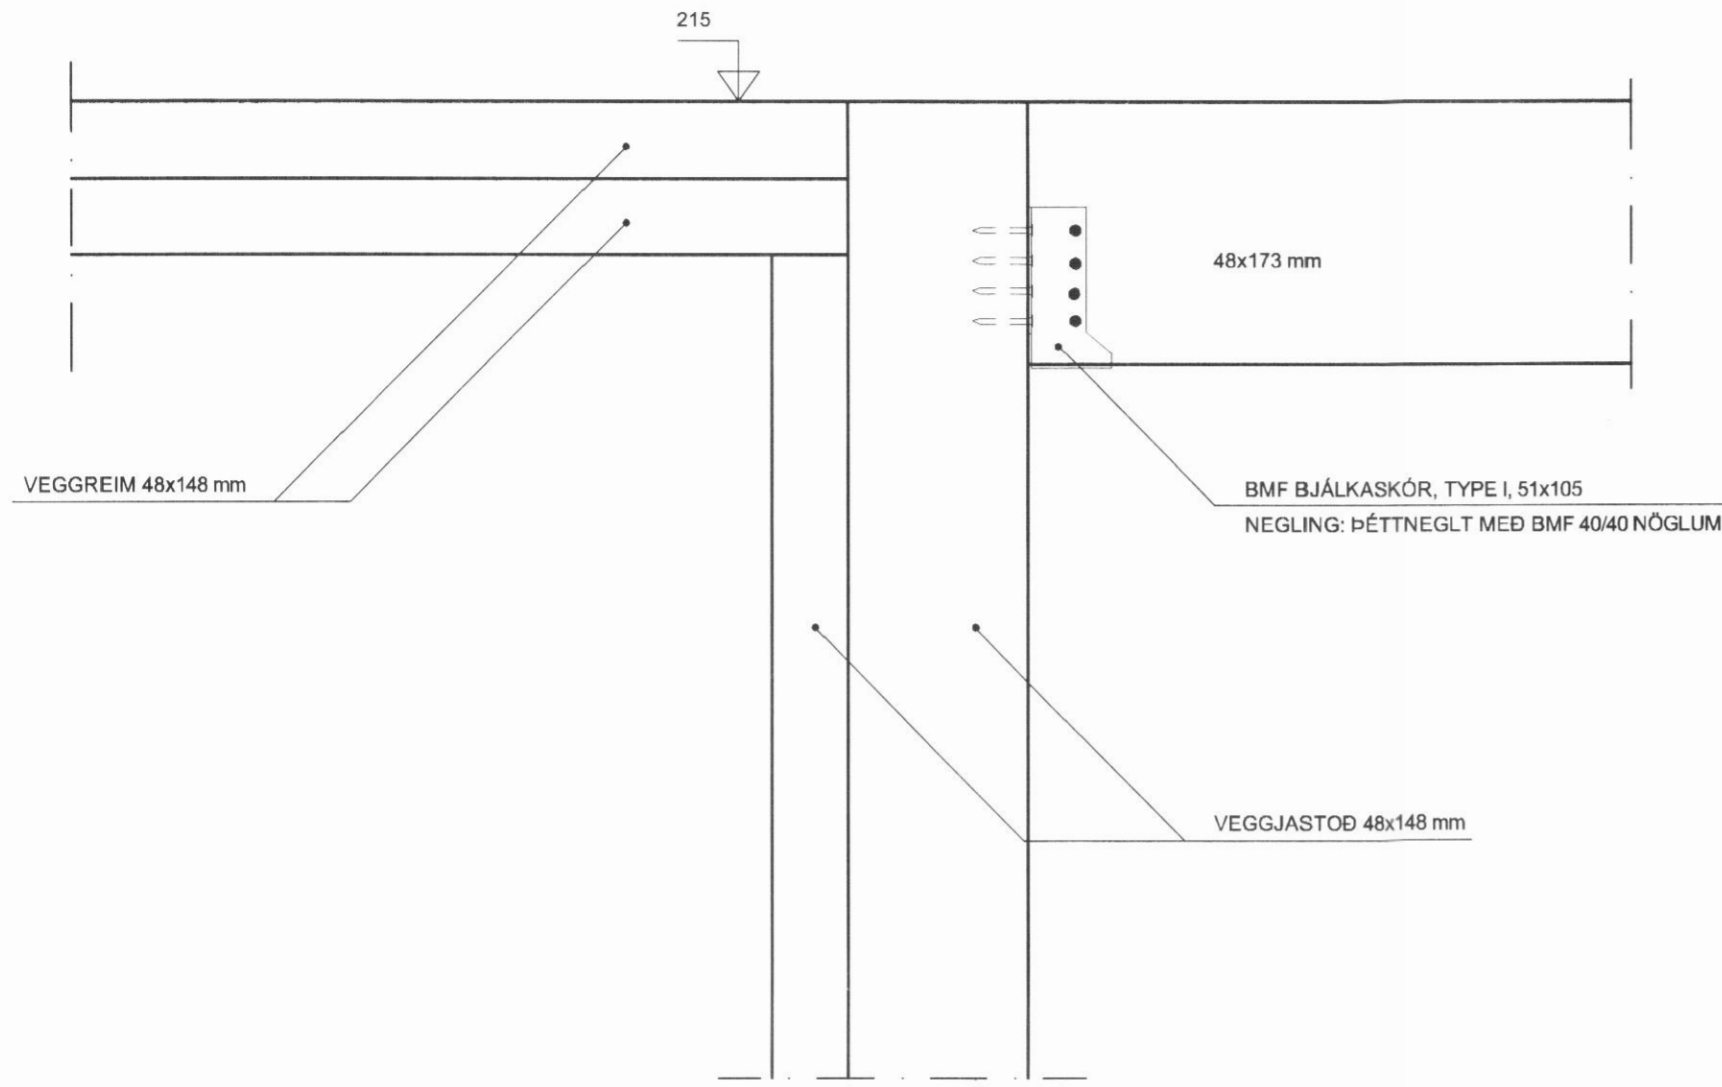


HLIÐARMYND AF SÉRMYND H, 1:5

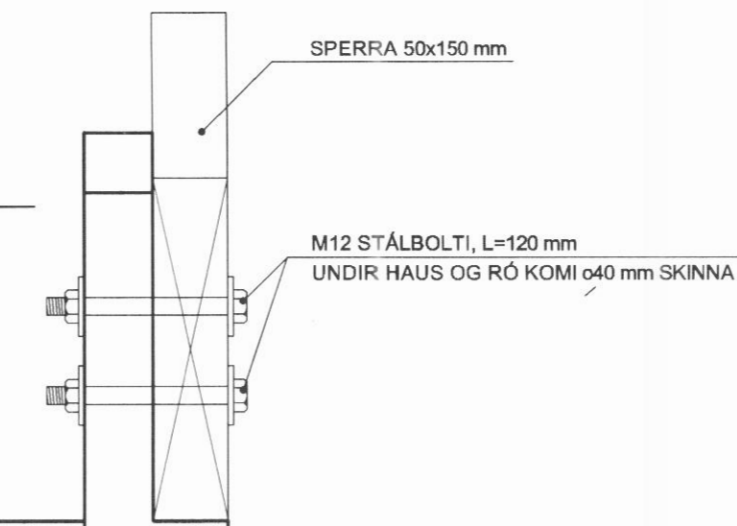


SÉRMYND I, 1:5

DREGARI 75x200 mm
SJÁ NÁNAR Á TEIKNINGU NR. 701

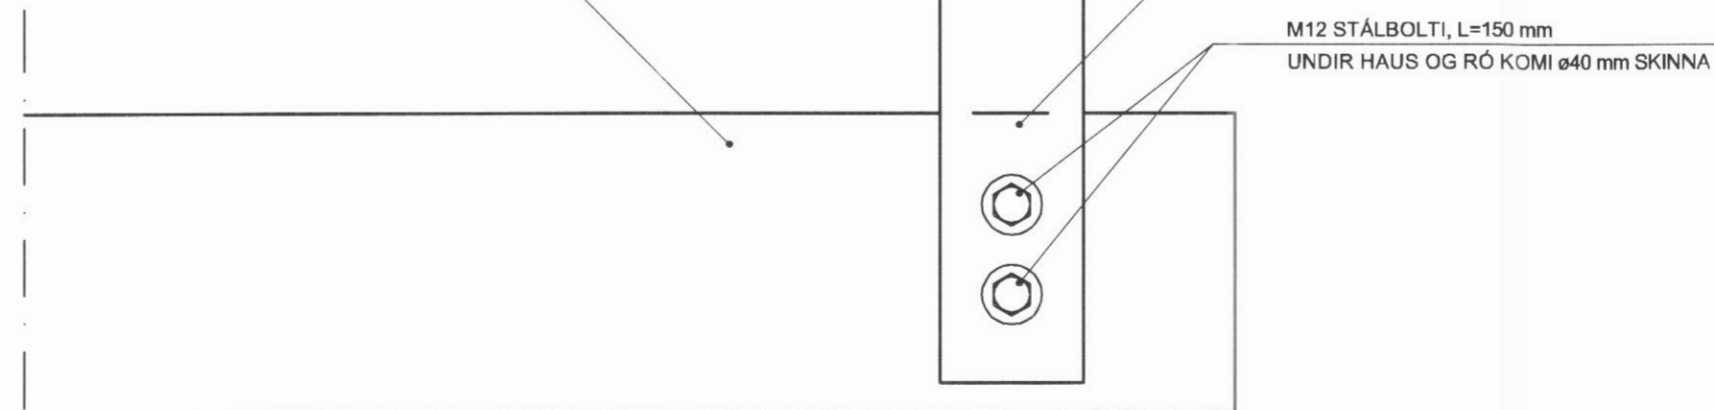

STEYPT ø400 mm UNDIRSTAÐA
SJÁ NÁNAR Á TEIKNINGU NR. 701

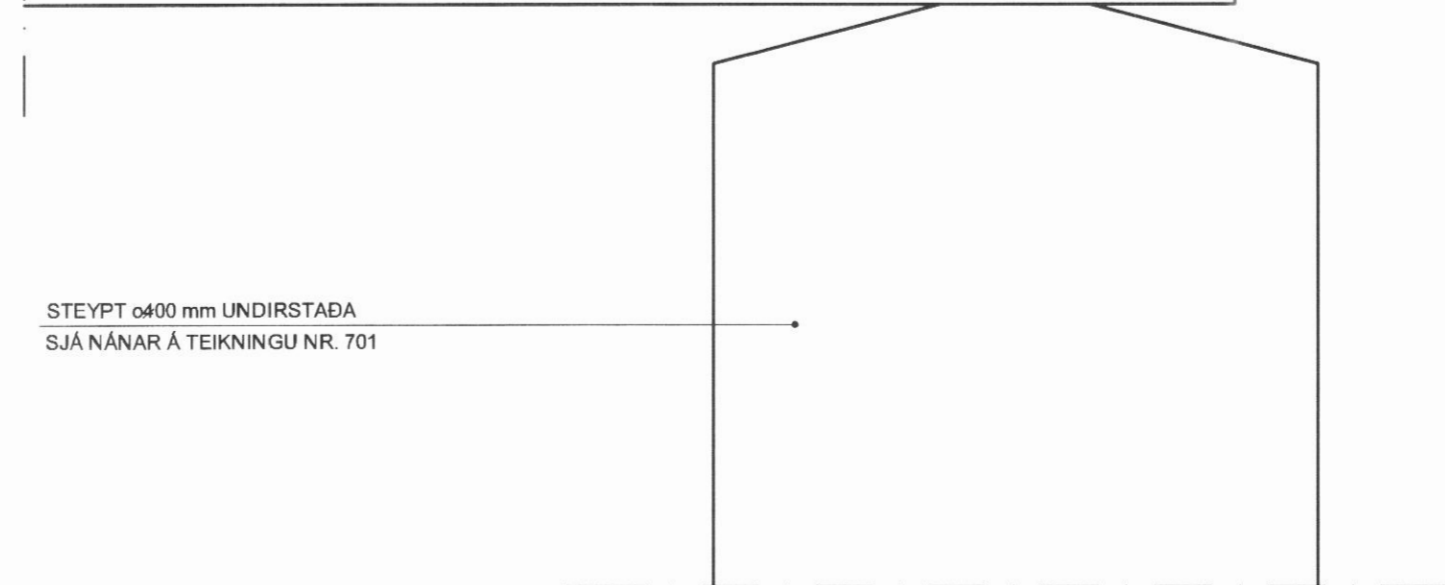

ATH.

SJÁ ALMENNAR SKÝRINGAR Á TEIKNINGU NR. 700

ÁRNI GUNNAR KRISTJÁNSSON FTFÍ
HELGAMAGRASTRÆTI 22 600 AKUREYRI S: 462 2022, GSM: 898 3333, kt.: 231161-3849
HM 22 ehf. kt.: 570107-0700, netfang: hm22@est.is

VERKHEITI					SUMARHÚS AÐ HRAFNSTÖÐUM DALVÍKURBYGGÐ	
HEITI TEIKNINGAR					VERK NR. A07-021	
Sérmyndir G, H, I					TEIKNING NR. 706	
HANNAD	ÁGK	TEIKNAD	ÁGK	YFIRFARID	DAGS	16. júlí 2007
BREYTT			1		2	3
						4