




SÉRMYND 1, 1:5

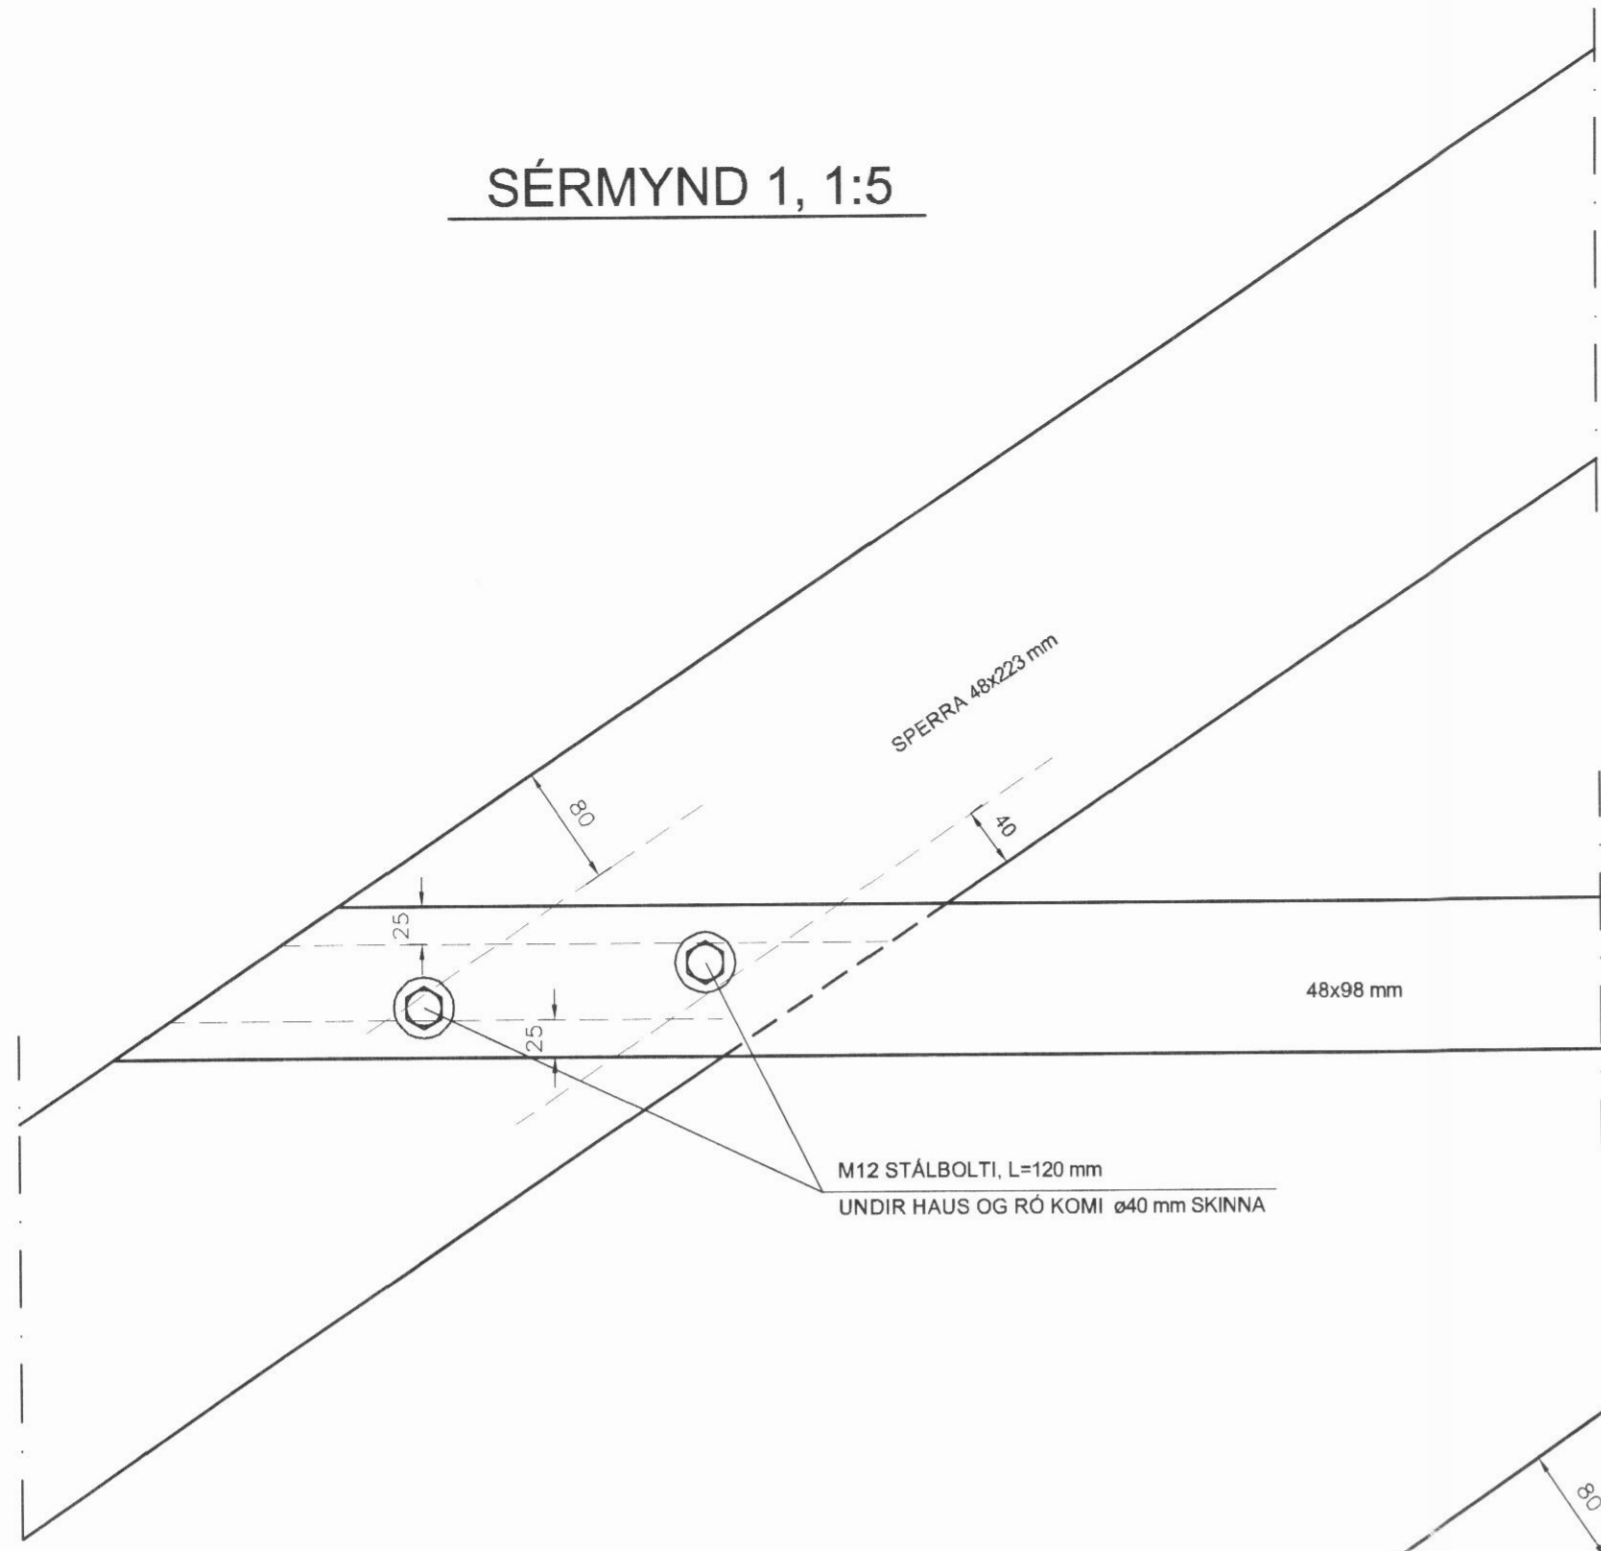


SÉRMYND 2, 1:5

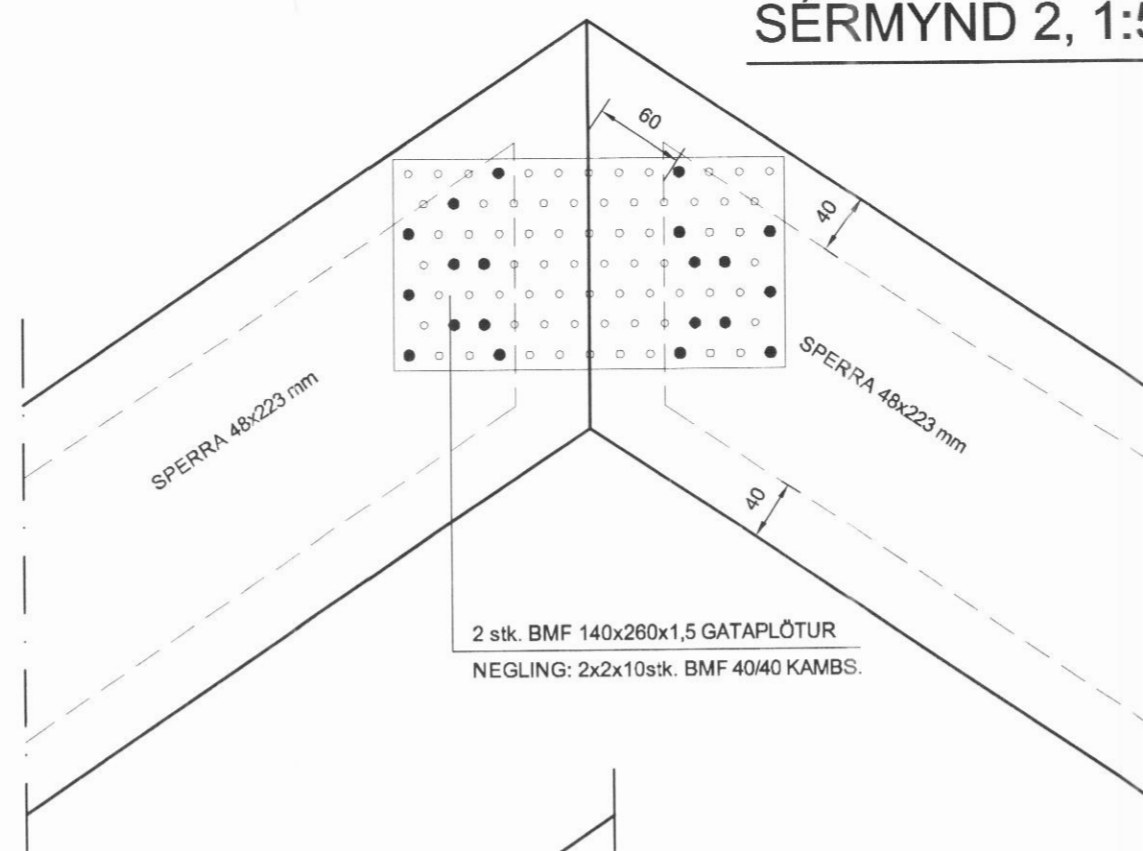

SÉRMYND 5, 1:5

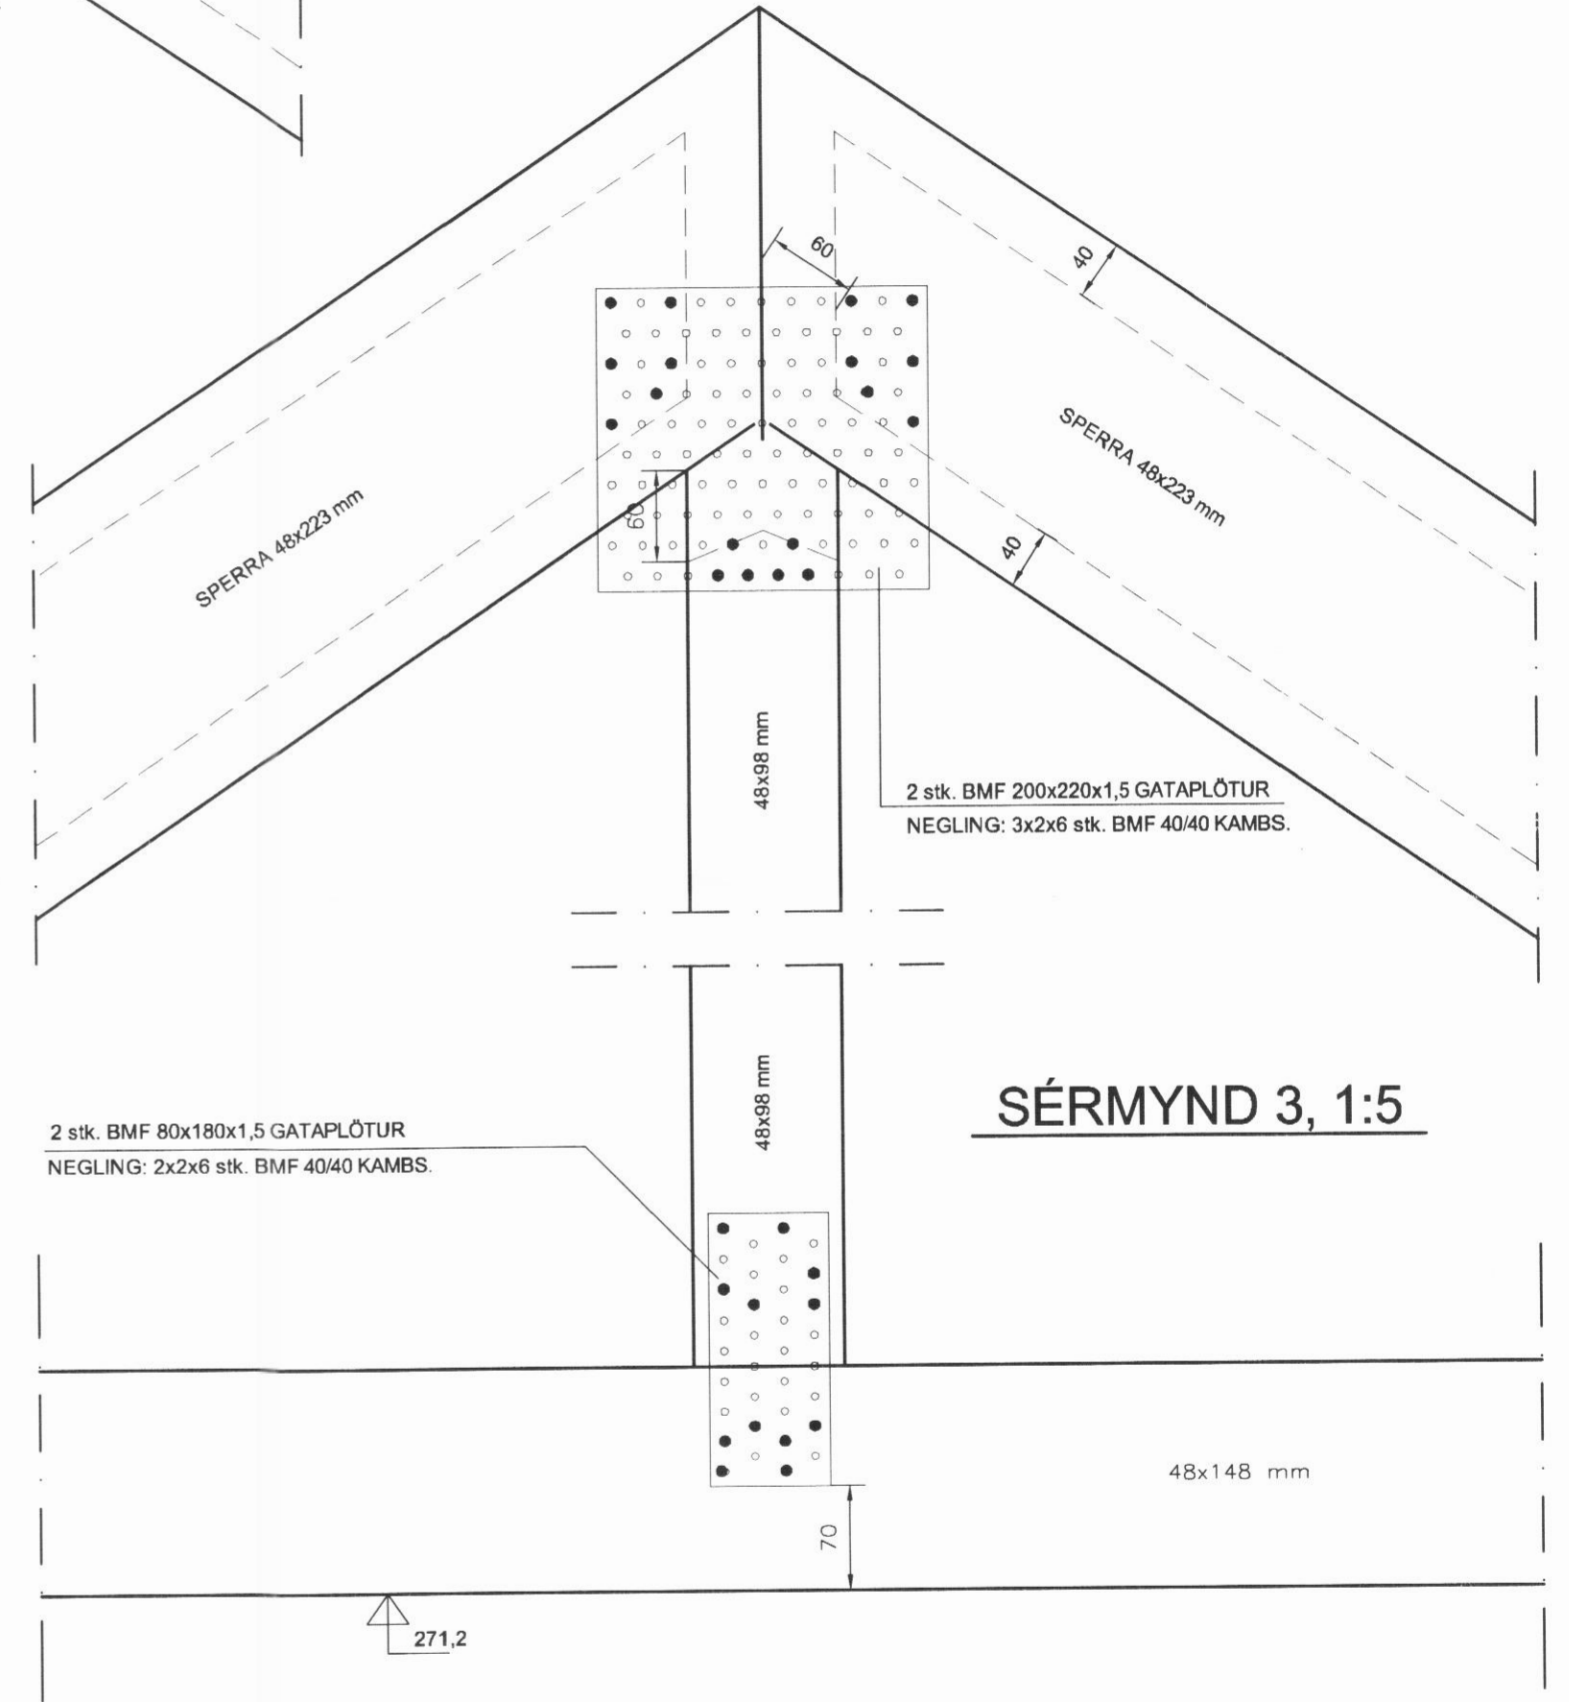

SÉRMYND 3, 1:5

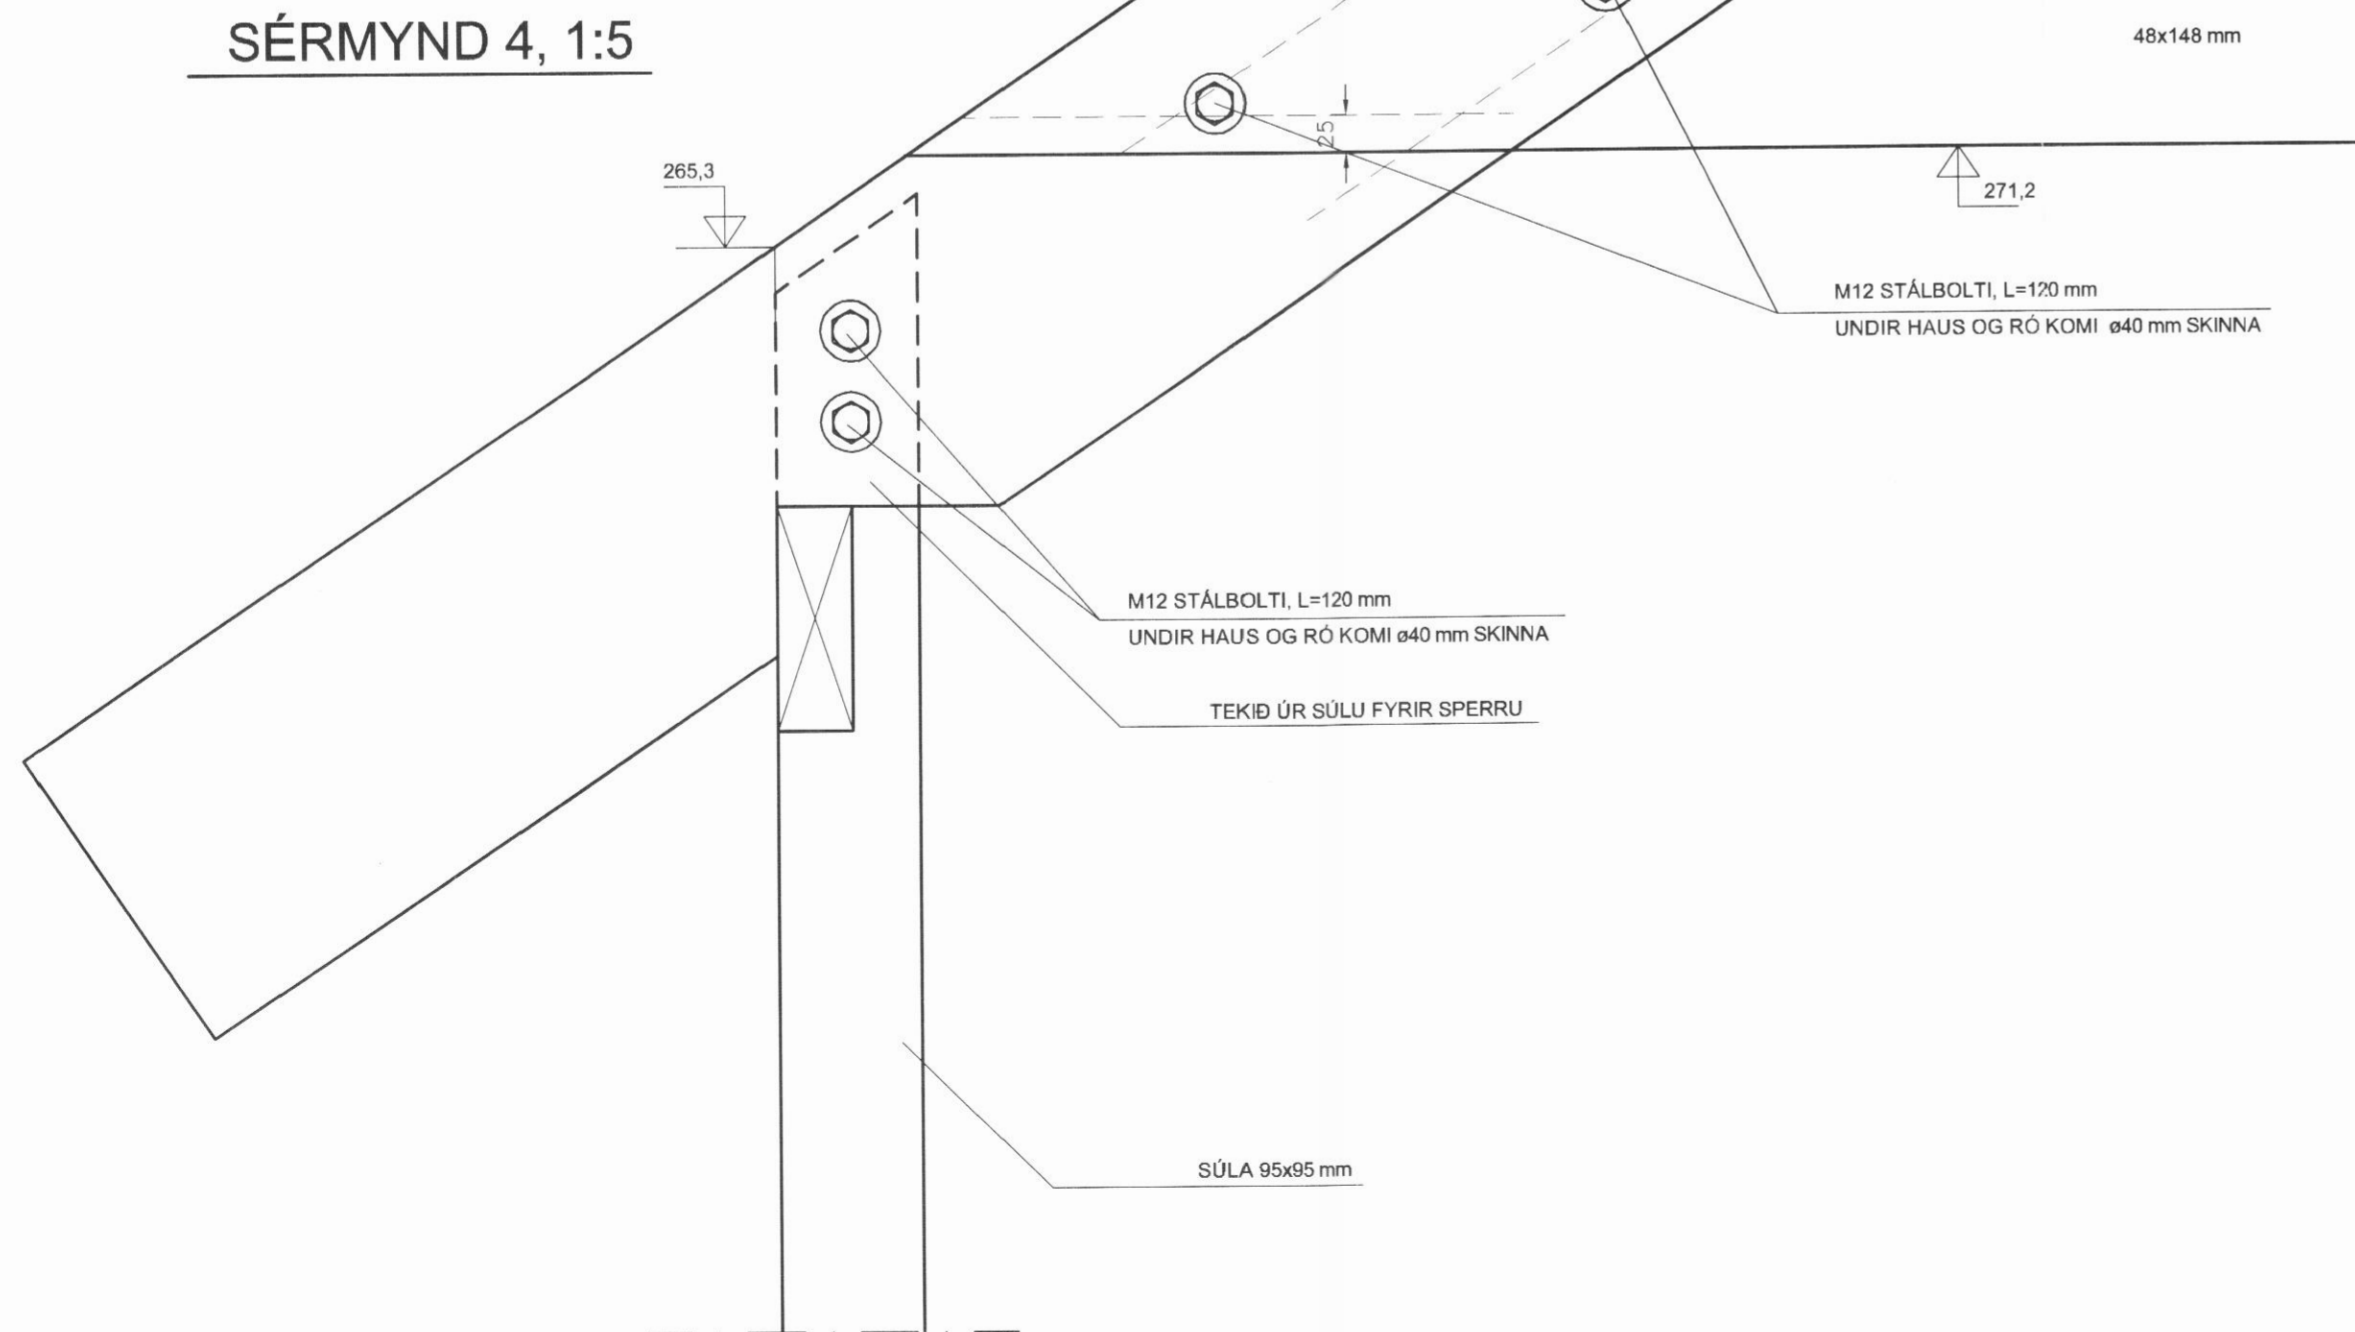

ATH.

SJÁ ALMENNAR SKÝRINGAR Á TEIKNINGU NR. 700

ÁRNI GUNNAR KRISTJÁNSSON FTFÍ
 HELGAMAGRASTRÆTI 22 600 AKUREYRI S. 462 2022, GSM: 898 3333, kt.: 231161-3849
 HM 22 ehf. kt.: 570107-0700, netfang: hm22@est.is

VERKHEITI				SUMARHÚS AÐ HRAFNSSTÖÐUM DALVÍKURBYGGÐ			
HEITI TEIKNINGAR			Sérmyndir 1, 2, 3, 4, 5			VERK NR. A07-021	
						TEIKNING NR. 707	
HANNAÐ	ÁGK	TEIKNAD	ÁGK	YFIRFARID	DAGS	17. júlí 2007	KVARDI 1:5
BREYTT			1	2	3	4	