



Votheyslaða.

Hlið.

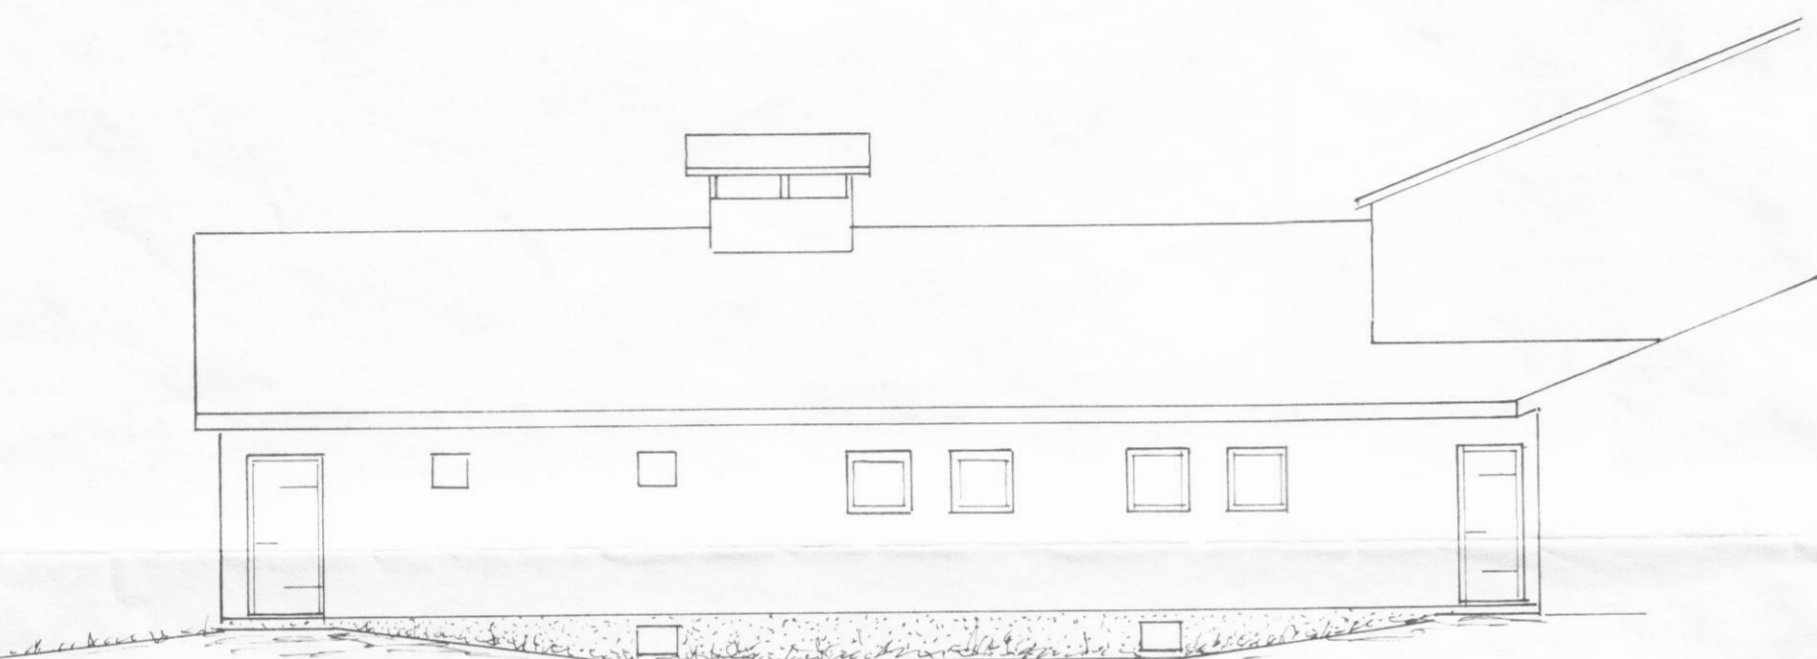


Hlið.

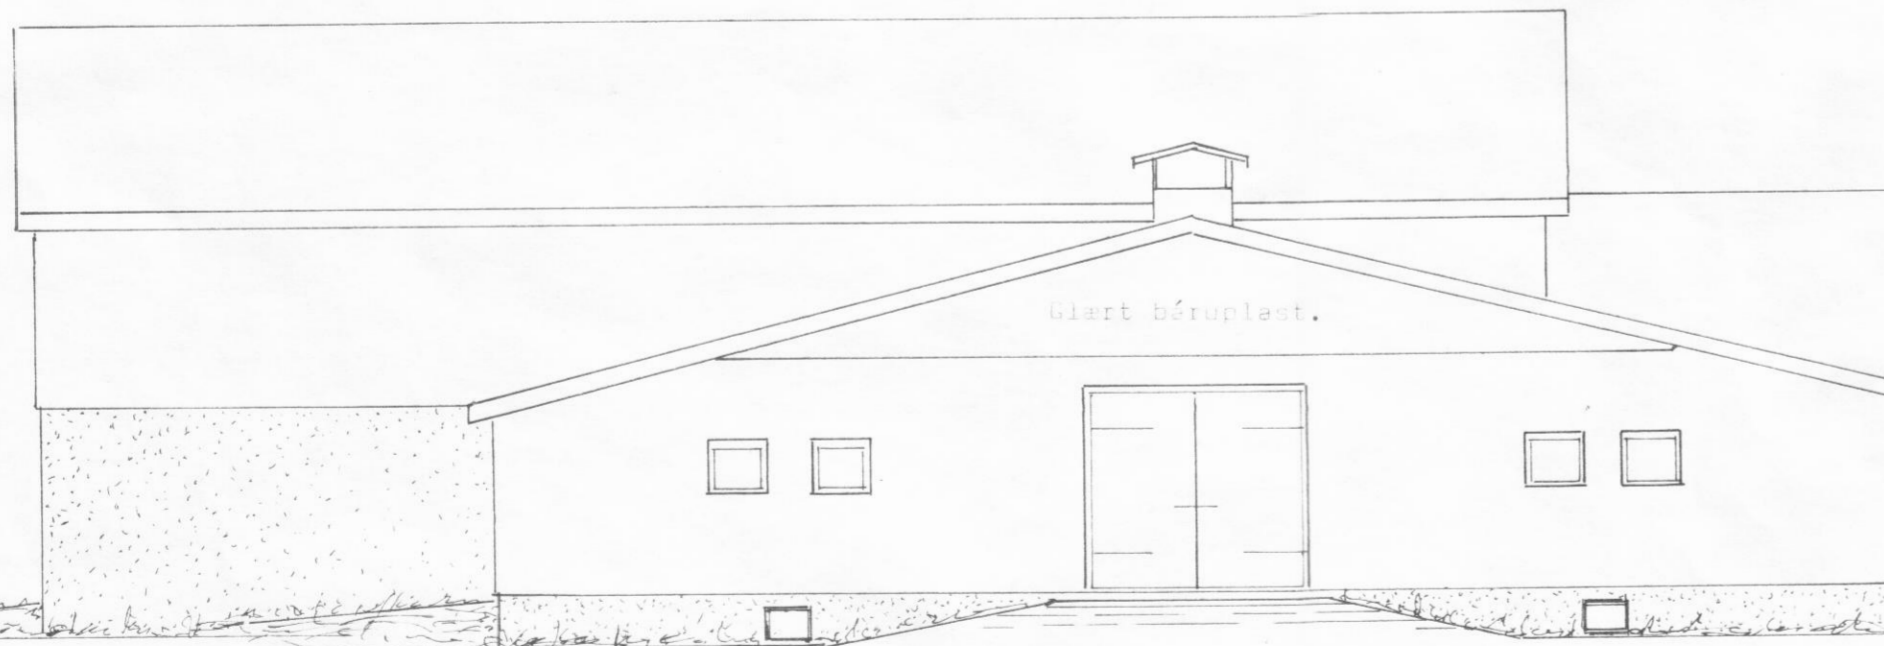

Votheyslaða.



Fjárhús gæfl.

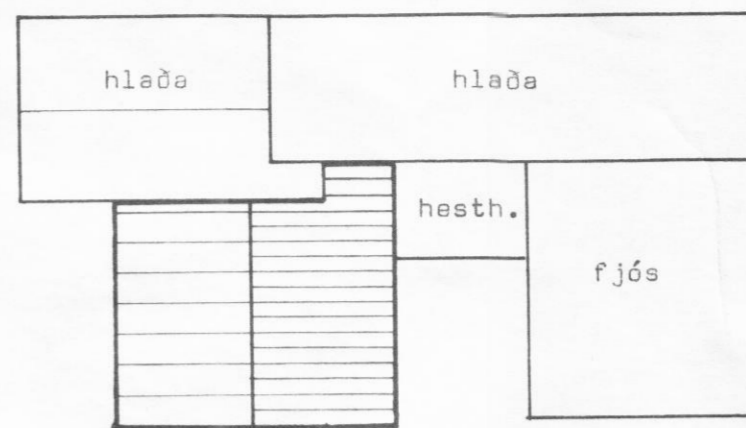


1510

1860

AÐSTÖÐUMYND 1:500

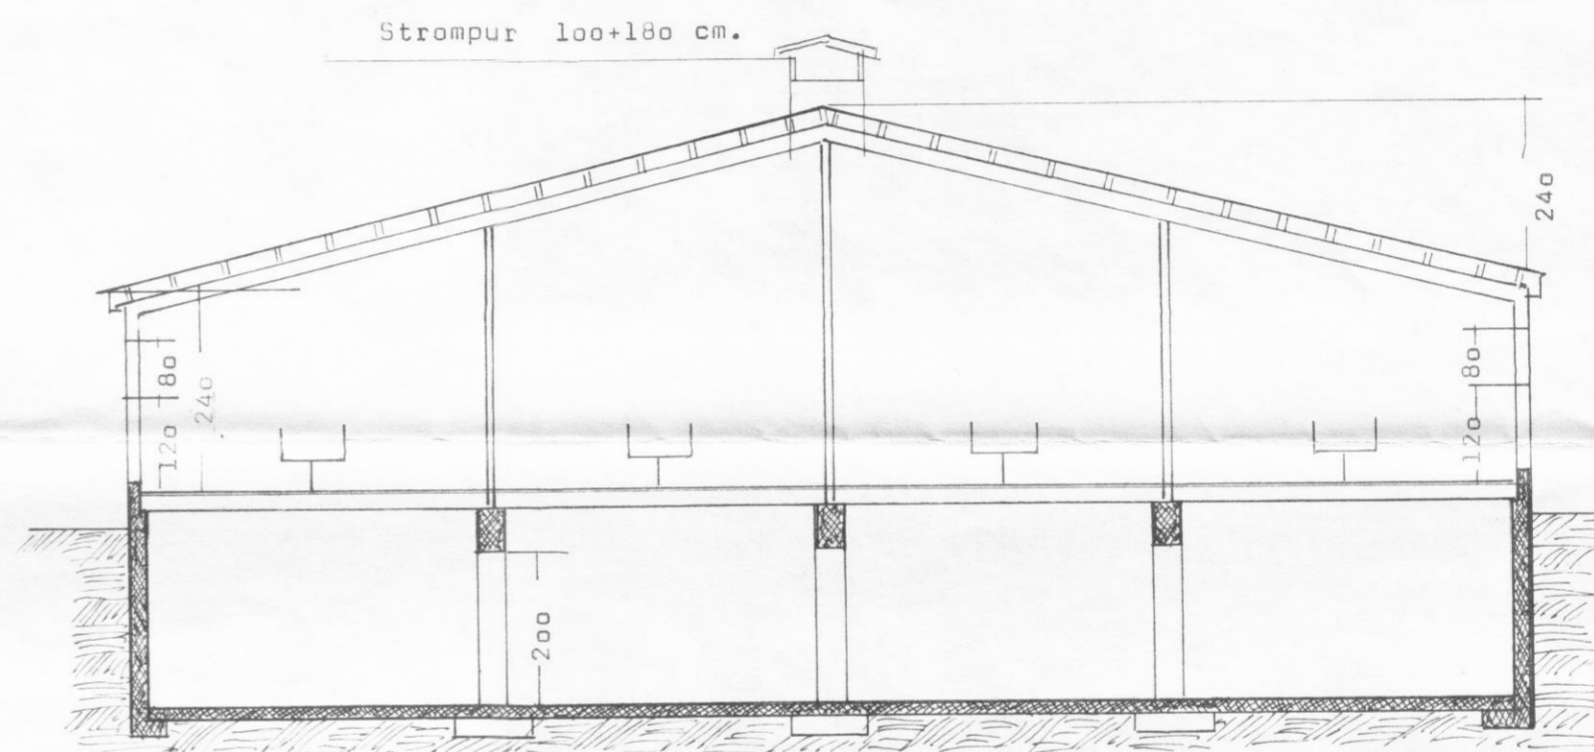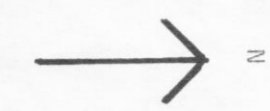

Skurður.

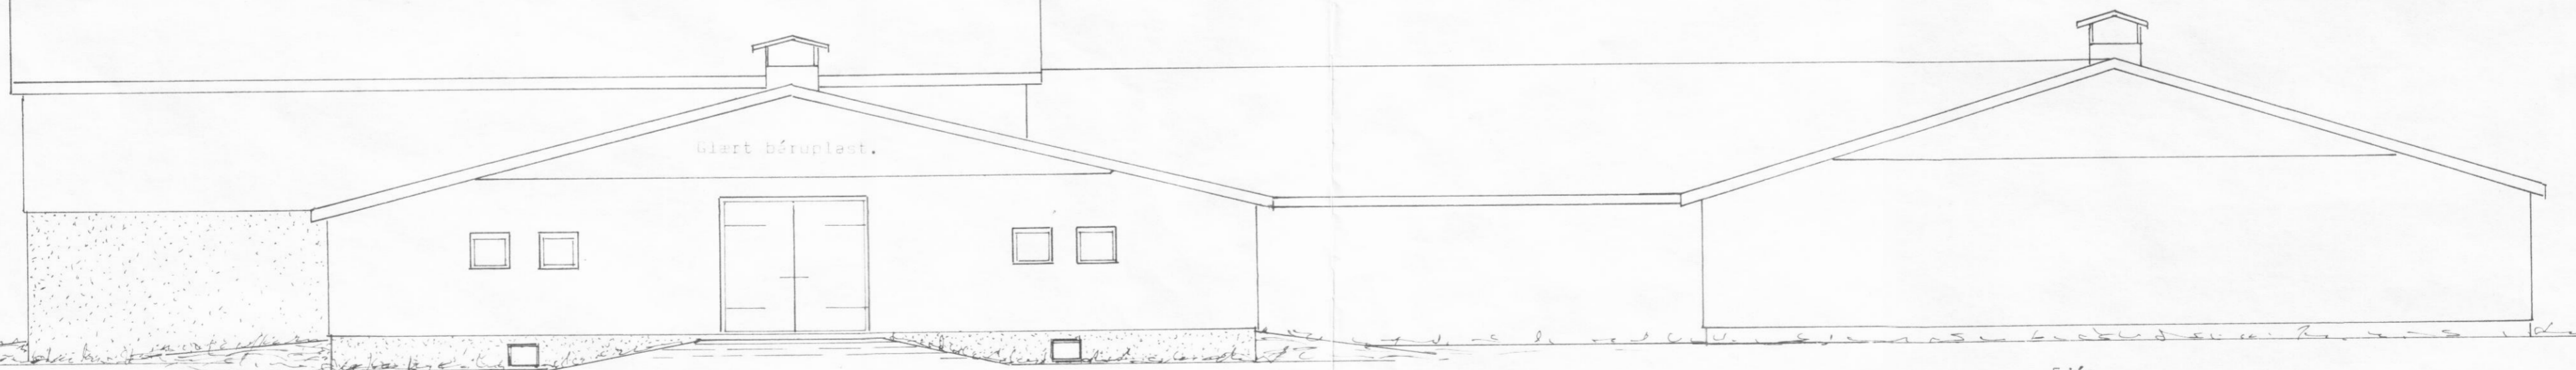

Votheyslaða.

Fjós.

Sami frágangur á þakbrúnum verði á fjárhúsi og er á fjósi.

BL BYGGINGASTOFNUN LANDBÚNADARINS
LAUGAVEGI 120, REYKJAVÍK, Sími 25444
Hrefnestadir Dalvíkurhreppi Ey.
280 kinda fjárhús... 291,9 m²..... 1021,7 m²
Skurður og grunnmyndir.

TEIKN. NR. 20~4624~2
Breytt frá
MÆLIKVARDI 1:100
DAGSETNING 9. ágúst 1983
TEIKNAD Ó.A.K.

Málljóna Kristjánsson