



SNID A-A.

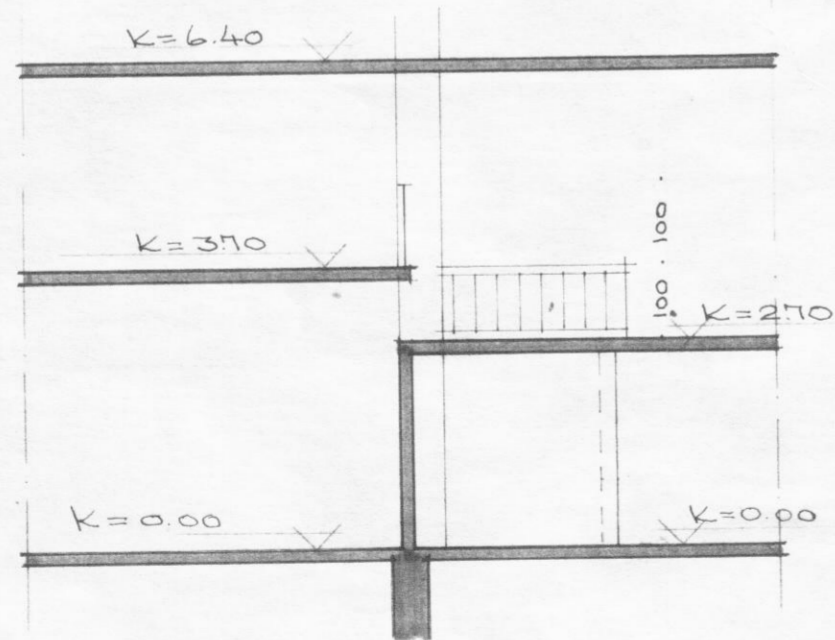


SNID B-B

ÞUPPSTIG HVERT 18 CM
FRAMSTIG 26 CM
INNSTIG 4 CM

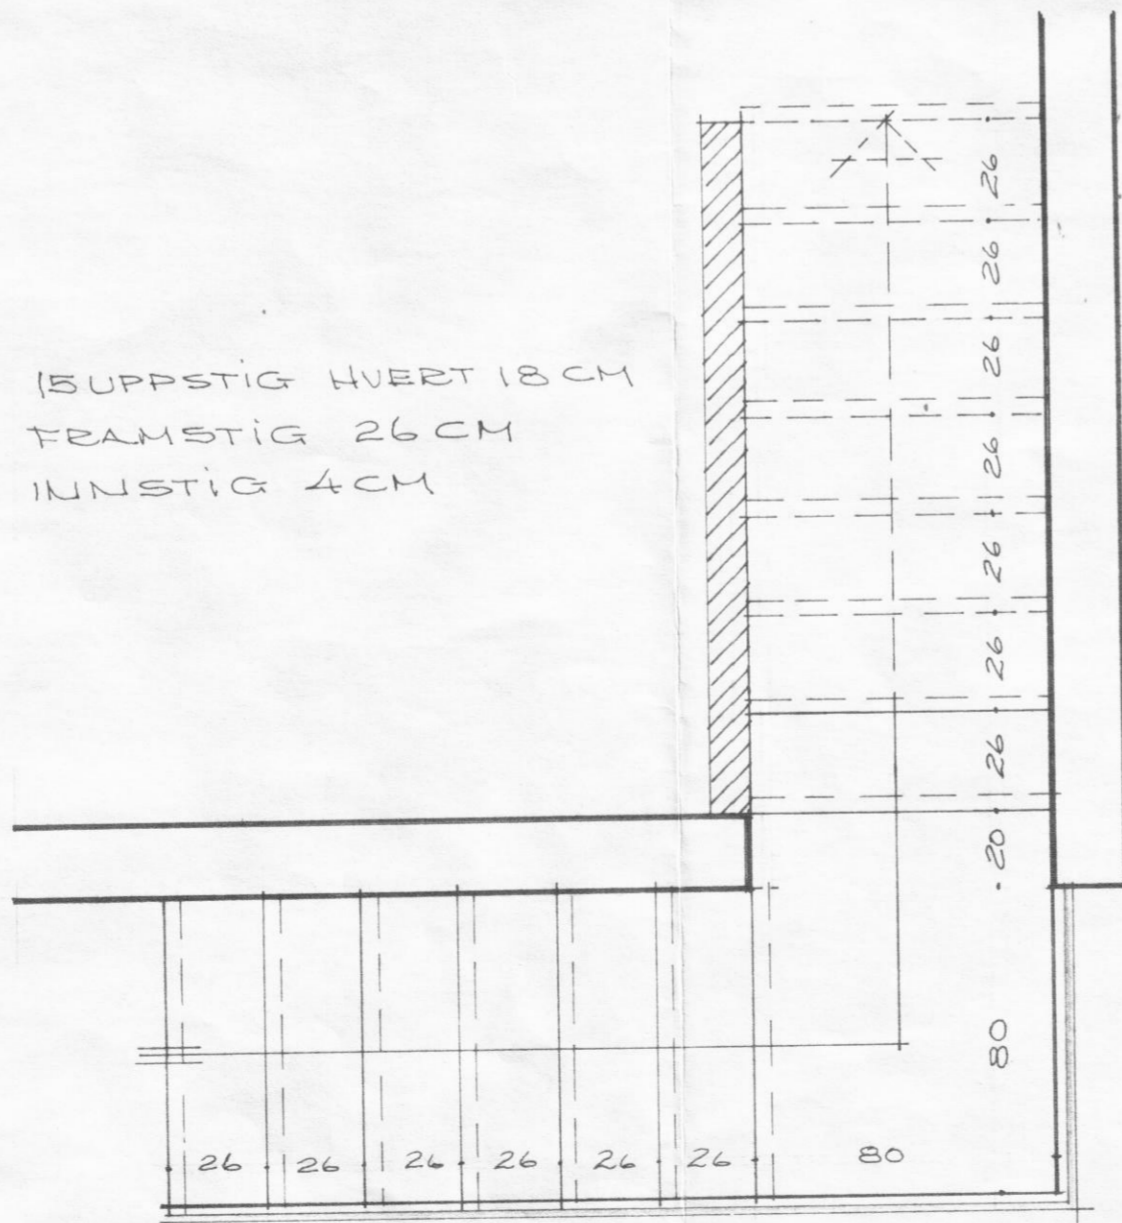

GRUNNMYND STIGA MÁL 1:20

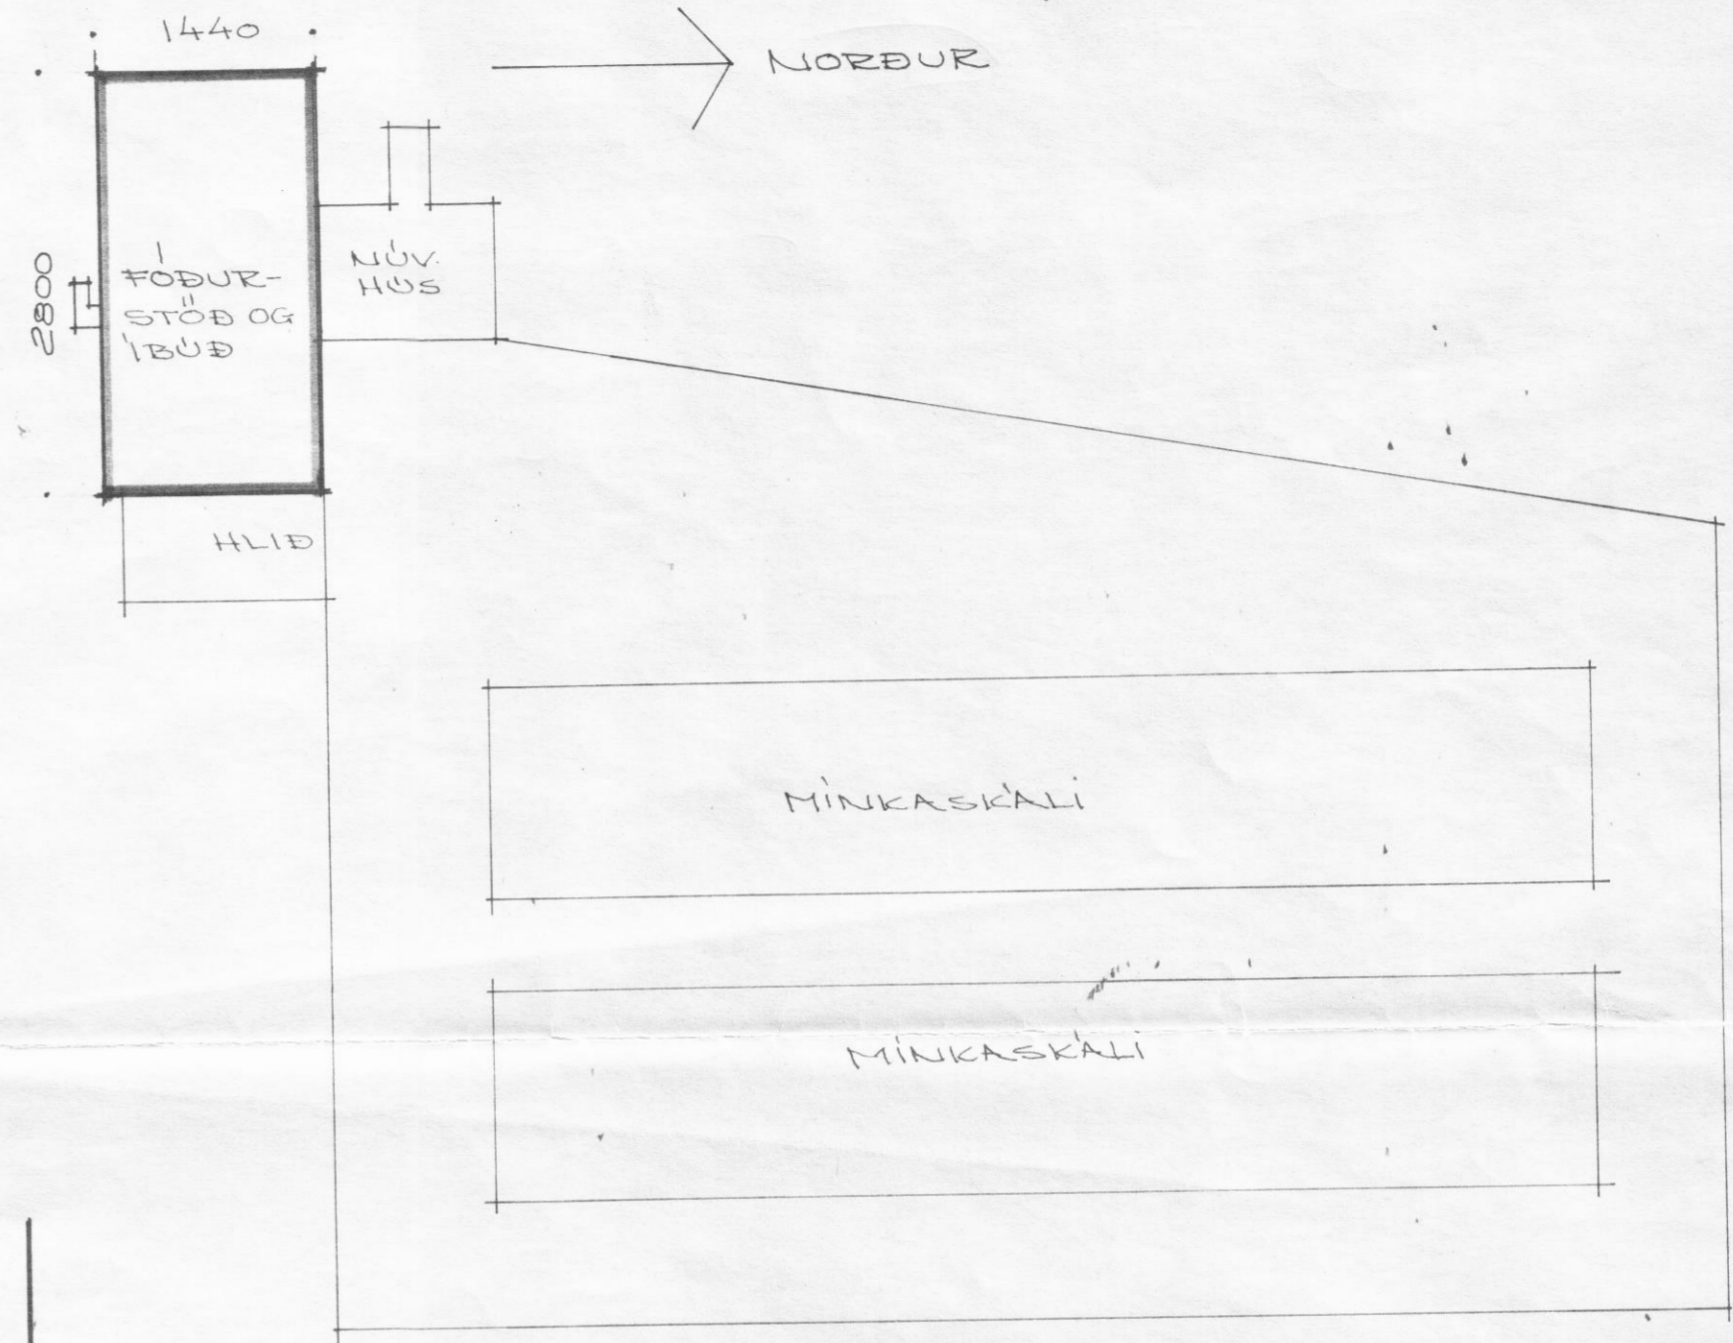

AFSTÖÐUMYND 1:500

ÞYNNINGAR Á VEGGJU ERU 2 CM
STÆRÐIR: KJALLARI: 223,0 M² BRÚTTÓ
1. HÆÐ: 403,2 M² ÞÆR AF ÍBÚÐ: 109,5 M² BRÚTTÓ

FÖÐURSTÖÐ VIÐ MINKARÚ
DALVÍK

A.3

HEITI: SNID OG AFSTÖÐUMYND, STIGI
MÁL: 1:100 OG 1:500 TEIKN: A. Júlíusson
DAGS: AGÚST '73 BR. OKT '73

ADALSTEINN V. JÚLIUSSON M.F.I. Sími 21399.