




2/21

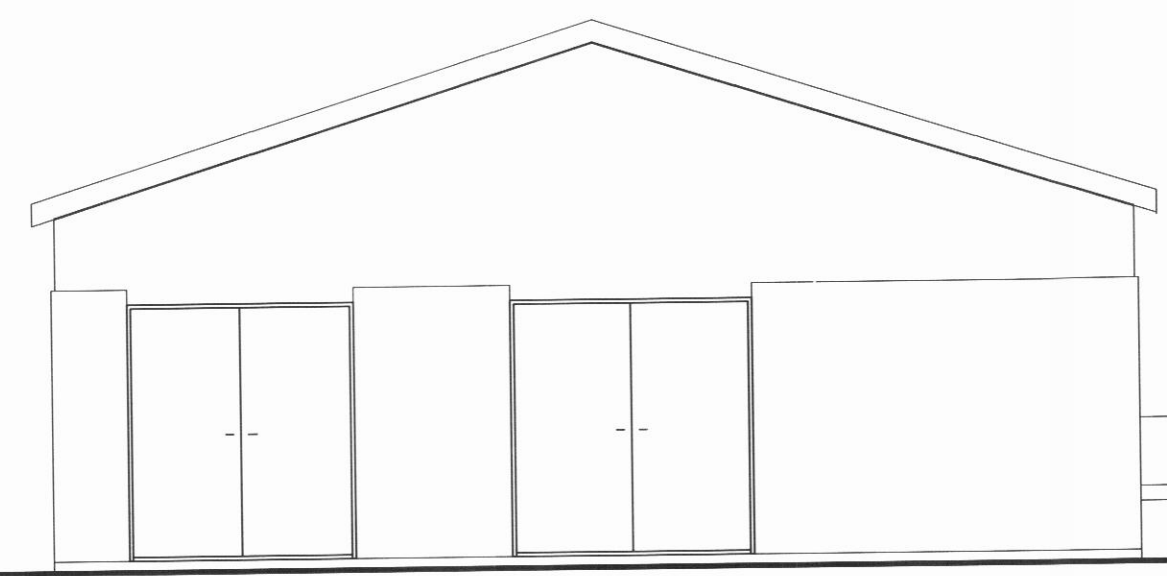


VESTURHLIÐ

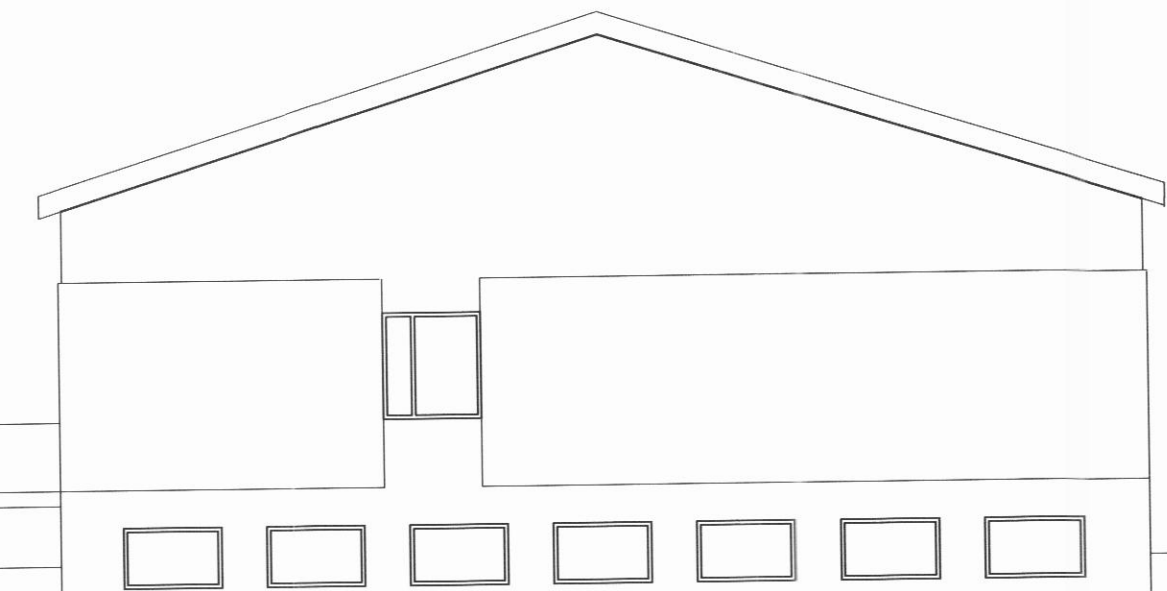

AUSTURHLIÐ

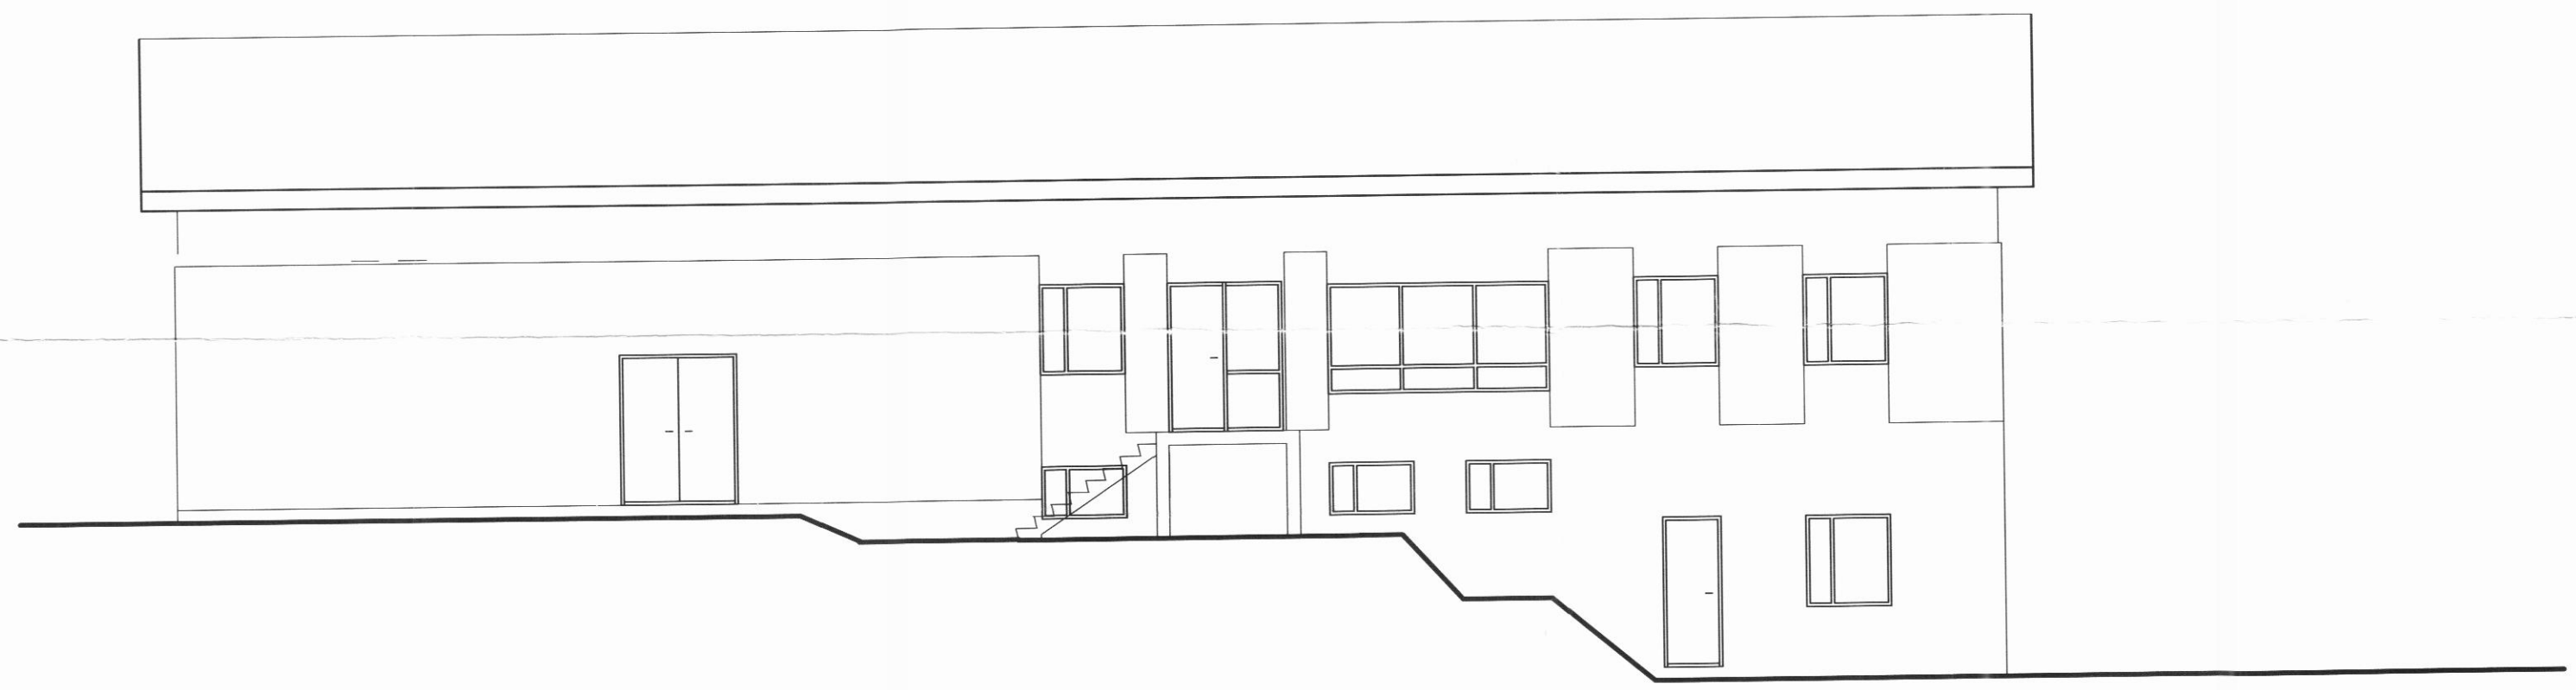

SUÐURHLIÐ

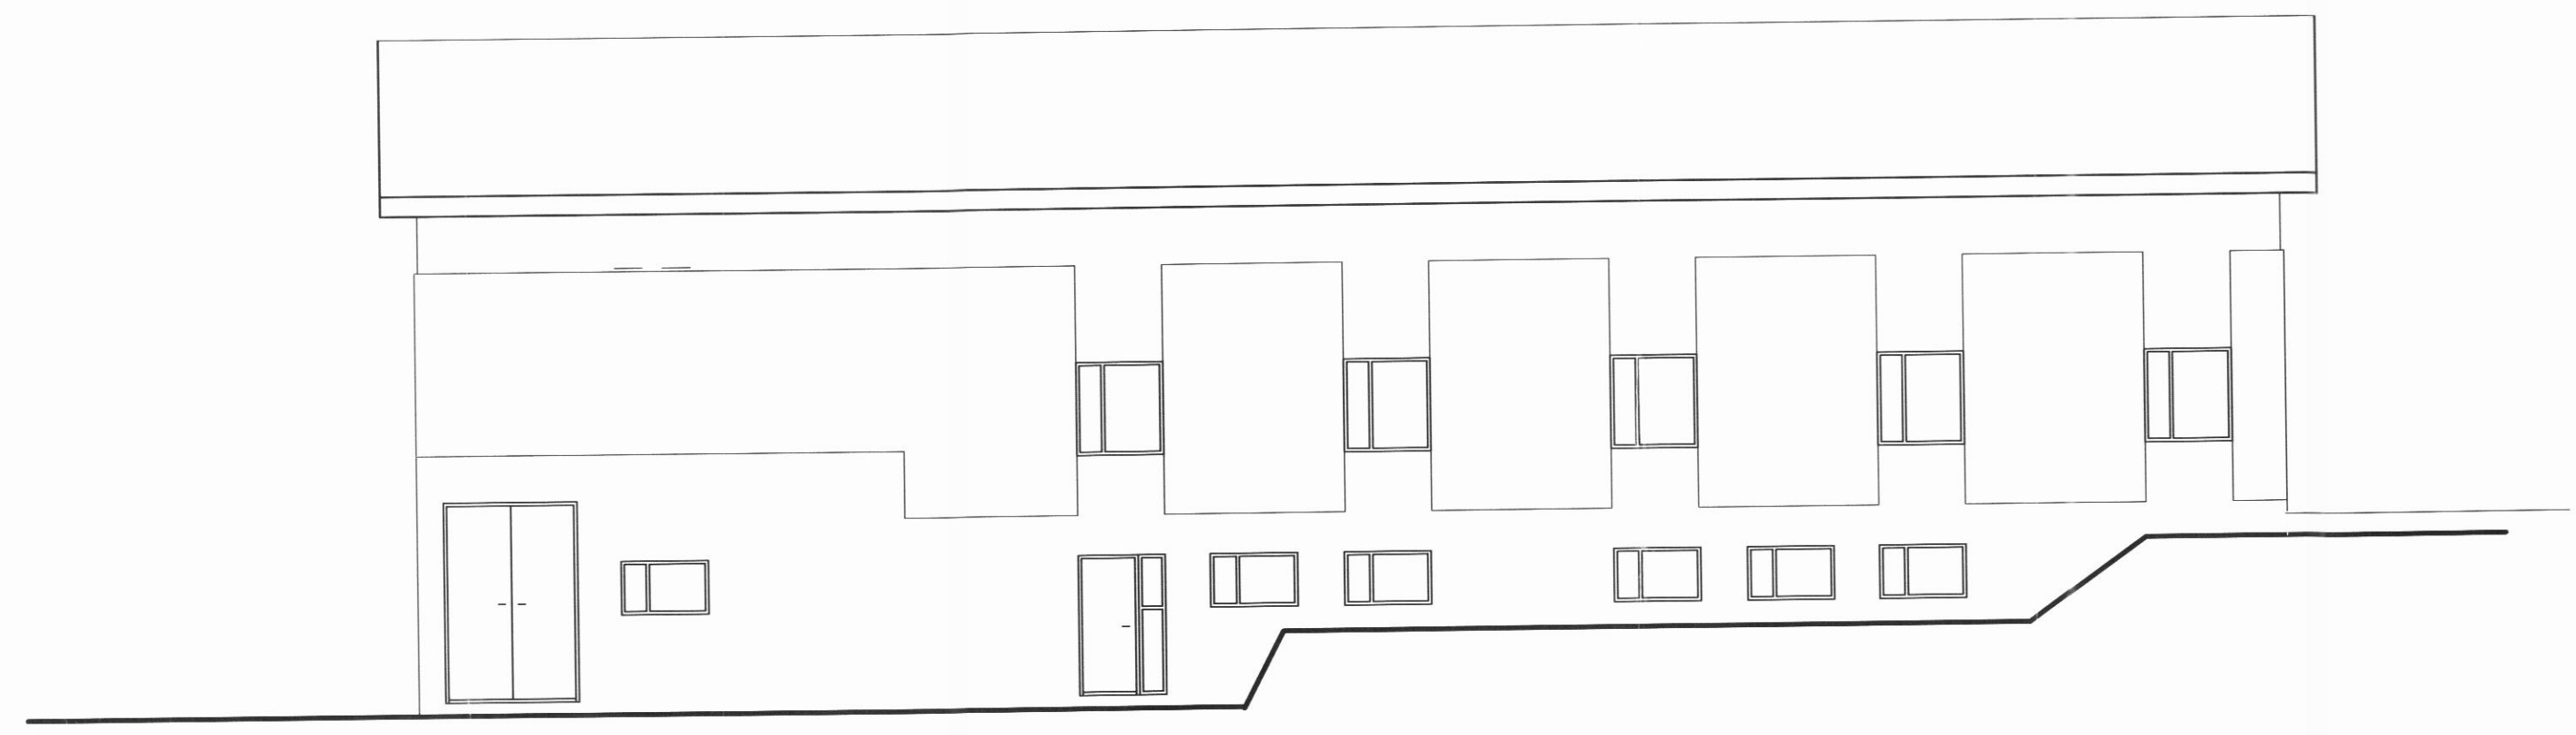

NORÐURHLIÐ

*Aðalsteinn V. Júlíusson*

040344-3309

### TEIKNISTOFA A.V.J.

Hlíðasmára 14, 200 Kópavogi  
Sími: 554-0673 Fax: 554-0571

Aðalsteinn V. Júlíusson  
Byggingatæknifræðingur M.T.F.I  
Stuðlaseli 18, 109 Reykjavík  
Kt: 040344-3309

VERKHEITI: FÓÐURSTÖÐ VIÐ MÍNKAÐÚ  
BÖGGVISTÖÐUM DALVÍK

HEITI TEIKNINGAR:		Útlit		VERK.NR.	00206
				TEIKNING NR.	1302
HANNAÐ AVJ	TEIKNAD A.V.J	YFIRFARID	DAGS	190201	KVARDI 1:100
BREYTT	1	2	3	4	