


Vesturhlíð
1:100

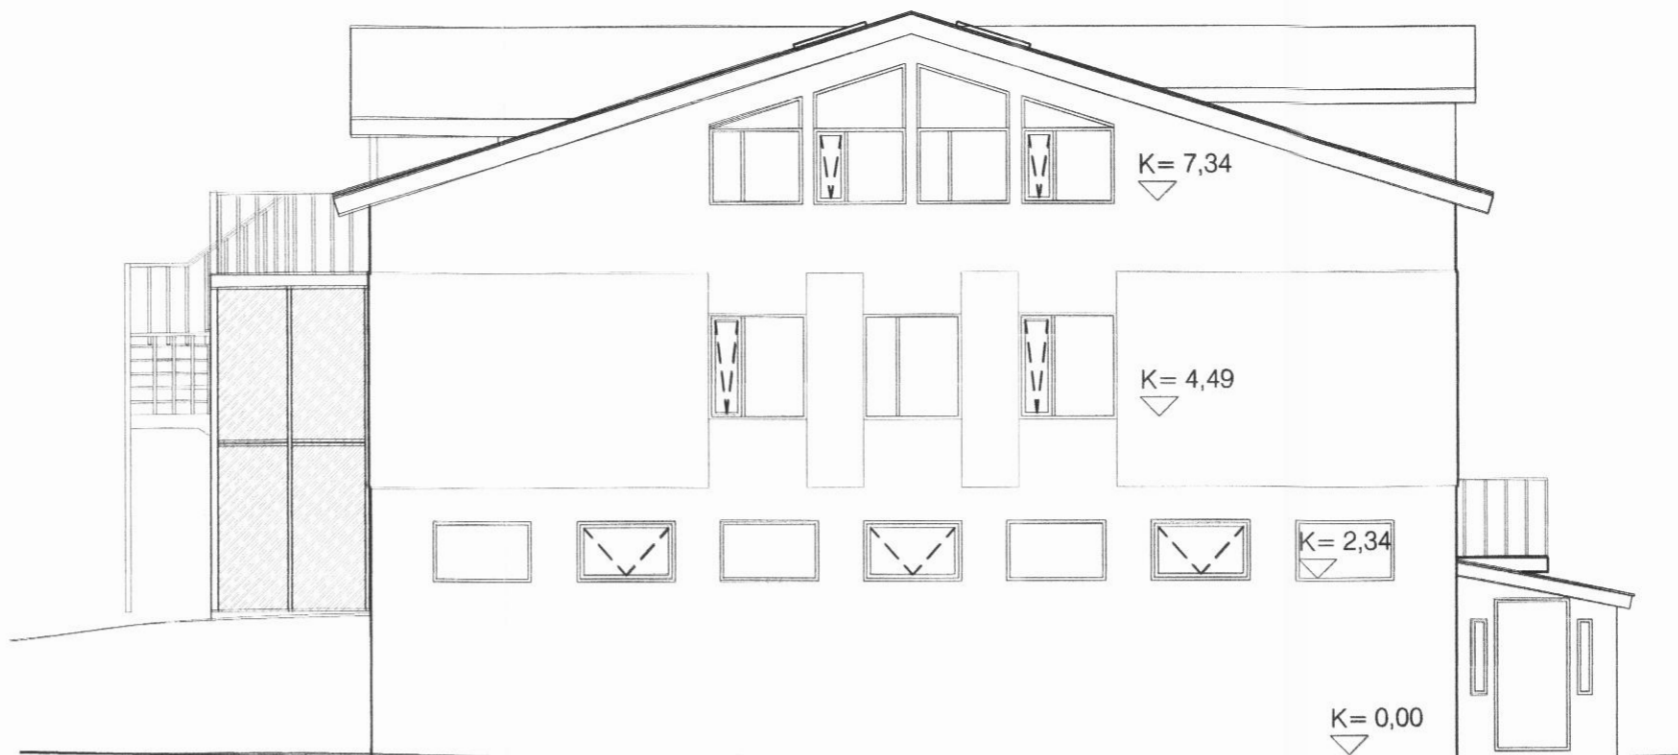

Austurhlíð
1:100



Suðurhlíð
1:100



Norðurhlíð



Afstöðumynd
1:250

KRISTJÁN ELDJÁRN HJARTARSON
Byggingafræðingur
k.t. 100956-3309

TJÖRN SVARFADARDAL

Sími: 466-1855 e-mail: keld@simnet.is
GSM: 846-3390

Böggvisstaðir í Dalvíkurbyggð

Íbúðir, trésmíðaverkstæði og geymslur

14-043

BYGGINGANEFNDARTEIKN.

99-103

ÚTLIT, AFSÖÐUMYND

dags. C : 22.10.2014

A : 28.01.2014

B : 12.02.2014

mkv. 1:100 1:250 teiknað. KELD