



GRUNNMYND 1:50

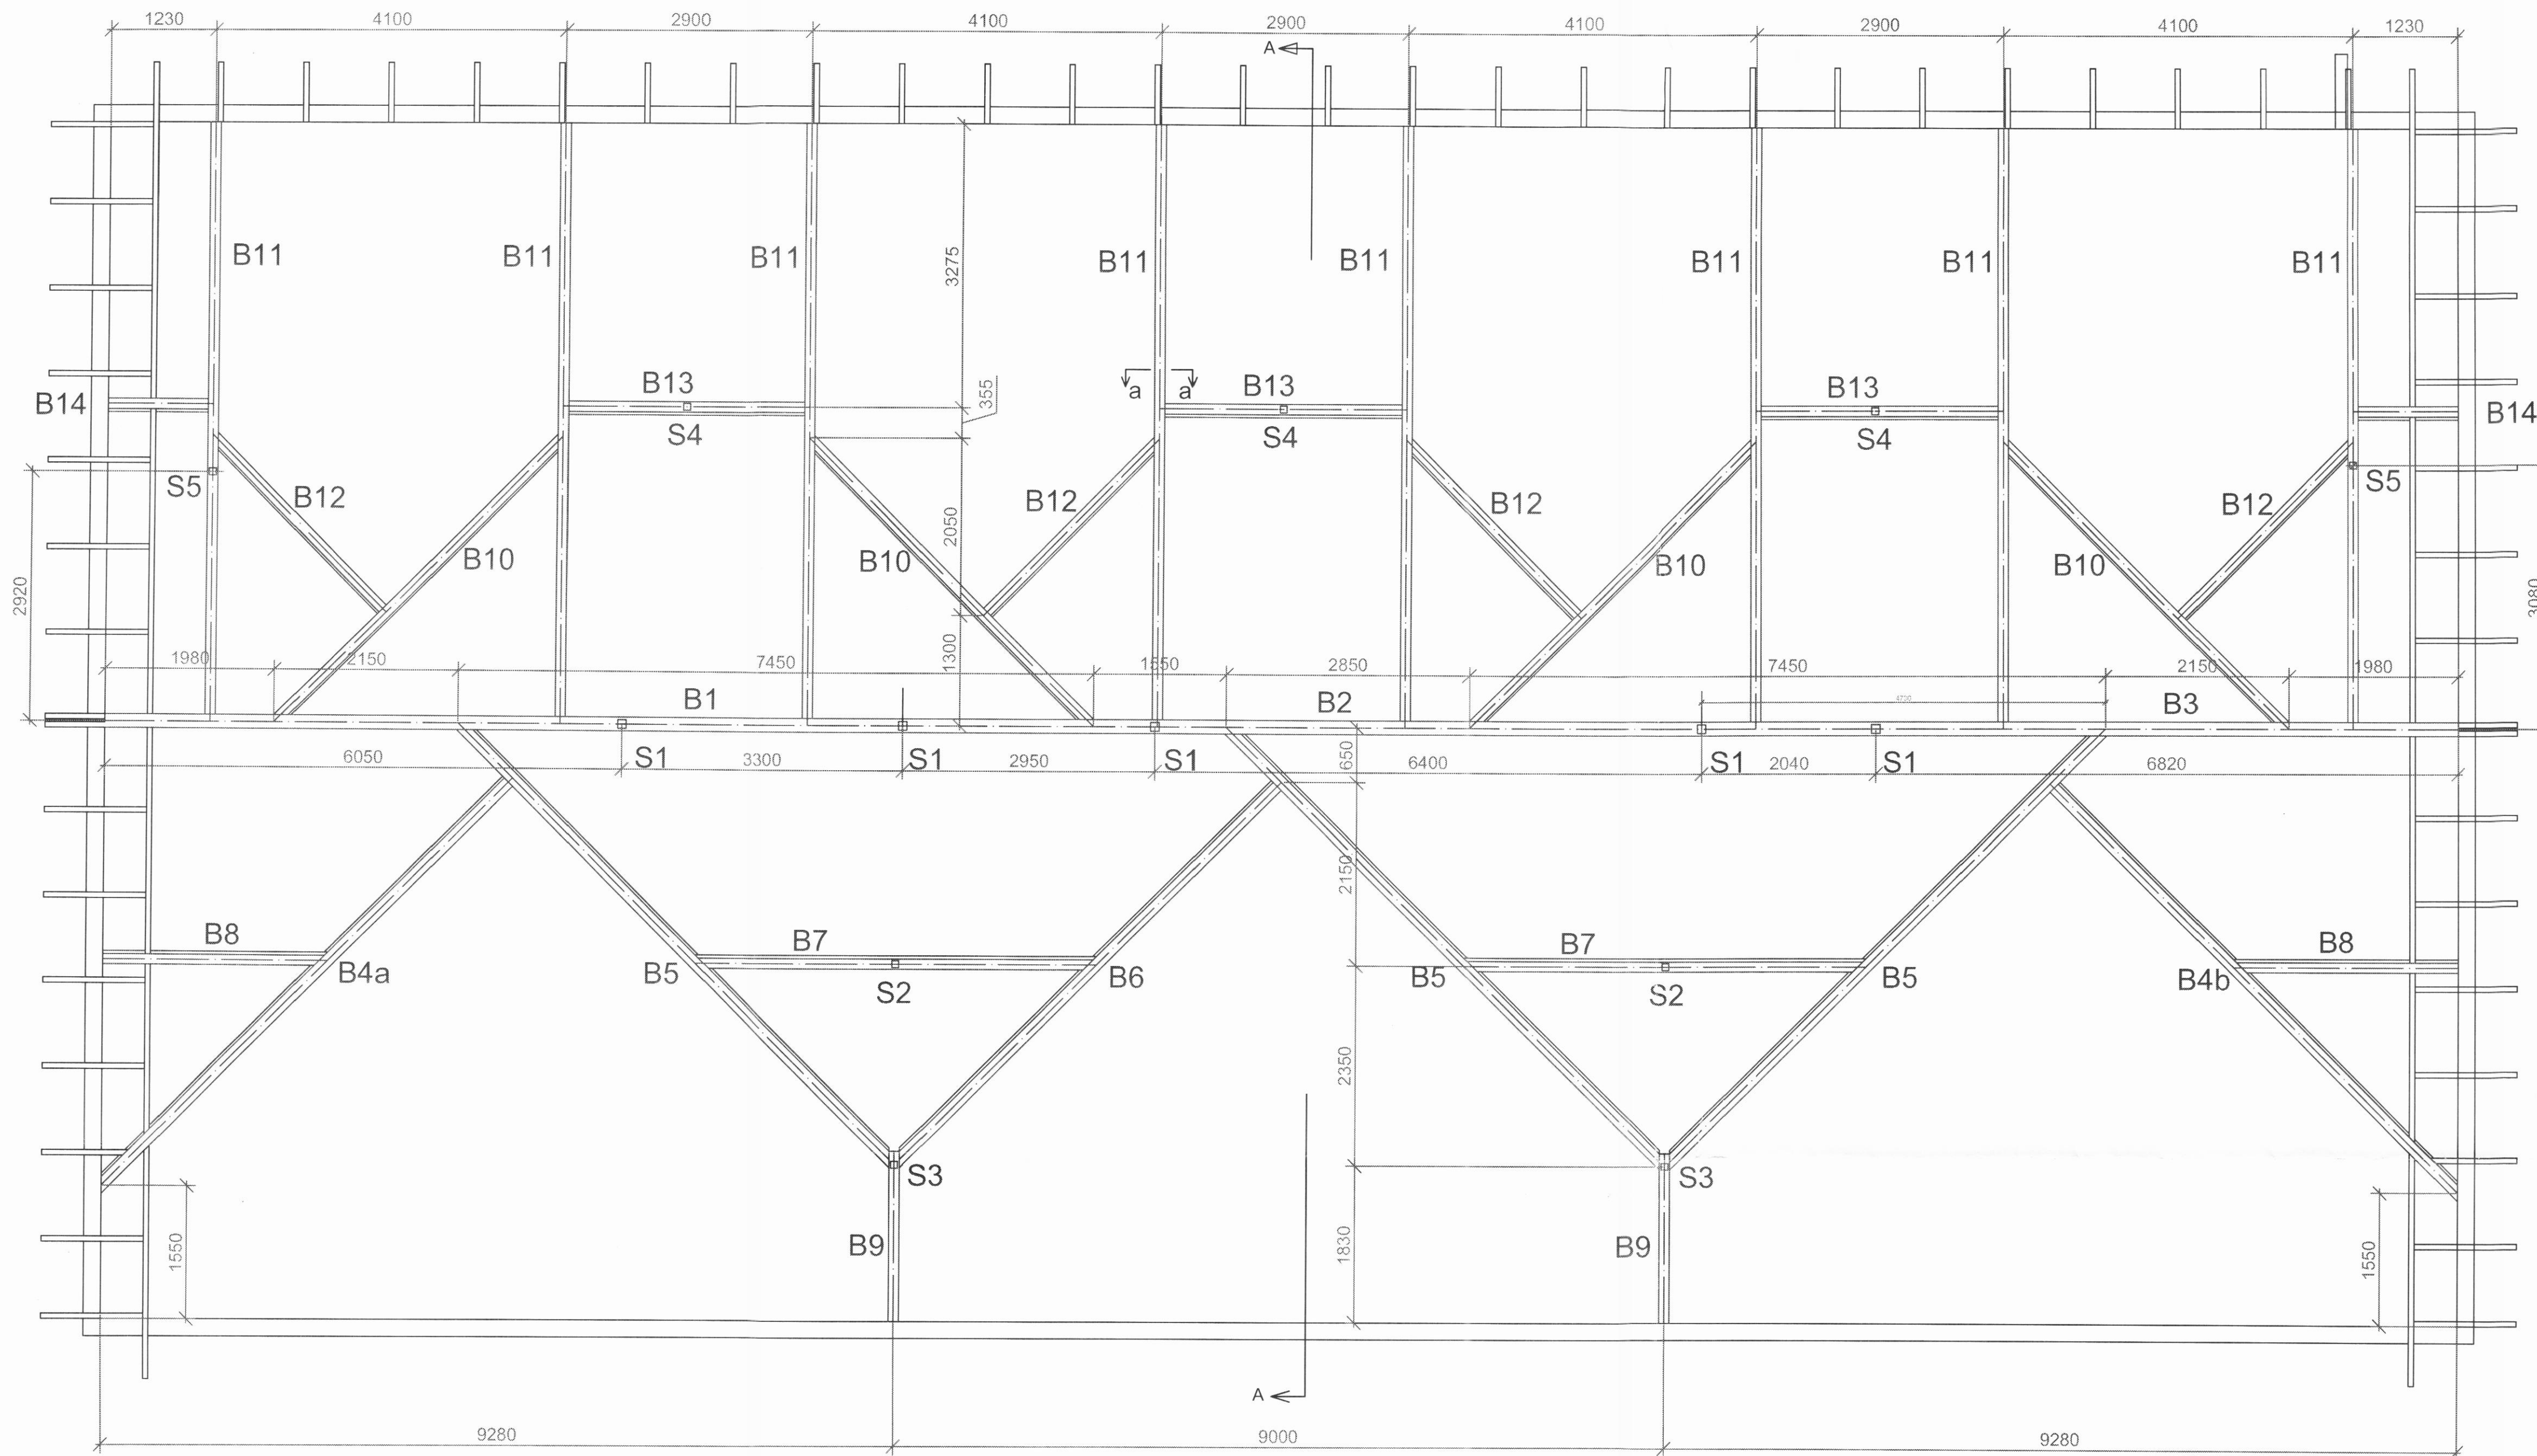


Skýringar með stábitum og stólum

| Tákn | Prófilgerð    | Length mm | Fjöldi |
|------|---------------|-----------|--------|
| B1   | HEB160        | 9350      | 1      |
| B2   | HEB160        | 9350      | 1      |
| B3   | HEB160        | 8860      | 1      |
| B4   | HEB140        | 7000      | 2      |
| B5   | HEB140        | 7550      | 3      |
| B6   | HEB140        | 6600      | 1      |
| B7   | HEB120        | 4700      | 2      |
| B8   | HEB120        | 2630      | 2      |
| B9   | HEB120        | 1920      | 2      |
| B10  | HEB120        | 4850      | 4      |
| B11  | HEB120        | 7300      | 8      |
| B12  | HEB120        | 2950      | 4      |
| B13  | HEB120        | 2900      | 3      |
| B14  | HEB120        | 1230      | 2      |
| S1   | Rör 100x100x4 | 3150      | 5      |
| S2   | Rör 80x80x4   | 2310      | 2      |
| S3   | Rör 80x80x4   | 1600      | 2      |
| S4   | Rör 80x80x4   | 2000      | 3      |
| S5   | Rör 80x80x4   | 2250      | 2      |


Sérmynd 5 1:5

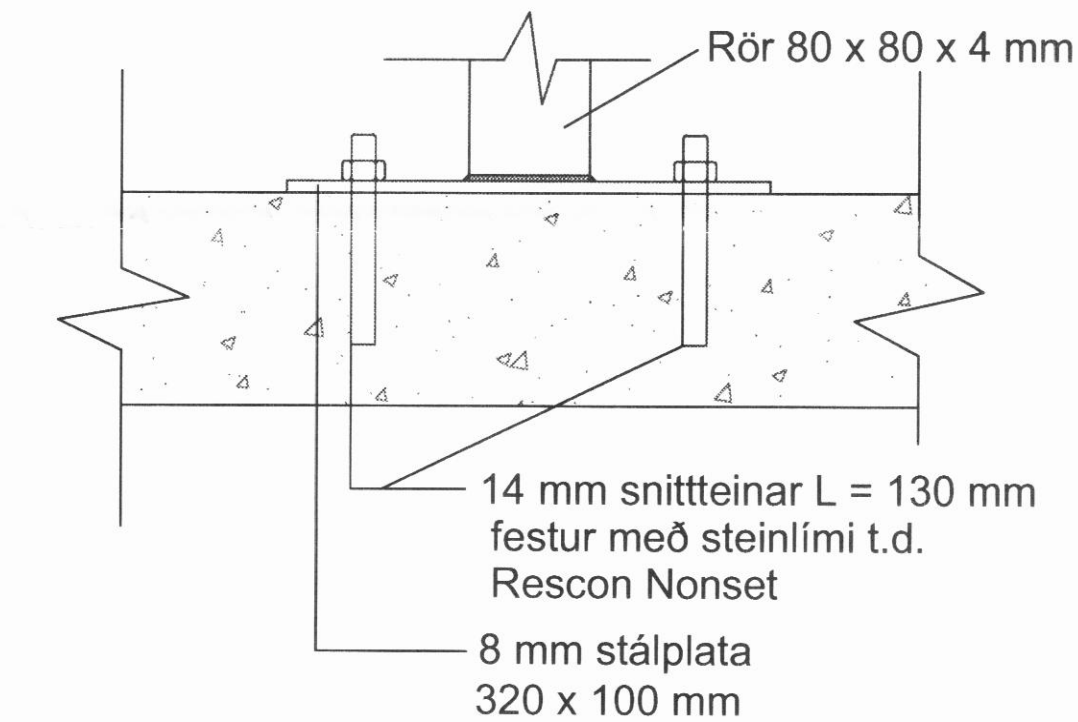


SNÍÐ A-A 1:50

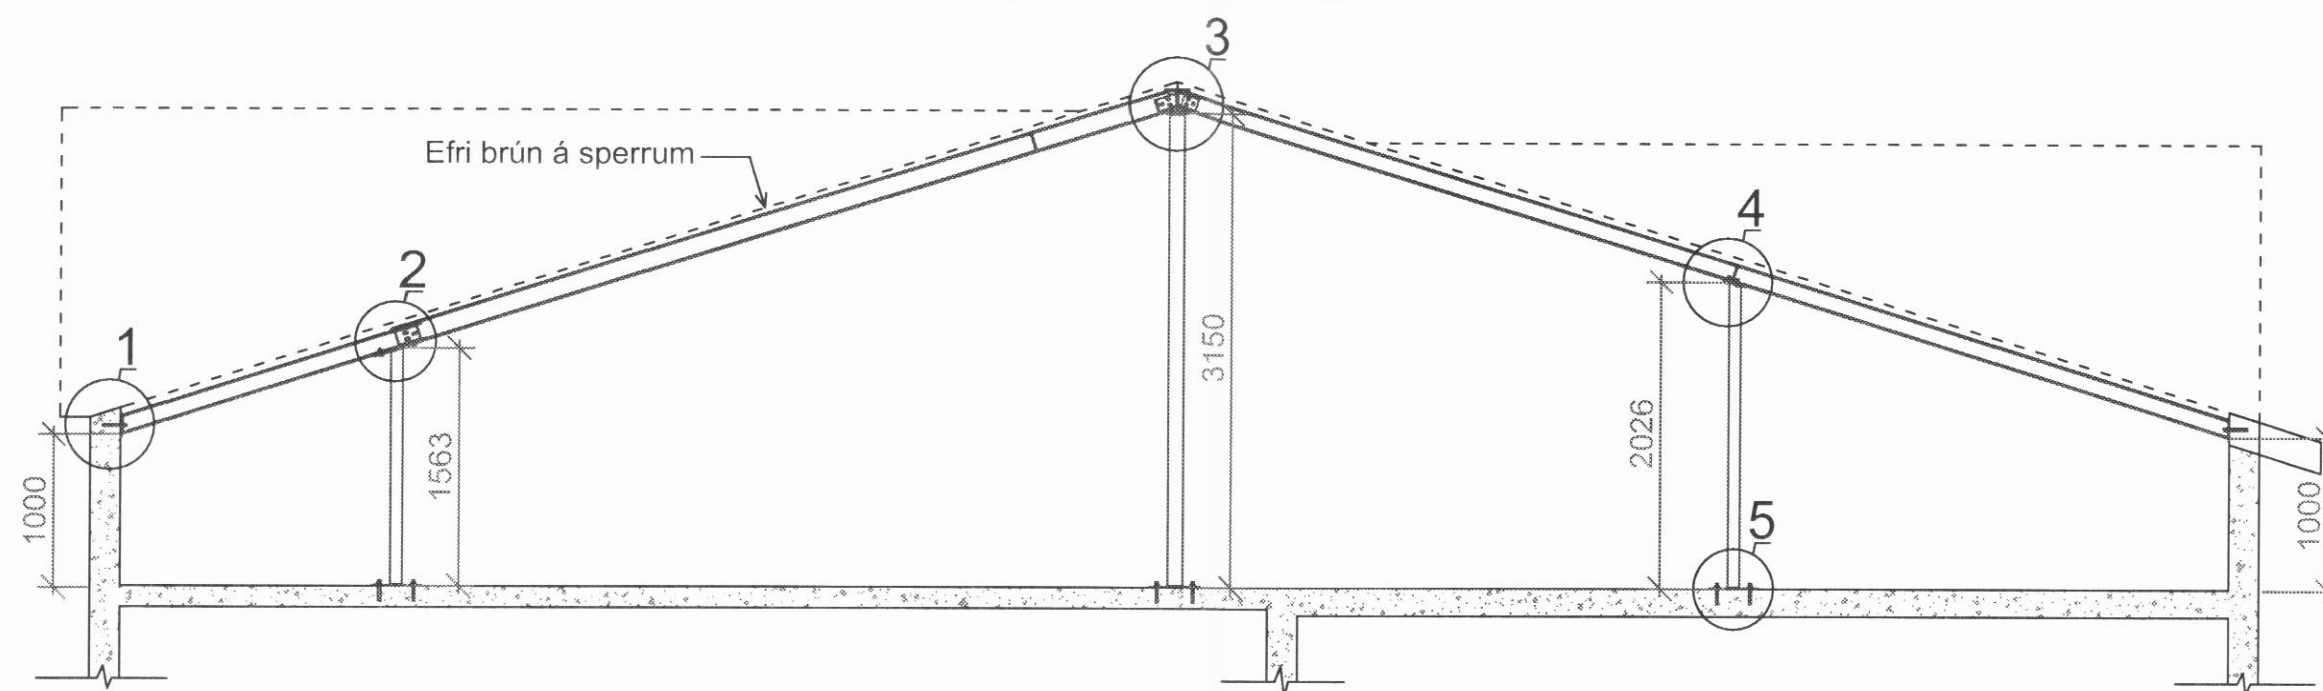


Sérmynd 4 1:5

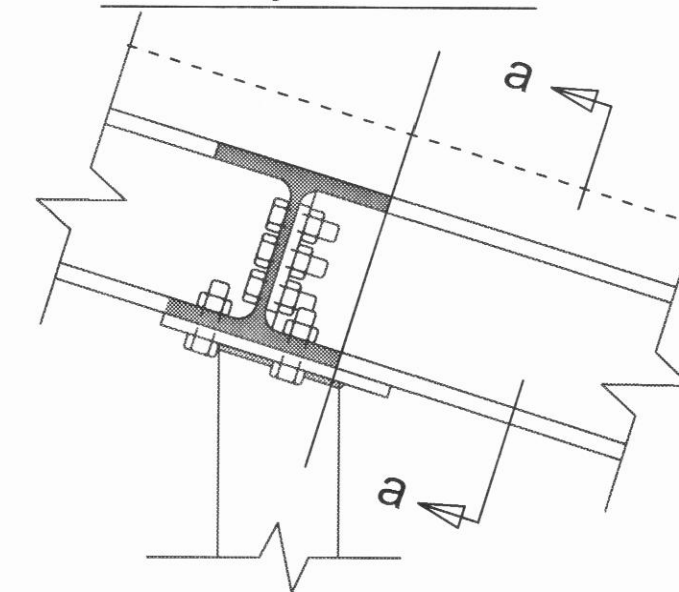


Snið a-a 1:5

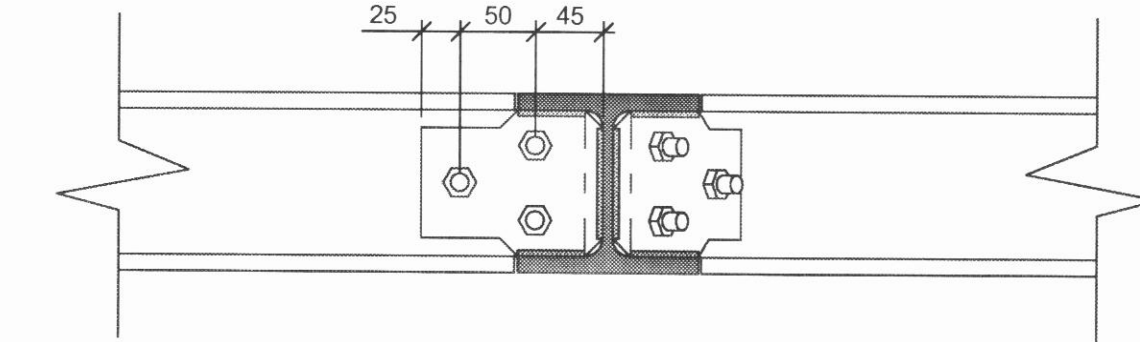


Sérmynd 1 1:5

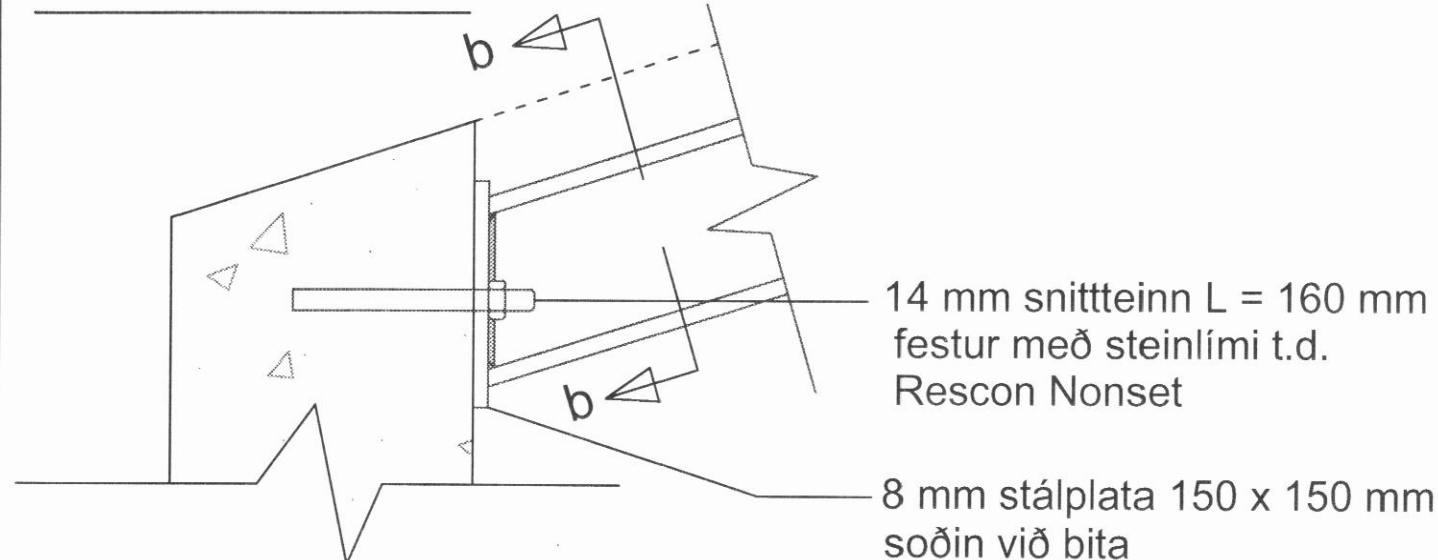


Snið b-b 1:5

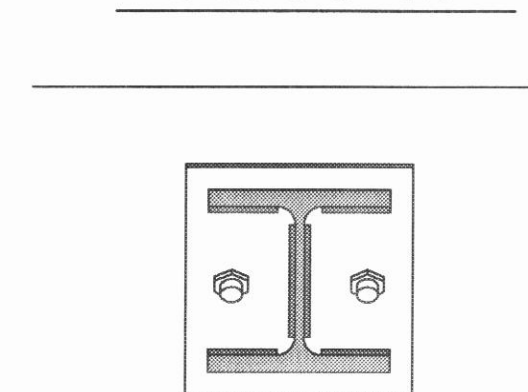

Sérmynd 2 1:5

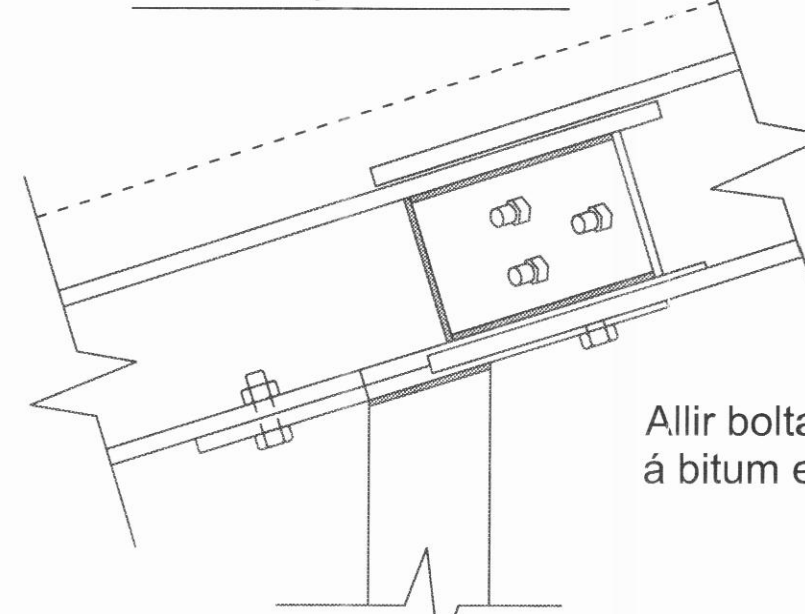

Sérmynd 3 1:5

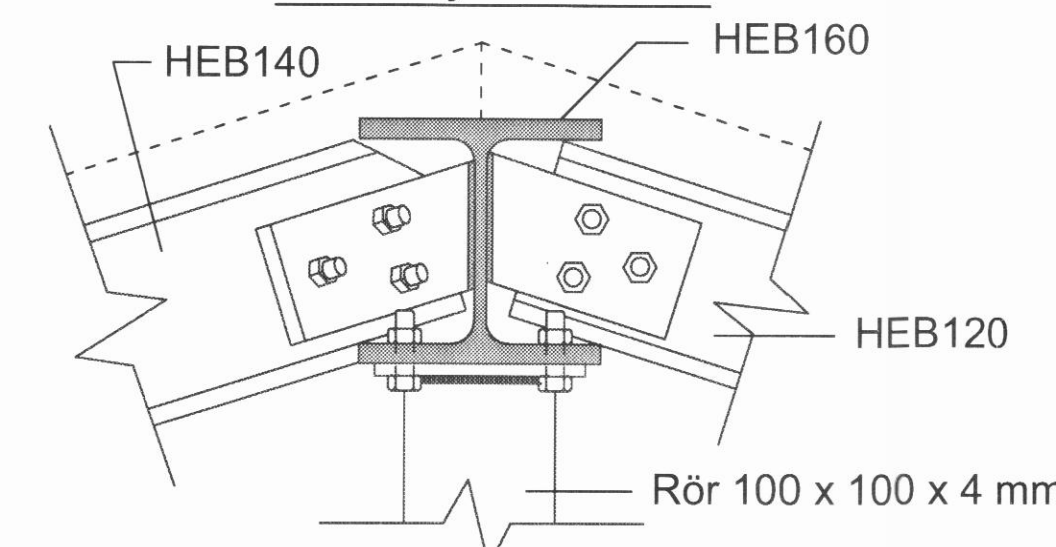

Skýringar

Öll eyru til samteininga á bitum eru 8 mm þykk  
fest með 4 mm suðu við stálbita báðu megin.

Öll eyru til festinga á sperrum eru 4 mm þykk  
fest með 2 mm suðu við stálbita báðu megin.

Allt stál skal ryðhreinsa, grunna, mála  
og eldverja

|         |                                                  |                                          |          |           |   |
|---------|--------------------------------------------------|------------------------------------------|----------|-----------|---|
| Breytt  |                                                  |                                          | Breytt   |           |   |
| Reiknað | Juni 2014                                        | A                                        | Telknað  | Juni 2014 | A |
| Mkv.    | Verk                                             | Böggvísstaðir í Dalvíkurbyggð            | Nr.      | 01-2014   |   |
| 1:50    |                                                  | Breyting á þaki                          |          |           |   |
| 1:5     | Verklut                                          | Stálverk í þaki                          | Nr.      | 01-02     |   |
|         |                                                  | Grunnmynd, snið, sérmyndir og efnislisti |          |           |   |
| Verkf.  | INDRÍÐI ARNÓRSSON kt. 2108512839                 |                                          | F.V.F.í. |           |   |
|         | Búðastíða 6, 603 Akureyri. Sími 4624436, 8924436 |                                          |          |           |   |