




GRUNNMYND 1:50

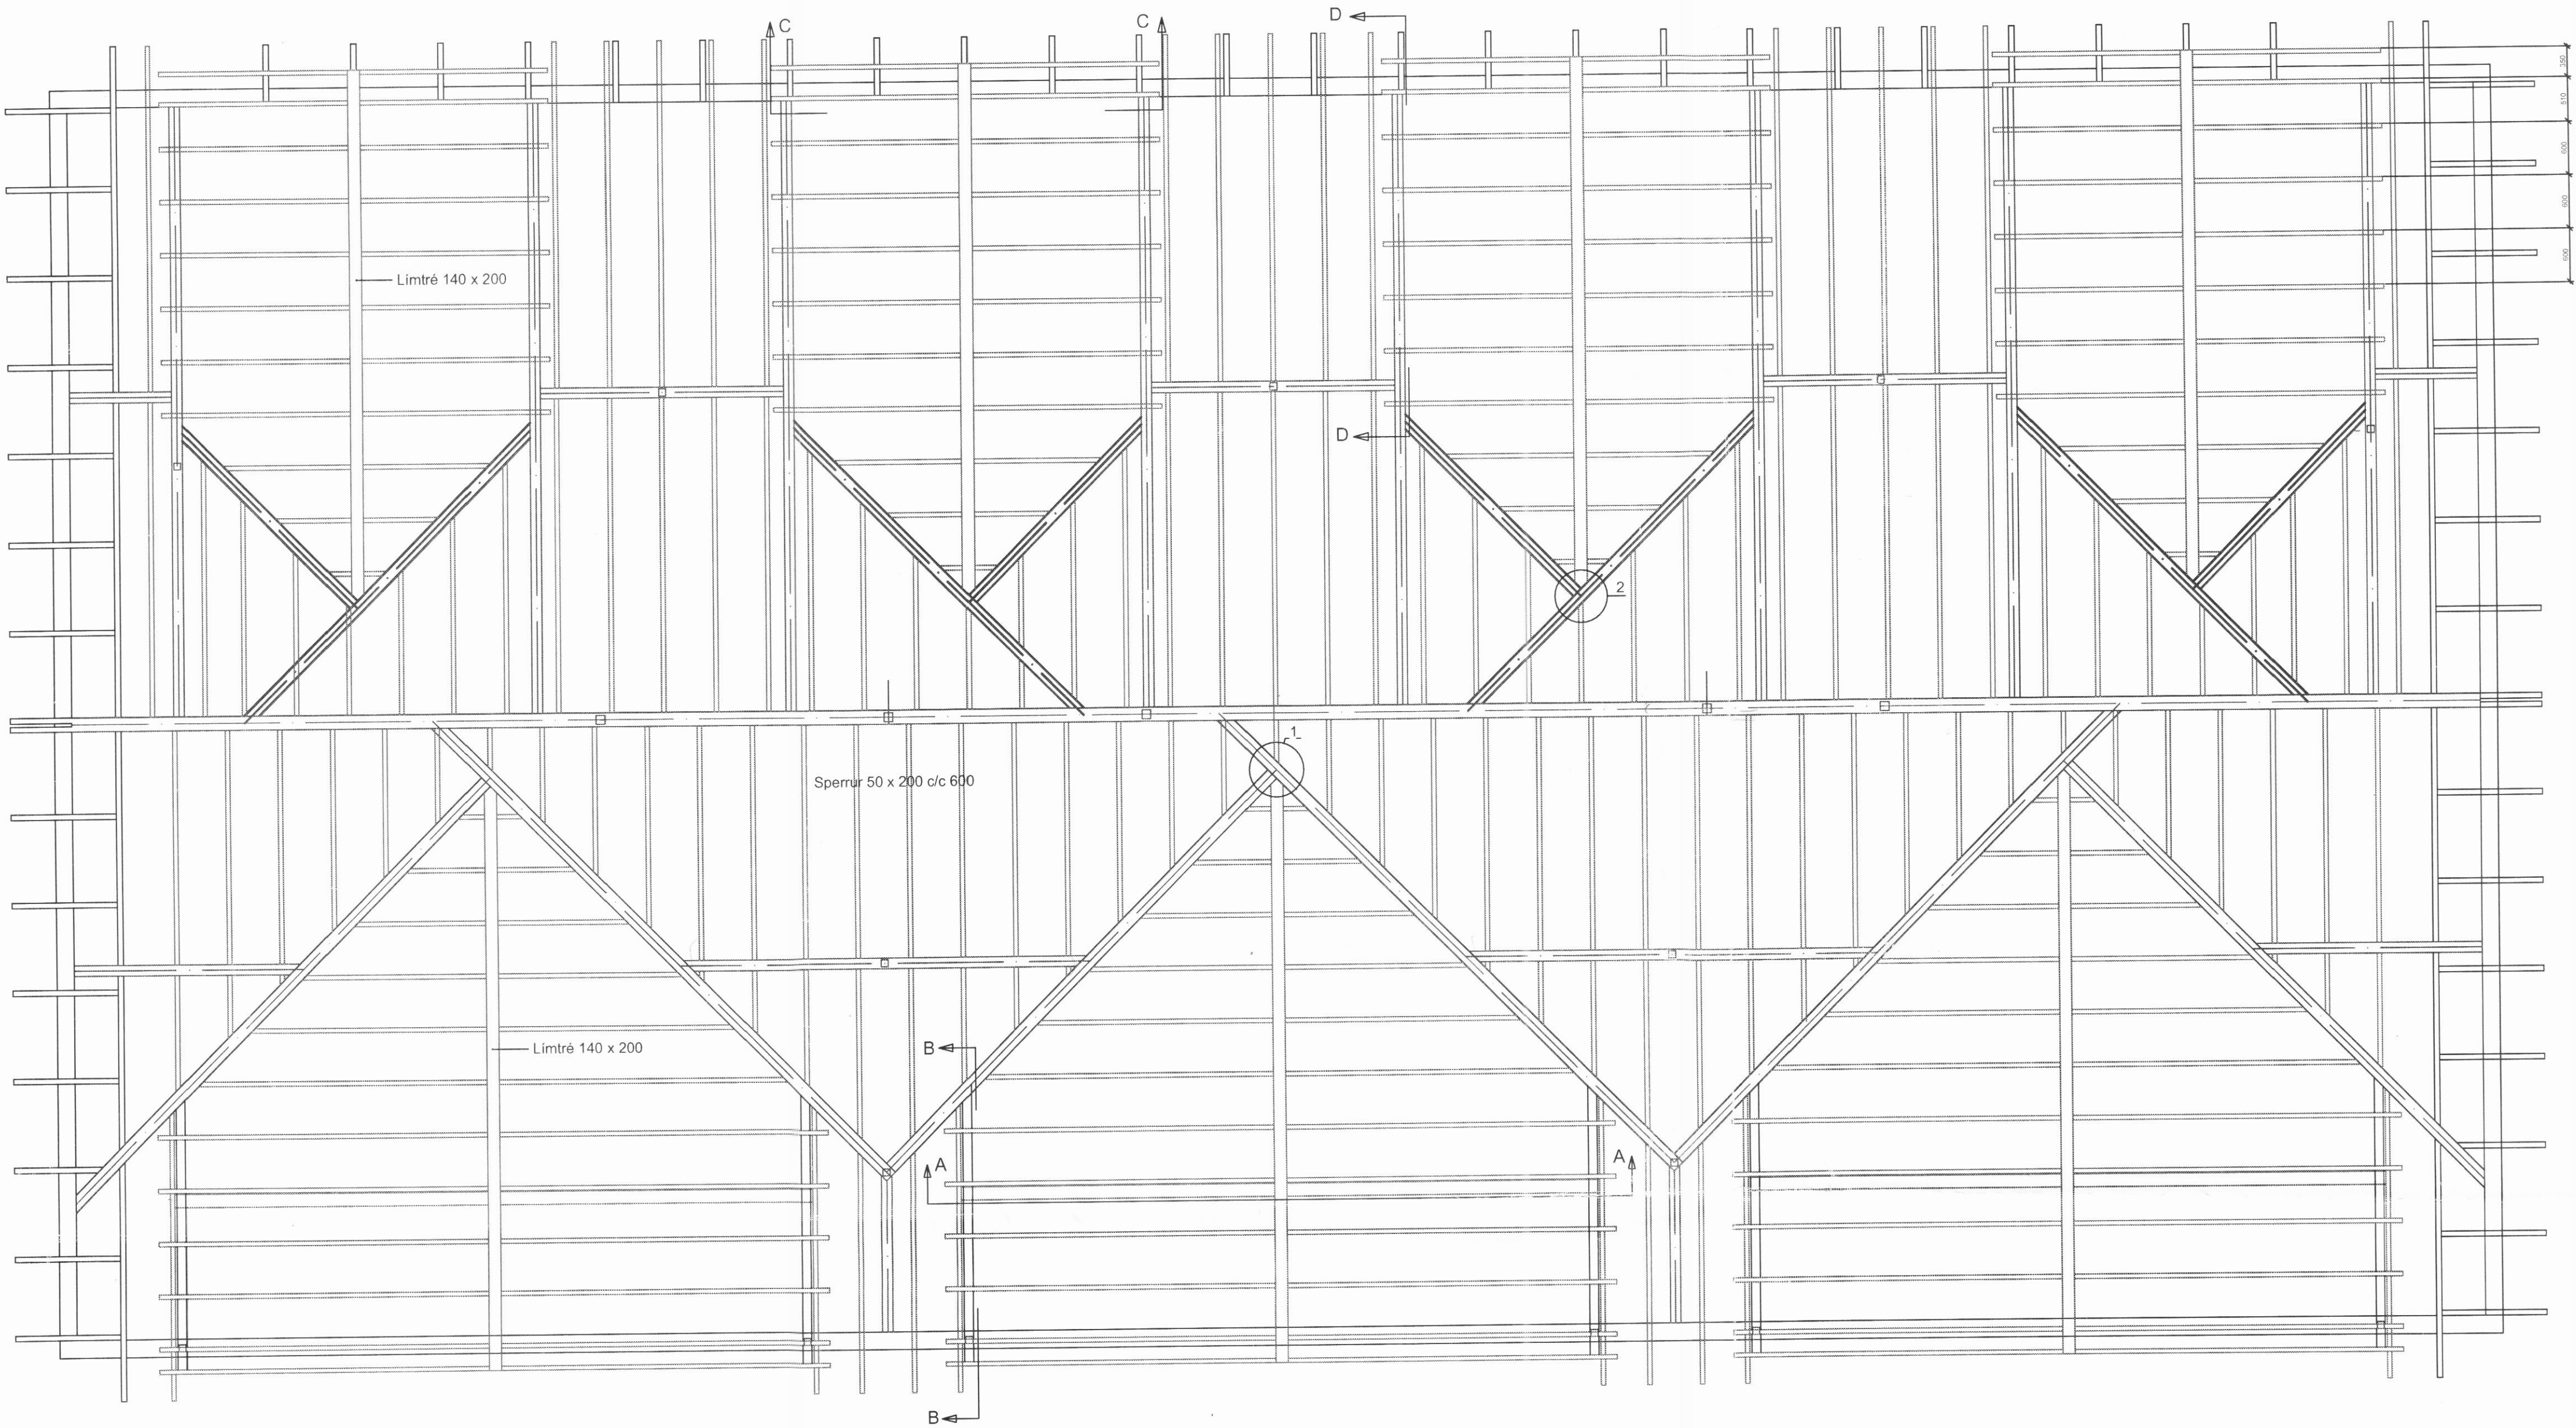


Sérmynd 2 1:5

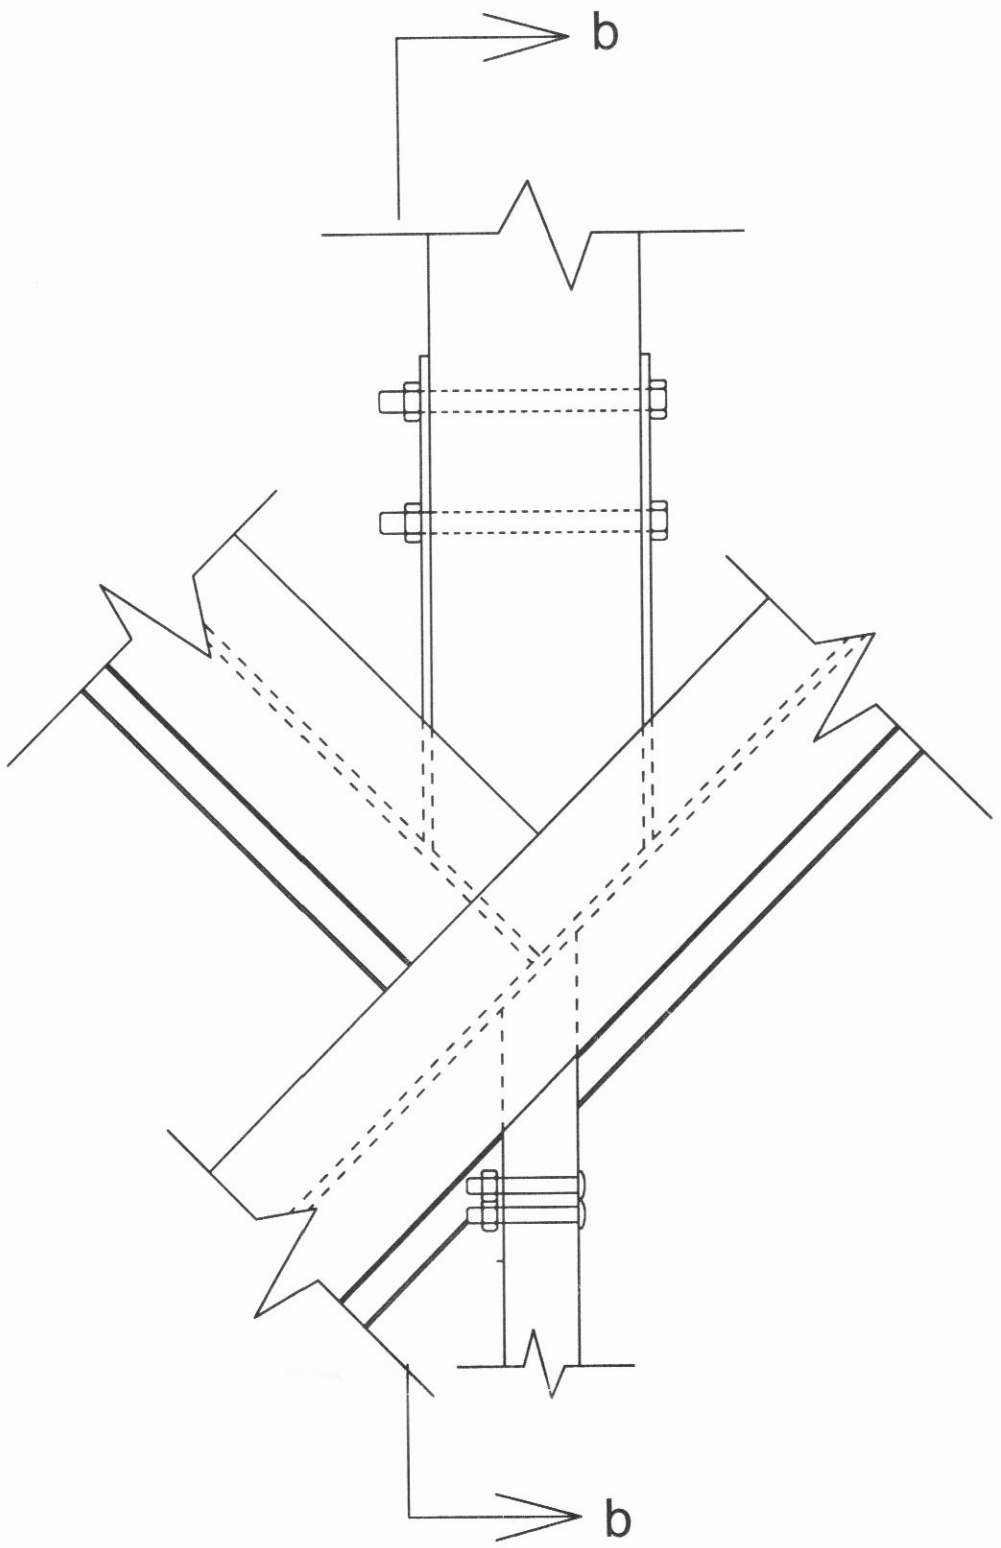


Sérmynd 1 1:5

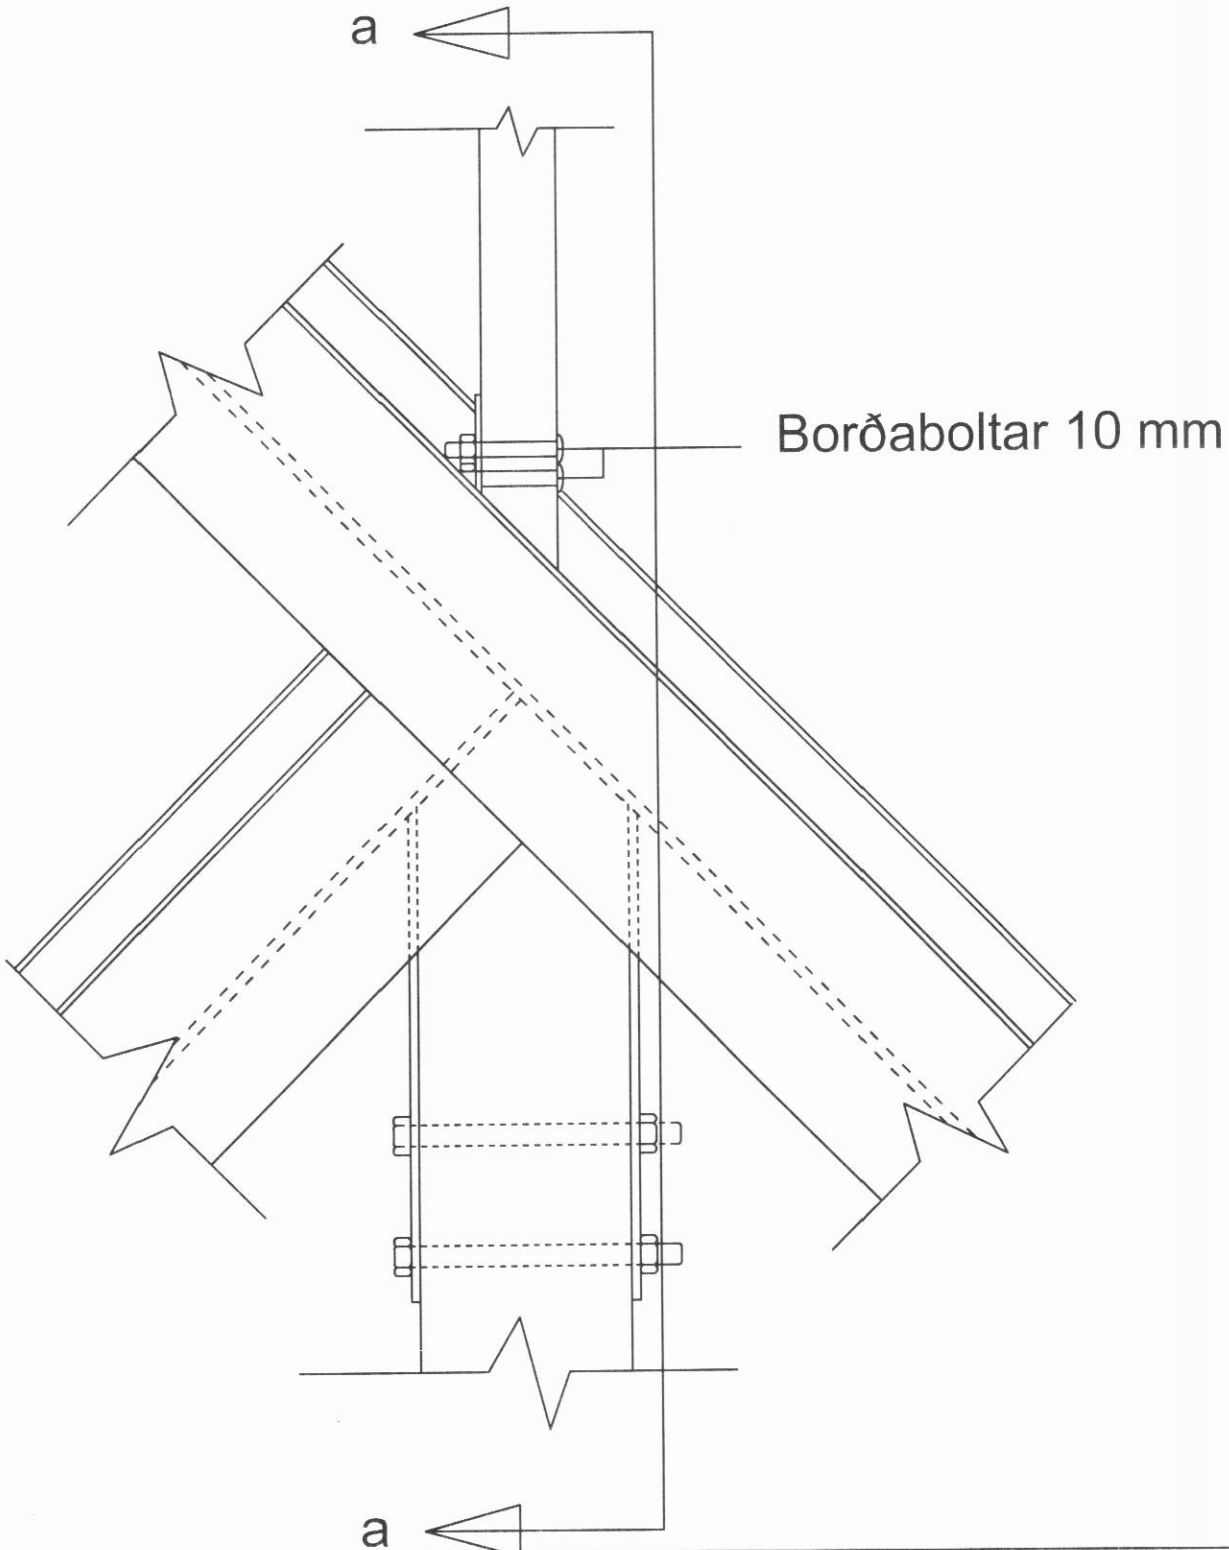

Snið a-a 1:5

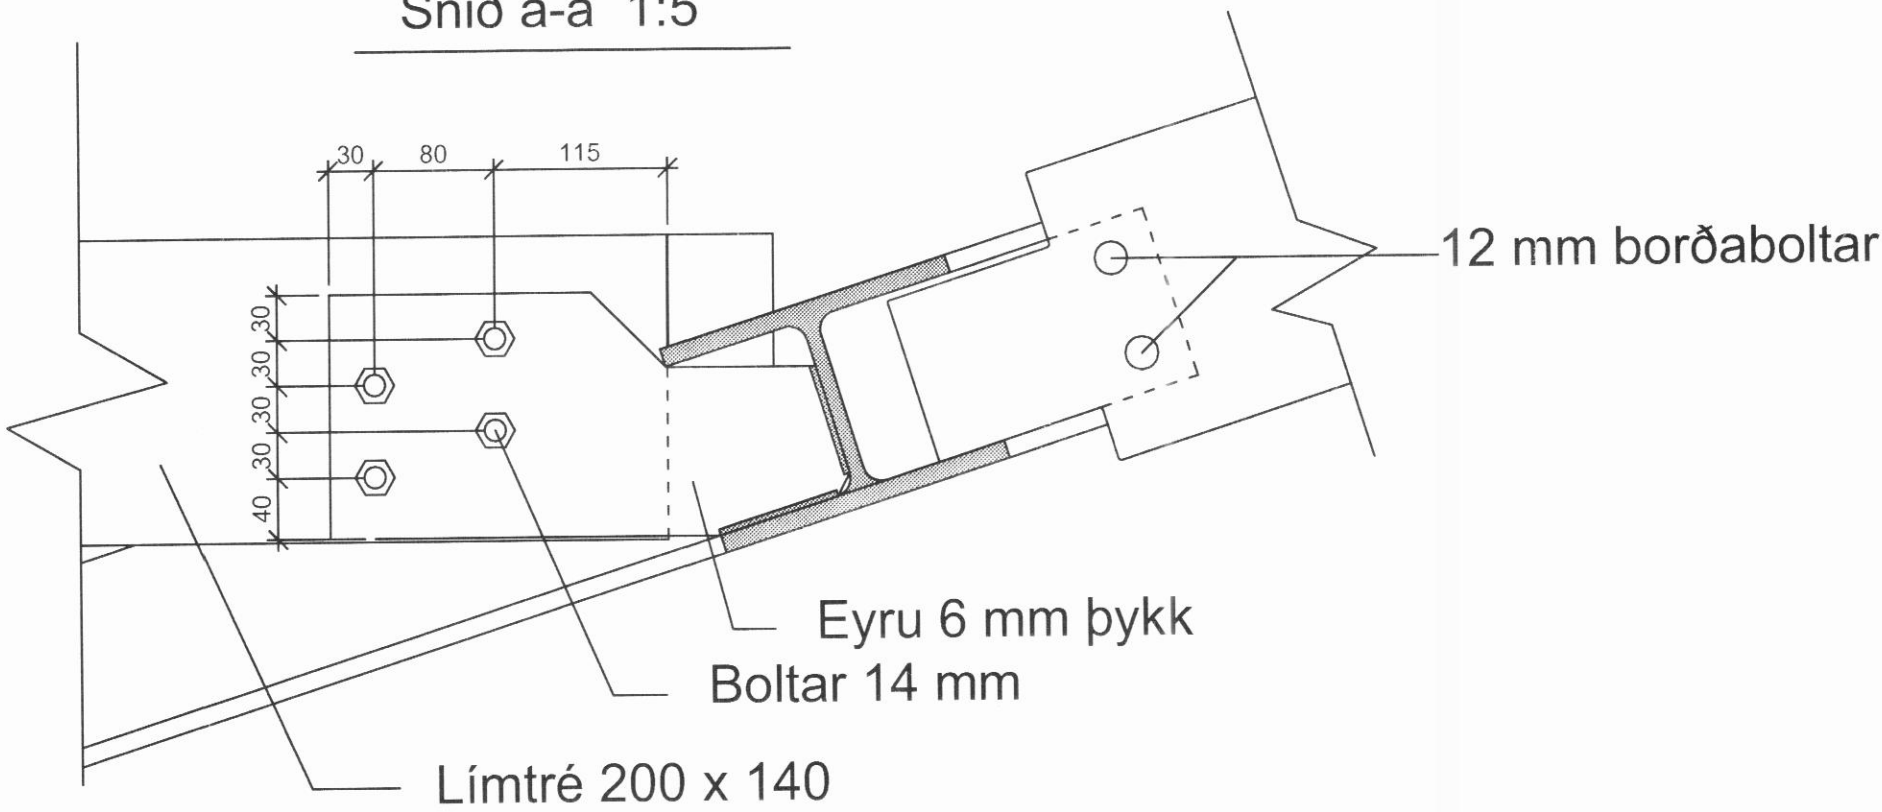

Snið b-b 1:5

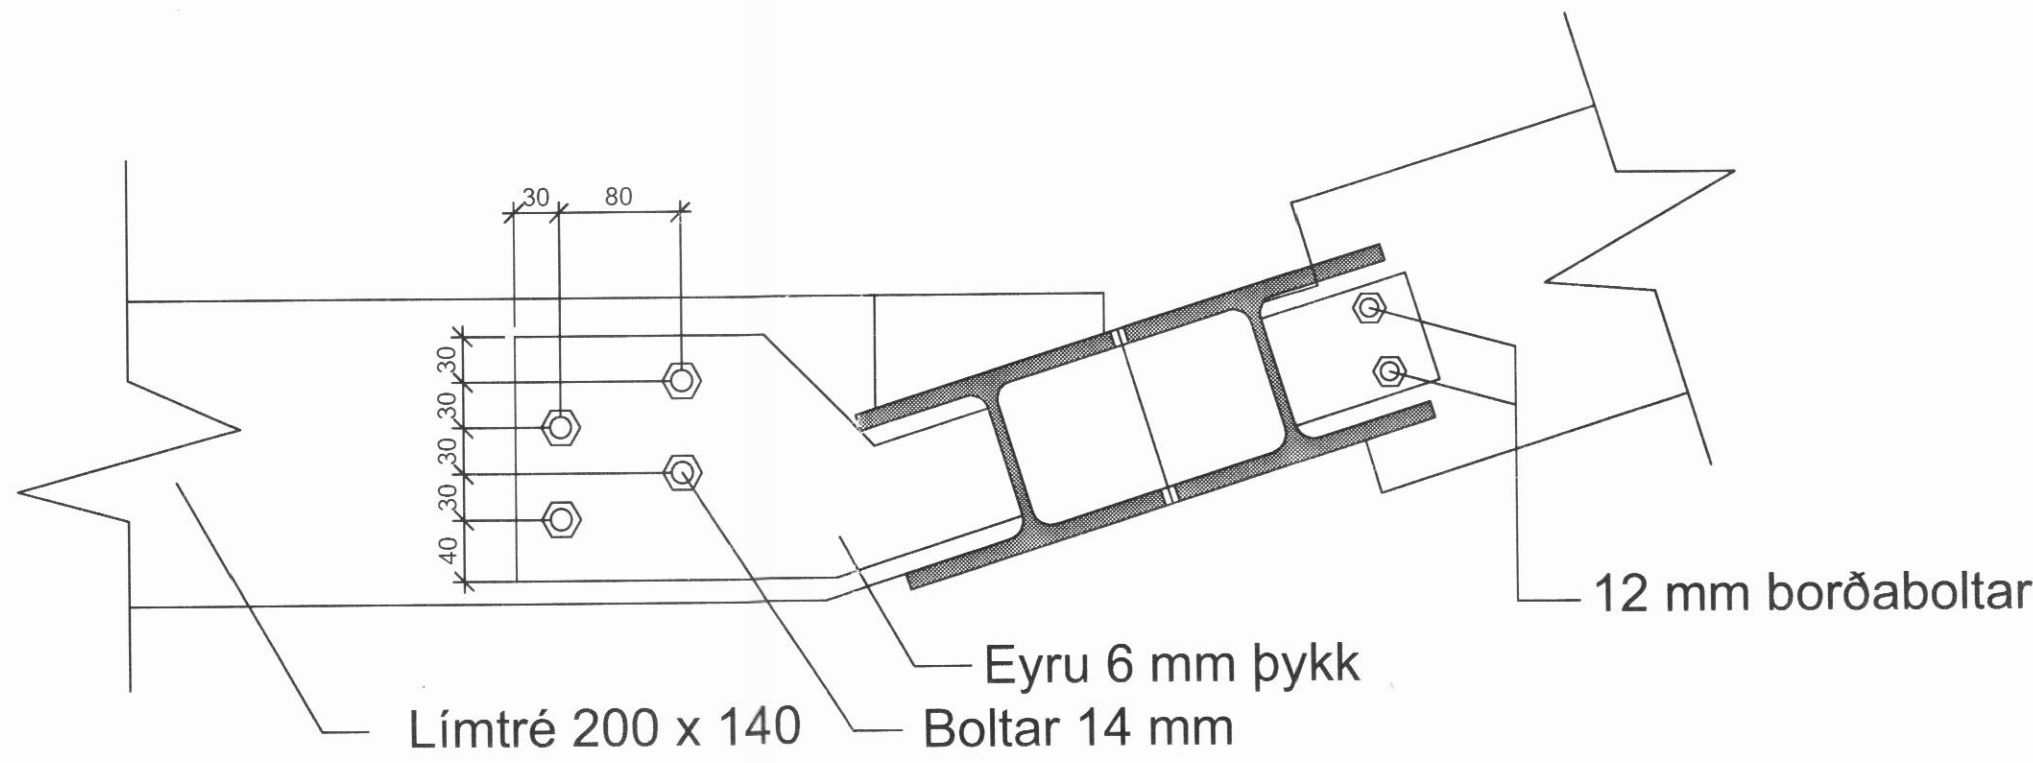

Sjá snið A-A, B-B, C-C og D-D á teikningu 01-04

Breytt			Breytt		
Reiknað	Júní 2014	JA	Reiknað	Júní 2014	JA
Mkv.	Verk Búggvísstaðir í Dalvíkurbyggð				Nr.
1:50	Breyting á þaki				01-2014
1:50	Verklutur Sperrur og annað trévirki.				Nr.
	Grunnmynd, sérmyndir og snið.				01-03
Verkfhr.	INDRÍÐI ARNÁRSSON kt. 2108512839				F.V.F.Í.
	Búðastíða 6, 603 Akureyri. Sími 4624436, 8924436				