




Snið A-A 1:20

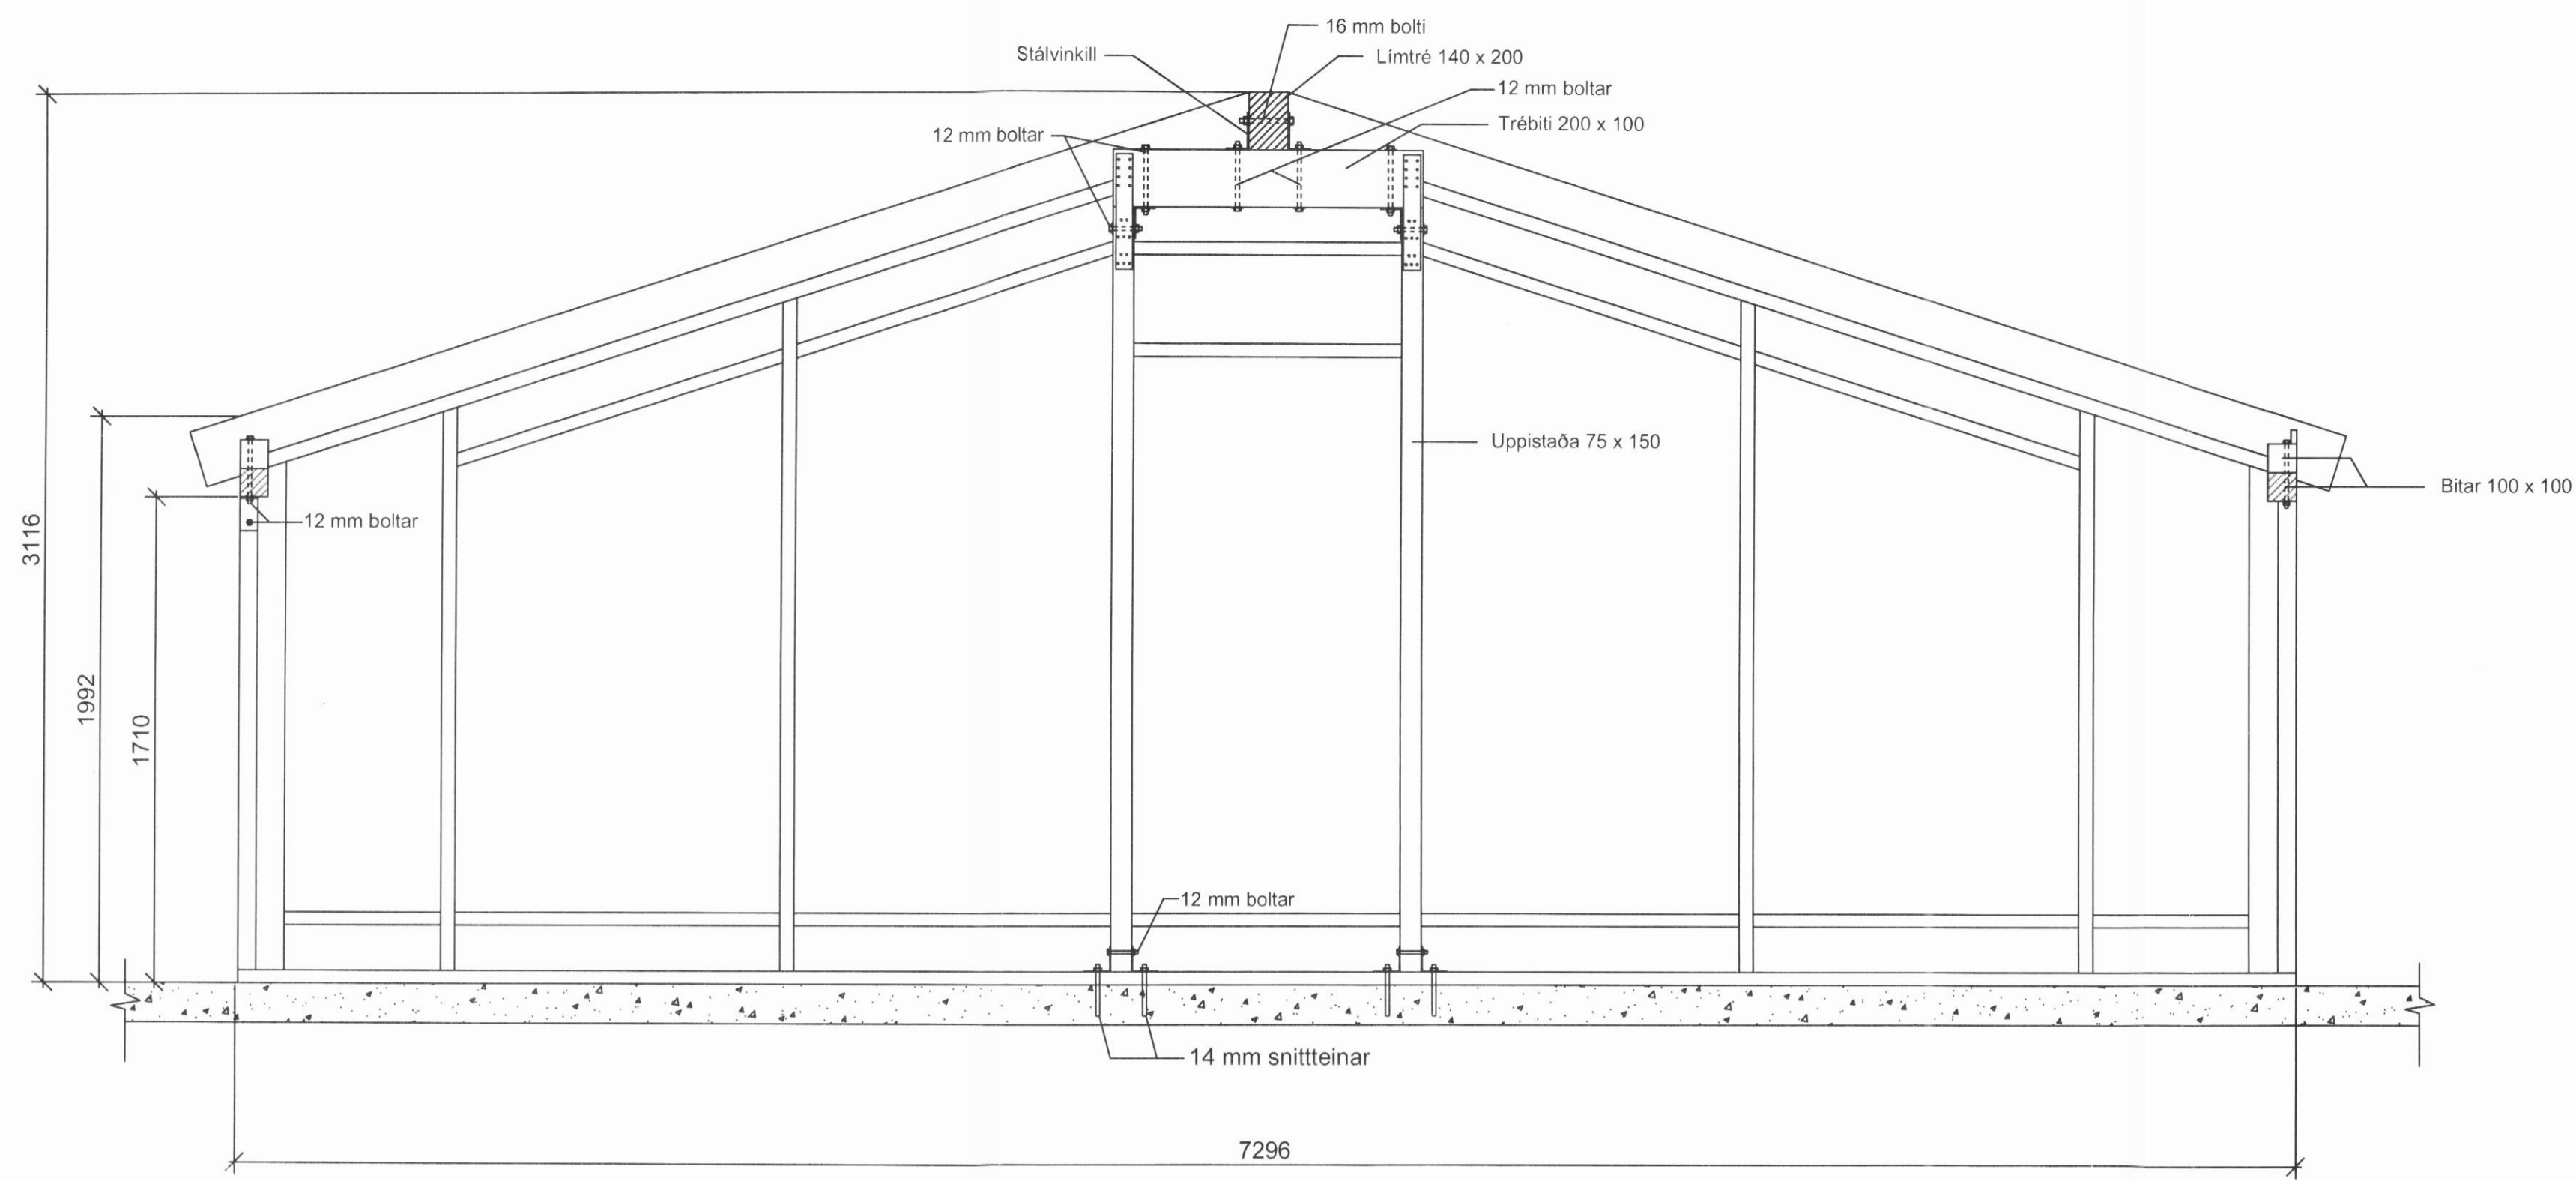


Snið B-B 1:20

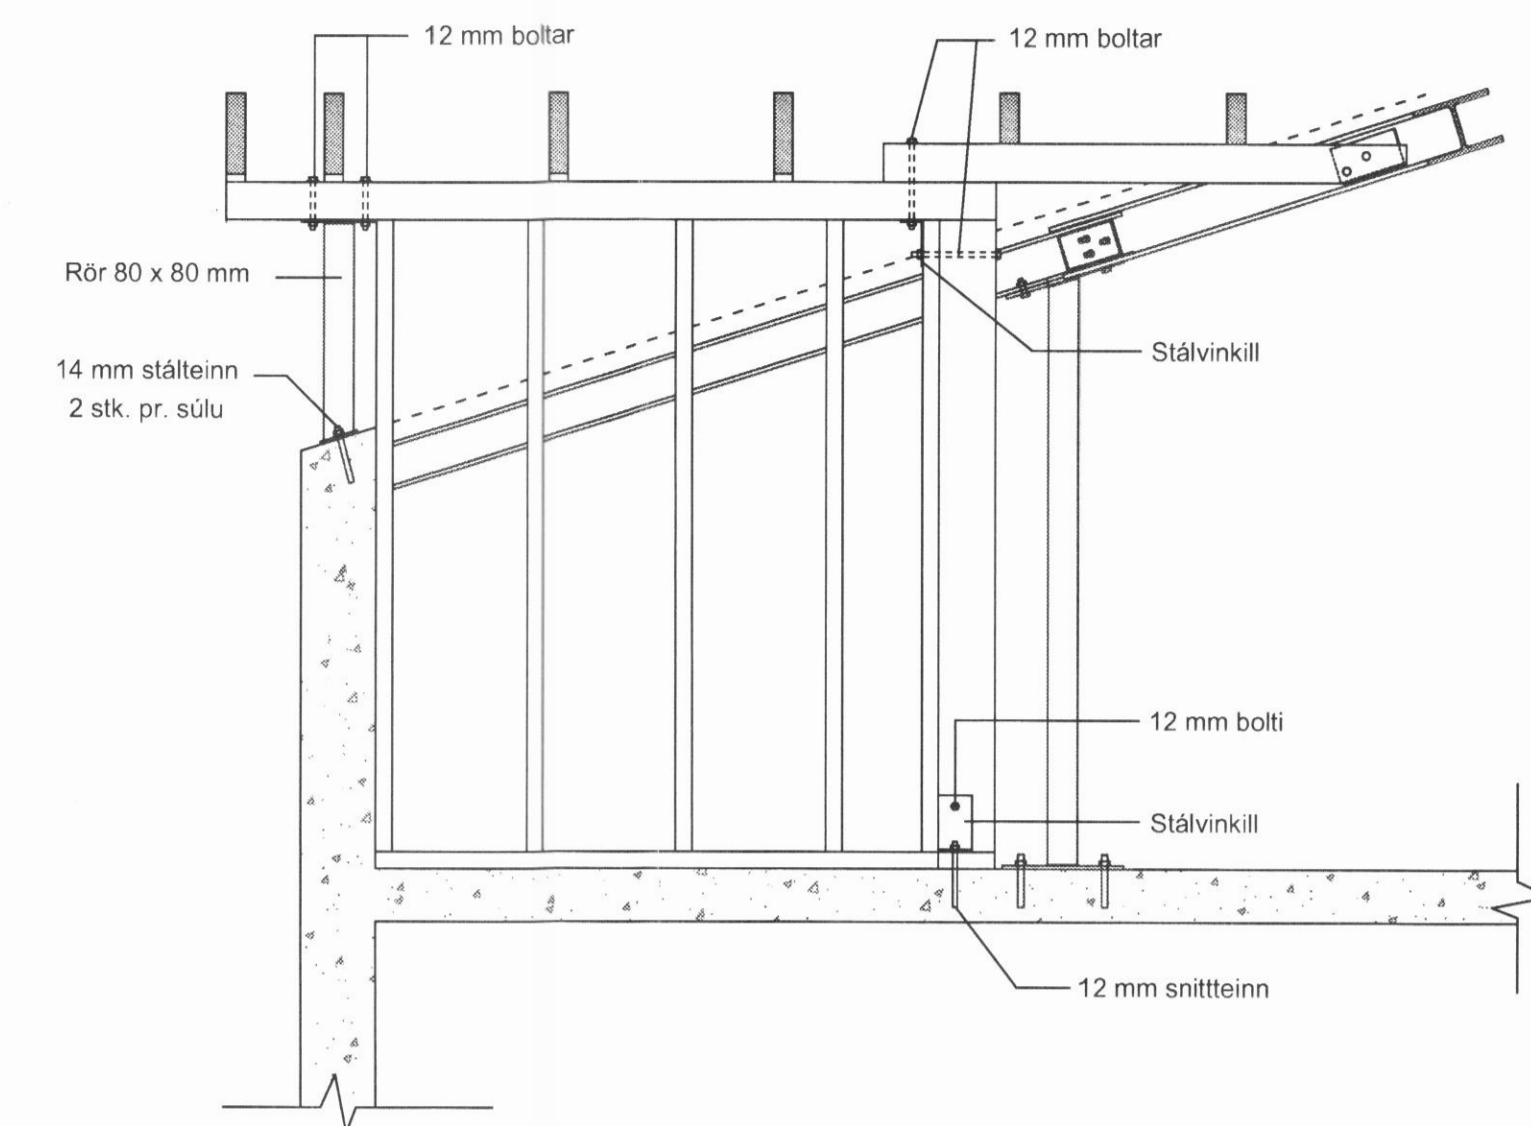

Snið C-C 1:20

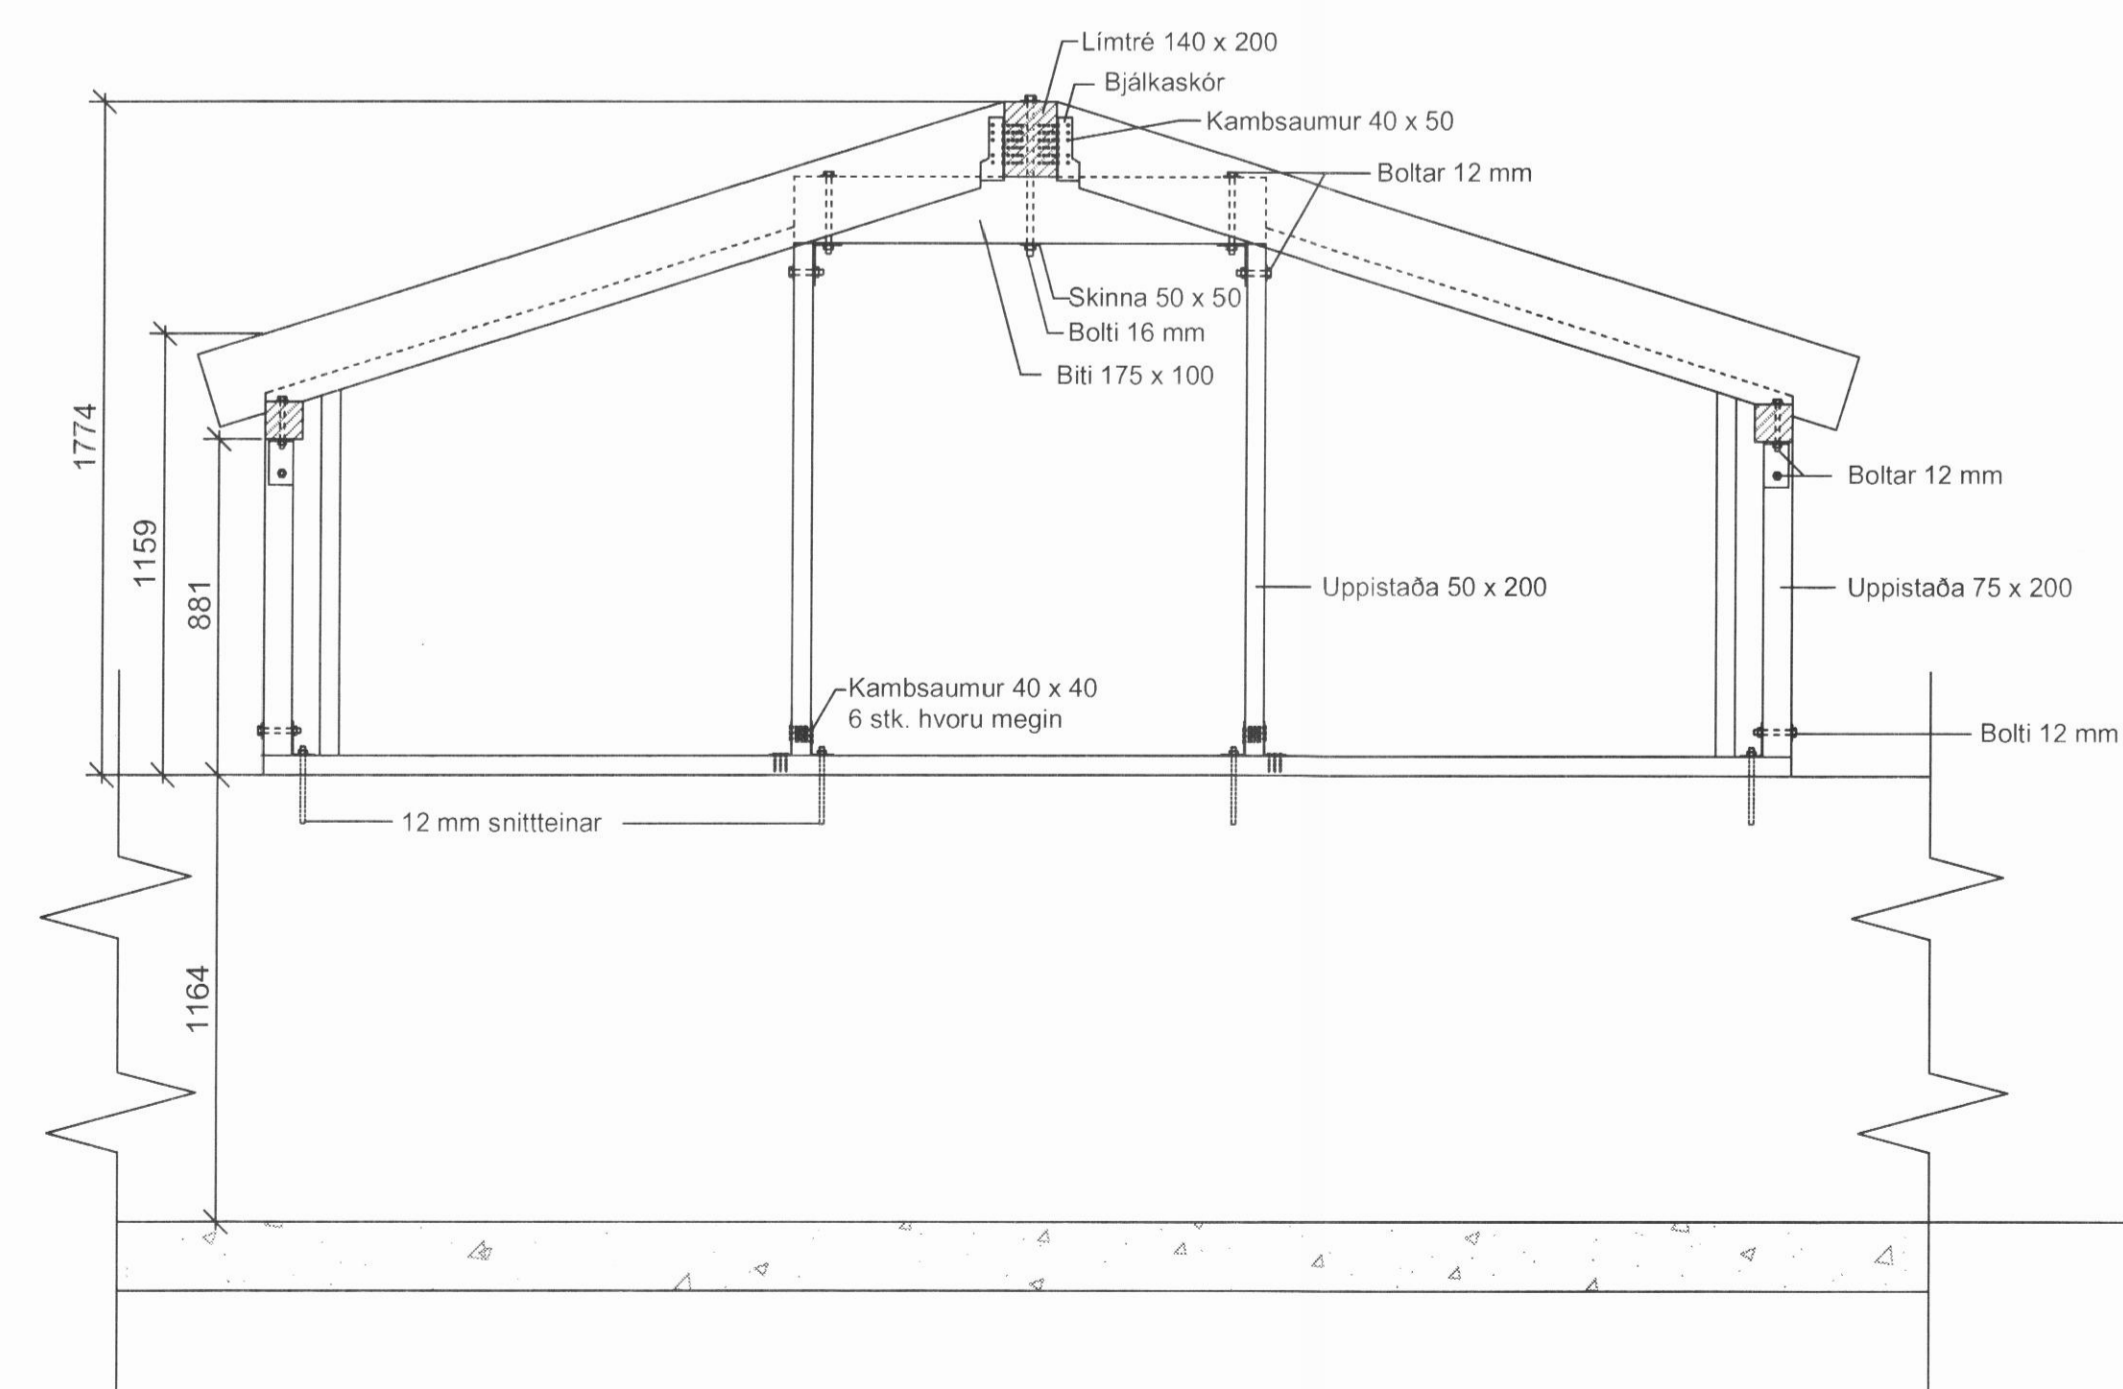

Snið D-D 1:20

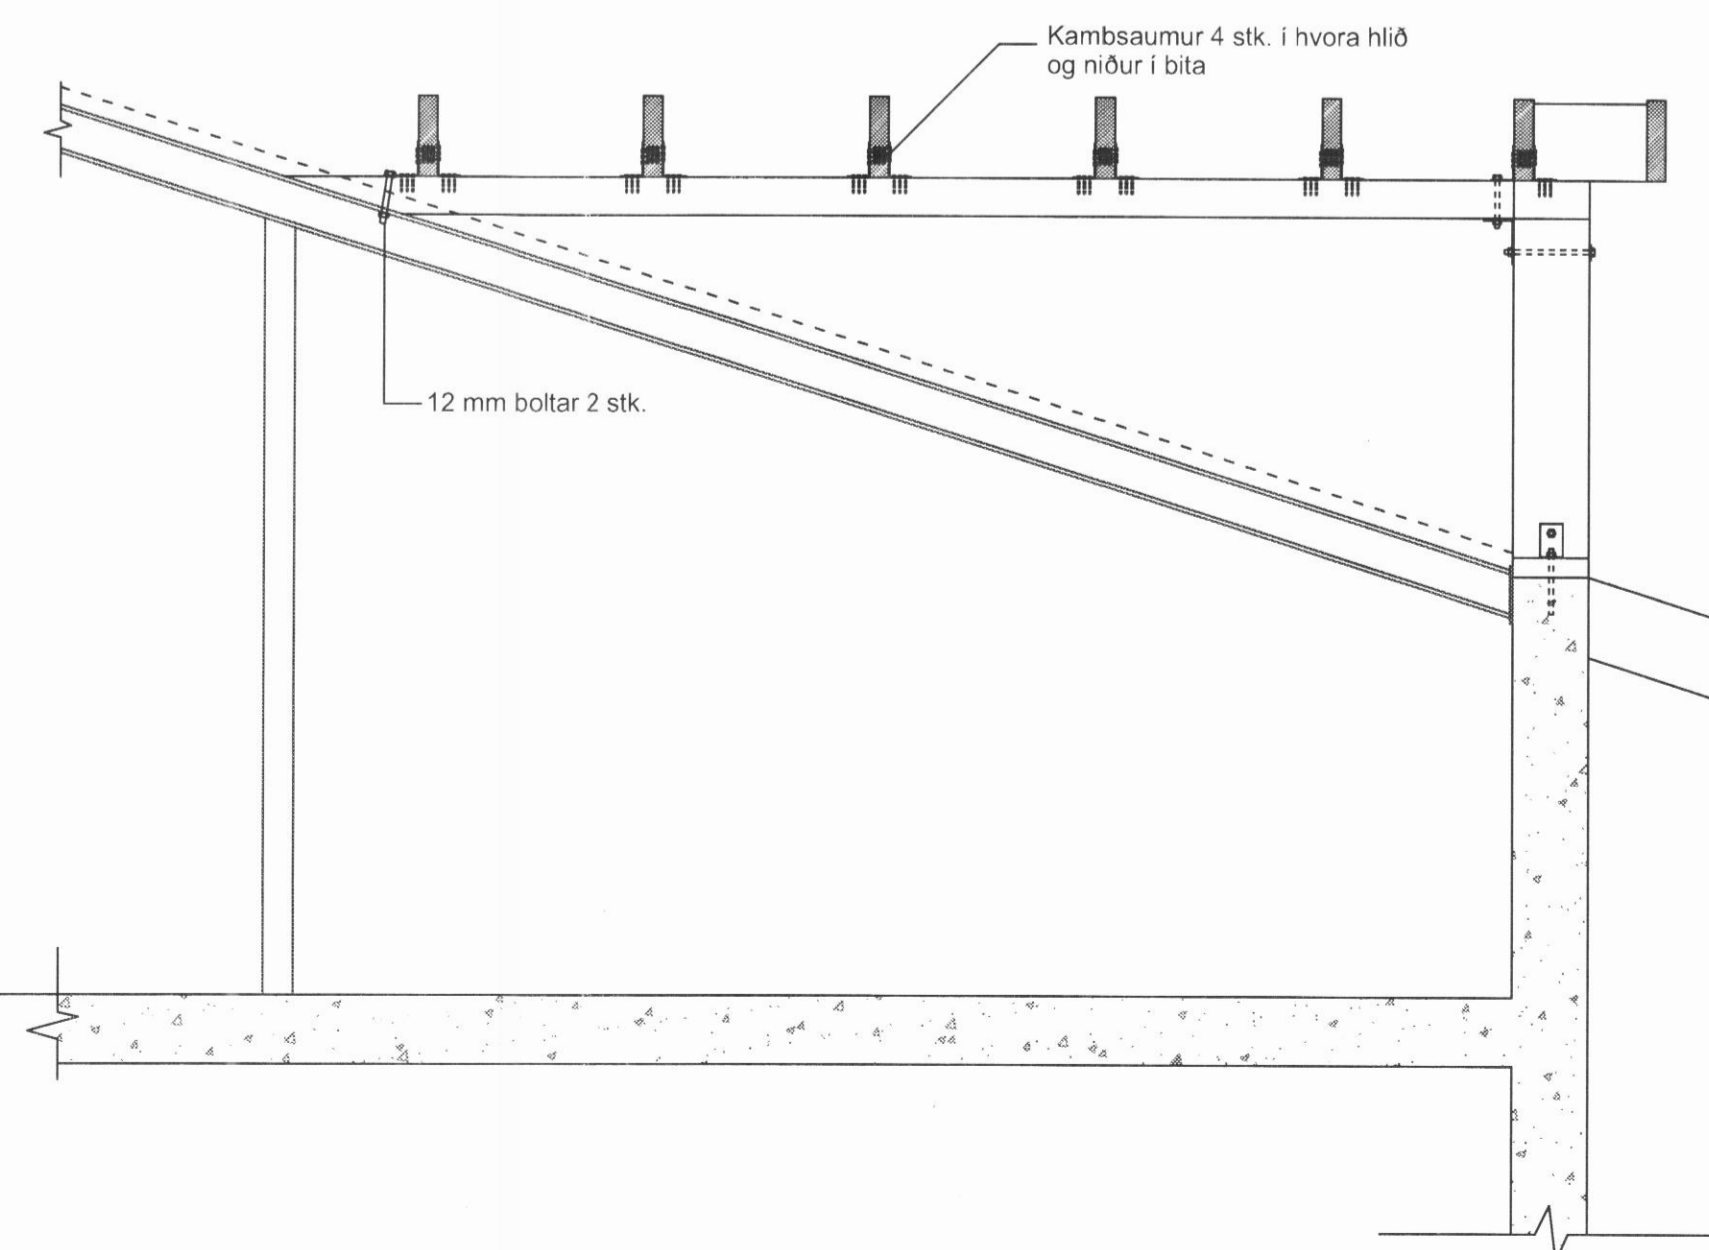

Ath.

Allt stál til festinga á timbri s.s boltar, rær, skinnur og vinklar skal vera varmgalvanhúðað.

Breytt		Breytt	
Reiknað	Júní 2014	Teiknað	Júní 2014
Mkv. 1:20	Verk Bóggvisstaðir í Dalvíkurbyggð Breyting á þaki	Nr. 01-2014	
	Verkhúti Sperrur og annað trévirki Snið A-A, B-B, C-C og D-D	Nr. 01-04	
Verkf.:	INDRIÐI ARNÓRSSON kt. 2108512839 Búðasíðu 6, 603 Akureyri. Sími: 4624436, 8924436	F.V.F.Í.	