




GAFL M 1:200

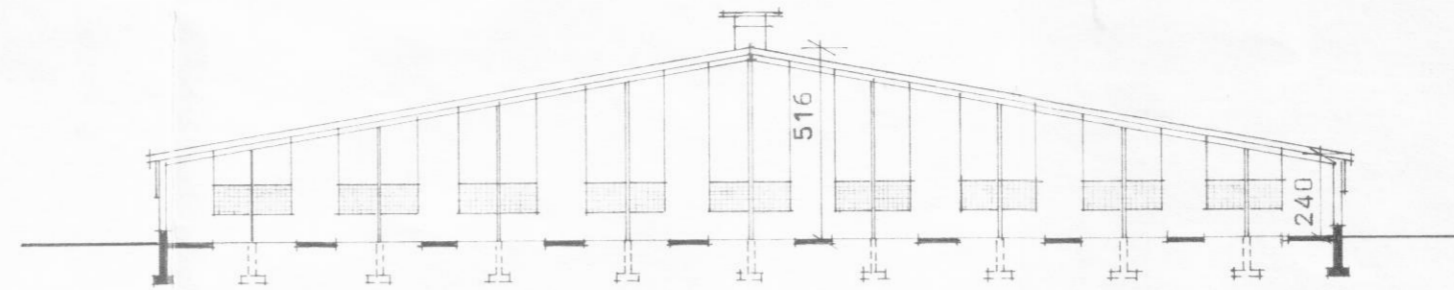


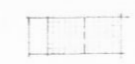

SNID M 1:200

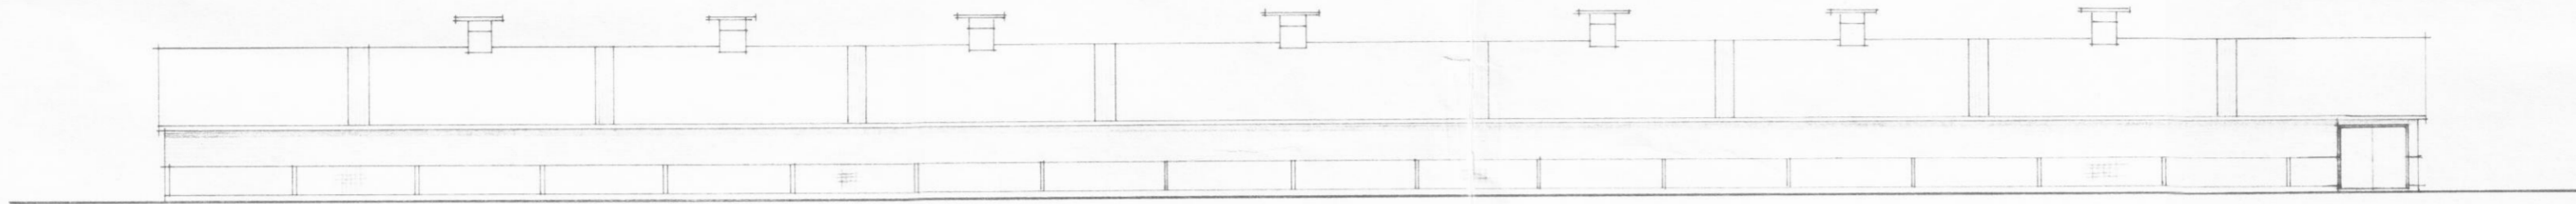

HLIÐ M 1:200

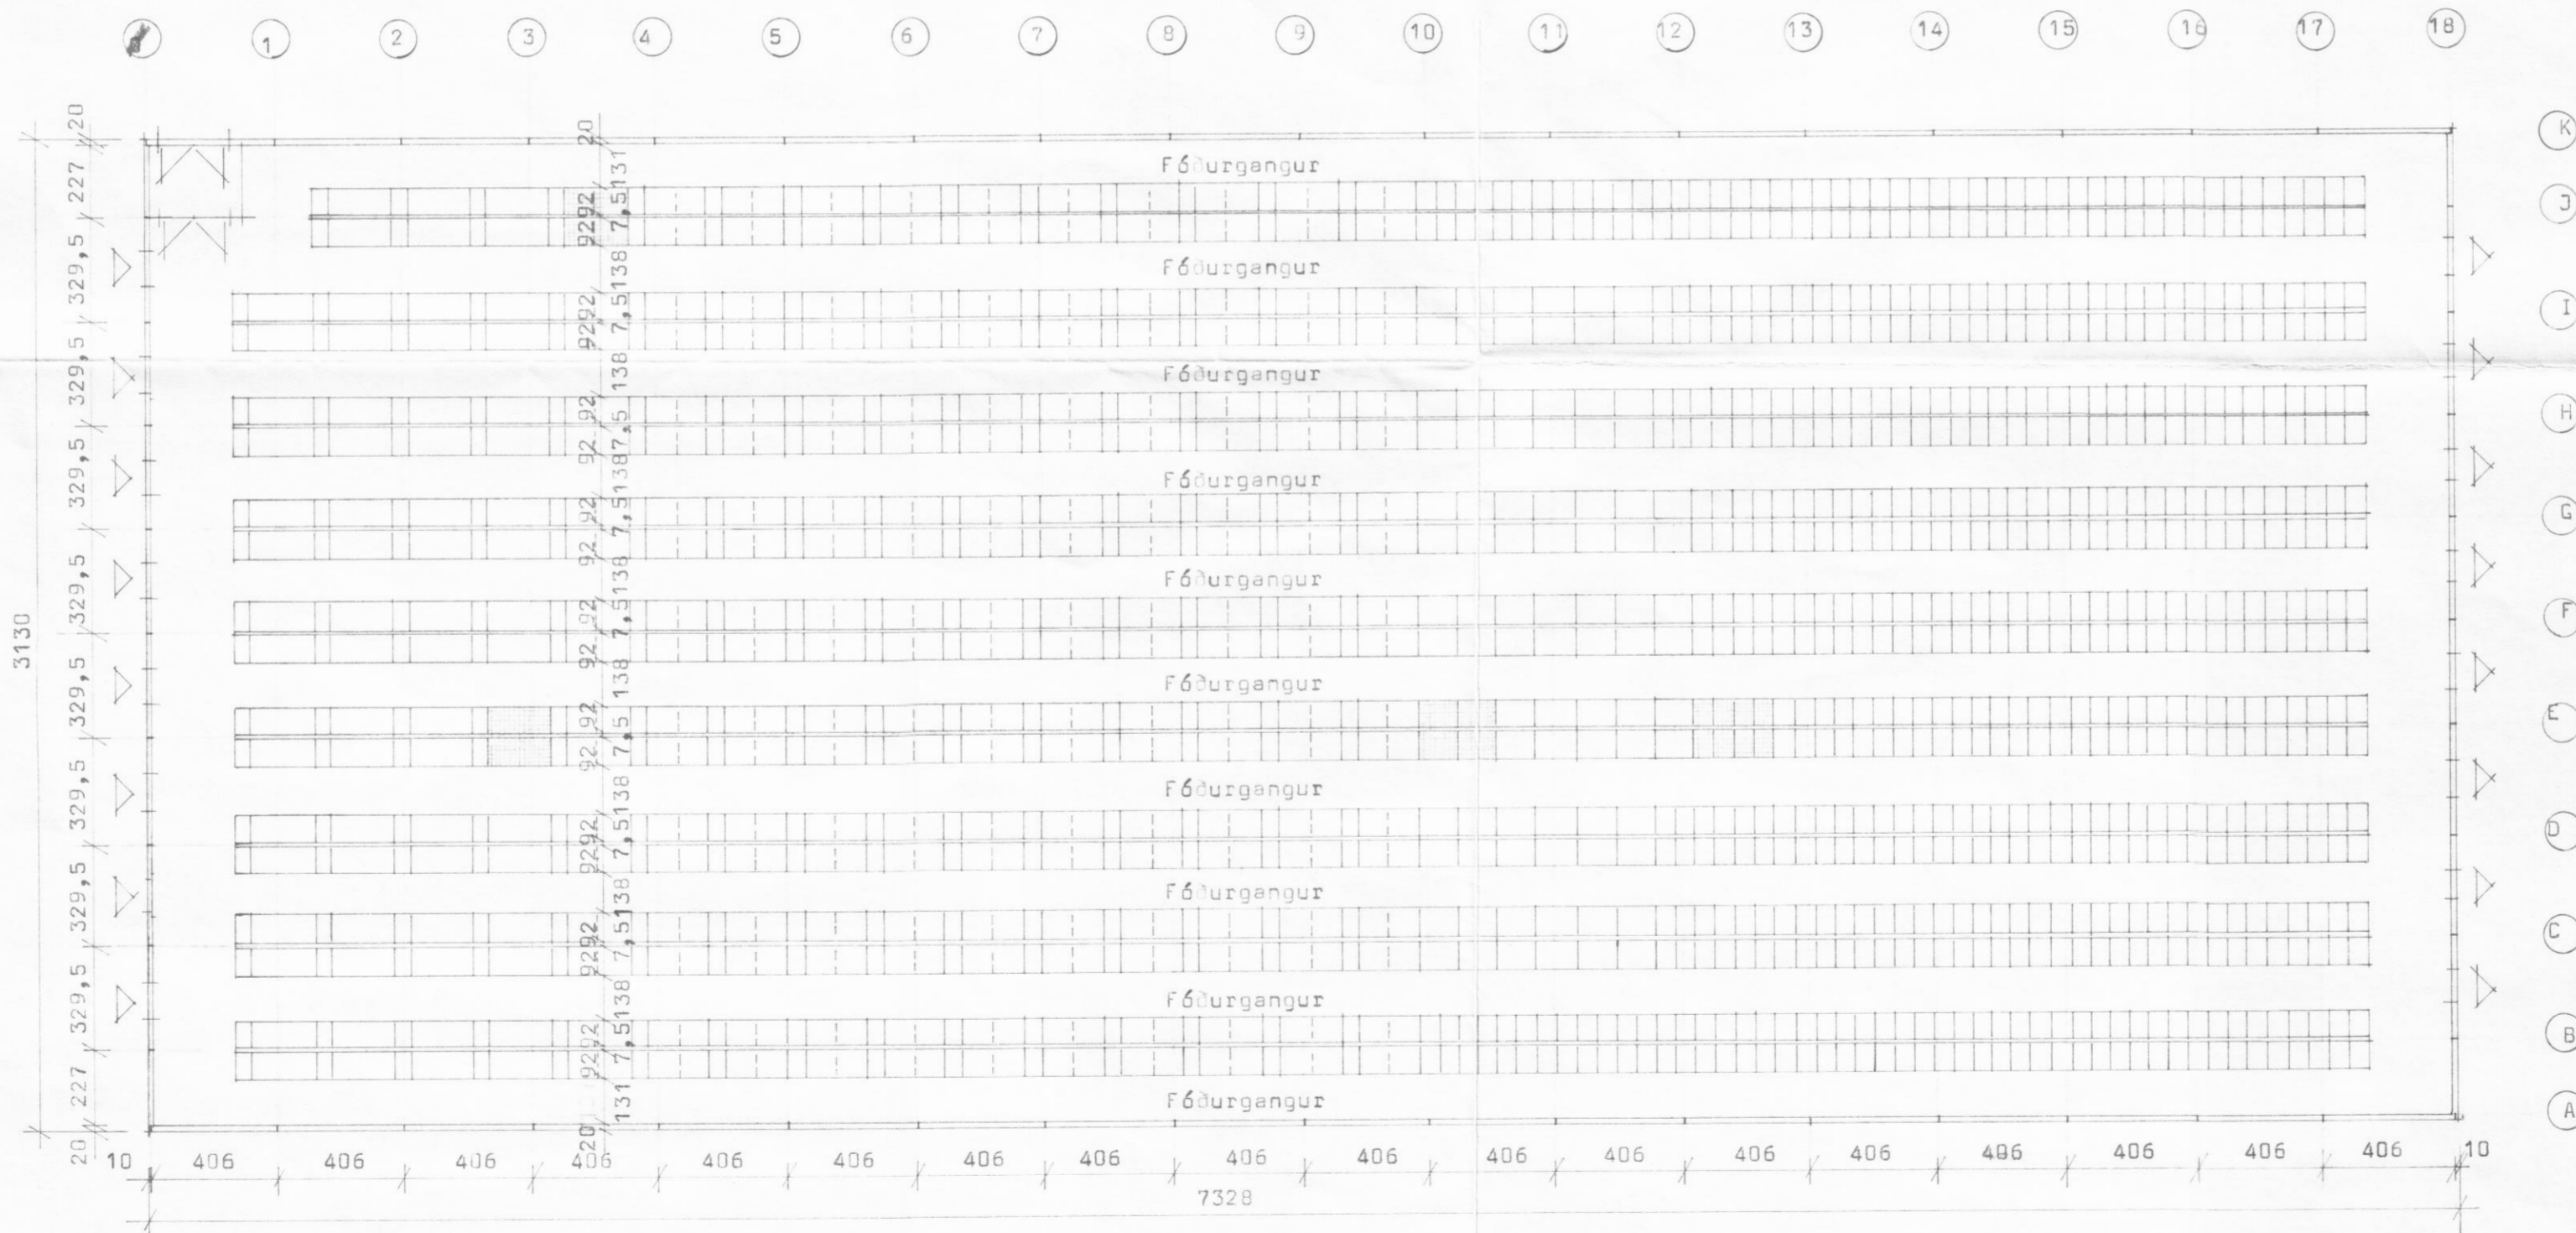

GRUNNMYND M 1:200

-  Óskipt búr* fyrir læður með hreiðurkassa
88 stk. 75x92x195
-  Tvískipt búr fyrir læður með hreiðurkassa
180 stk. 75x92x195
-  Loftræstin 120x120
2x8 stk

-  Búr fyrir högna
90 stk. 75x92x125
-  Búr fyrir hvelpa
684 stk. 60x92x60

BL BYGGINGASTOFNUN LANDBÜNADARINS
LAUGAVEGI 120. REYKJAVÍK, SÍMI 25444
BÖGGVIÐSTADIR, DALVÍK, EYJAFIRÐI
REFARÓÐS FYRIR 278 LÆÐUR
STÆRD 2293,77

TEIKN. NR. 84-4078
BREYTT FRÁ
MÆLIKVARÐI 1:200
DAGSETNING 2-7-1981
TEIKNAD unna

Unna Jónsson