




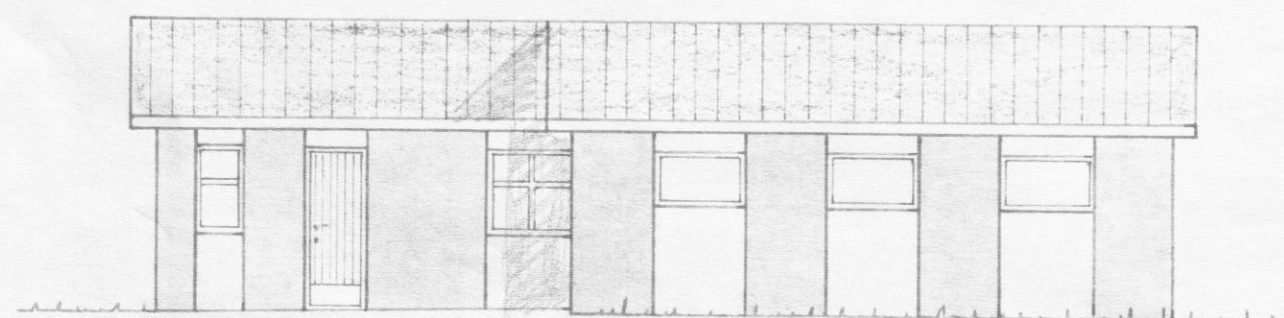


Vestur

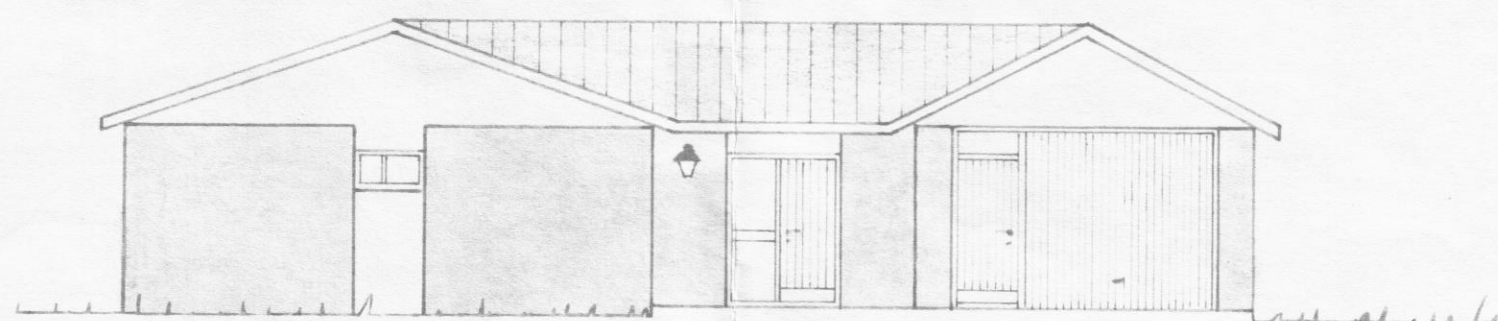



Norður

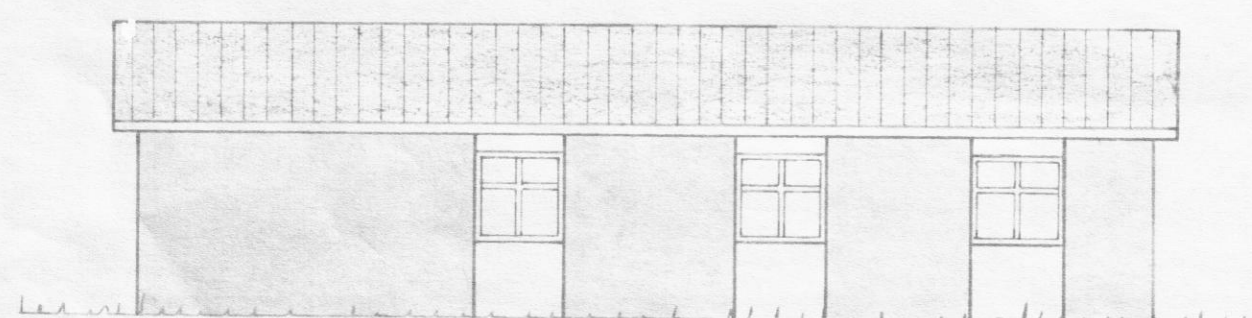


Austur

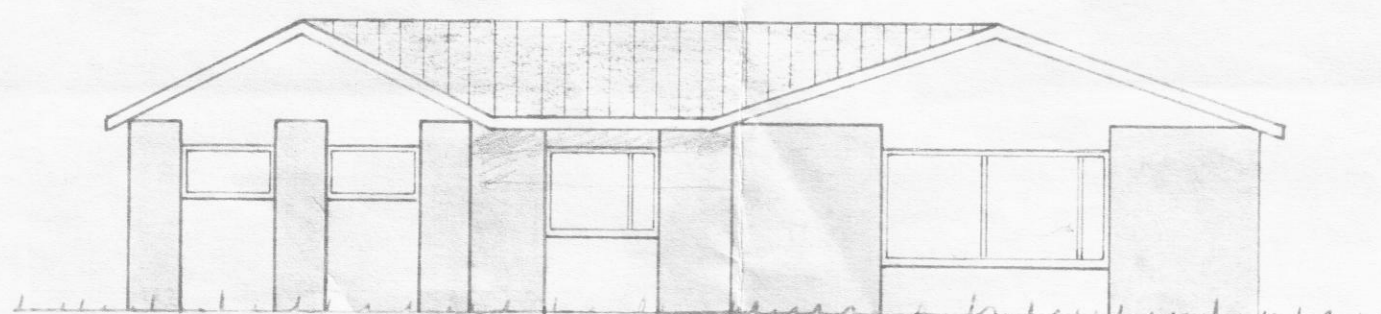

Suður

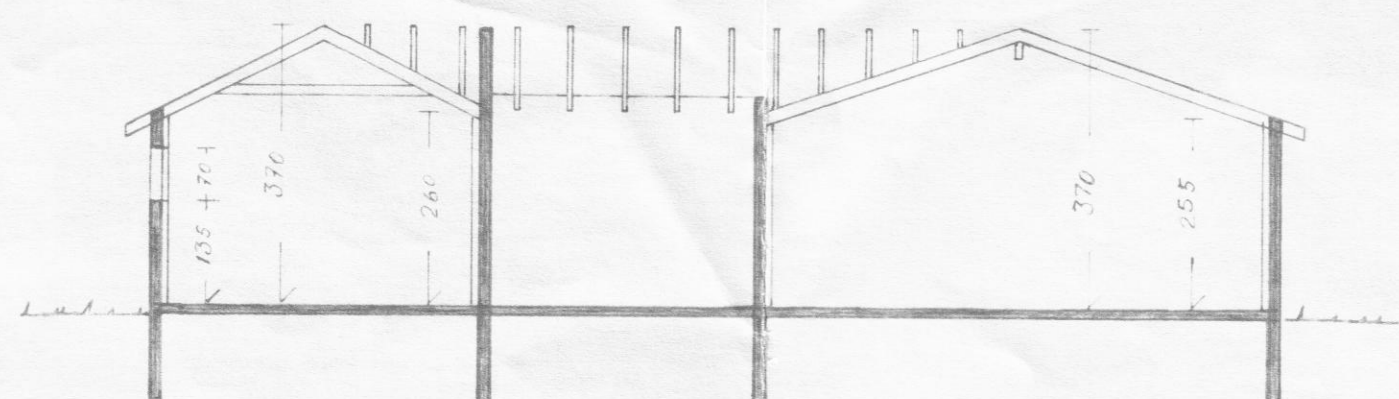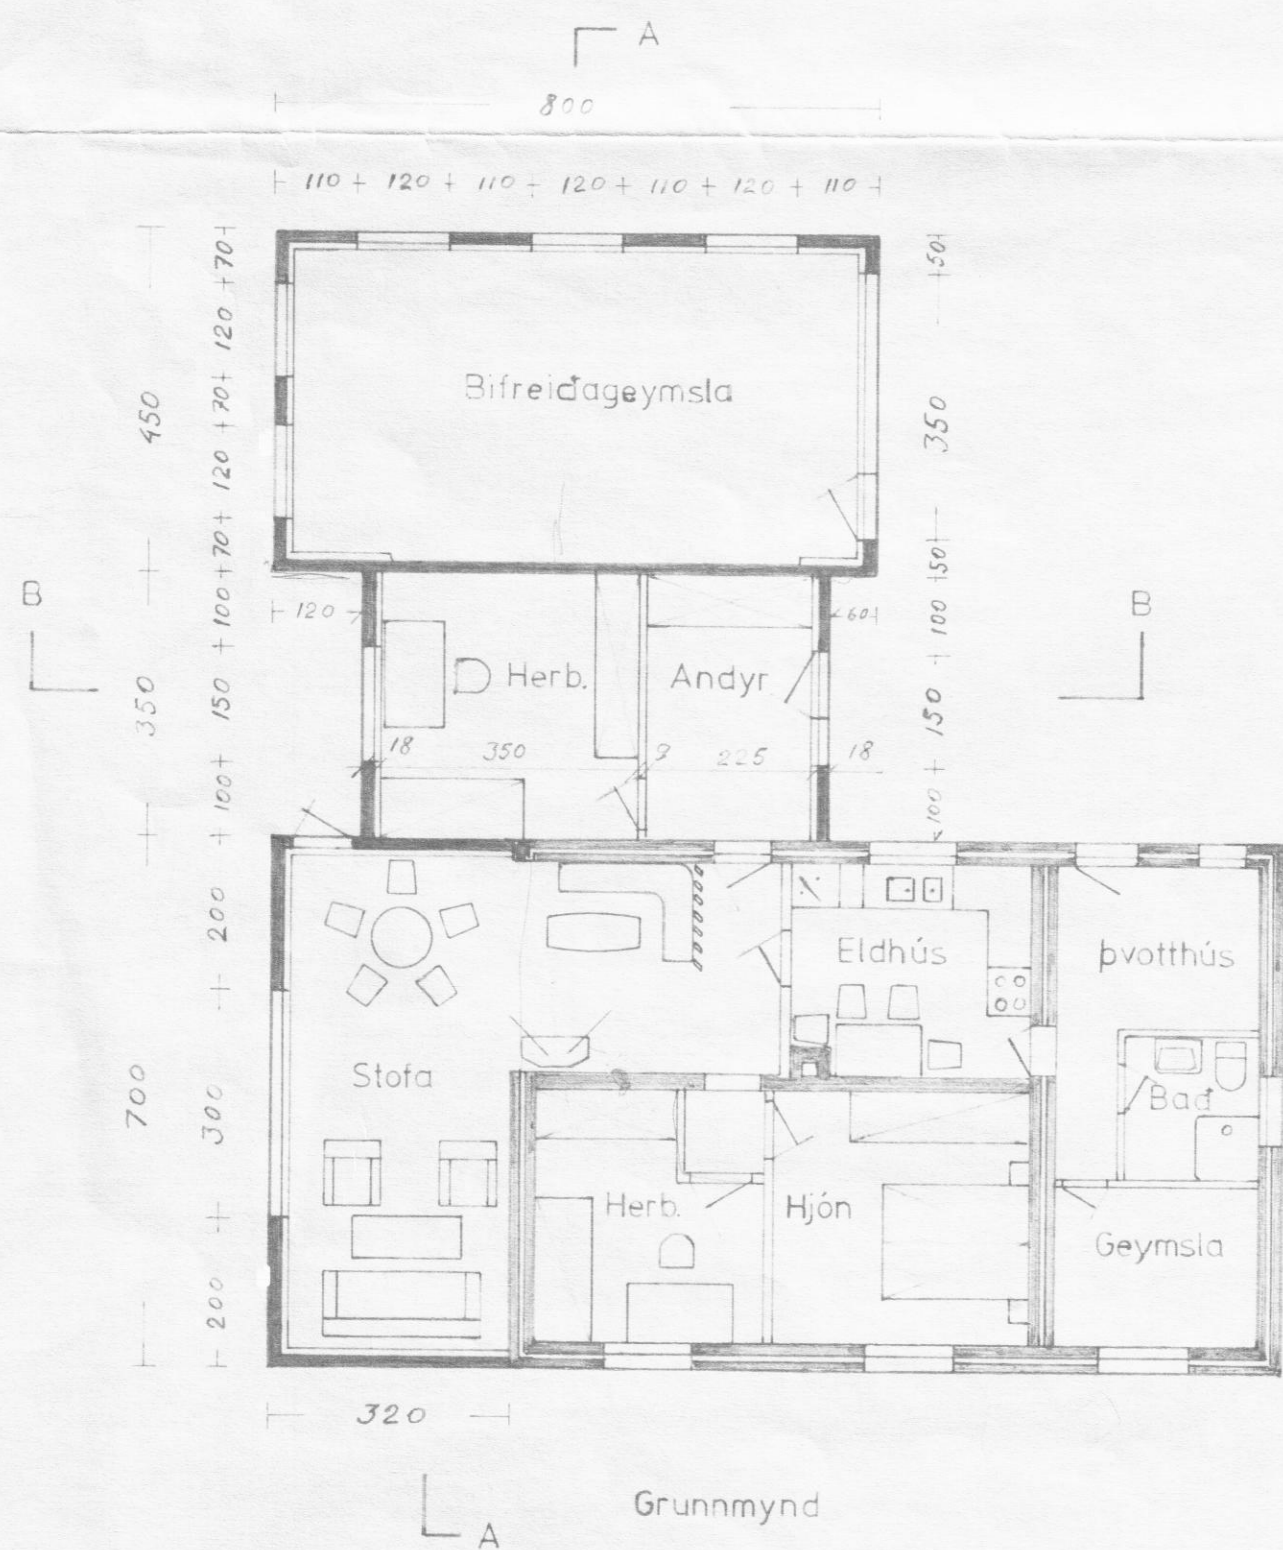


Skurður A-A

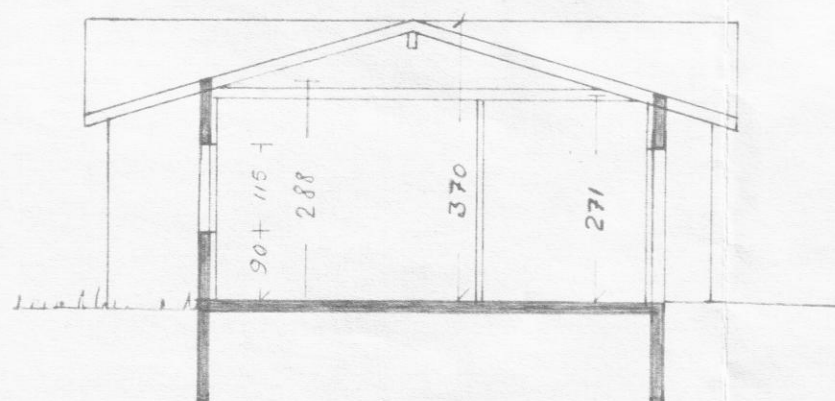

Skurður B-B

A.t.h: Öll hæðarmál
takist nákæmt eftir
eldri byggingu.

Eldri bygging	71.4 m ²	224.8 m ³
Vidbygging	44.1 m ²	130.5 m ³
Bifreidageymsla	36 m ²	113.4 m ³

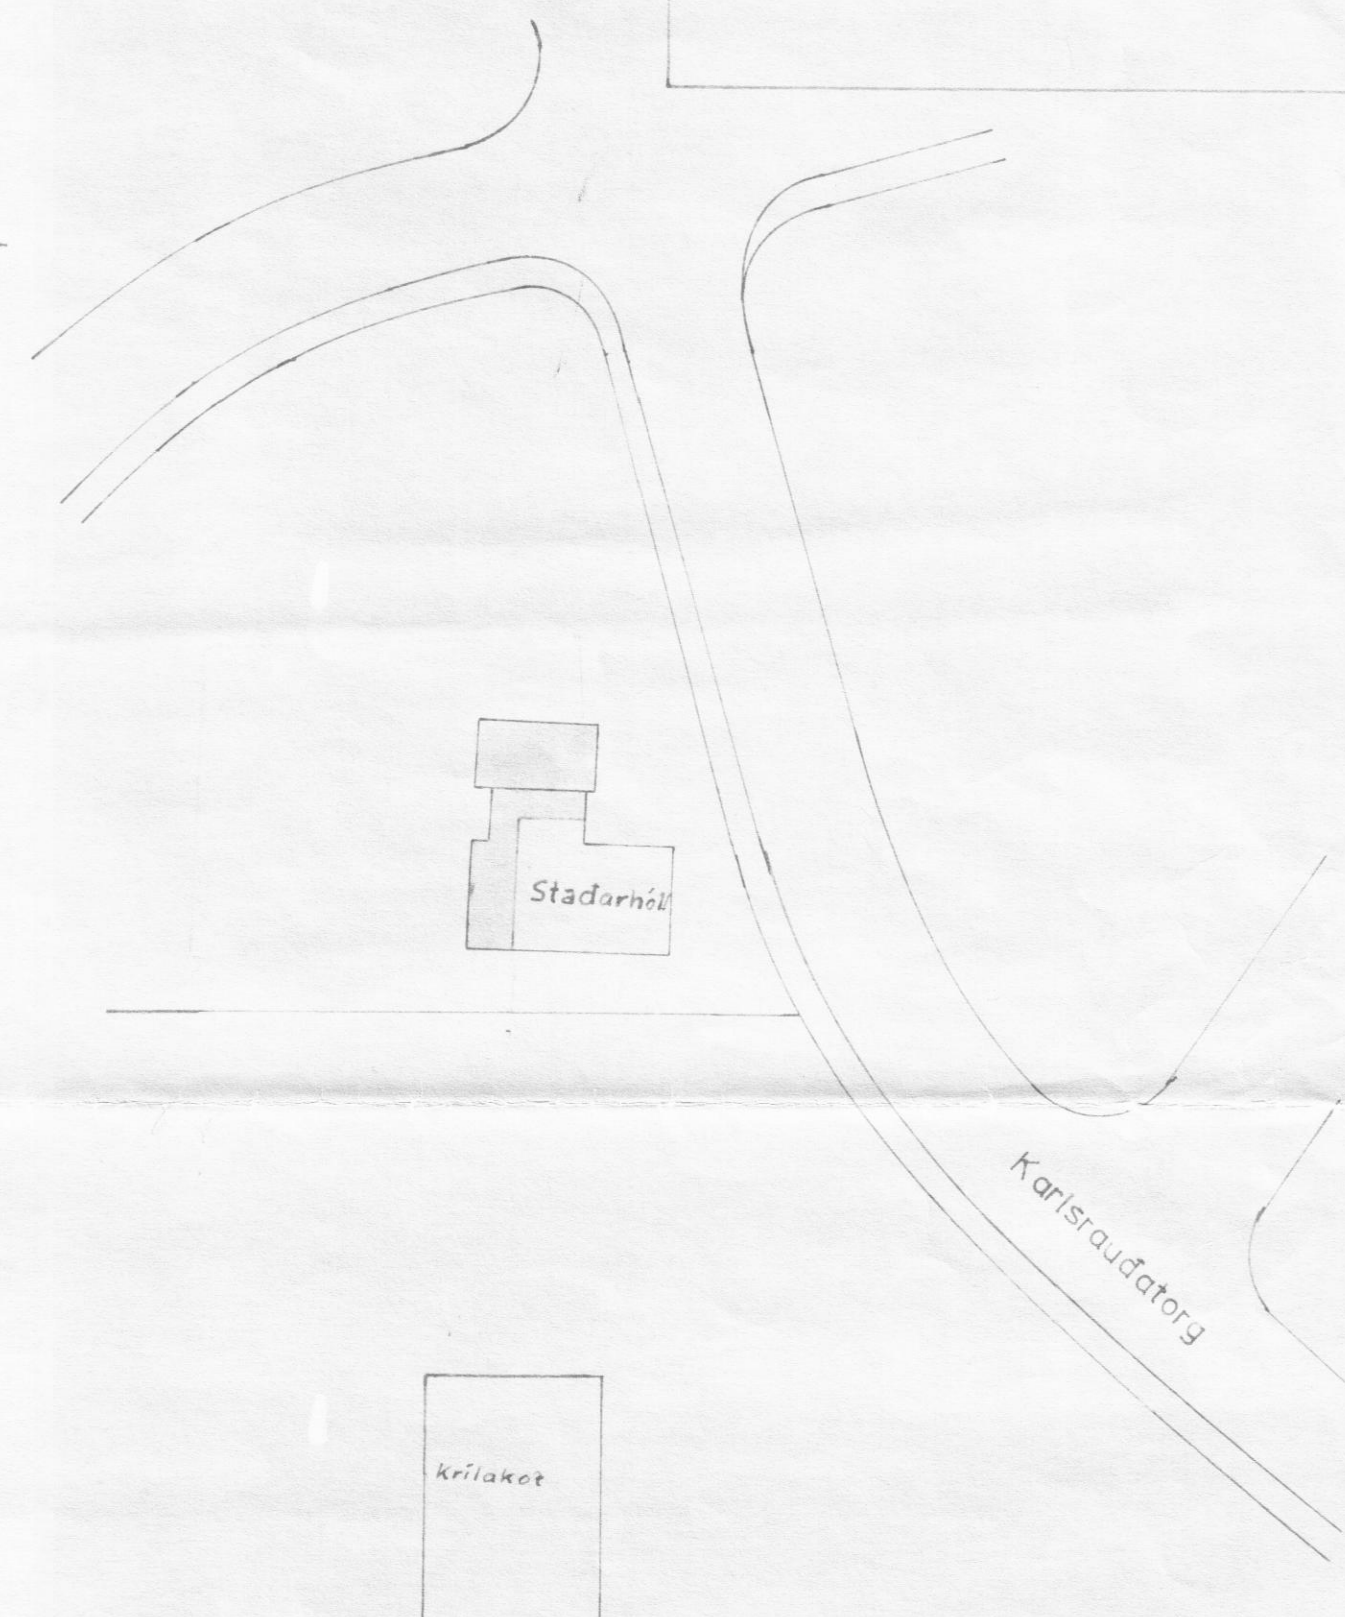

Afstöðumynd
M.k.v. 1:500

Bifreidageymsla og vidbygging
Staðarhóli Dalvík
Grunnmynd útlitsmynd
skurður og afstöðumynd
M.k.v 1:100 & 1:500
26/10 1983 Oskar Palmason