



VESTUR

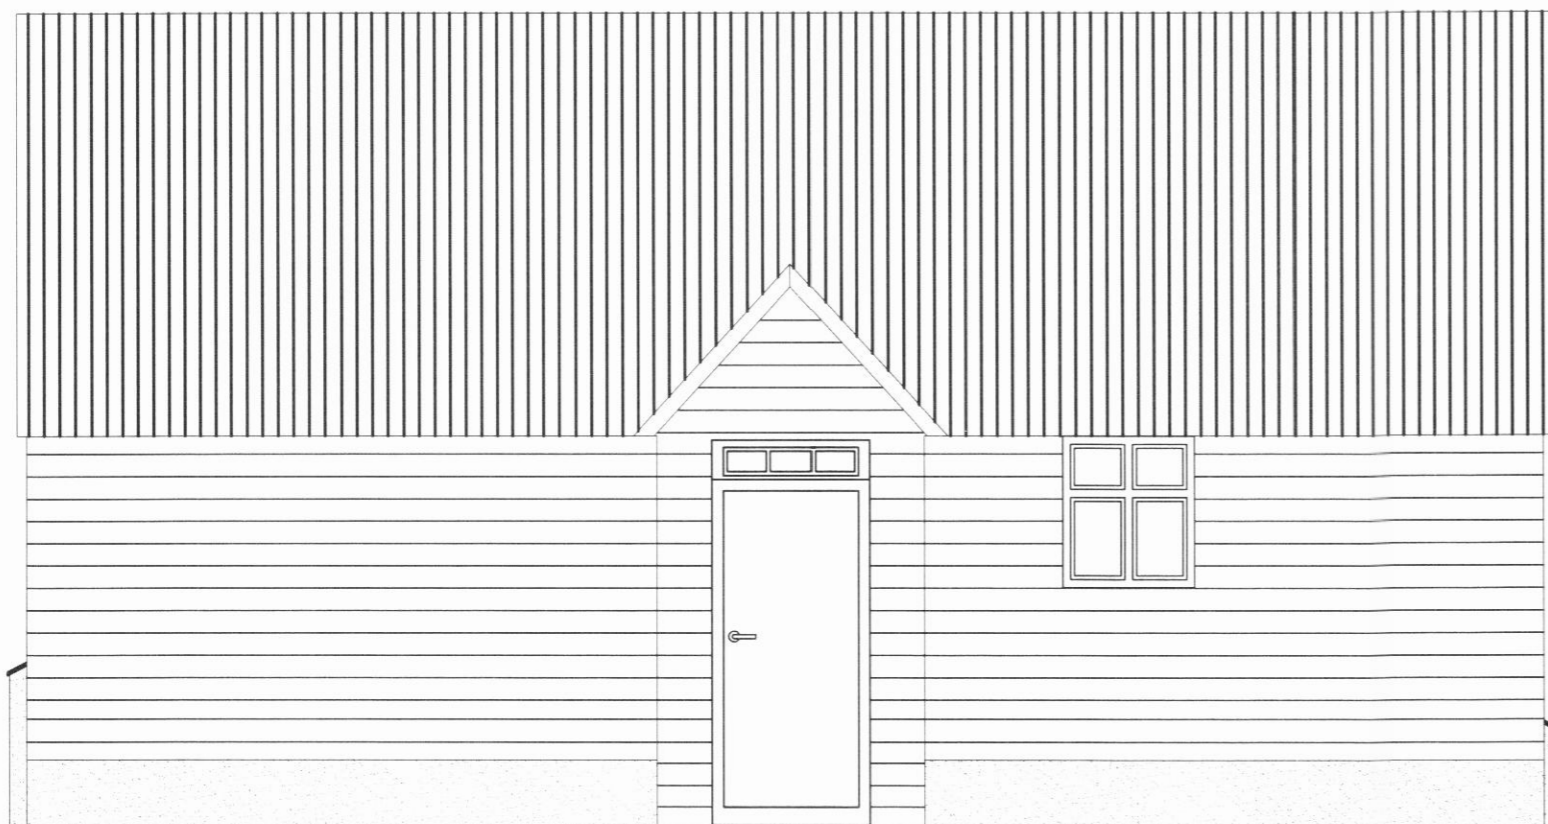

AUSTUR

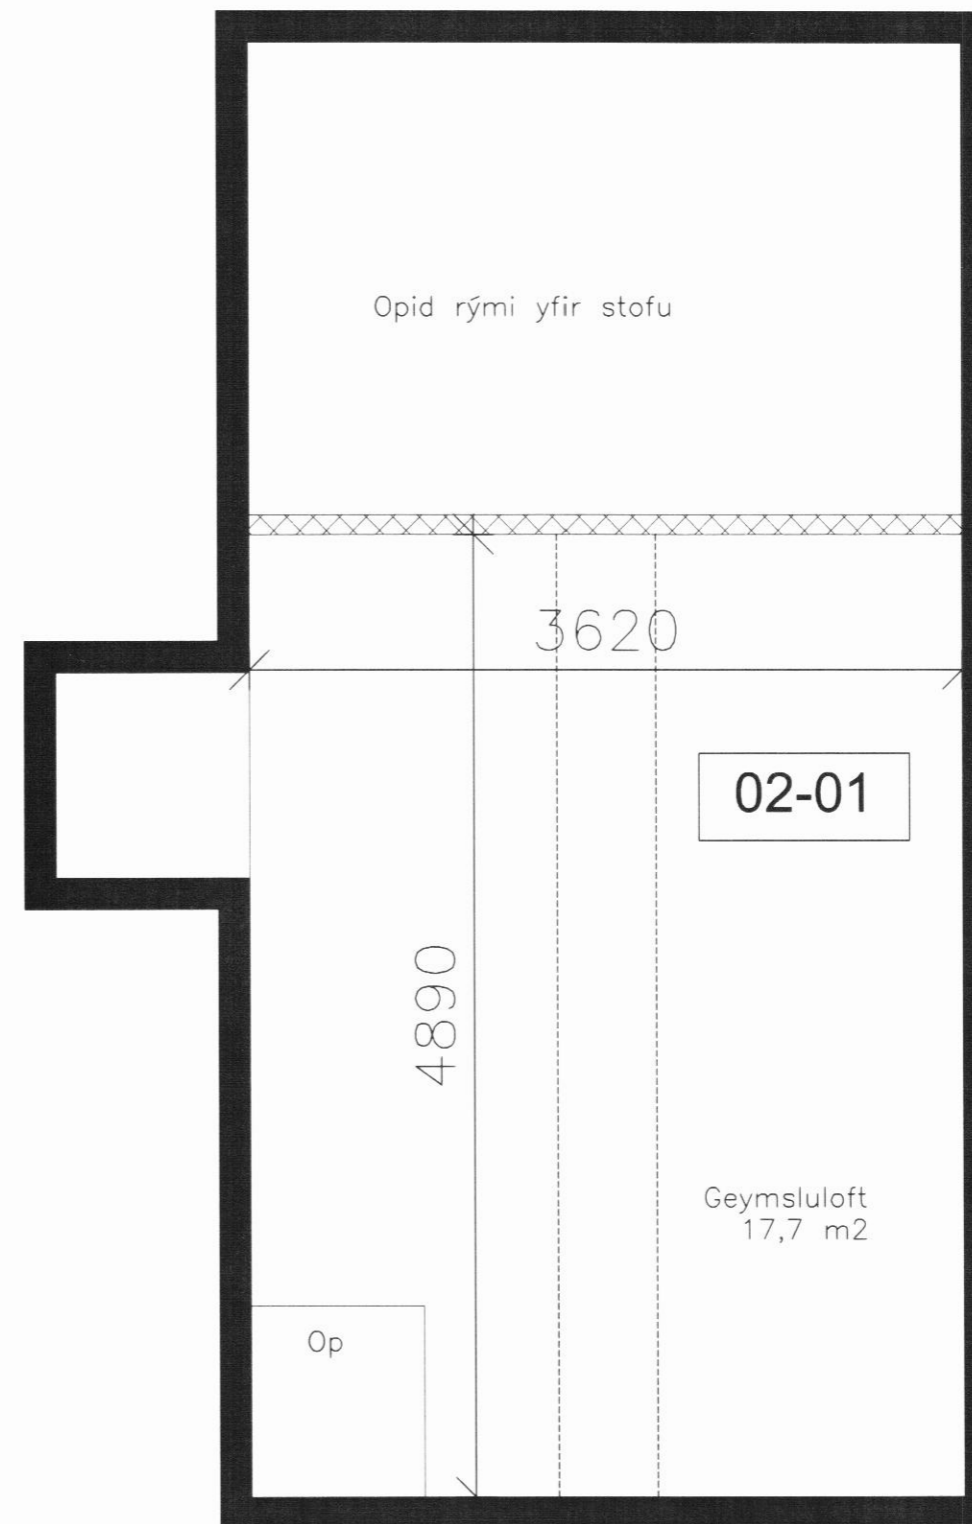

Húsið er upprunalega byggt 1914 úr steinsteypu og timbri. Í dag hefur húsið verið endurbyggt í sem næst upprunalegri mynd. Þessar teikningar ásamt skráningartöflu byggjast á uppmælingu eftir undirritaðann.



Þórunnarstræti 115
600 Akureyri
Sími: 4612106
Email: ottosson@internet.is

Vegamót
Dalvík
Landnr. 151829
MHL 02

Rauntelkningar

Börkur Þór

13.01.2009

1:100

