



VESTUR

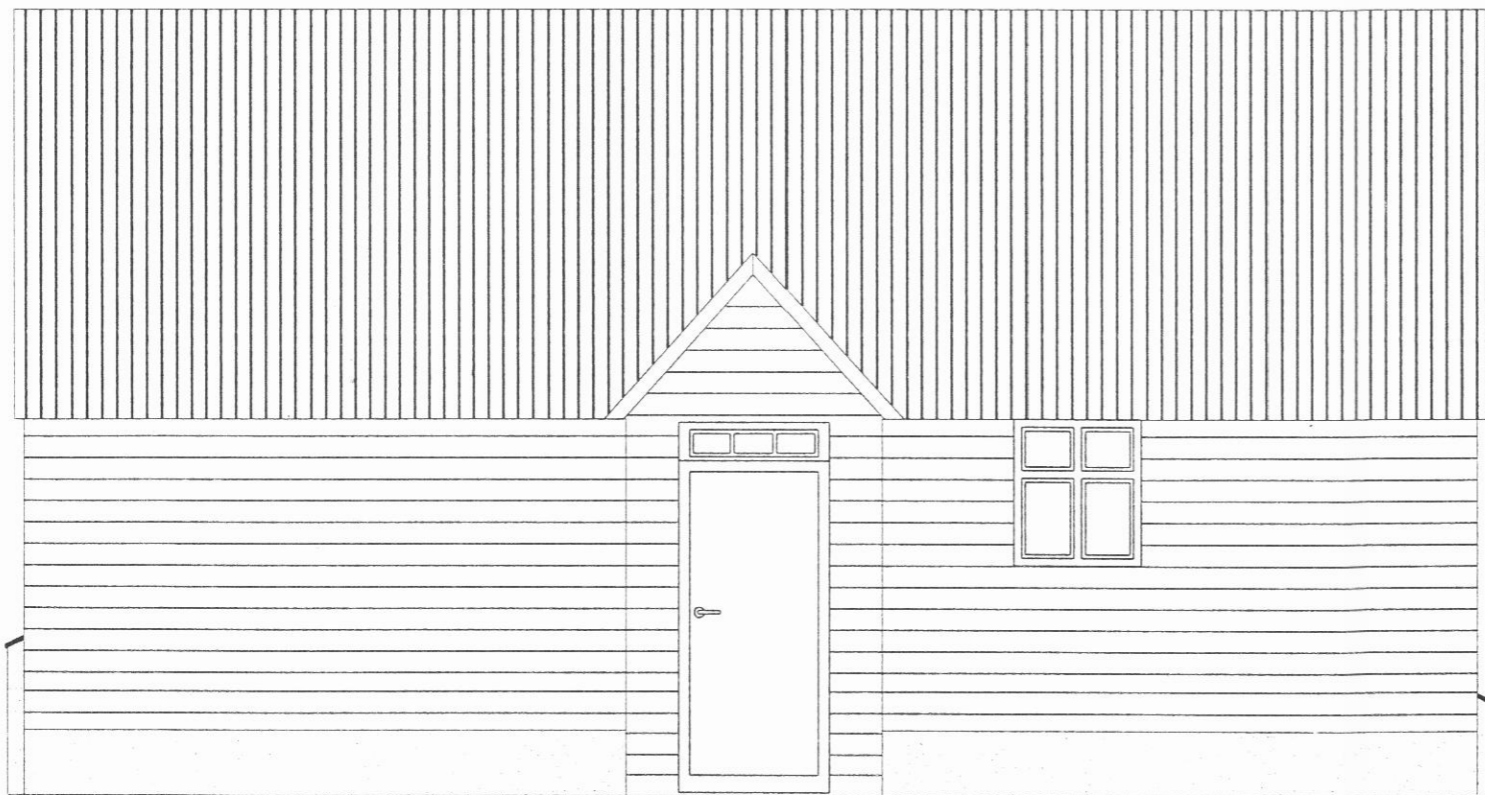

AUSTUR

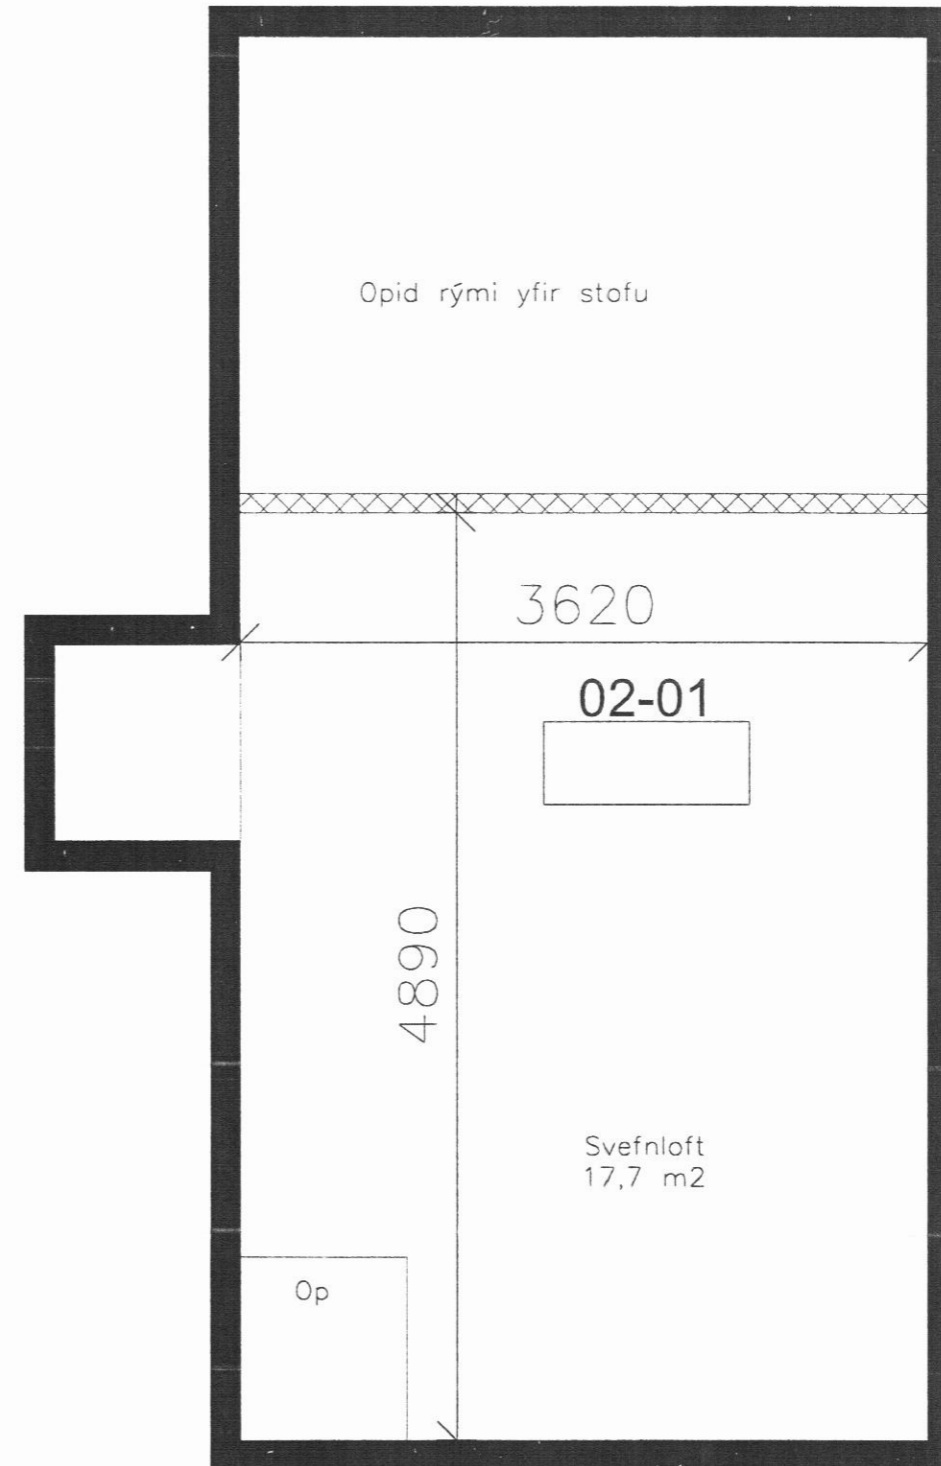

Húsið er upprunalega byggt 1914 úr steinsteypu og timbri. Í dag hefur húsið verið endurbyggt í sem nærst upprunalegri mynd. Þessar teikningar ásamt skráningartöflu byggjast á uppmælingu eftir undirritaðann.



Pórunnarstræti 115  
600 Akureyri  
Sími: 4612106  
Email: ottosson@interneL.is

*Börkur Þór*  
*13.01.2009*

Vegamót  
Dalvík  
Landnr. 151829  
MHL 02

Raunteikningar

Byggingarstjóri Börkur Þór	Staðsetning X
Dagur 13.01.2009	
Mælestærð 1:100	