


RAFLAGNATÁKN

×	Ljós - almennt	○	Tenqidós
⊗	Kastari	◻	Tenqidós á veqq
IX	Veqqljós	↗	Rör í qeðnum hæð
IX	Veqqljós með rofa	↗↘	Rör niður og upp

♂	Hitastillir	♂	Rofi
⊗(M)	Sólarklukka	♂	Samrofi
⊕	Jarðskaut	♂	Krossrofi
♂	Hurðarspóla	⊗01	Útistöð fyrir dyrasíma

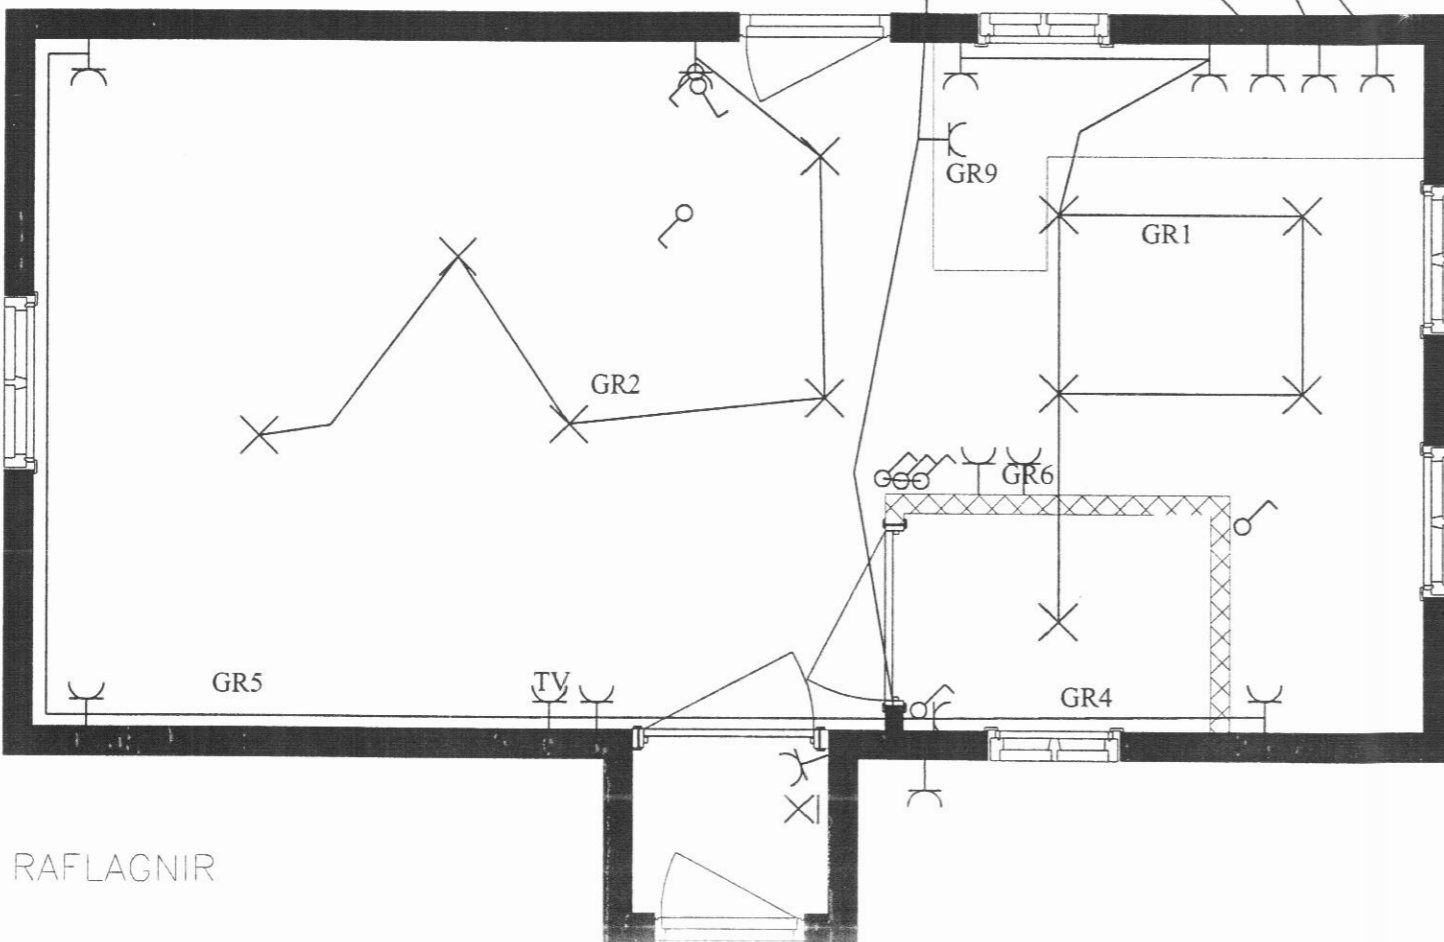

⊗(M)	Bílskúrs hurðaropnari	♂	Stuðdimmer
⊗	Prústirofi	-[L	Loftnetstengill
♂	Dimmer	⊗	Tenqill
-[H	Hátalaraúttak	-[S	Símatenqill

RAFLAGNIR

Húsið er upprunalega byggt 1914 úr steinsteypu og timbri. Í dag hefur húsið verið endurbyggt í sem næst upprunalegri mynd. Þessar teikningar ásamt skráningartöflu byggjast á uppmælingu eftir undirritaðann.

MOUNT DESIGN
 Pórunnarstræti 115
 600 Akureyri
 Sími: 4612106
 Email: ottosson@internet.is

Vegamót
 Dalvík
 Landnr. 151829
 MHL 02

Raunteikningar / Lagnir

Börkur Þór
 09.02.2009
 1:100