


SKYRINGAR ÞAK:


ÞAK SÉ KLÆTT MEÐ 40x125 NEGLT Í HVERJA SPERRU MEÐ 3 STK. 3" GALV. NEMA VÍÐ GAFLA OG 4 NEDSTU BORD ÞAR NEGLIST MEÐ 4 STK. 3" GALV. Í HVERJA SPERRU. OFAN Á TIMBURKLÆÐNINGU KOMI ASFALTPAPPI, 50X100 LEKTUR 100 mm. EINANGRUN OG BÁRÚJÁRN EÐA BÁRUSTÁL. NEGLA SKAL ÞAKJÁRN MEÐ SNÖNUM ÞAKSAUM EÐA KAMBSAUM, SJÁ NÁÐAR SNIÐMYNDIR. EF NOTUÐ ER ÖNNUR GERÐ ÞAKSTÁLS SKAL ENDURSKOÐA NEGLINGU. SKAL ÞESS GÆTT AÐ AMK. VERÐI 15 STK. ÞAKSAUMUR Á HVERN FERMETER ÞAKS.

- (RS) = REYKSKYNJARI
- (BC) = BJÖRGUNAROP
- (ST) = SLÓKKVITÆKI

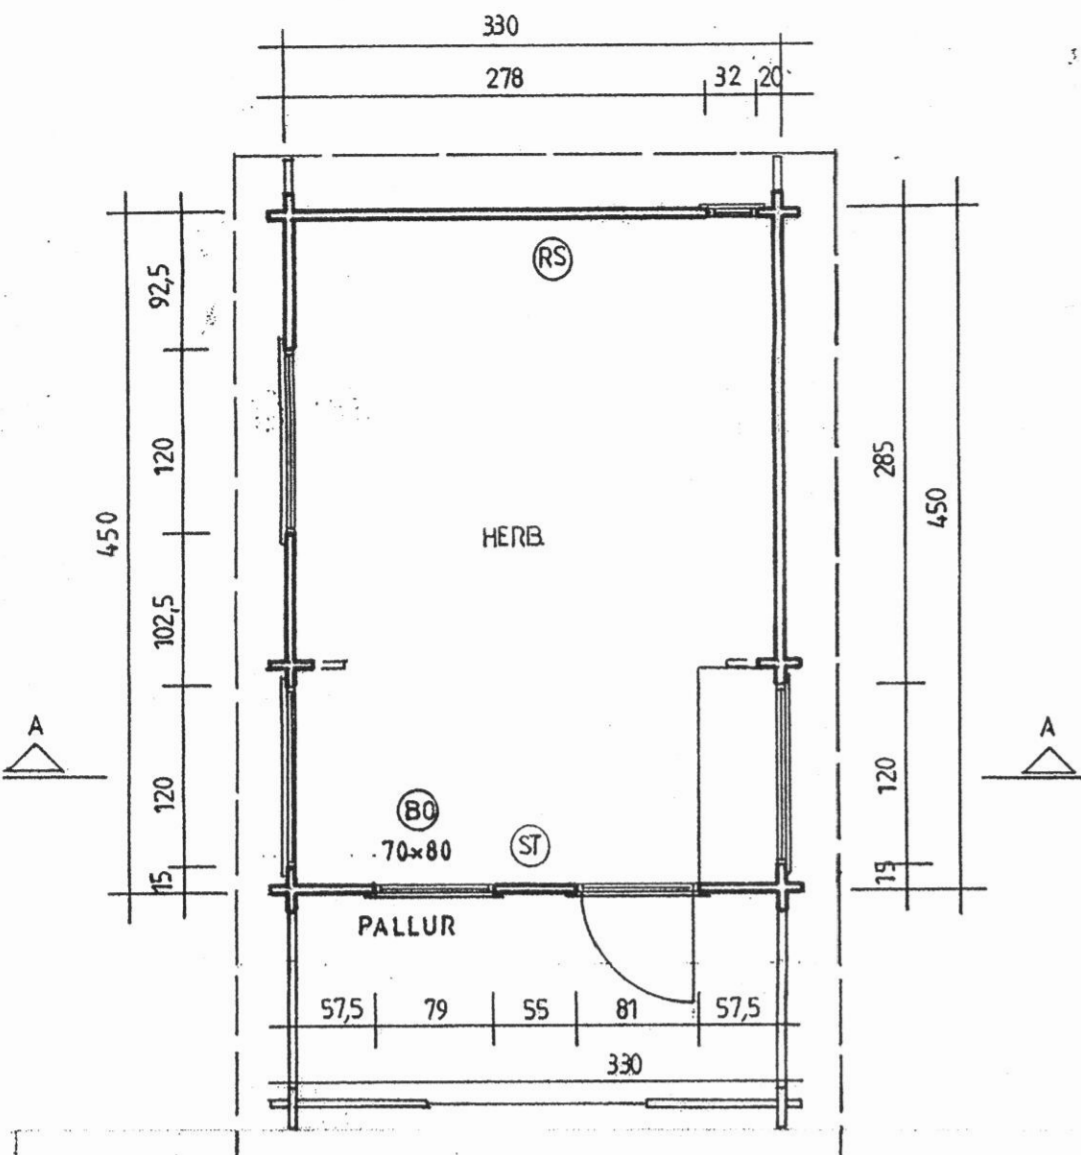


GESTAÐÚS 14.85 M²: 37.87 M³

ÚTVEGGIR ERU BYGGDIR UPP MEÐ 45X140MM NÓTUÐUM BJÁLKUM

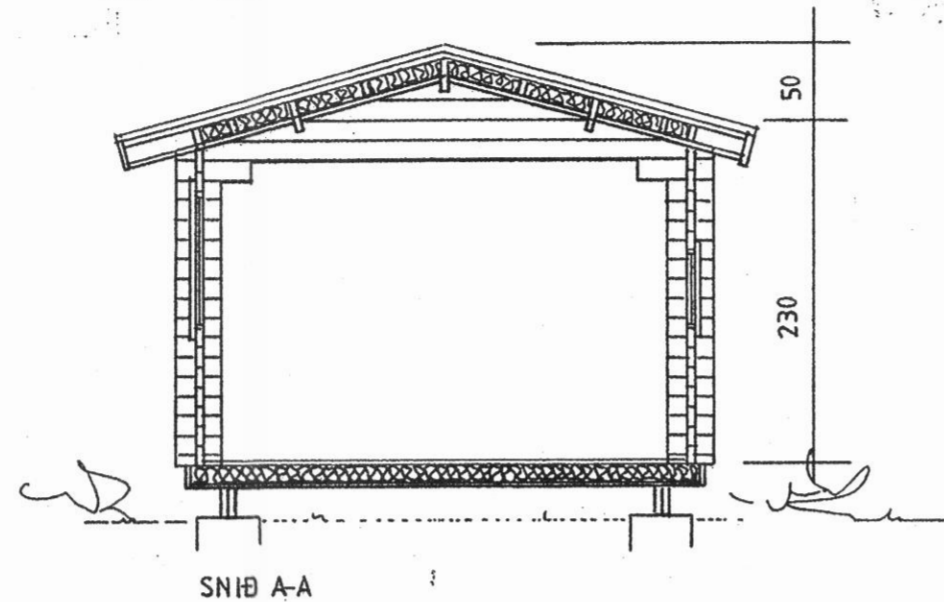


ÚTVEGGIR ERU BYGGDIR UPP ÚR 45X140 NÓTUÐUM BJÁLKUM FÚAVERJA SKAL BJÁLKA KLÆÐNINGU MEÐ C-TOX, SADOVC 35 EÐA ÖÐRU JAFN GÓÐU FÚAVARNAREFNI (FIN YFIRFERÐ) GÓLF SJÁ SÉRTEIKNINGU AF GÓLFI. FESITING ÞAKS OG ÚTVEGGJA VÍÐ REIMSTYKKI OG FÓTSTYKKI SJÁ SNIÐMYNDIR. GLUGGAR SKULU FESTIR Í GRIND MEÐ LÍMKÍTITI AÐ ÖÐRU LEYTI VÍSAST Í SÉRTEIKNINGAR.


Sanna teikning fyrir húsi A, B og C

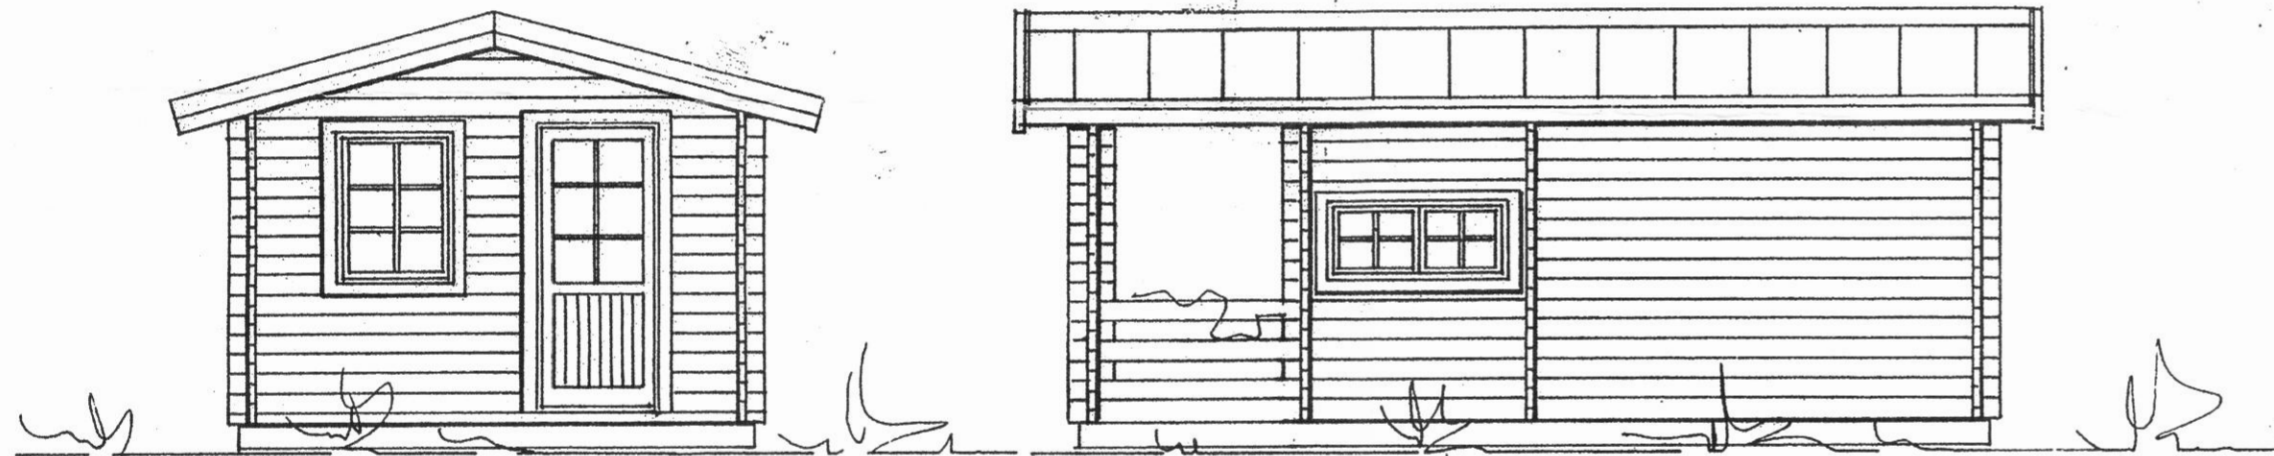

- (RS) = REYKSKYNJARI
- (BC) = BJÖRGUNAROP
- (ST) = SLÓKKVITÆKI

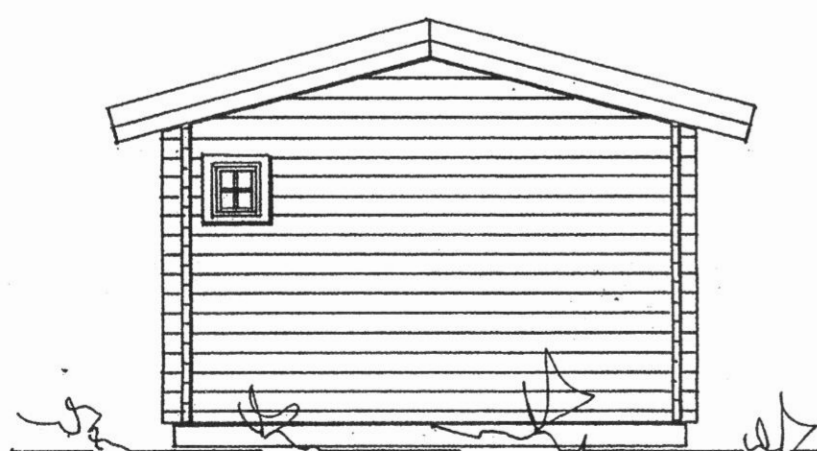

GESTAÐÚS 14,85 m²
SÓLUAÐILI: HÚSA SMÍÐJAN HF

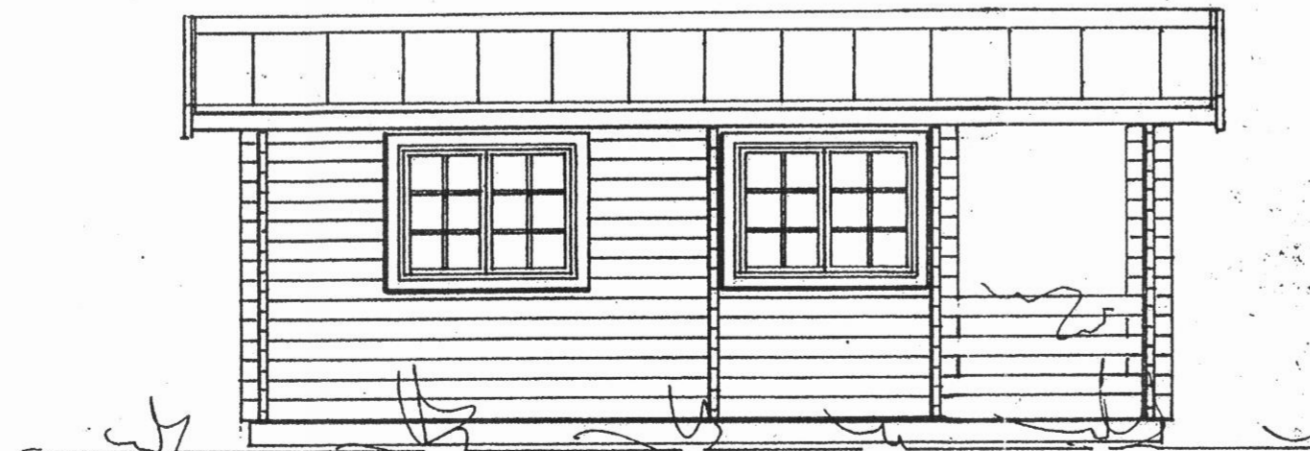

15m² GESTAÐÚS Á LÓÐINNI VEGAMÓT, 620 DALVÍK. Hús A.
GRUNNMYND, SNIÐ OG ÚTLIT MKV. 1:50

2009-06-16

Jóhannes Pétursson 010448-3959 S - 567-5107

Sigurður Sigurðsson 021146-2349 S - 566-6613
johp@isholf.is

EIG. KRISTÍN A. SÍMONARDÓTTIR KT. 190964-2729
BJARNI GUNNARSSON KT. 0307-63-2119