
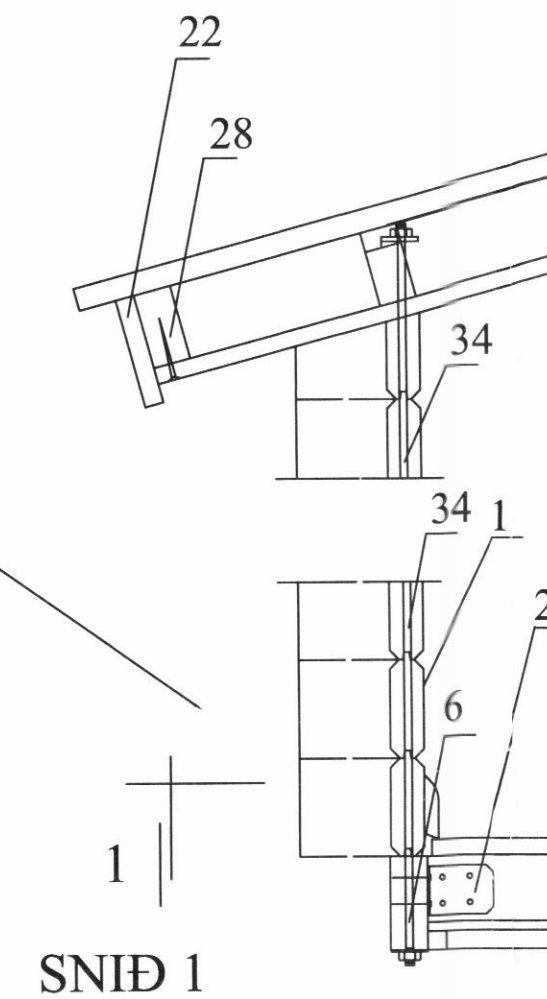
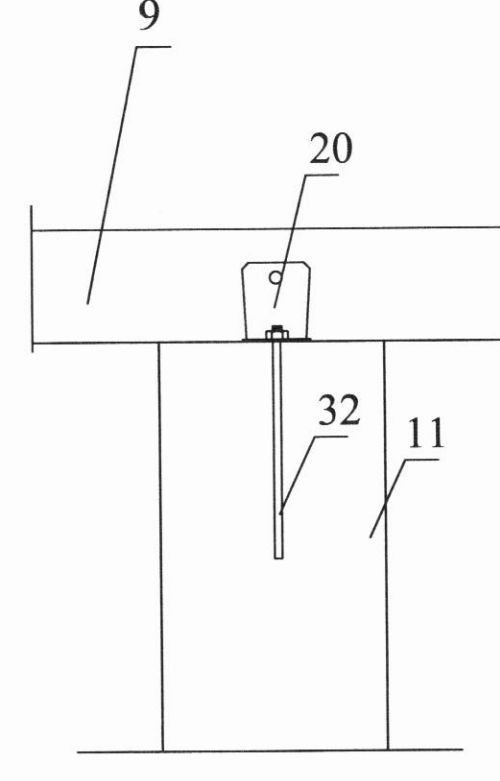
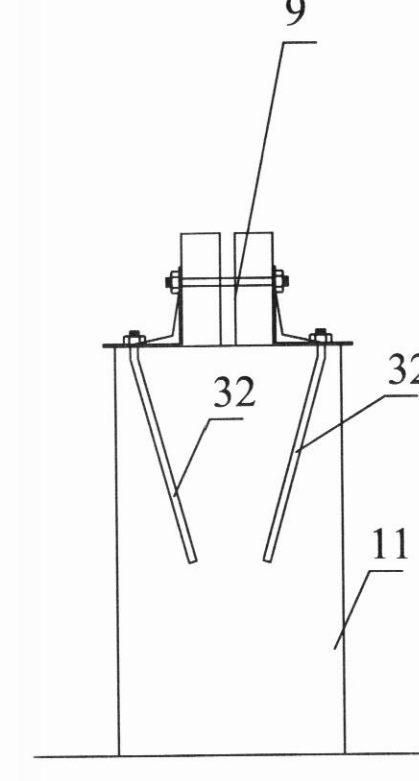
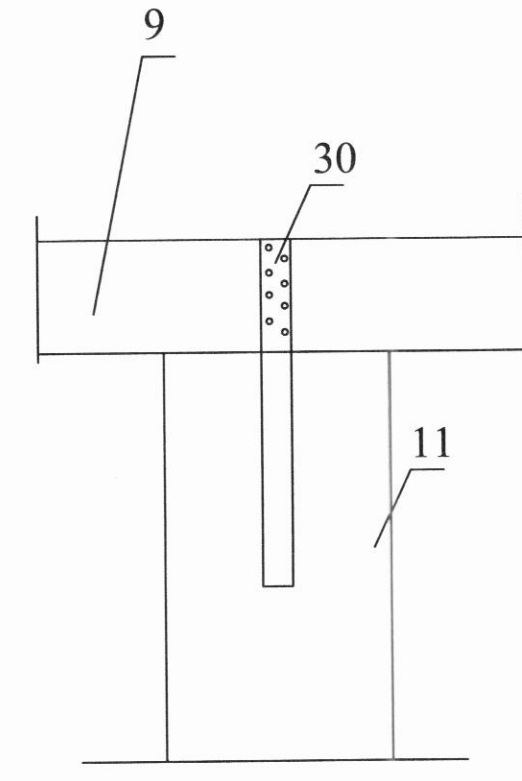
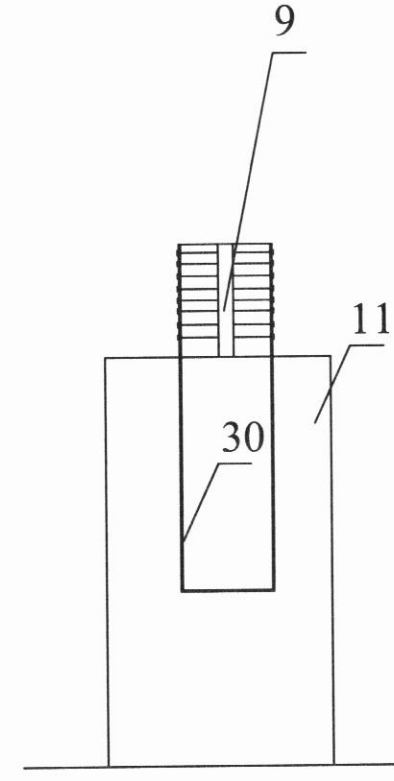
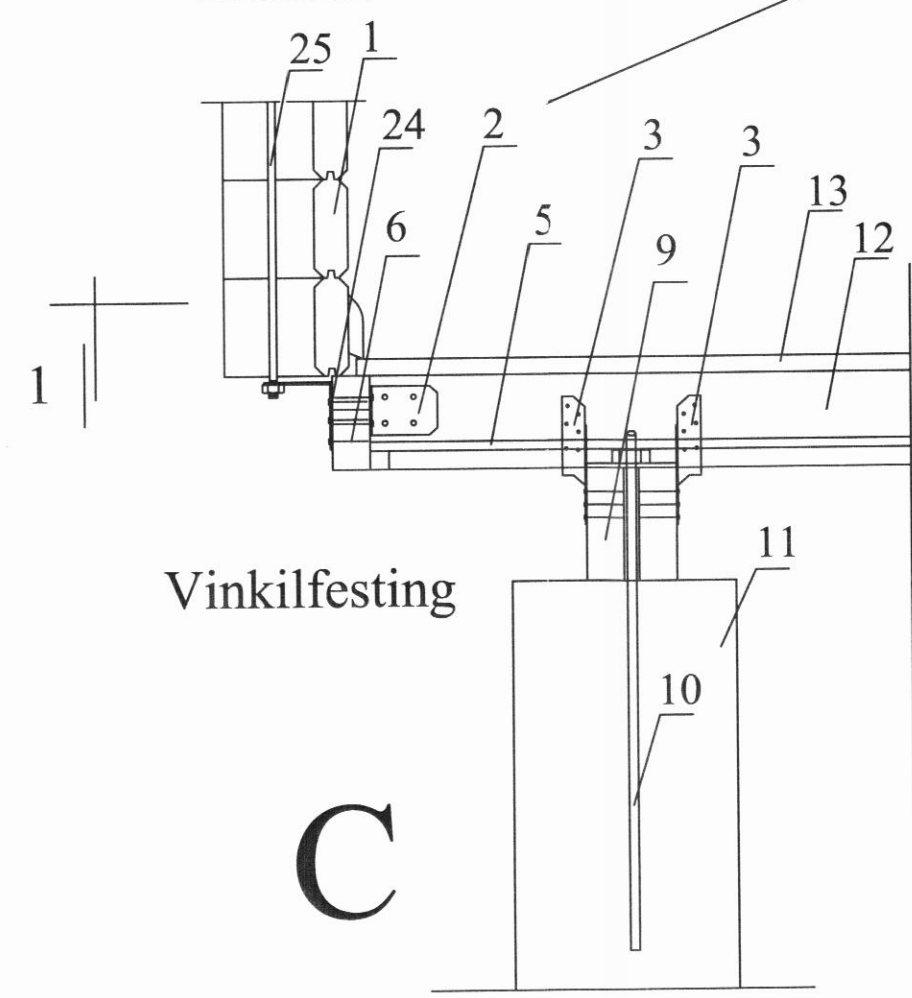
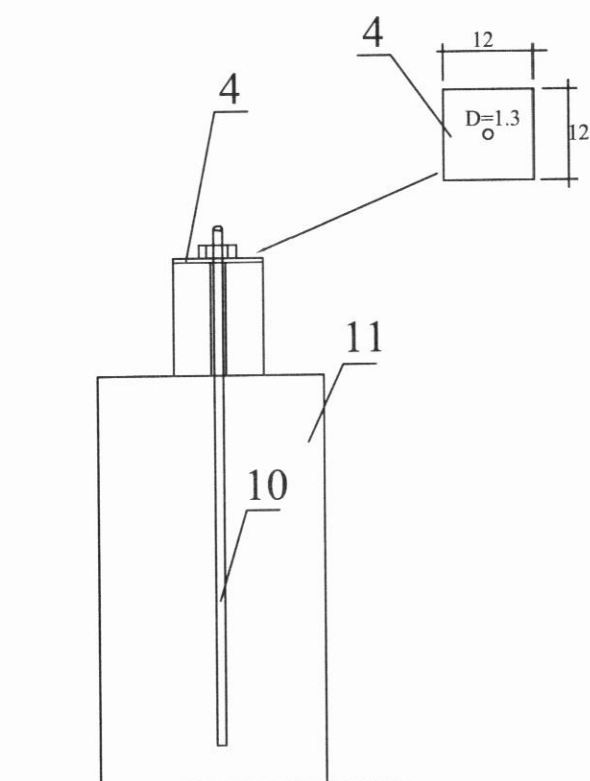
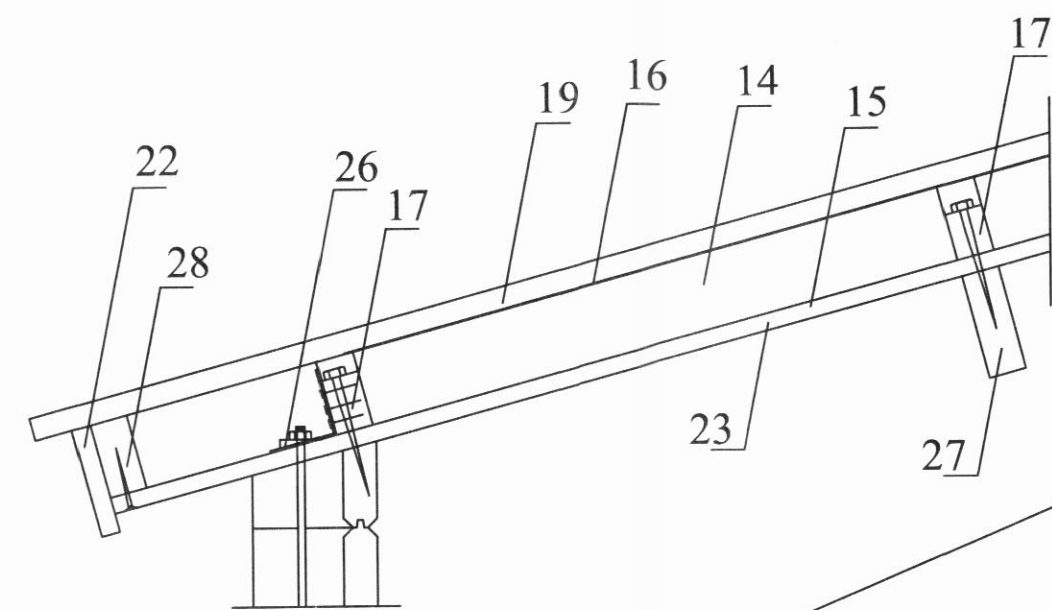
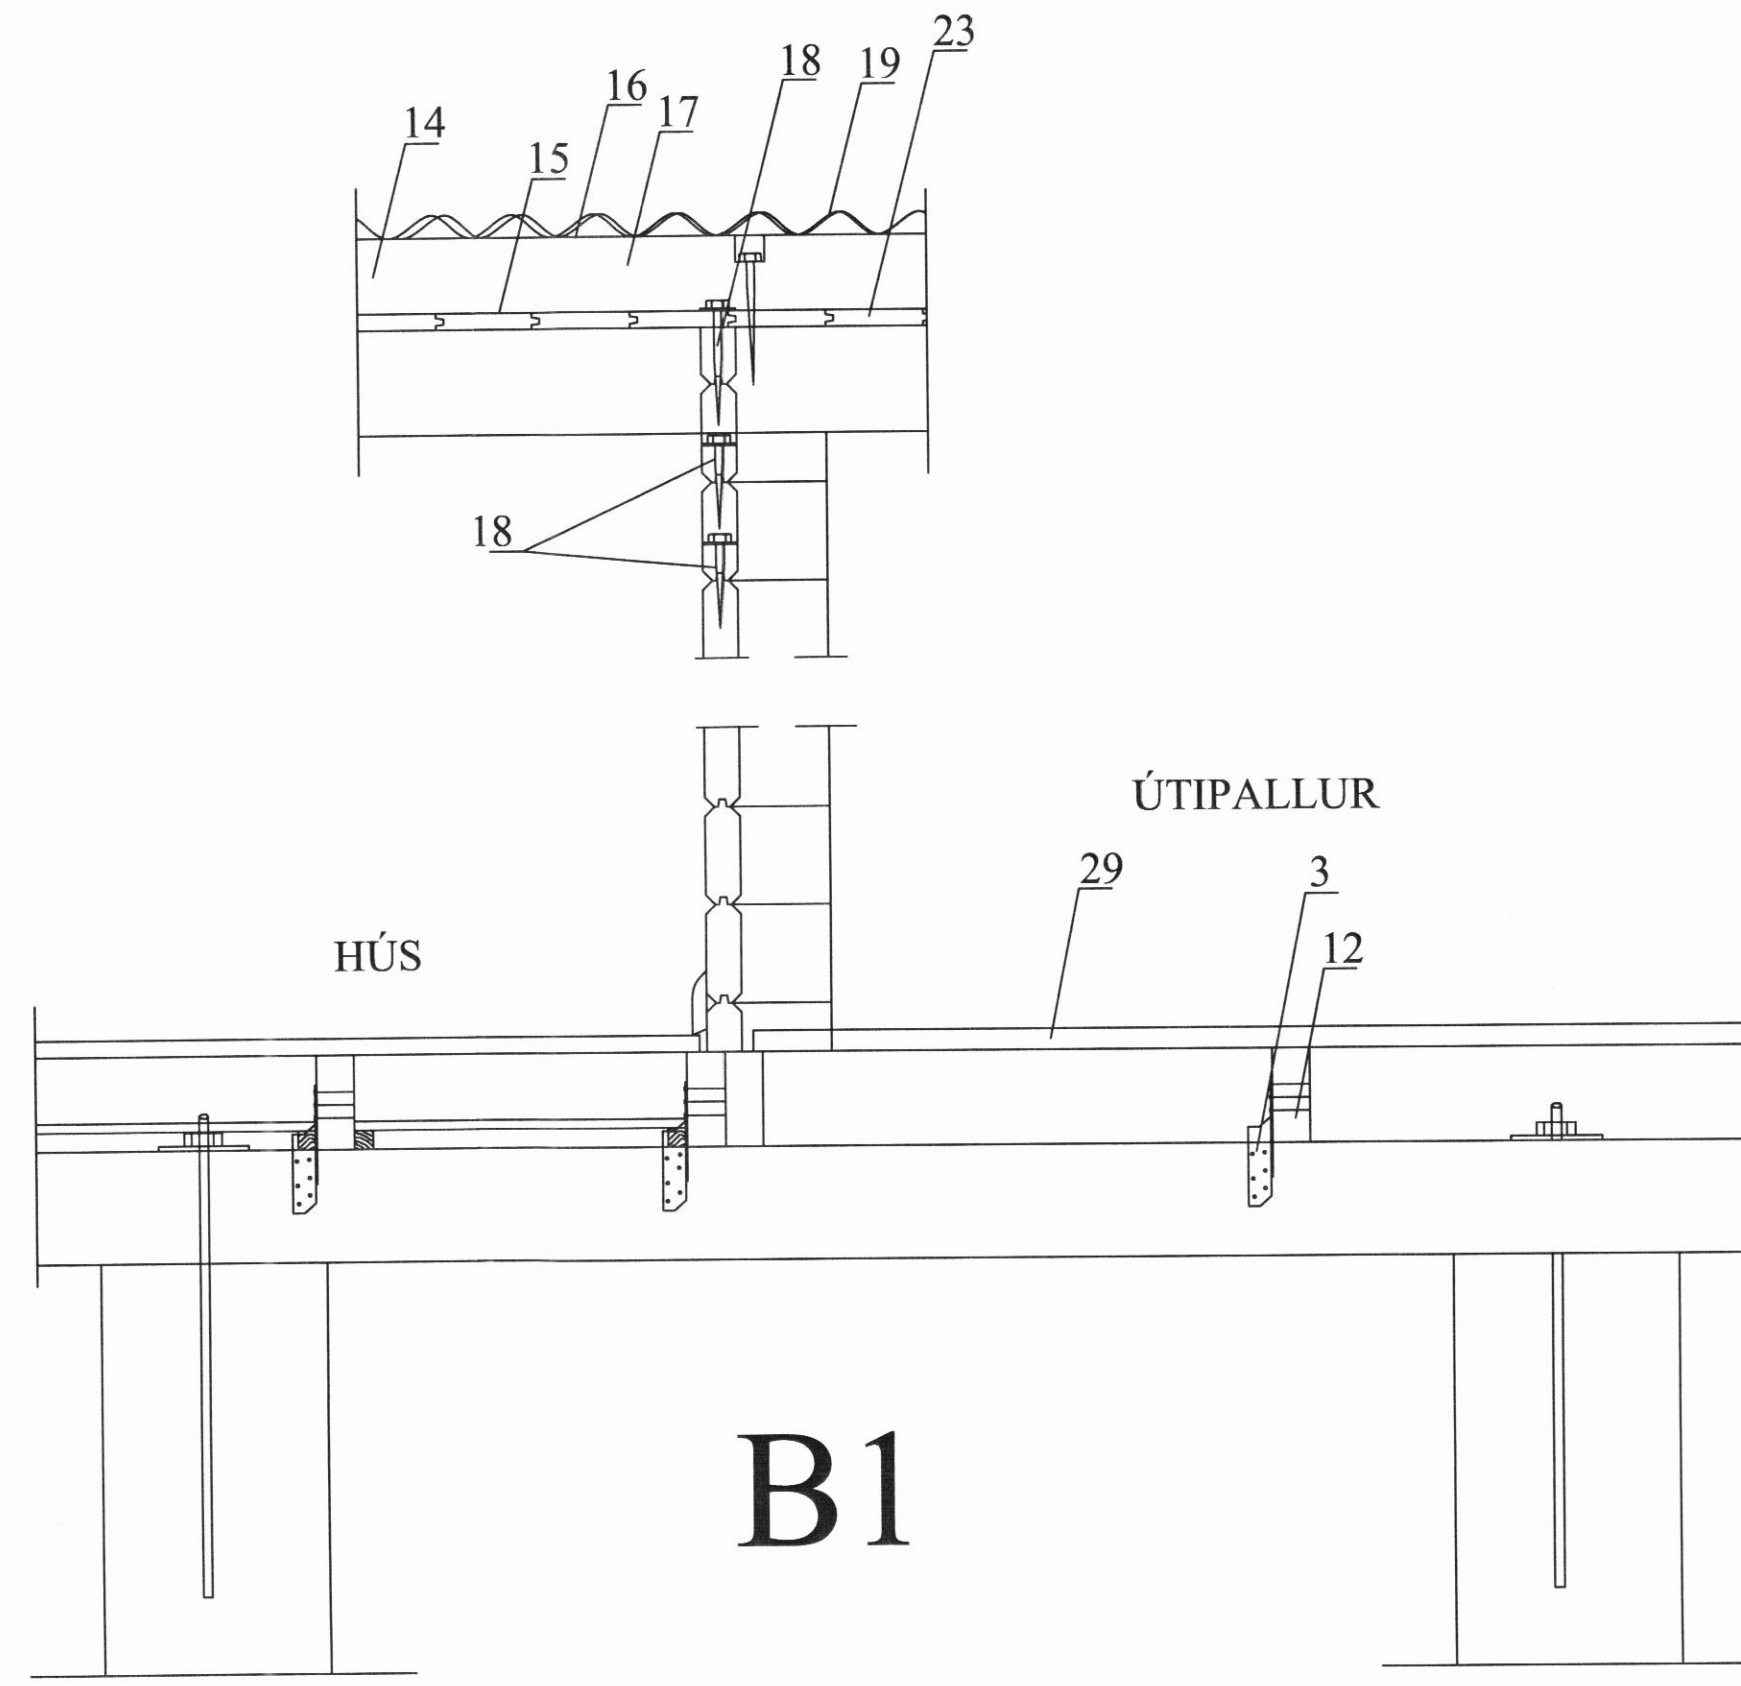
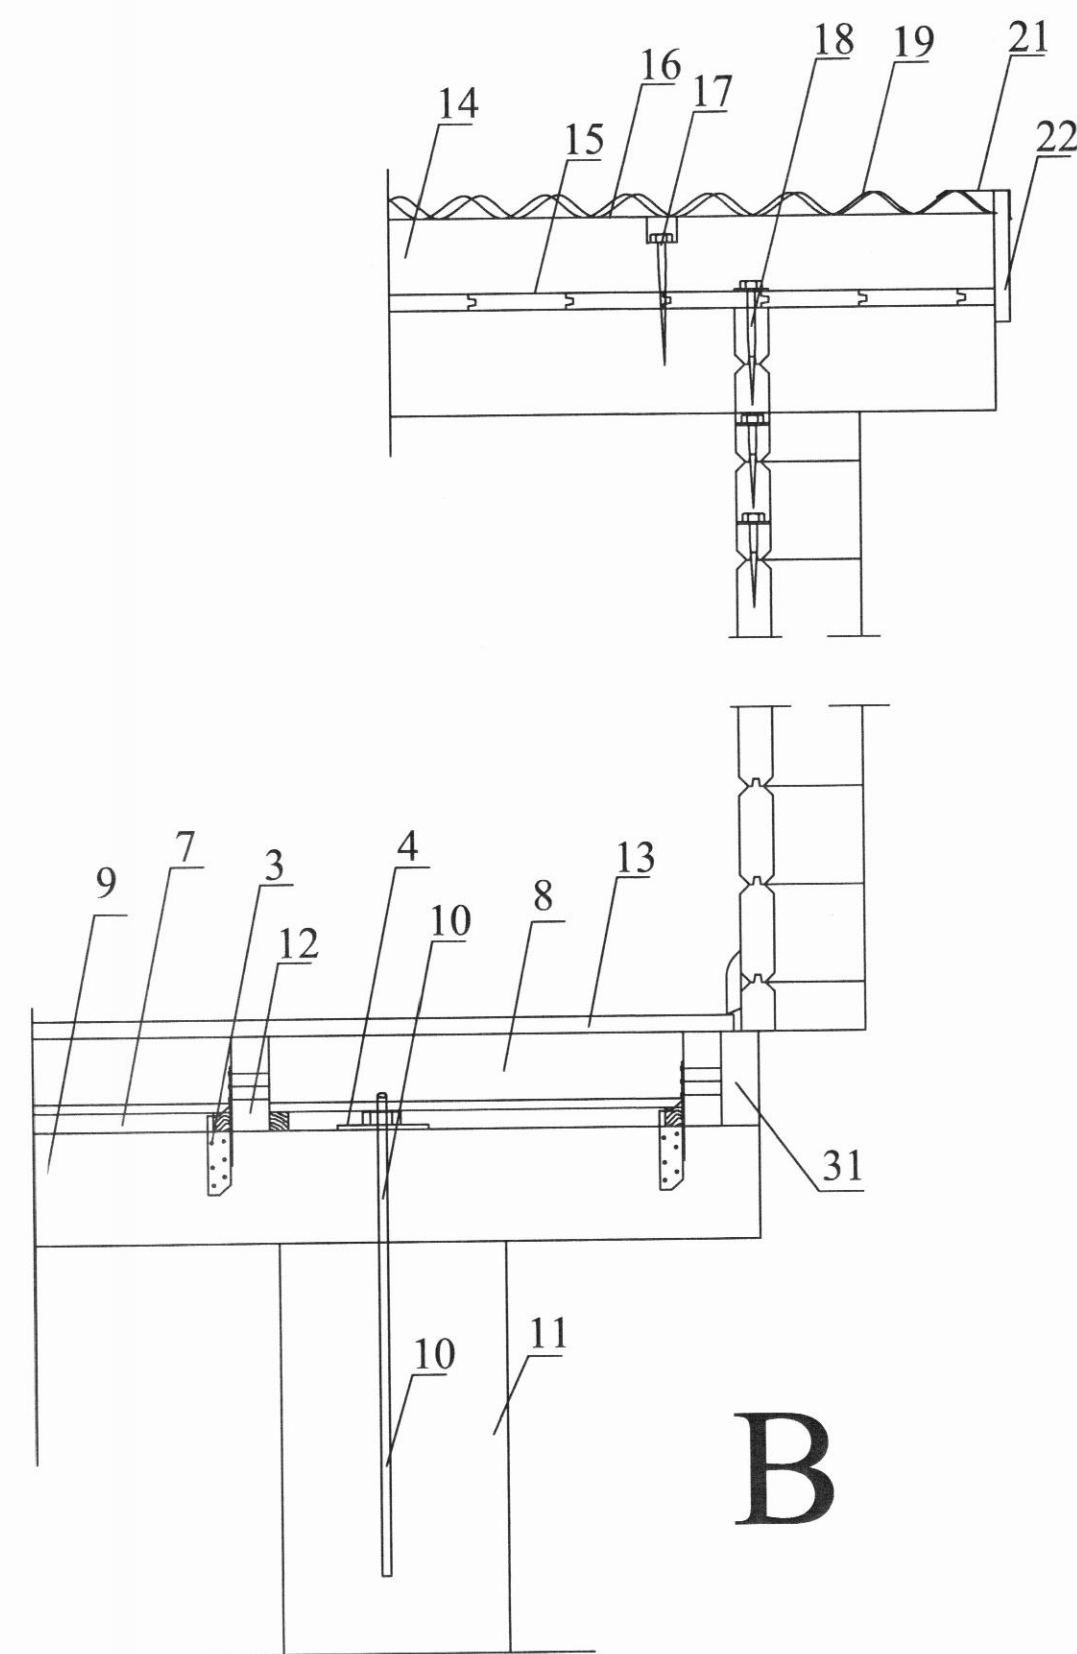
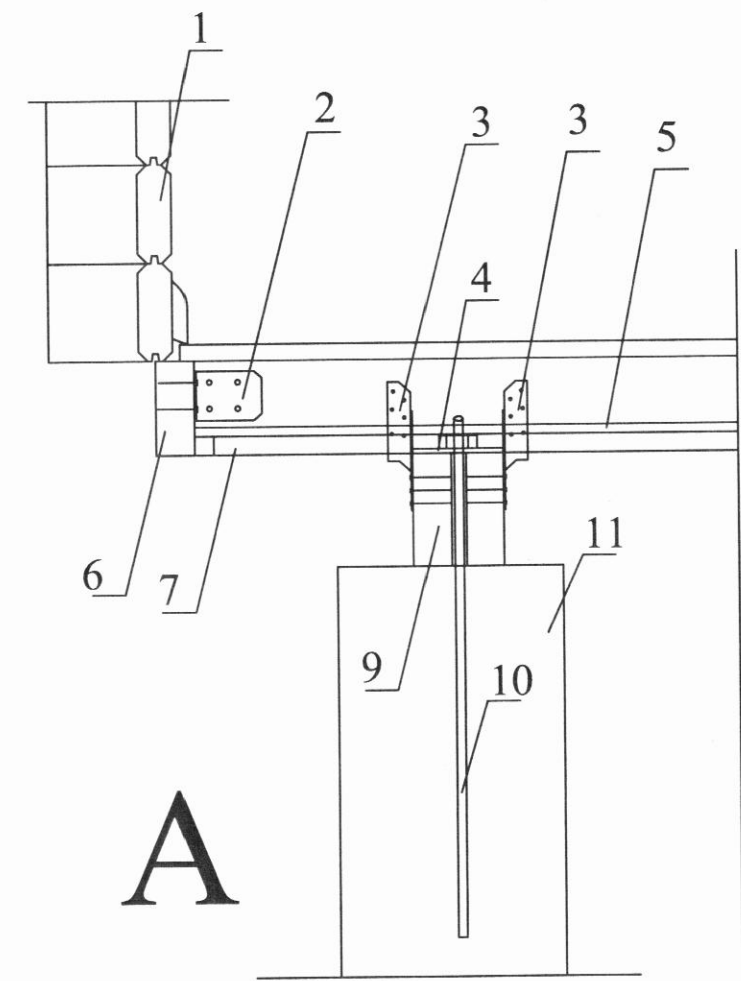


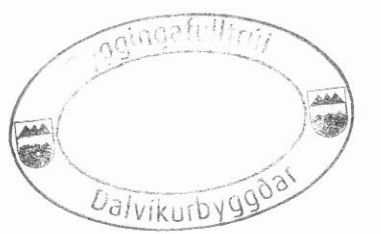

Merkingar:

- Útveggjabjálkar 45x140
- Vinkill BMF -90, negling kamsaumur 40/50 4 stk. í hvorn væng.
- BMF þakásanker L=170, negling kamsaumur 40/50 5 stk. í hvorn væng.
- Stálplata 120x120x5.
- Músanet (rappnet) undir gólfeinangrun
- 50x125 gólfitalokun,
- Listi 25x25 negldur við gólfbita til að halda uppi músaneti
- 100-mm. steinull (þéttull)
- Tvöfaldur gólfðregari 2x50x150 samsettur með 20 mm. millibili, samsetning borðaboltar 10x140 c/c 100cm.
- 16 mm. snittteinn L=50 cm. innsteyptur í súlu.
- Steynsteyptur sökkulsúla D=30 cm. sem nái niður á fastan botn,
- Gólfbiti 50x125.
- Gólfplötur nótaðar 20 mm. þykkar eða gólfborð
- 100 mm. steinull (þéttull)
- Vindpappi undir steinullareinangrun.
- Vindpappi yfir steinullareinangrun
- 50x100 skrifist ofan í þakbita með galvaniseruðum tréskrúfum 6x140 c/c 40 cm.
- Skásagaðir gaflútveggjabjálkar skrifist hver við annan með galv. tréskrúfum 6x120 c/c 60 cm.
- Bárustál negling í aðra hverja báru með snúnum kamb þaksaum í þaklektur.
- Vinkill BMF 105 m. ribbu maskinub. 10x140 í gegnum gólfðregara.
- Kantblikk.
- 20 mm. vatnasklæðning framan á þakkant.
- Nótuð þakklæðning 40x120. Negling 2 stk. 3" galv í hvert klæðningarborð ofan í þakbita.
- Vinkill BMF - 90 með ribbu negling 5 stk. kamsaumur 40/50 í 50x125 gólfitalokun og snittteinn í gegnum hinn vænginn sem nái upp í þakfestingu.
- 12 mm. snittteinn milli þak og gólffestinga.
- Vinkill BMF - 90 með ribbu negling 5 stk. kamsaumur 40/50 í þaklektu og snittteinn í gegnum hinn vænginn niður í vinkil við gólfbita
- Þakbiti 60x140.
- 50x100 skrifist neðanfrá upp í gegnum þakklæðningu með galvaniseruðum tréskrúfum 6x70 c/c 60 cm.
- Pallaklæðning 28x95.
- Galv. girði 40x2 L=50 cm innsteypt í steypa súlu negling í gólfðregara. Kamsaumur 40/60 8 stk. í hvort girði.
- Tvöfaldur gaflgólfbiti samnegldur með 4" galv. c/c 40 cm.
- 12 mm. galv. snittteinn L=30 cm. innsteyptur.
- Klökk eða móhella
- 12 mm. snittteinn milli þak og gólffestinga gegnumgangandi í gegnum bjálka

15 m2 Gestahús B

Á lóðinni Vegamót 620 Dalvík

Undirstöður og þak

Sniðmyndir
Kt. eigenda 190964-2739, 030763-2119



Jóhannes Pétursson
Byggingatæknifræðingur
Kt. 010448-3959
S: 567-5107

Hannað:	J.P.	Dagsetning:	24.06.09
Teiknað:	J.P.	MKV:	1 : 10
Samþykkt:		Nr. teikningar:	SN-01

Festingu húss við steypa súlu
staðbyggt

Aðrar útgáfur af festingu húss við steypa súlu