




Vestur 1:100

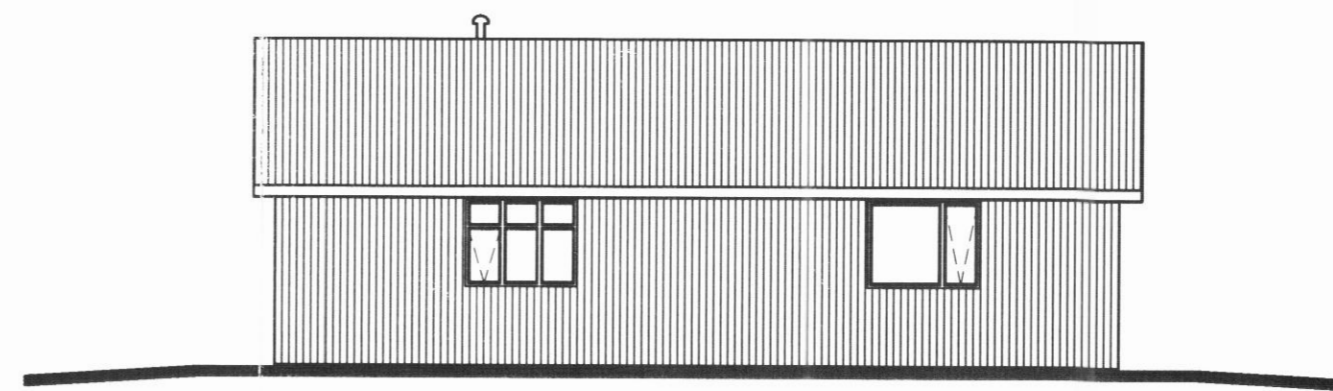


Austur 1:100

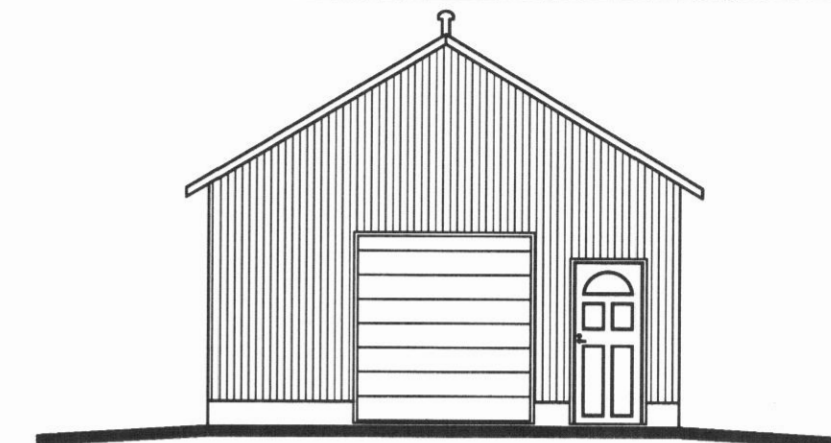


Suðurhlid 1:100

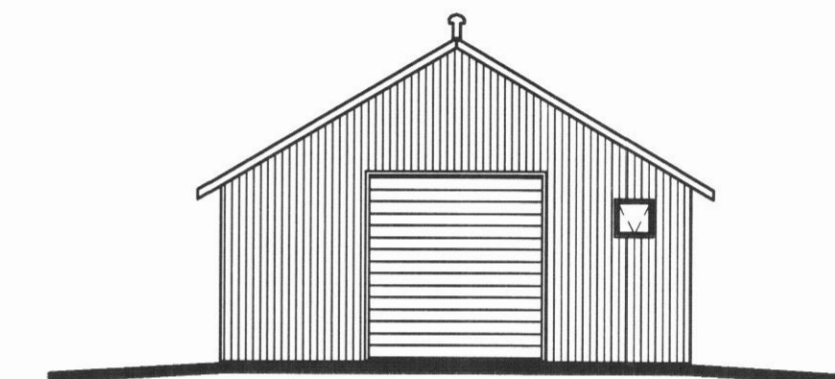

Norðurhlid 1:100

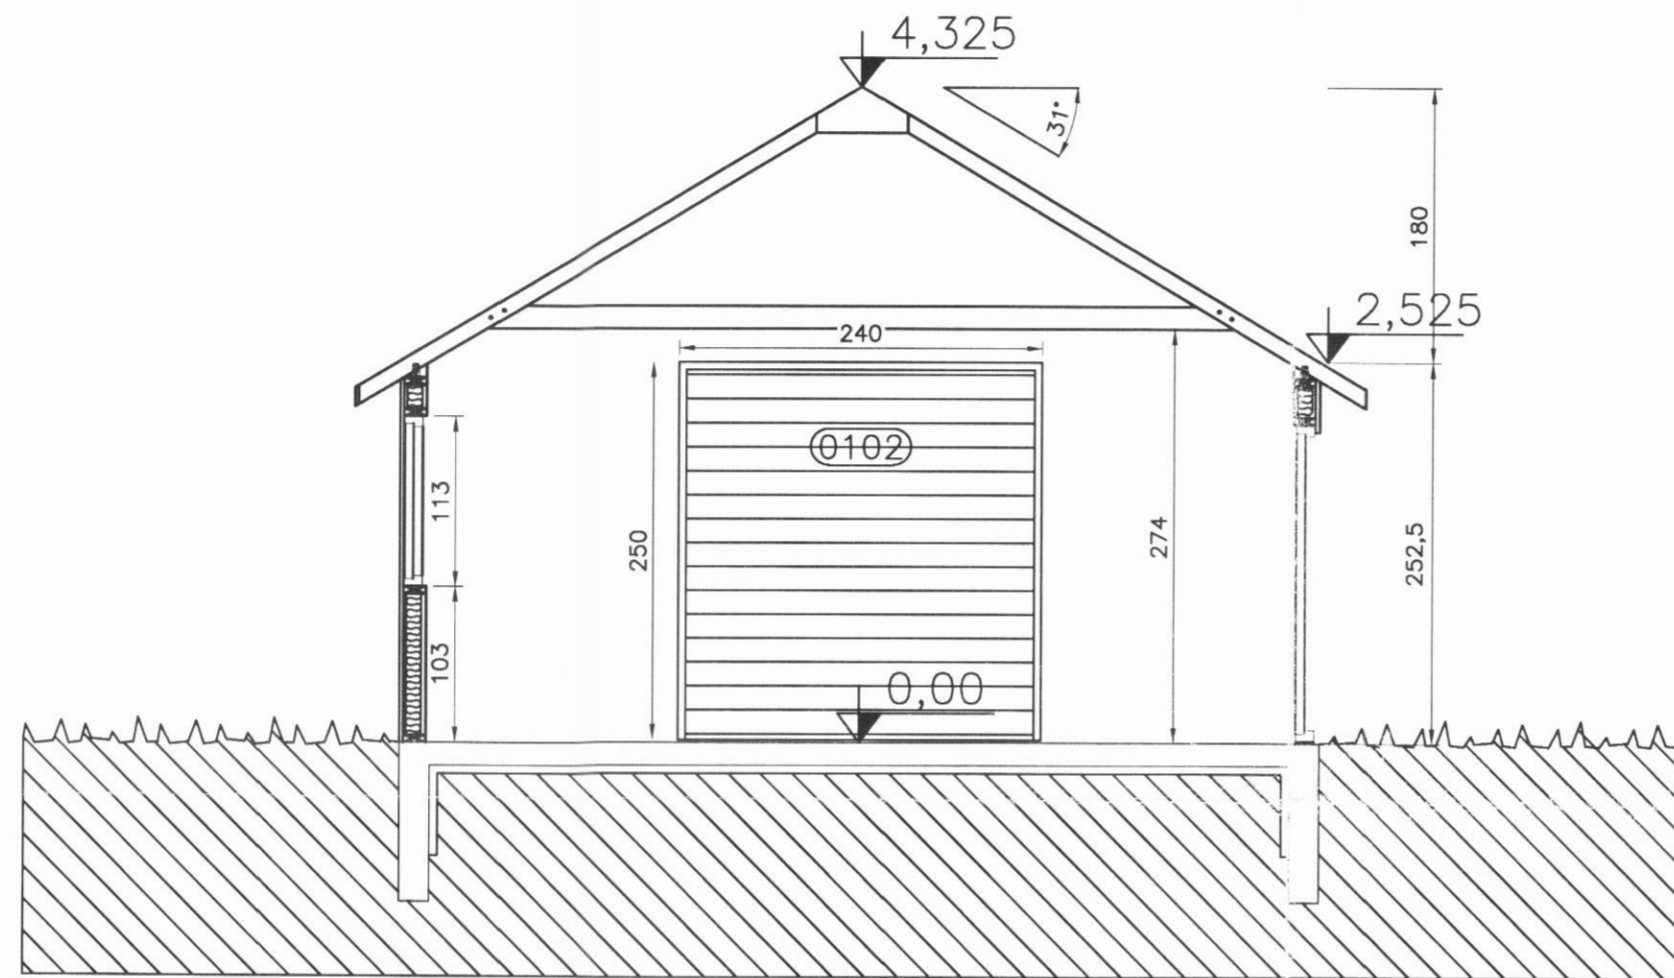

Sneiðing A-A 1:50

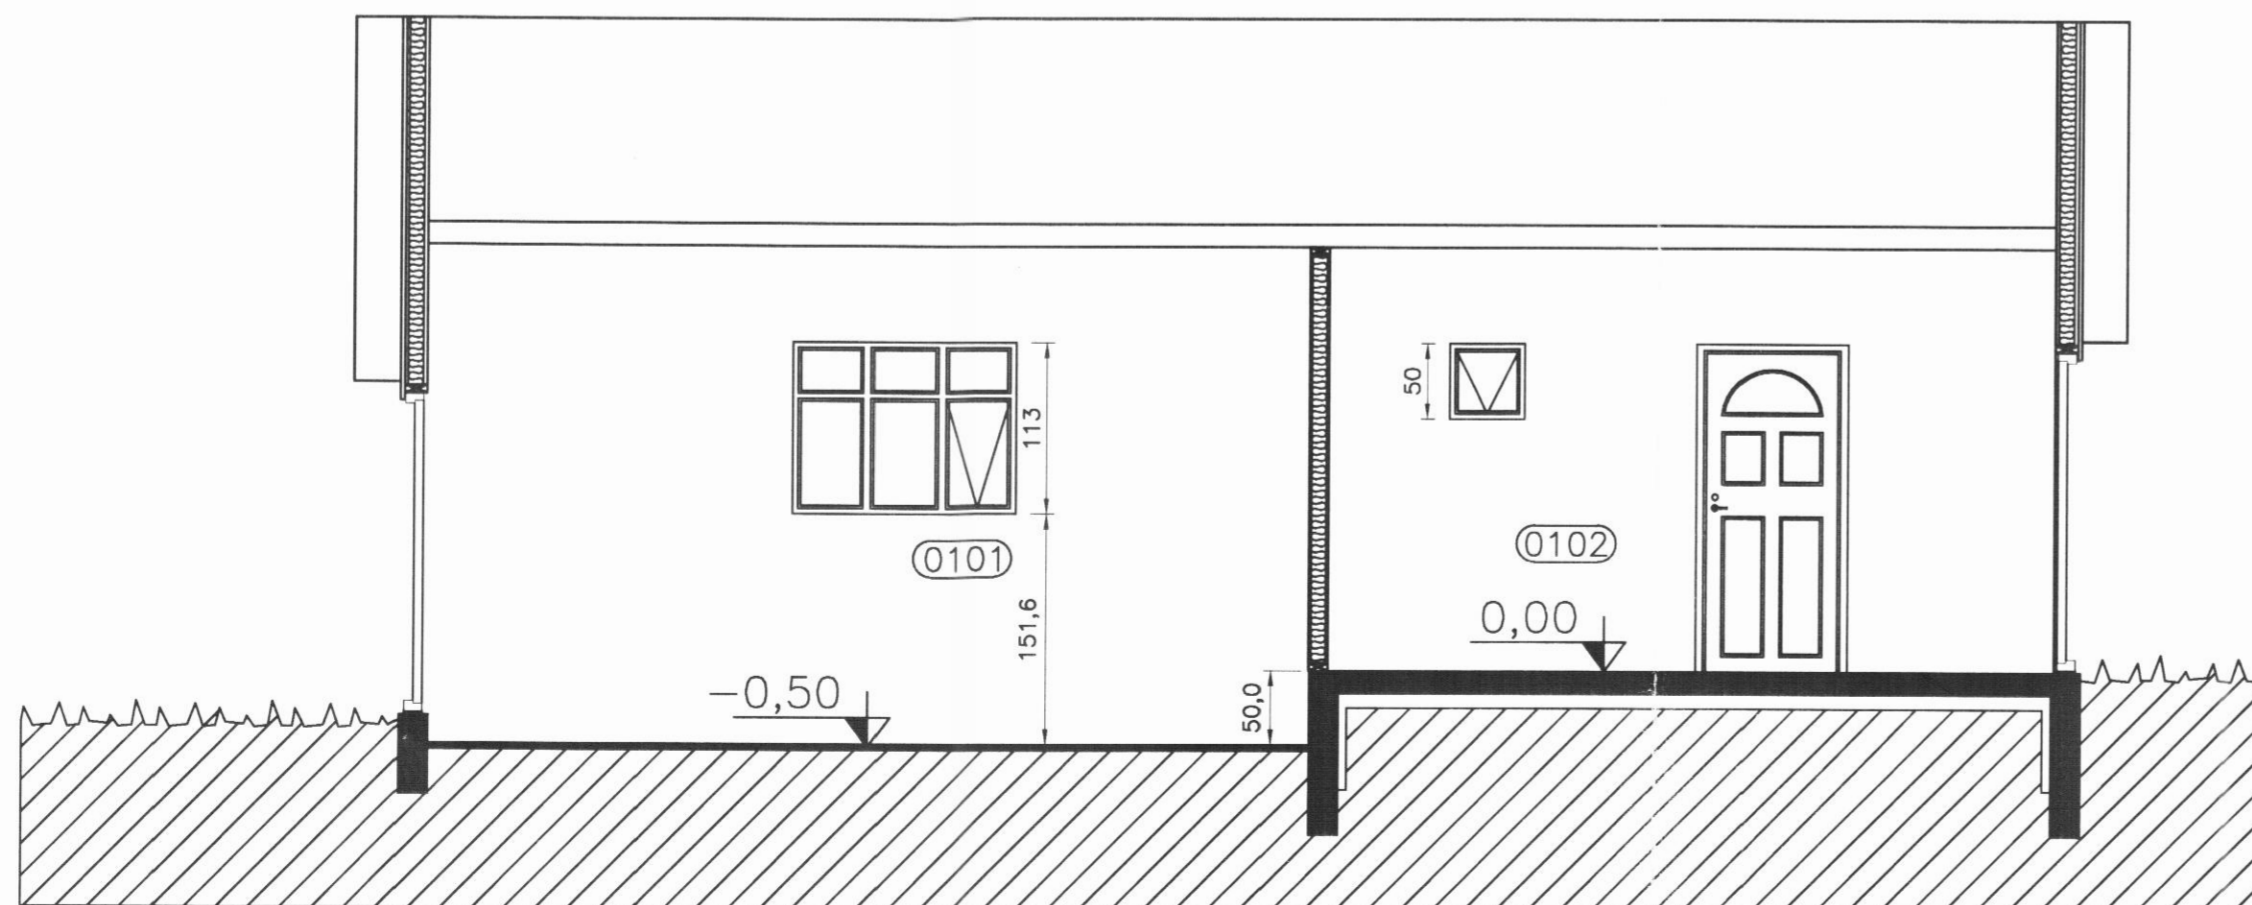

Sneiðing B-B 1:50

BYGGINGARLÝSING:

Mhl 01 er einnar hæðar fjárhús. Byggt er úr timbri á hefðbundinn hátt ofan á steyptan sökkul. Ysta klæðning aluzink. Á þaki er aluzink, litur að vali eigenda. Litir utanhúss séu í jarðlitum og taki mið af ákvæðum skipulagsskilmála. Gluggar og hurðir úr viðurkenndum við með 2 földu k-gleri. Timburgrind í útveggjum er 48x128 mm með mest 600 mm cc millibili. Sperrur eru 48x148 mm með mest 600 mm cc millibili. Þak er einangrað með 100 mm einangrun, gólf og sökkulveggir er einangrað með 75 mm einangrun og útveggir eru einangraðir með 100 mm einangrun. Að innan er húsið klætt með vatsvörðum 12 mm krossvið. Húsið skal tengja við veitukerfi svæðisins. (Inntök staðsett í aðstöðurymi) . Frárennsli frá húsinu fari í rotþró innan lóðar, minnst 1.000 lítra, þriggja hólfra. Frágangur hennar skal vera í samræmi við fyrirmæli heilbrigðisyfirvalda. Húsið skal staðsetja nánar í samvinnu við húseigendur og byggingarfulltrúa.

Reykskynjarar eru merkti R á teikningu. Björgunarop eru hurðir merktar BO. Loftræsting er með opnanlegum fögum. Upphitun hússins er með gólfhita í aðstöðurymi, en ekki er gert ráð fyrir hitun í fjárhúsi.

Brunavarnir og klæðningar eru í samræmi við ákvæði Brunamálasamykttar. Samkvæmt BR 92.3 í húsið skal vera reykskynjari og handslökkvitæki af viðurkenndri gerð

KÓLNUNARTÖLUR EINSTAKRA BYGGINGARHLUTA SKAL HAFNA EFTIRFARANDI HÁMARKSGILDI:

- Útveggir 0,40 W / m² °C
- Þak 0,20 W / m² °C
- Gólf 0,30 W / m² °C
- Glugga vegið meðaltal k-gler 2,00 W / m² °C
- Hurðir 3,00 W / m² °C
- Útveggir vegið meðaltal 0,85 W / m² °C
- Rakasperra hafi Pamgildi min 500

Börkur Þór Ottósson 060872-4229

Börkur Þór Ottósson Byggingafræðingur kt. 060872-4229	Holtsgata 22	
Þórunnarstræti 115	Útlit og snið	10-028
Sími: 4612106 e-mail: ottosson@gmail.com GSM: 8648373	Landnúmer 220562	99-130
mkv. 1:100 / 1:50 teiknað. BPO	dags. 10-11-2011	