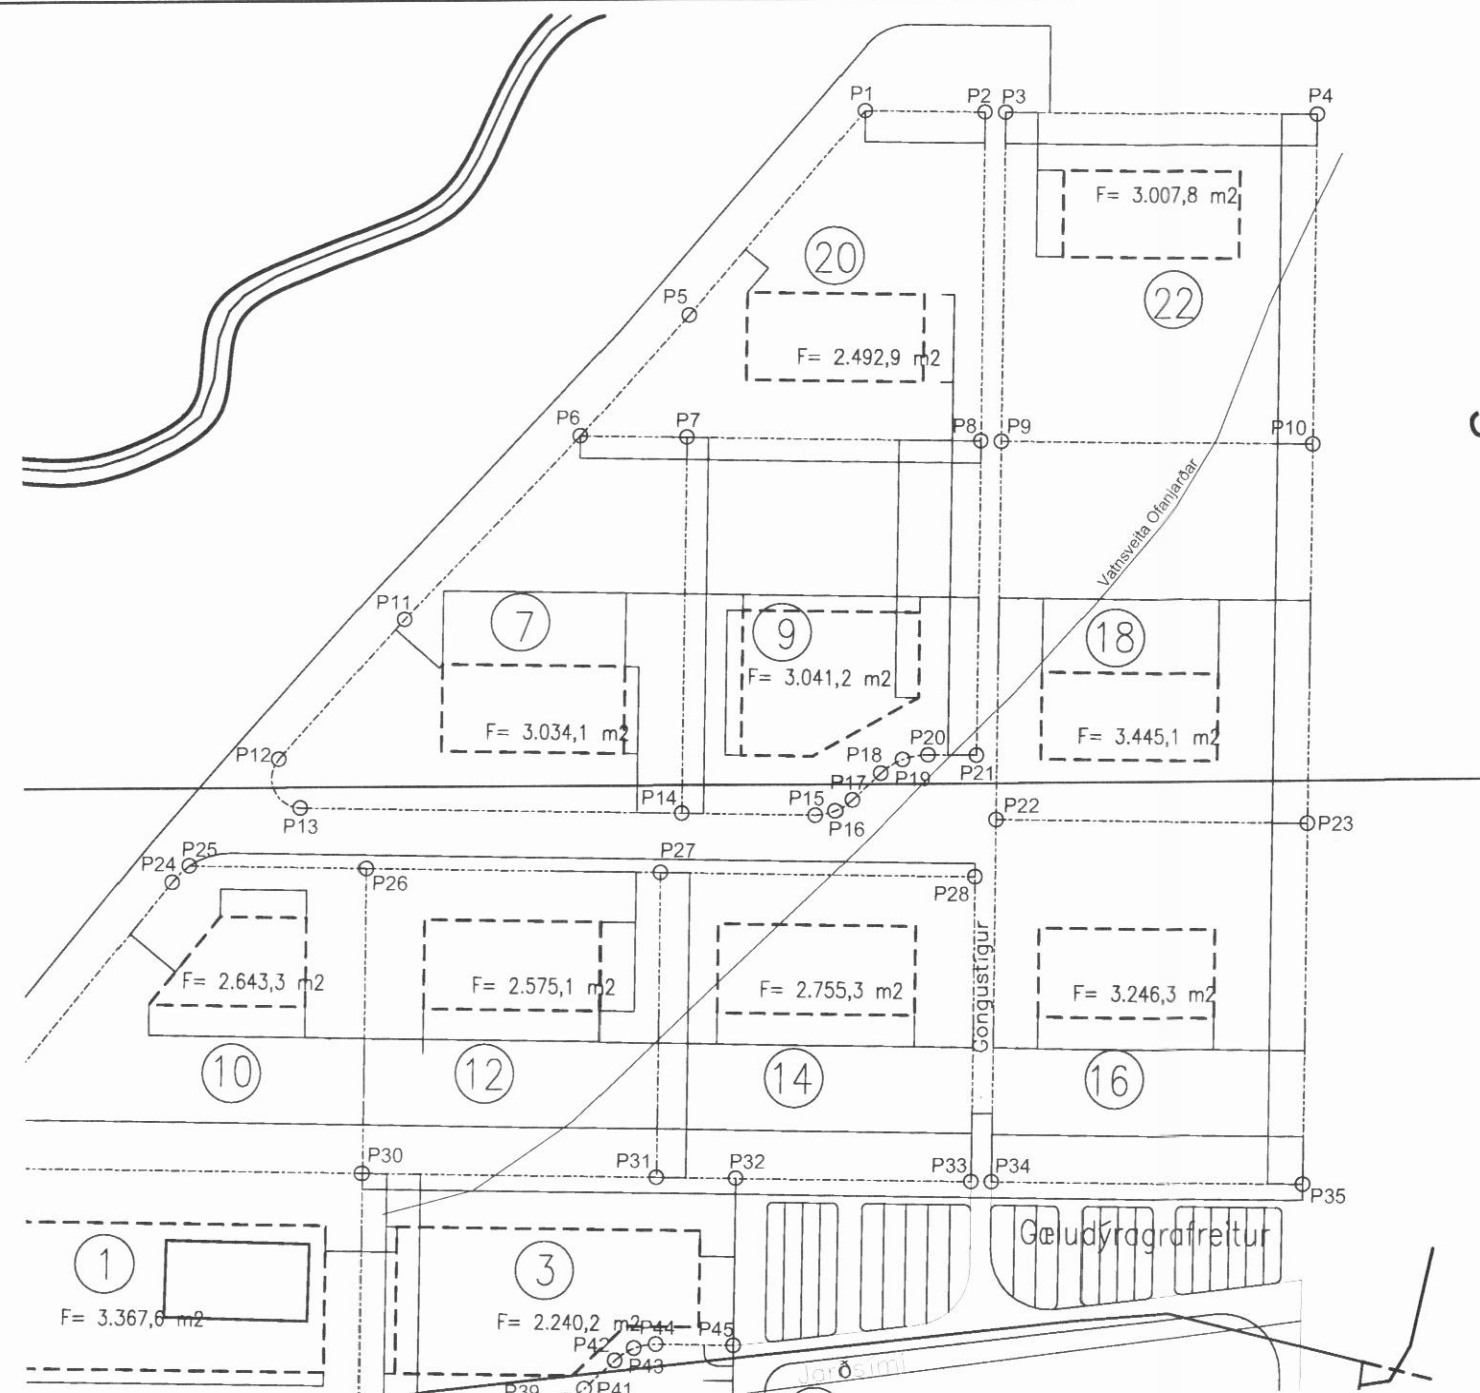



Hritaskrá

Nafn	Austur	Norður
P1	519983.404	606105.470
P2	519989.635	606124.933
P3	519990.702	606128.267
P4	520006.861	606178.747
P5	520008.543	606066.508
P6	520022.955	606042.876
P7	520028.440	606060.014
P8	520043.683	606107.633
P9	520044.750	606110.967
P10	520060.908	606161.446
P11	520044.401	606004.987
P12	520061.269	605977.538
P13	520070.279	605978.650
P14	520090.014	606040.304
P15	520096.972	606062.041
P16	520097.266	606065.451
P17	520096.326	606068.742
P18	520093.394	606074.664
P19	520092.231	606078.906
P20	520092.746	606083.274
P21	520095.259	606091.124
P22	520106.656	606091.151
P23	520122.813	606141.627
P24	520075.953	605954.060
P25	520074.166	605957.674
P26	520083.320	605986.272
P27	520098.564	606033.893
P28	520114.873	606084.845

Hnitaskrá

Nafn	Austur	Norður
P29	520110.422	605902.006
P30	520132.370	605970.572
P31	520147.613	606018.192
P32	520151.745	606031.099
P33	520163.923	606069.145
P34	520164.990	606072.478
P35	520181.147	606122.955
P36	520129.685	605872.917
P37	520142.635	605874.709
P38	520169.514	605958.682
P39	520179.079	605988.565
P40	520179.527	605992.363
P41	520178.516	605996.052
P42	520175.416	606002.311
P43	520174.405	606006.000
P44	520174.853	606009.798
P45	520178.890	606022.410
P46	520146.790	605847.089
P47	520145.304	605850.249
P48	520160.441	605897.537
P49	520179.037	605955.634
P50	520198.331	606015.910
P51	520159.528	605830.623
P52	520176.222	605818.185
P53	520197.795	605885.580
P54	520216.391	605943.677
P55	520234.106	605999.017

Afstöðumynd 1:500

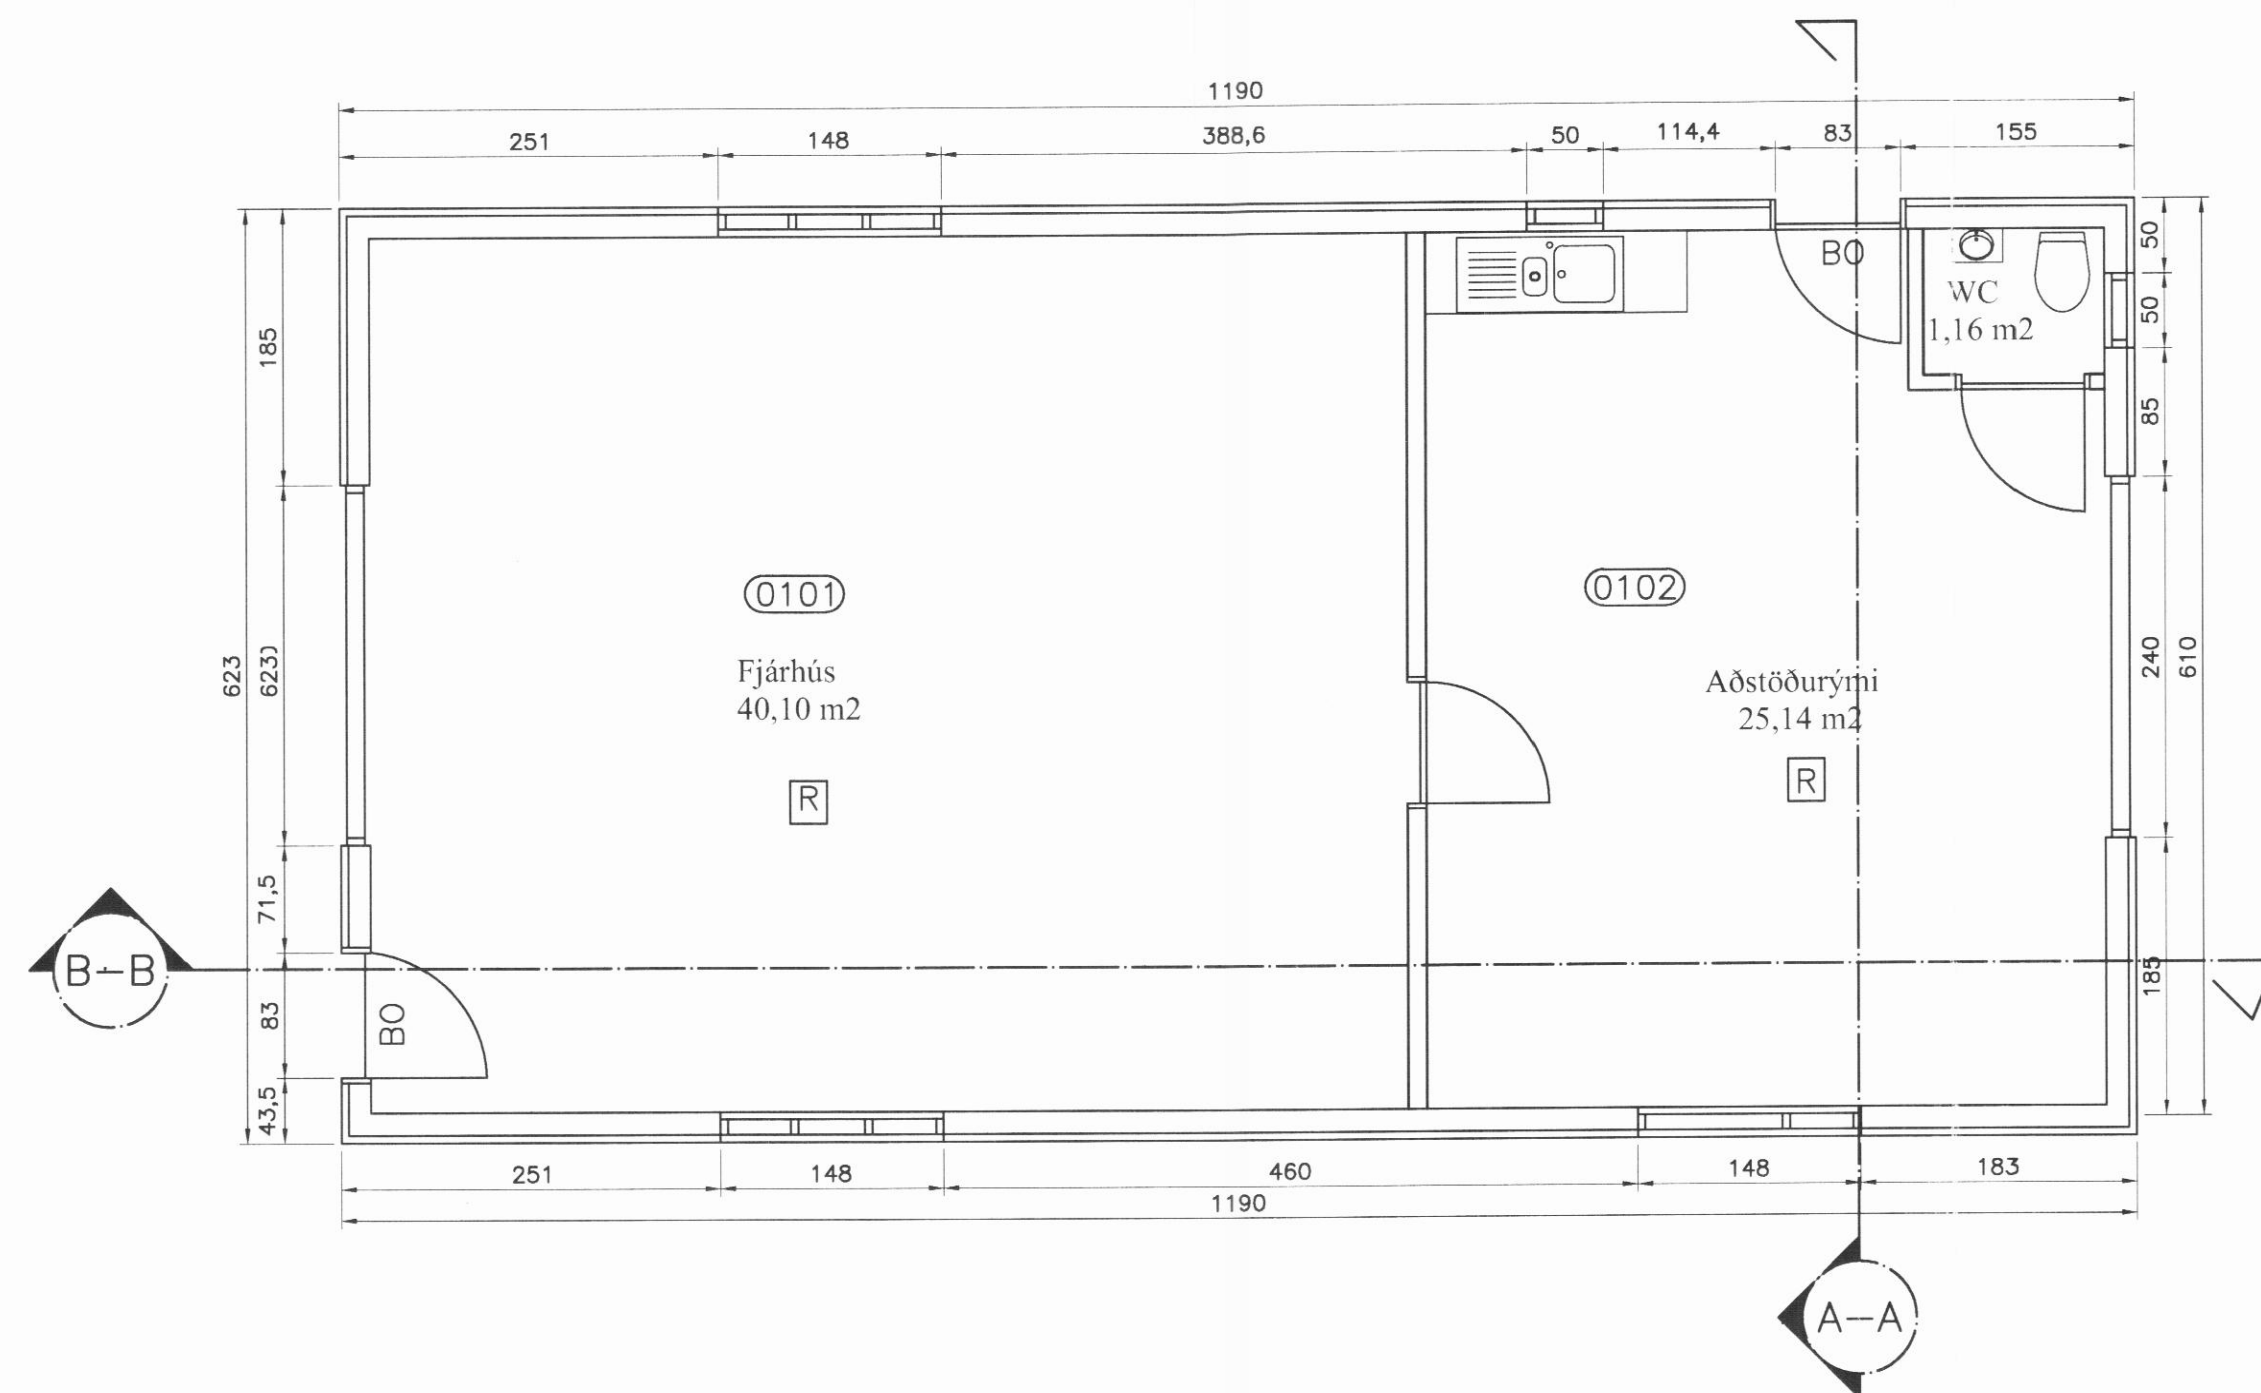

Stærðir:
Sjá nánar skráningartöflu.
Grunnflötur húss: 74,1 m²
Rúmmál húss: 248,1 m³
Lóðarstærð: 3.007,8 m²
Nýting: 2,46 %

BYGGINGARLÝSING:

Mhl 01 er einnar hæðar fjárhús. Byggt er úr timbri á hefðbundinn hátt ofan á steyptan sökkul. Ysta klæðning aluzink. Á þaki er aluzink, lítur að vali eigenda. Litir utanhúss séu í jarðlitum og taki mið af ákvæðum skipulagsskilmála. Gluggar og hurðir úr harðvið með 2 földu k-gleri. Timburgrind í útveggjum er 48x128 mm með mest 600 mm cc millibili. Sperrur eru 48x148 mm með mest 600 mm cc millibili. Gólf í aðstöðuryrmi er steipt, en í fjárhúsi er gert ráð fyrir malargólf. Þak er einangrað með 100 mm einangrun, gólf og sökkulveggir er einangrað með 75 mm (aðstöðuryrmi) einangrun og útveggir eru einangraðir með 100 mm einangrun. Að innan er húsið klætt með vatsvörðum 12 mm krossvið. (Inntök staðsett í aðstöðuryrmi) . Frárænnslí frá húsinu tengist við frárænnslis- og lagnakerfi Dalvíkurbyggðar. Gert er ráð fyrir sameiginlegri rotþró fyrir lóðimar á deiliskipulagssvæðinu. Hlíta skal skilmálum Heilbrigðiseftirlits Norðurlands eystra og Dalvíkurbyggðar um frárænnslí, svo og skilmálum veitustofnana um heimaugar. Hafa skal ha samráð við þessar stofnanir um staðsetningu inntaka. Húsið skal staðsetja nánar í samvinnu við húseigendur og byggingarfulltrúa.

Reykskynjarar eru merkti R á teikningu. Björgunarop eru hurðir merktar BO. Loftæsting er með opnanlegum fögum. Upphitun hússins er með gólfhita í aðstöðuryrmi, en ekki er gert ráð fyrir hitun í fjárhúsi.

Brunavarnir og klæðningar eru í samræmi við ákvæði Brunamálasamþykktar. Samkvæmt BR 92.3 í húsið skal vera reykskynjari og handsökkvitæki af viðurkenndri gerð

KÓLNUNARTÖLUR EINSTAKRA BYGGINGARHLUTA SKAL Hafa eftirfarandi HÁMARKSGILDI:

Útveggir 0,40 W / m² °C
Þak 0,20 W / m² °C
Gólf 0,30 W / m² °C
Glugga vegið meðaltal k-gler 2,00 W / m² °C
Hurðir 3,00 W / m² °C
Útveggir vegið meðaltal 0,85 W / m² °C
Rakasperra hafi Þamgildi min 500

Börkur Þór Ottósson 060872-4229

Börkur Þór Ottósson Byggingafræðingur kt. 060872-4229	Holtsgata 22	
Þórunnarstræti 115	Grunnplan, afstaða og snið	10-029
Sími: 4612106 GSM: 8648373	Landnúmer 220562	99-131
mkv. 1:50 / 1:200 teiknað. BþO	dags. 10-11-2011	