




NORÐURHLIÐ

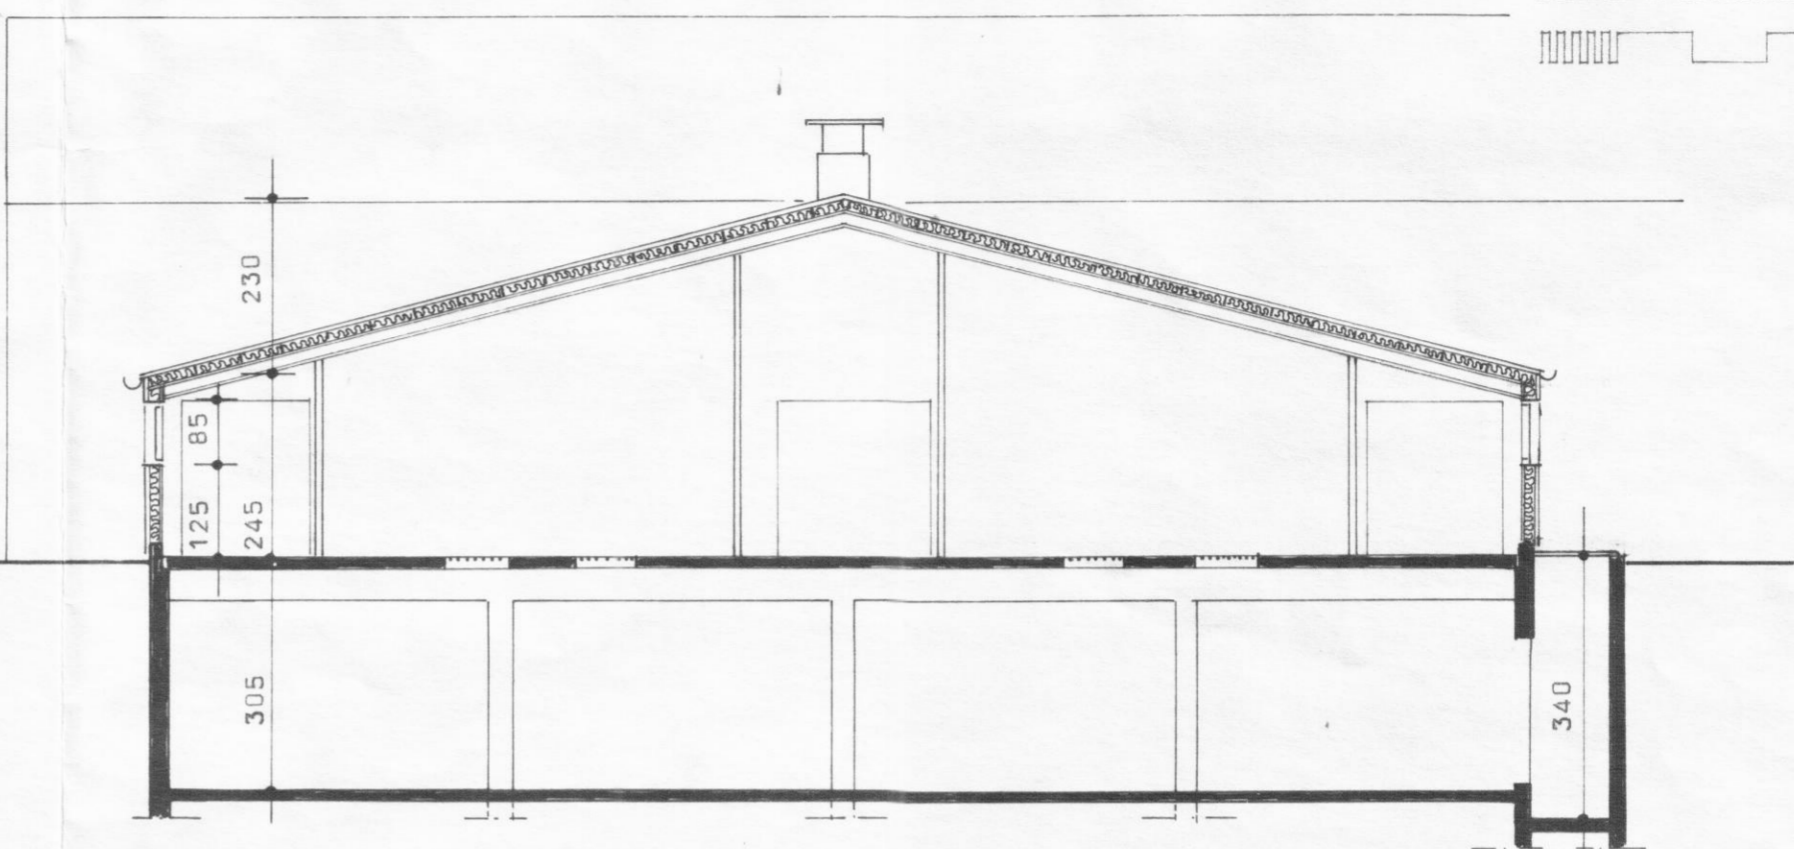

SNEIÐING A - A

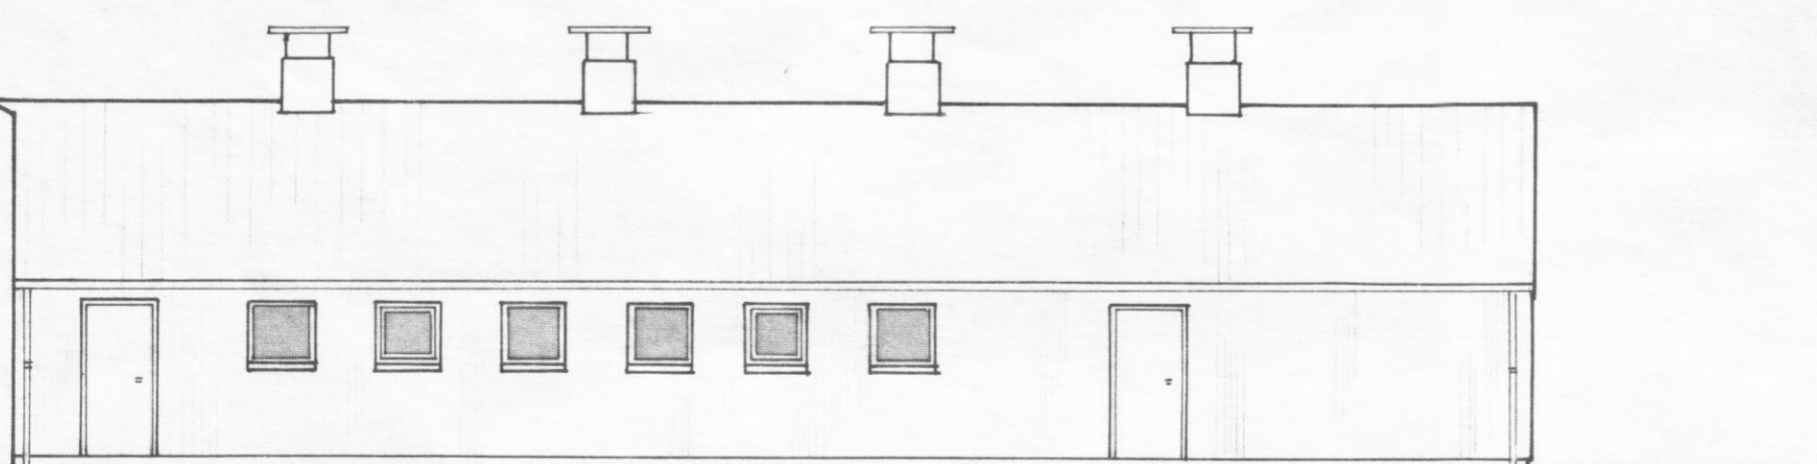

SUÐURHLIÐ

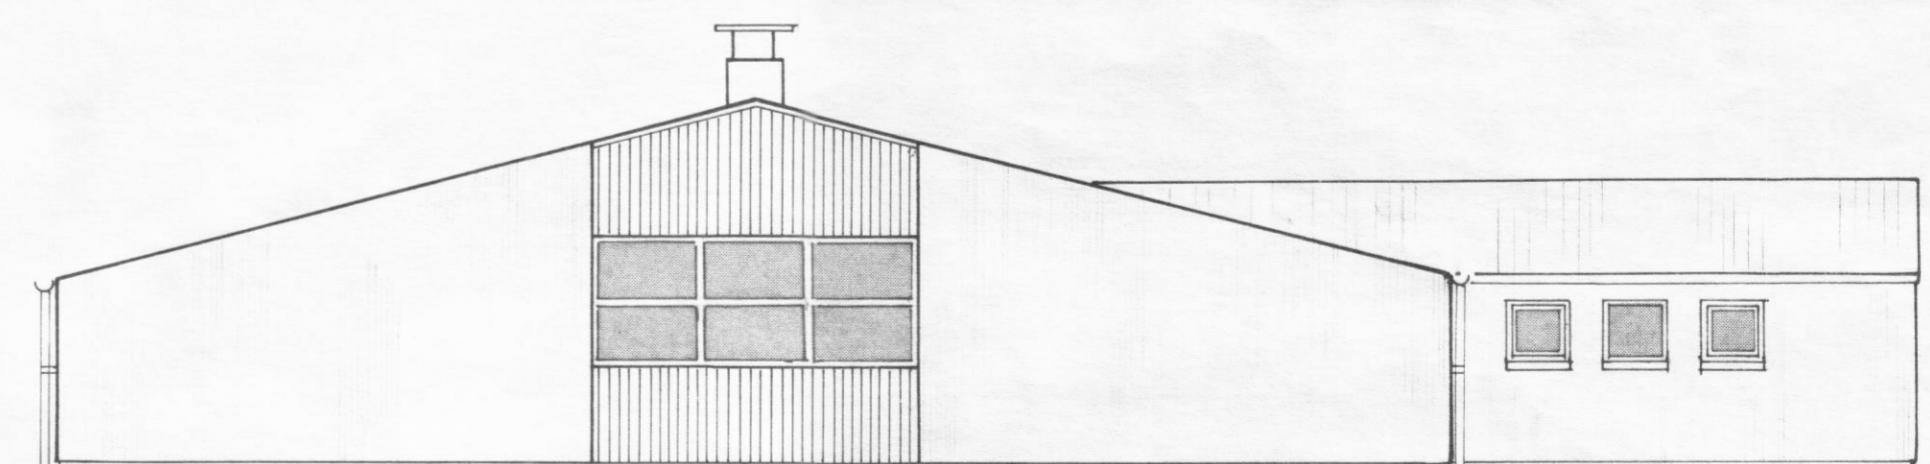

AUSTURSTAFN

ALLAR BREYTINGAR ÓHEIMLAR ÁN  
SAMÞYKKIS BYGGINGASTOFNUNAR

**BL** BYGGINGASTOFNUN LANDBÚNADARINS  
LAUGAVEGI 120, REYKJAVÍK, SíMI 25444  
BAKKI, Svefvaðerdalshreppi, Eyjafjarðarsýslu  
Fjós  
Útlit og sneiðing

TEIKN. NR. 10-5305-A2  
BREYTT FRÁ  
MÆLIKVARDI 1:100  
DAGSETNING 22.07.1987  
TEIKNAD Málfríður