



PAK bárujárni BG 24 eða önnur sömsv. málmlæðning  
öndunarpeppi  
einangrun (steinull) og langbönd  
rakaserra  
innseta klæðning (t.d. rakepolner spónaplötur e.m.k. 9 mm)  
sperrur

VEGGIR steinsteypa 160 mm, sandsementkústuð að utan  
einangrun e.m.k. 63 mm plást  
múrhlúðun 20 mm á net


KLUGGAR tvöfalt einangrunargler  
KJALLARI 200...230 mm steinsteypa, sædsementkústuð utan og innan

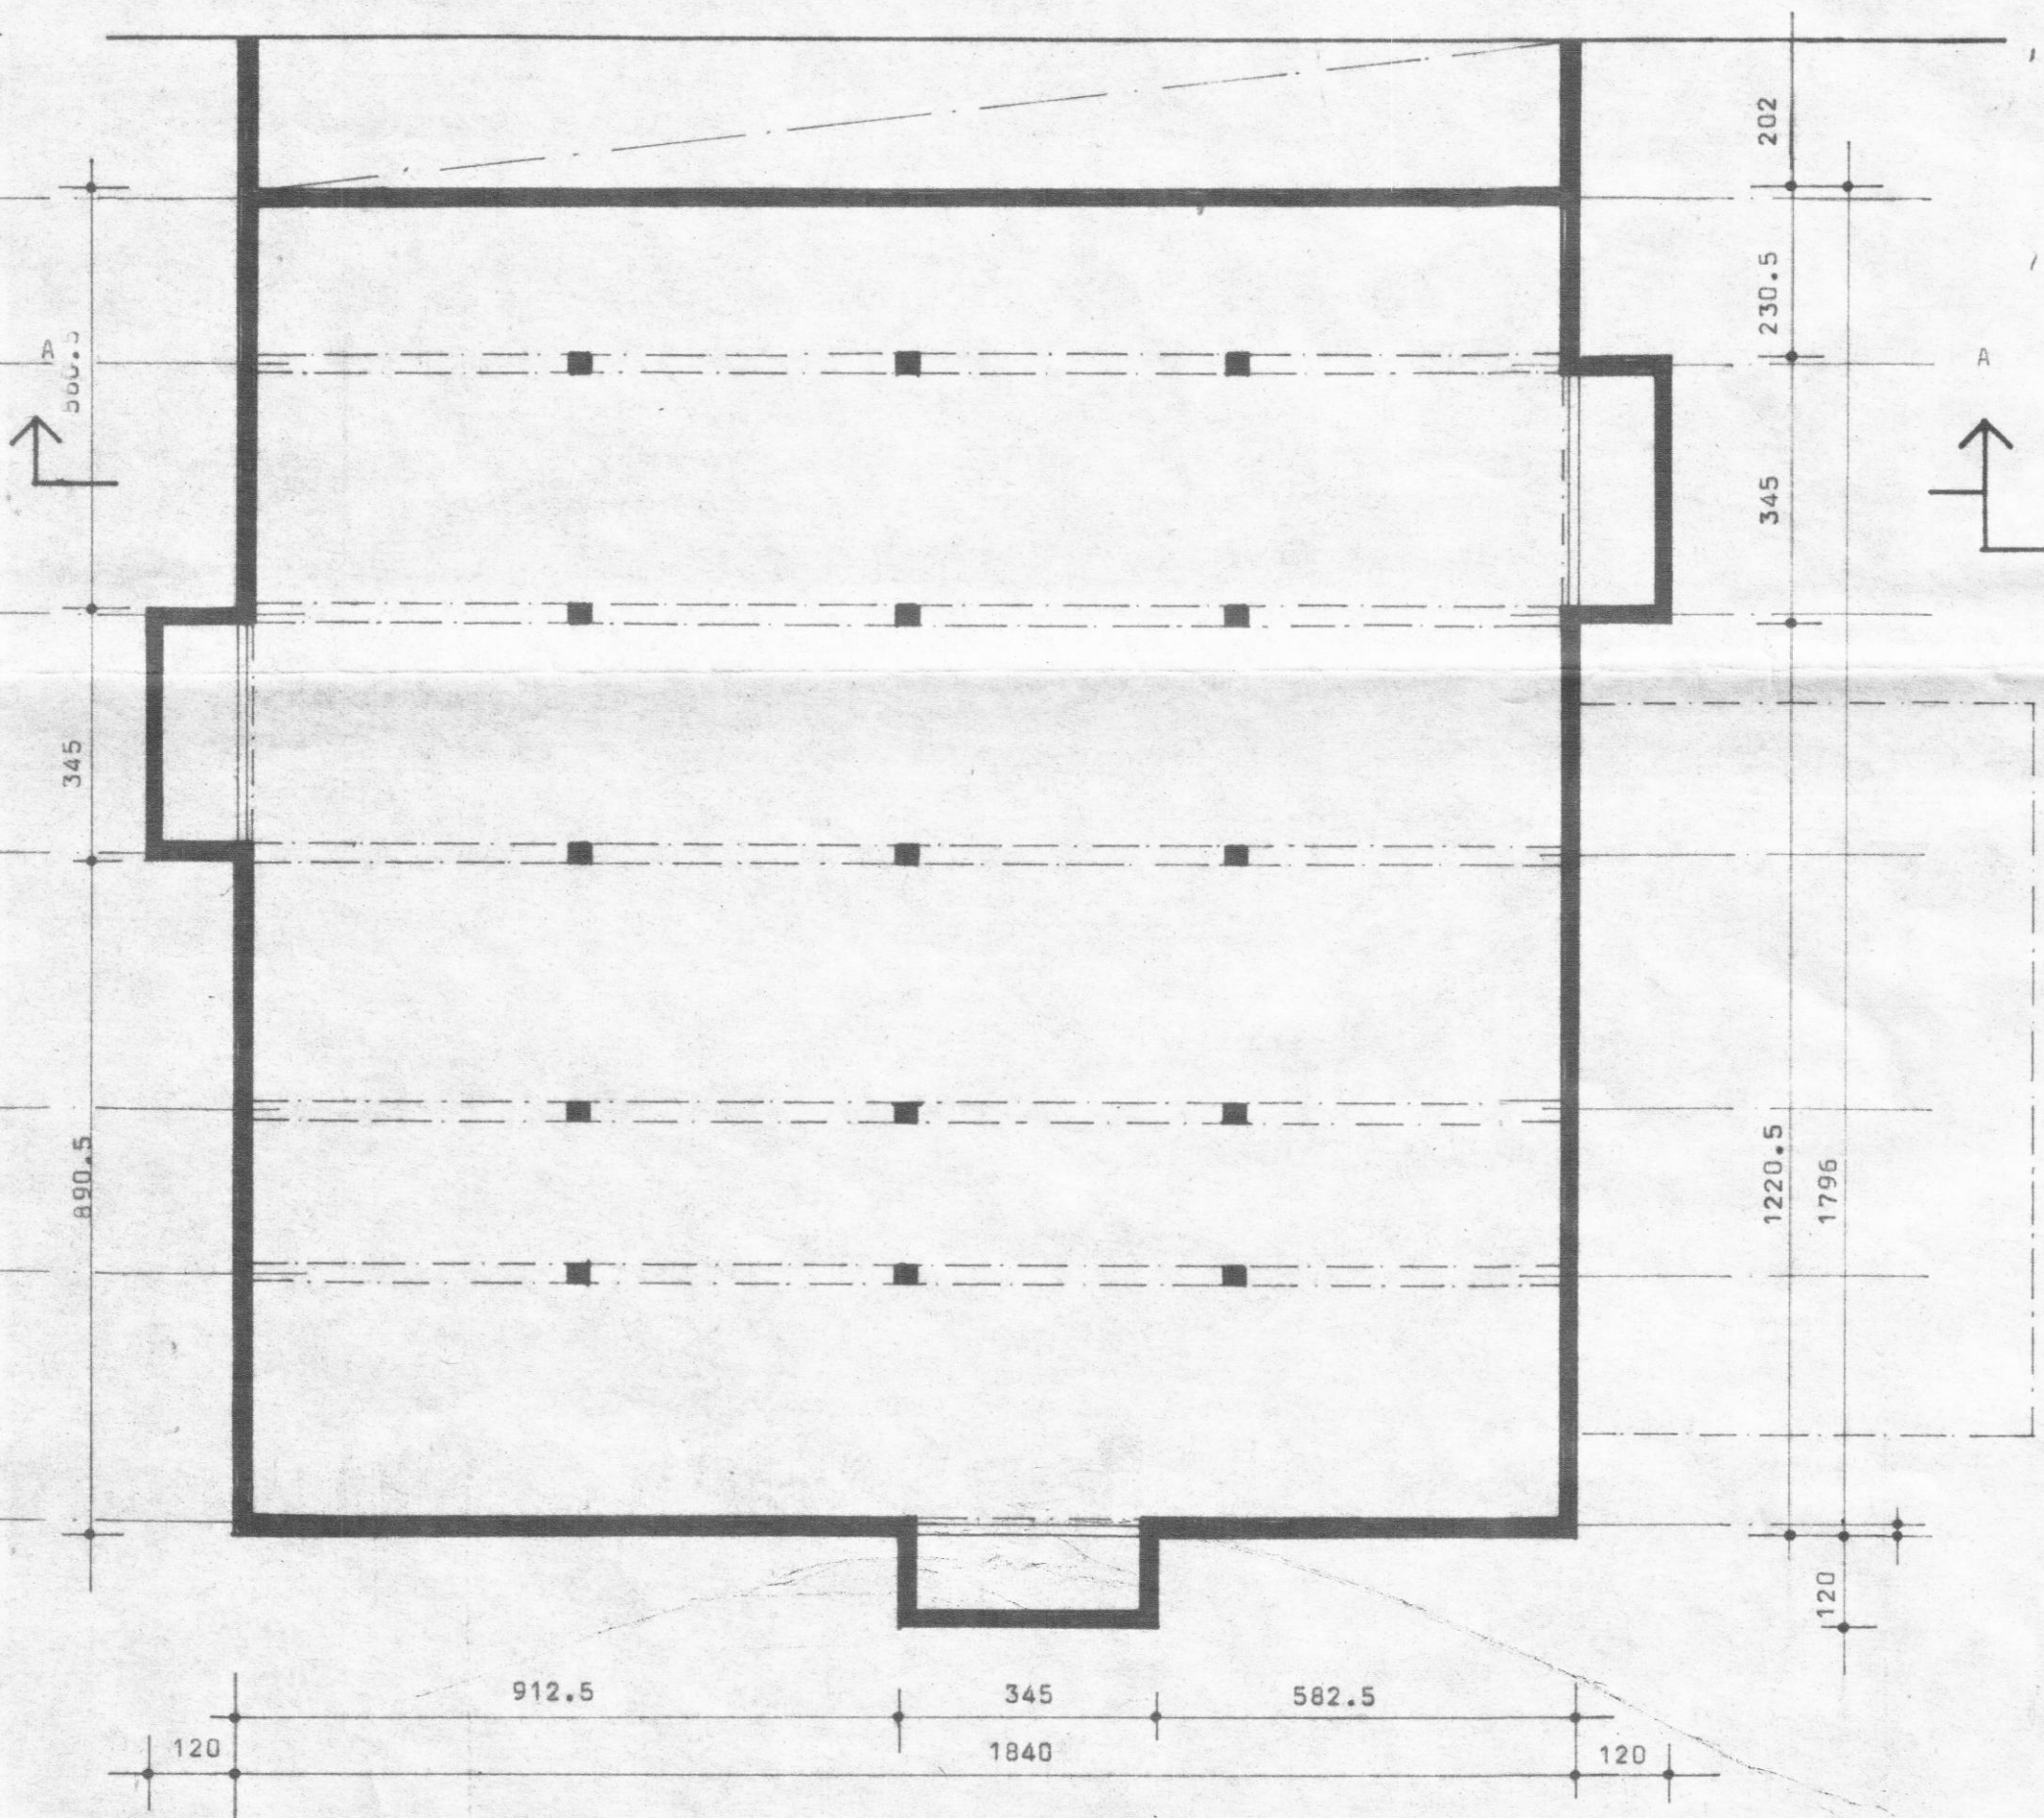

HAUGKJALLARI 343 M<sup>2</sup> og 1050 M<sup>3</sup>

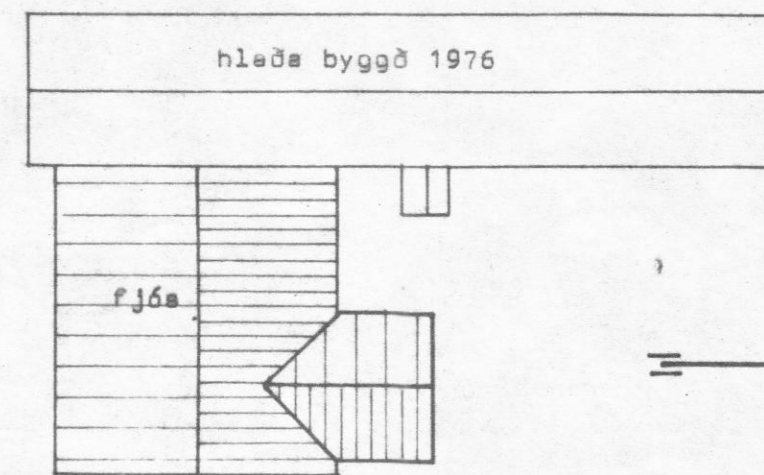

AFSTADA 1:500

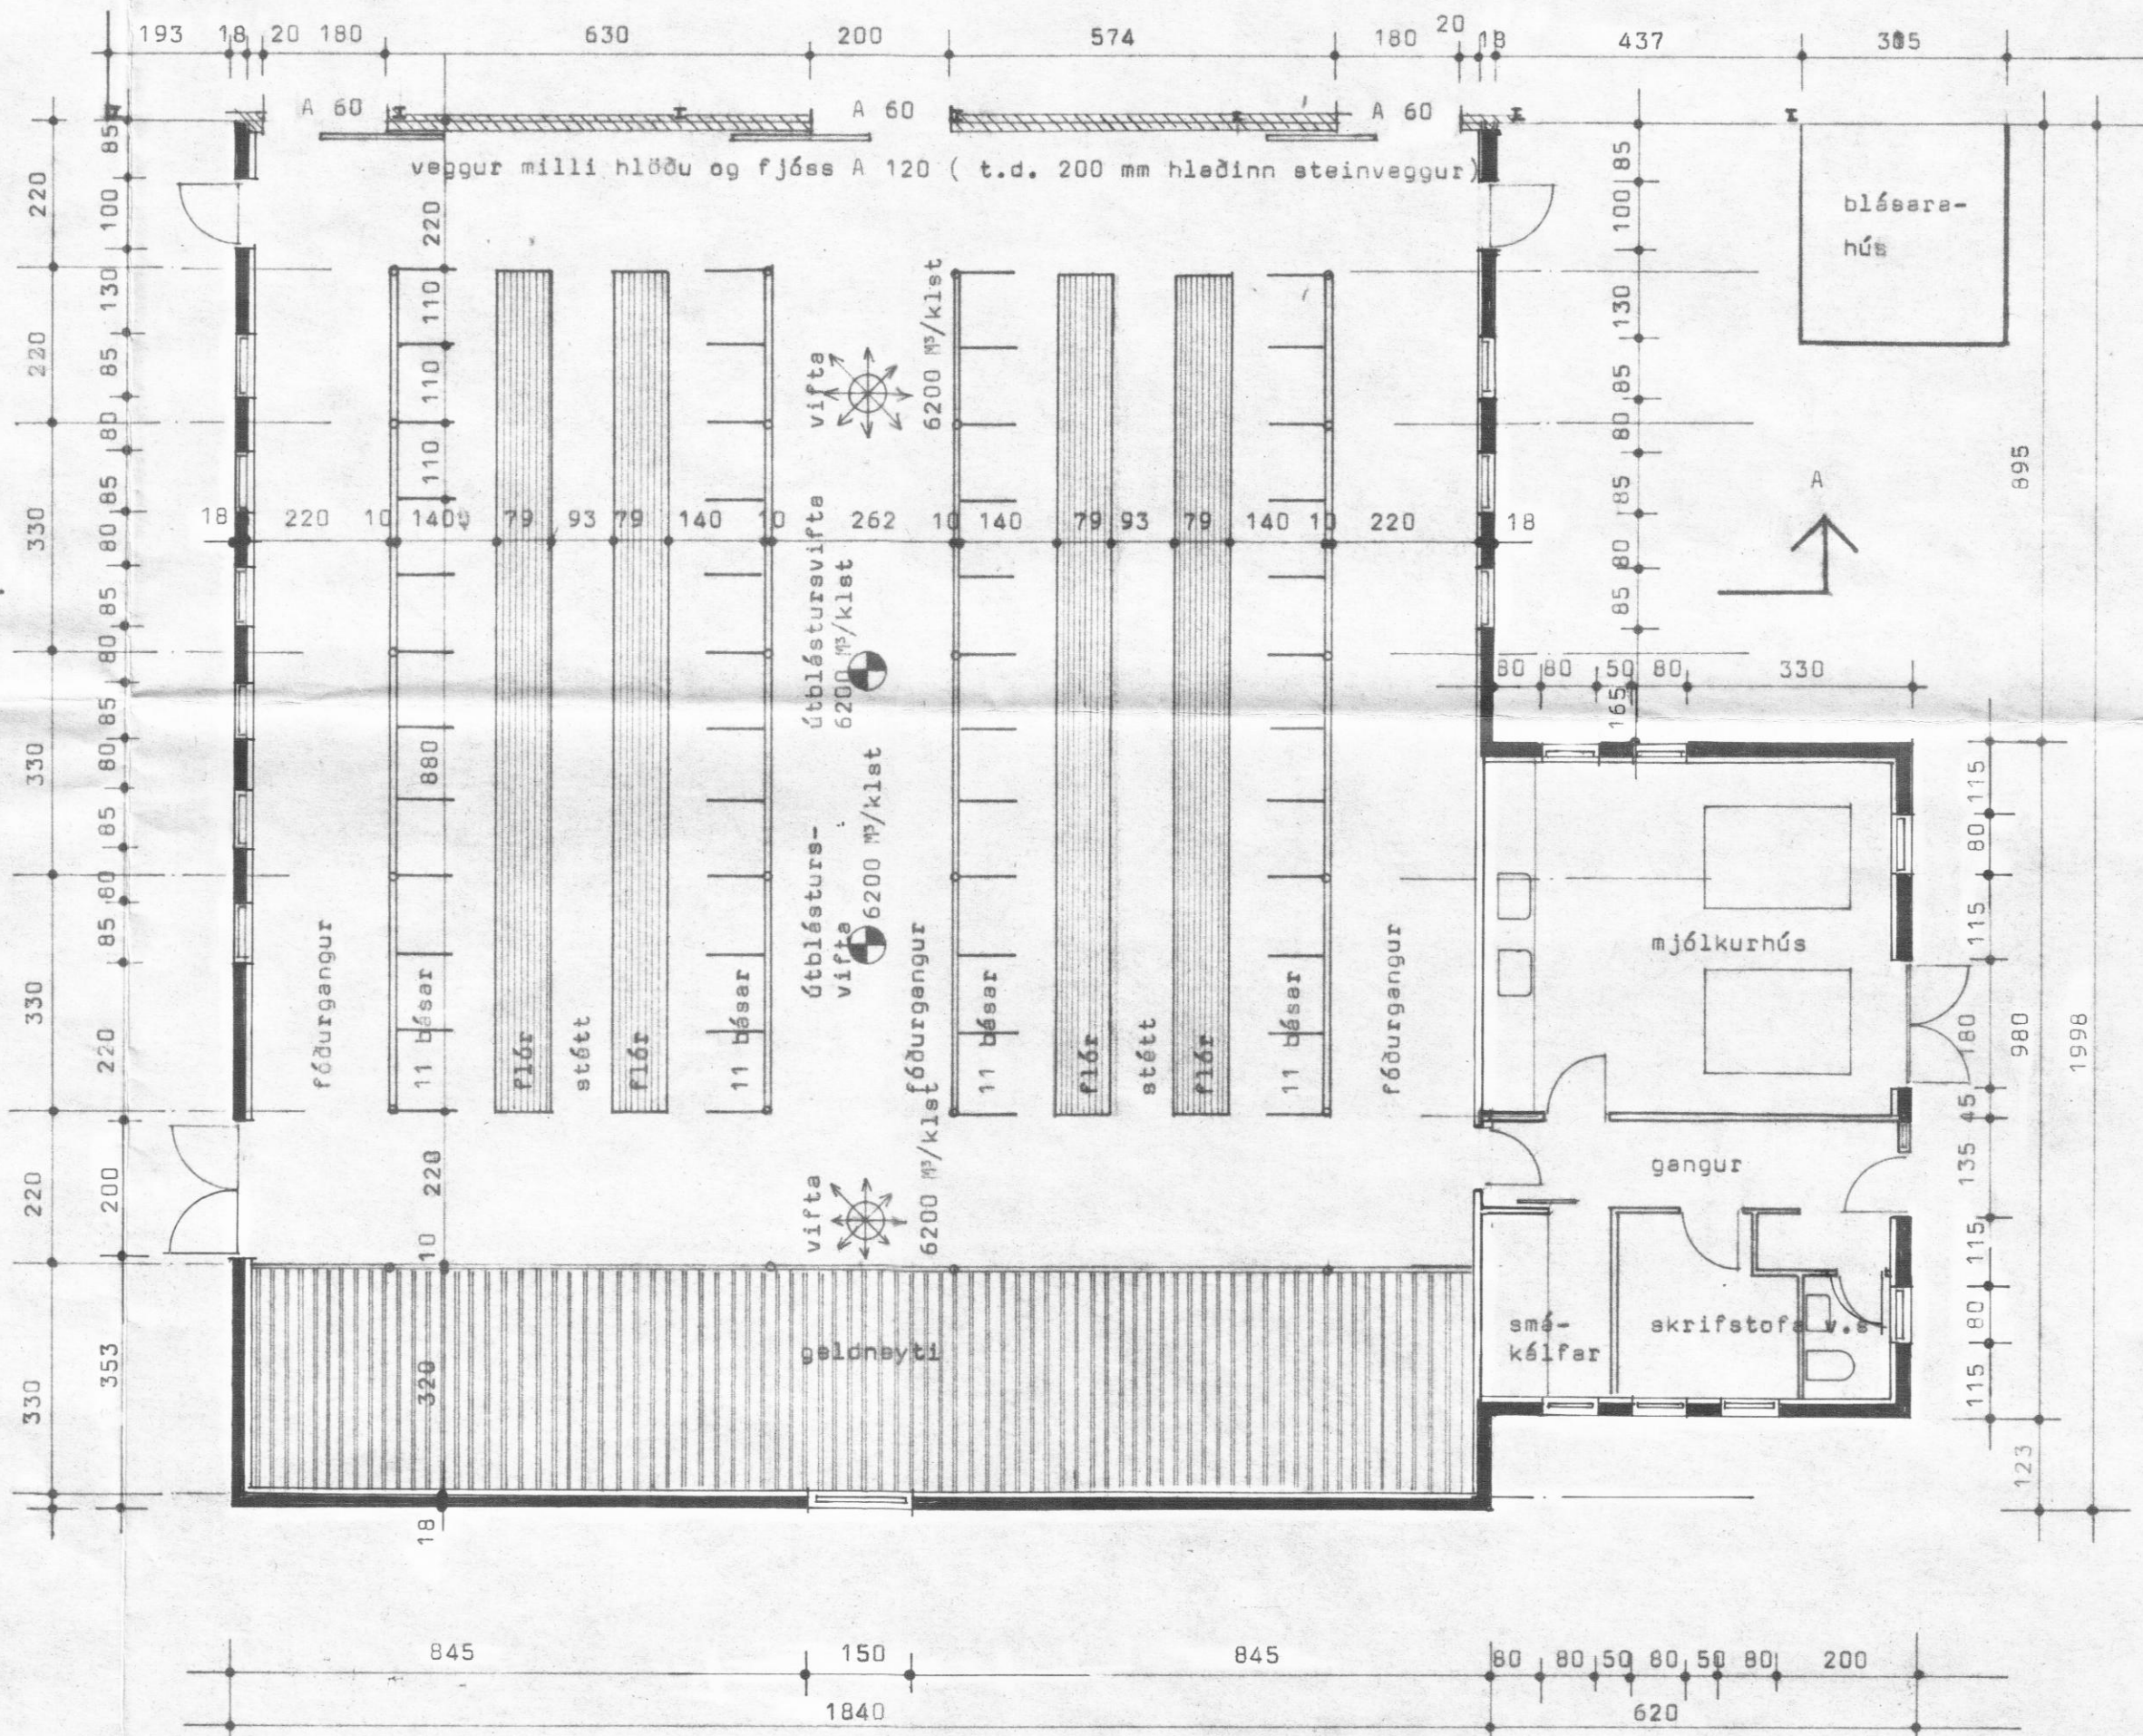

FJOS 428.5 M<sup>2</sup> og 1516.5 M<sup>3</sup>

**BL** BYGGINGASTOFNUN LANDBÚNAÐARINS  
LAUGAVEGI 120, REYKJAVÍK, SÍMI 25444

BAKKI, Svarfaðardalshreppi, Eyjafjarðarsýslu  
Fj6a

Afstæde og grunnmynd

TEIKN. NR. 10-5305-A 3  
BREYTT FRÁ 10-5305-A 1  
MÆLIKVARDI 1:500, 1:100  
DAGSETNING 27.06.1988  
TEIKNAD Málfráður

Målfrida Kristjansdóttir