

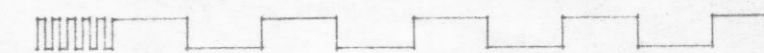
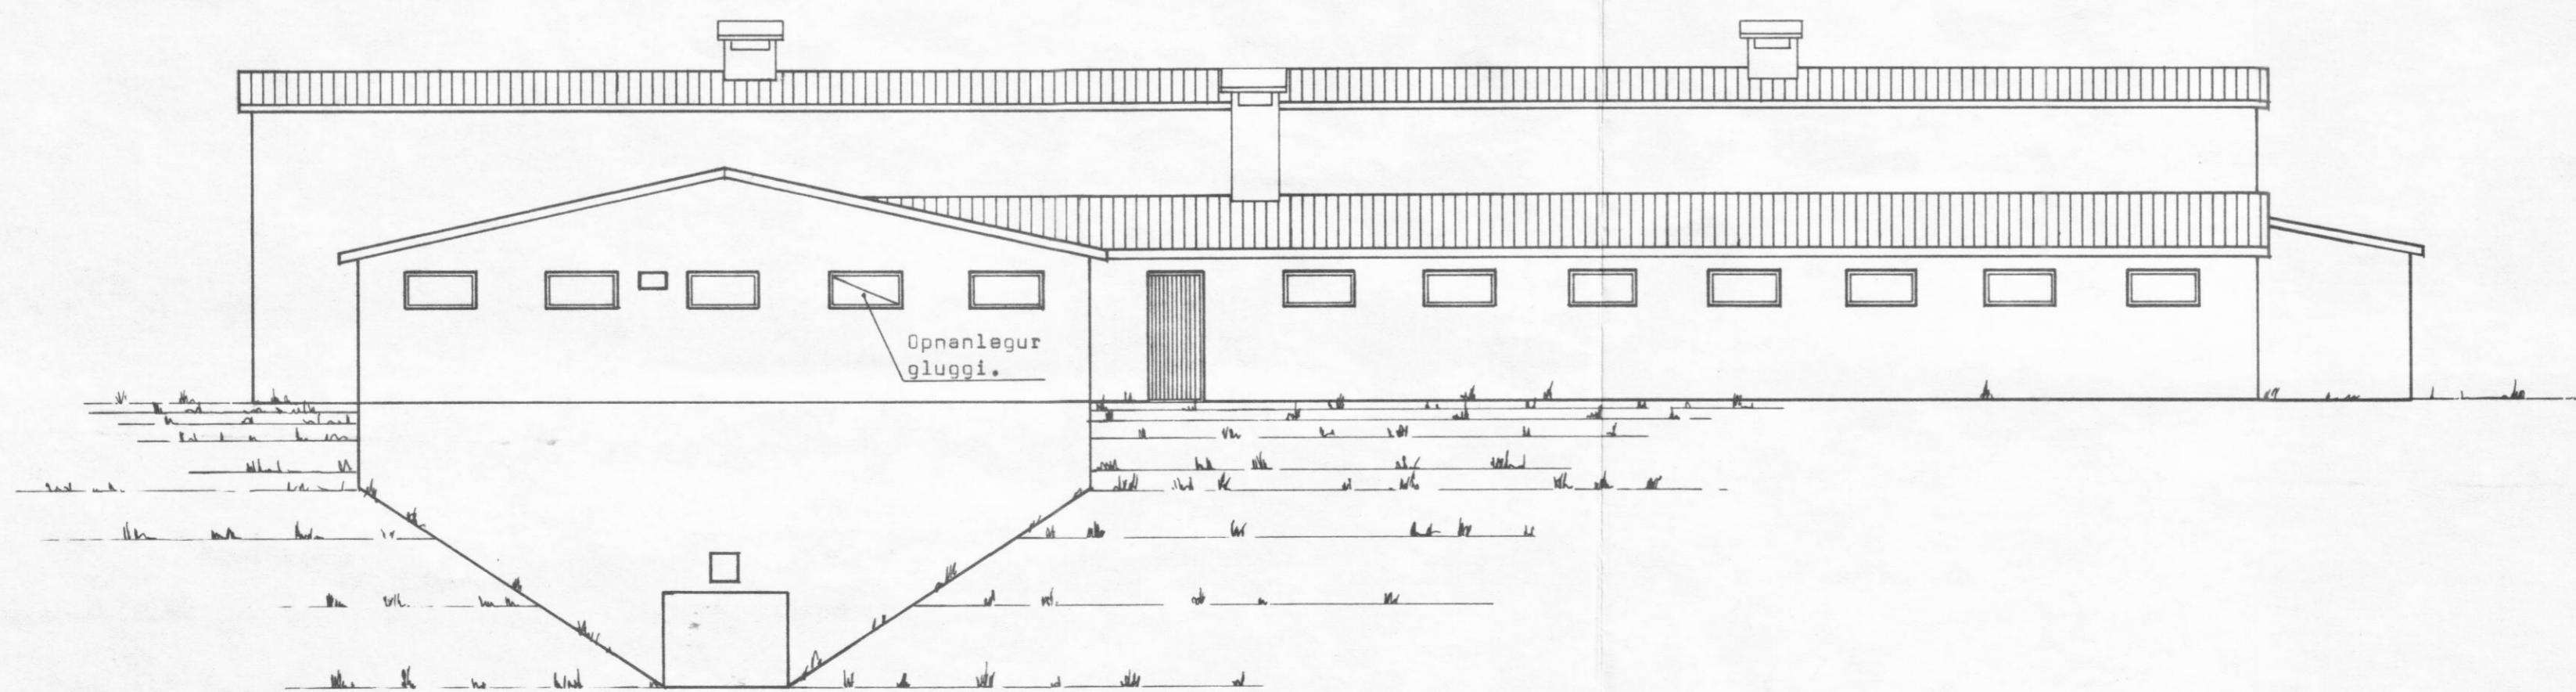


BREYTINGAR ÖHEIMILAR, NEMA MED
SAMÞYKKI TEIKNISTOFUNNAR.

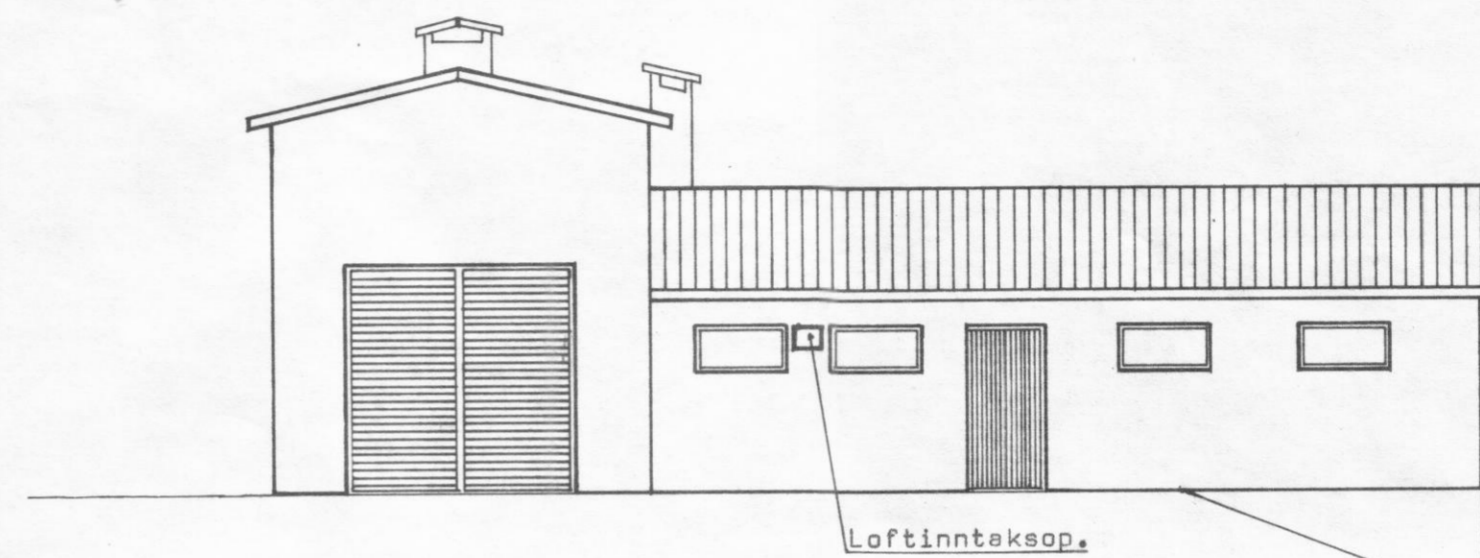

ÖHEIMILT ER AD HEEJA FRAM-
KVÆMDIÐ FYRR EN BURÐAR-
DOLSTEIKI INGAR LIGGJA FYRIR

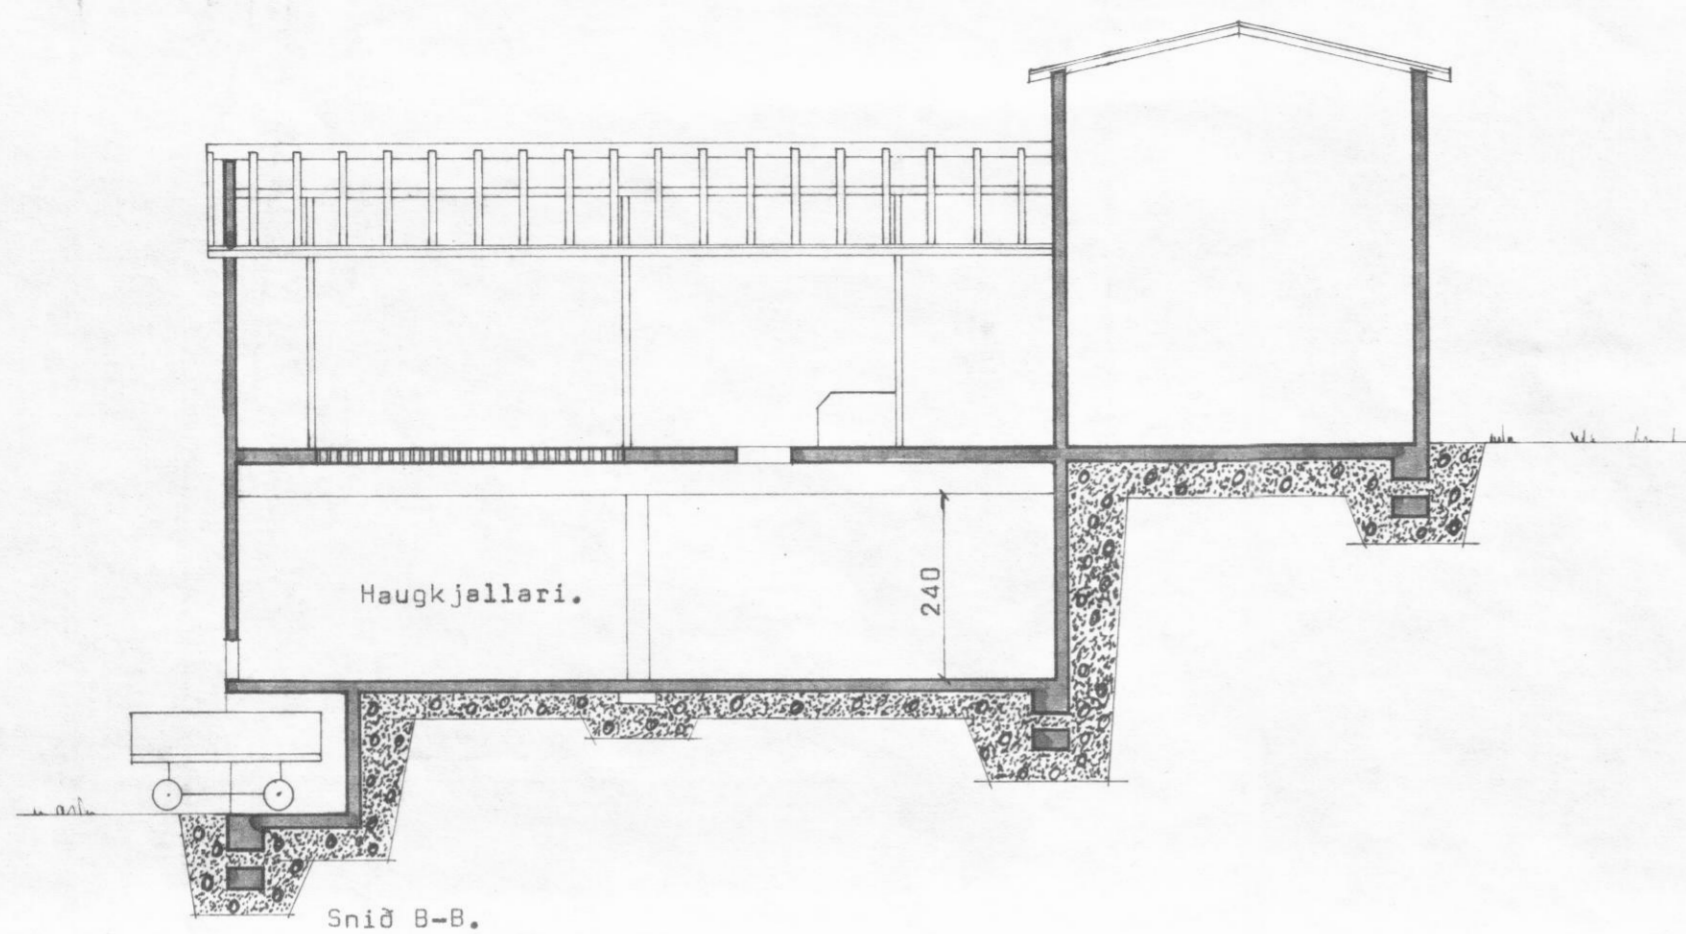

BL BYGGINGASTOFNUN LANDBÚNADARINS
LAUGAVEGI 120, REYKJAVÍK, SÍMI 25444
BREKKA, SVARFADARDALSHR., EY.
Viðbygging við fjós, 136.4 m².
Snið og útlitsmyndir.

TEIKN. NR. 10-3160-2
BREYTT FRÁ 10-2740.
MÆLIKVARÐI 1 : 100.
DAGSETNING 30.12.1977.
TEIKNAD *dh*

Balamundsson