



Grunnmynd gólfbita. 1:50

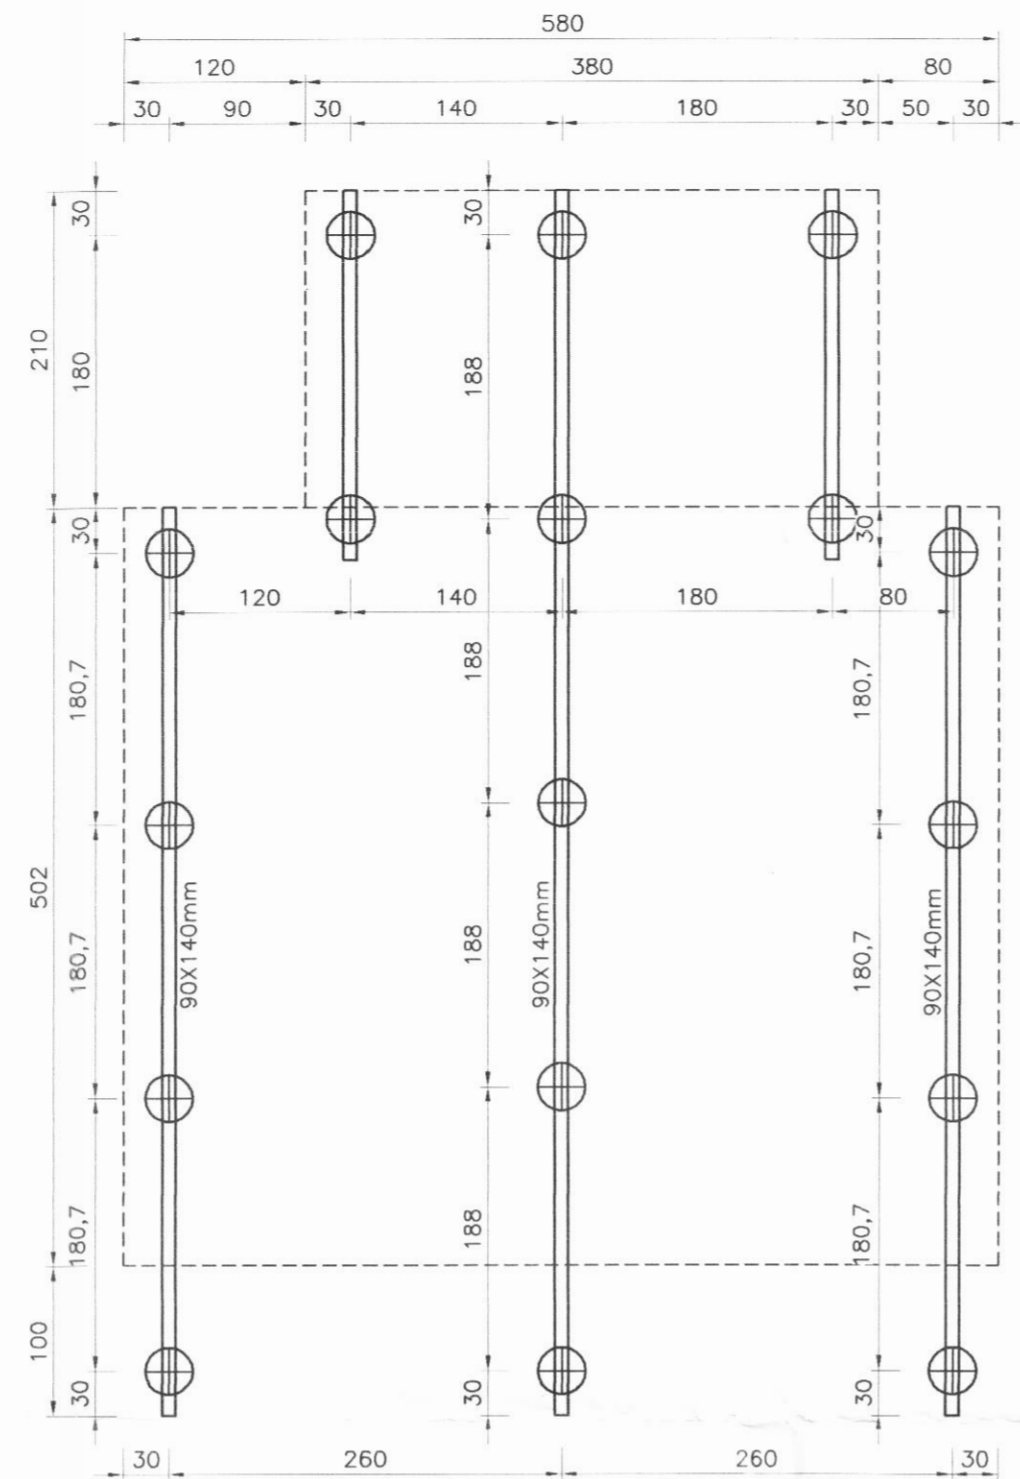


Súluplan. 1:50

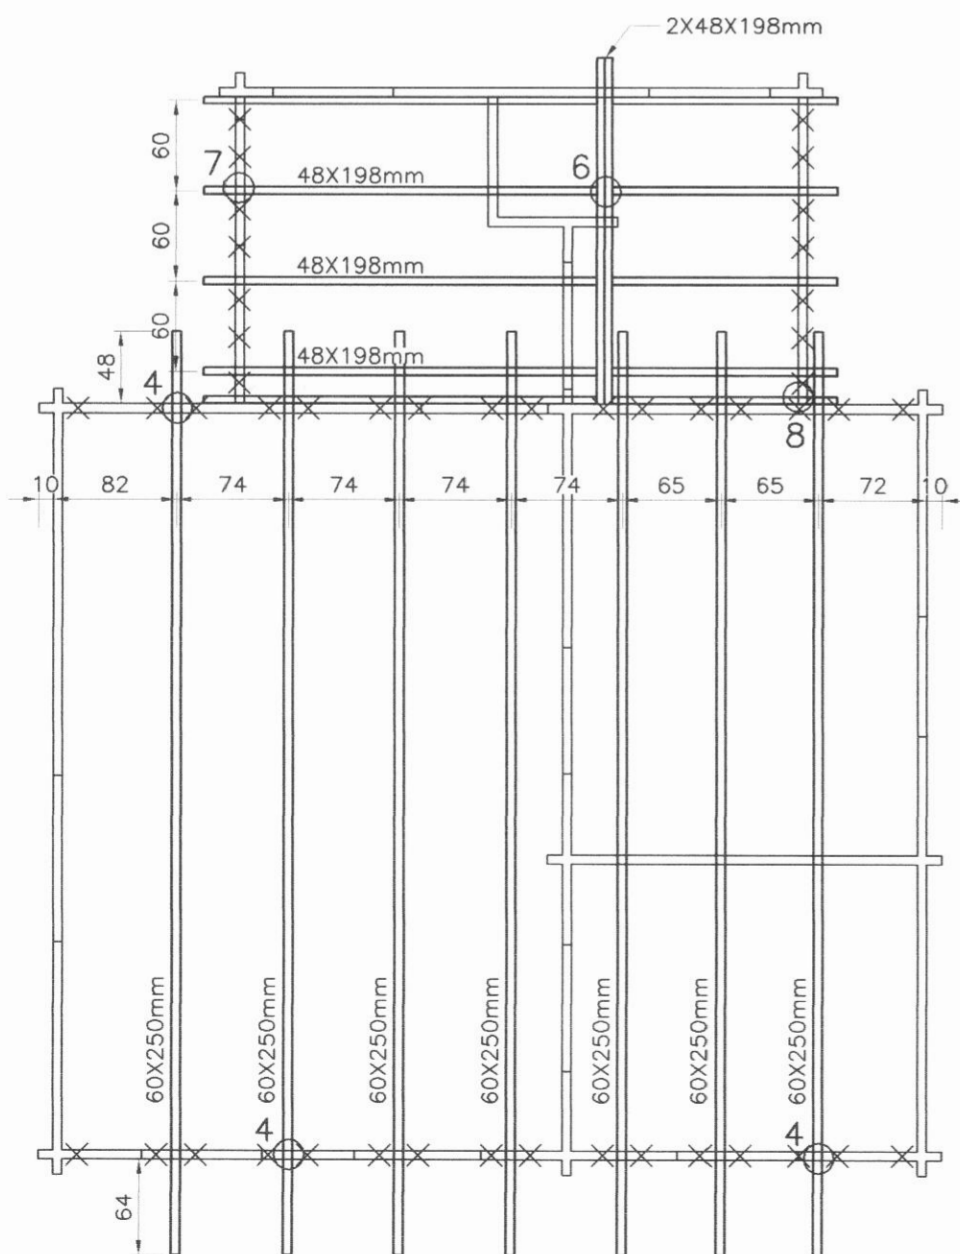


Grunnmynd þakviðar. 1:50


× Táknað loftun með Ø32mm loftþræsirörum

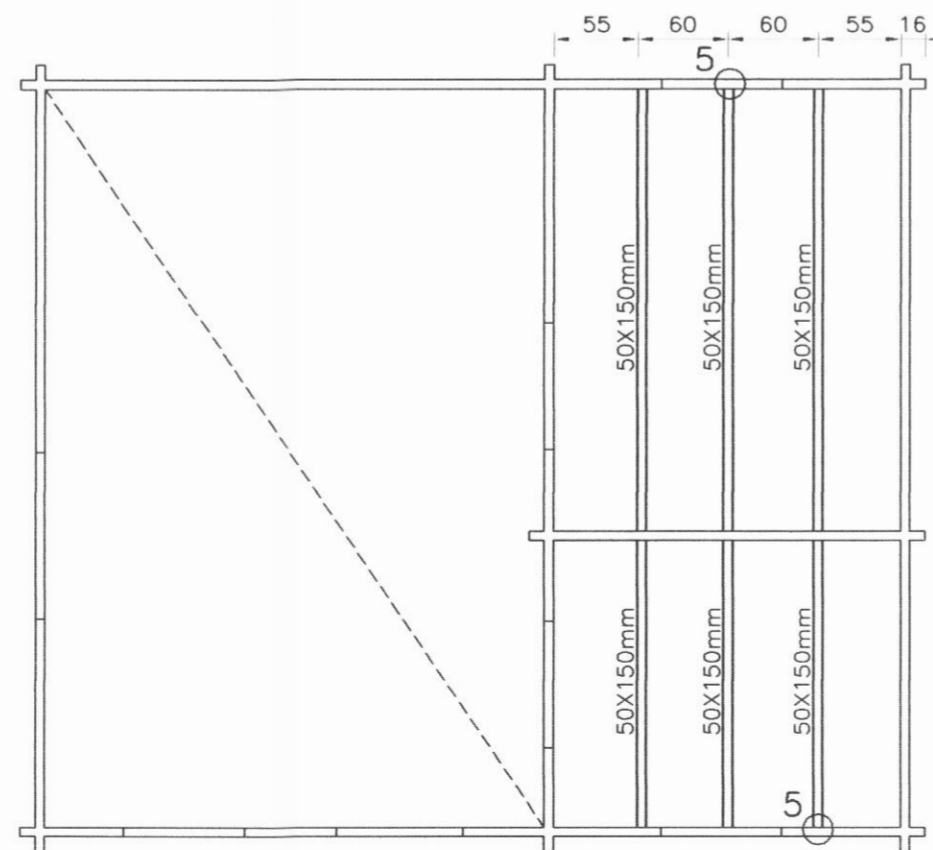

Grunnmynd milligólfs. 1:50

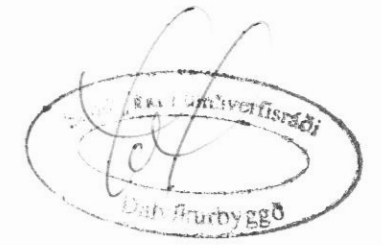

Frágangur á steyptri súlu: mkv. 1:10

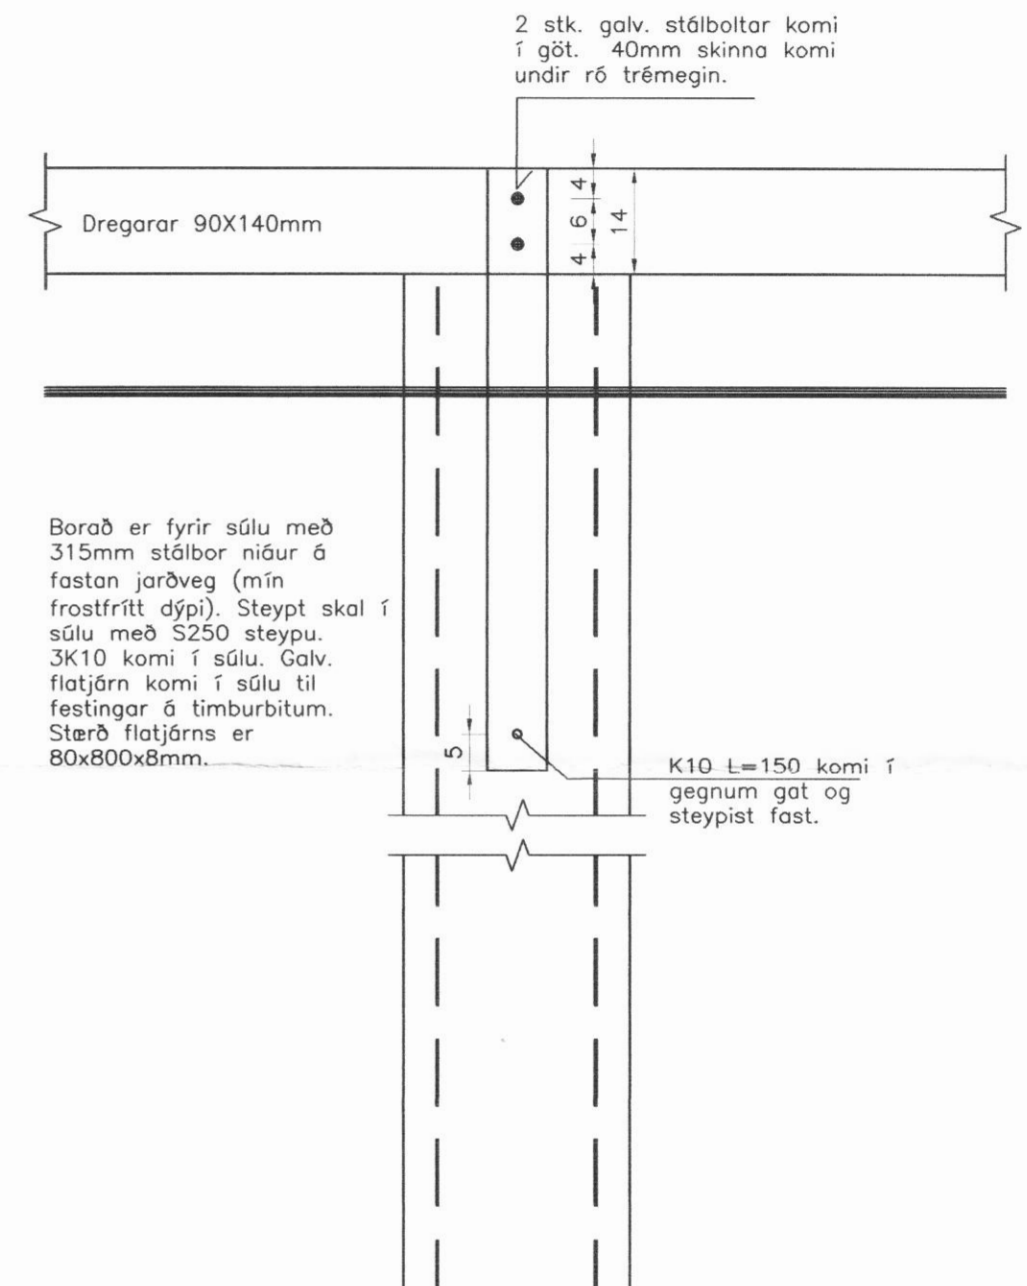

Borað er fyrir súlu með 315mm stálbor niður á fastan jarðveg (mín frostfrítt dýpi). Steypt skal í súlu með S250 steypu. 3K10 komi í súlu. Galv. flatjárn komi í súlu til festingar á timburbitum. Sterð flatjárns er 80x800x8mm.

2 stk. galv. stálboltar komi í göt. 40mm skinna komi undir ró trémegin.

K10 L=150 komi í gegnum gat og steypist fast.

Ath.

Sjá Grunnmynd gólfbita, þakviðar, súluplan og snið. á teikn. nr. 1701.
Sjá Snið á teikn. nr. 1702.
Sjá Festingar og teinar. á teikn. nr. 1703.

Frístundarhús í landi Búrfells, Dalvíkurbyggð.
Bjálkahús gert eftir teikningum framleiðanda.

H.S.Á. TEIKNISTOFA

HARALDUR ÁRNASON – KT: 120149–2539 / HARA ehf. KT: 531101–2860
FURUVÖLLUM 13 – 600 AKUREYRI
SÍMI: 462–5777, 861–6616
FAX: 461–1852
e-mail: hara@hara.is

Hara Arnason

VERKHEITI				Bjálkahús NB5739(60).	
HEITI TEIKNINGAR				VERK NR 04-1206	
Grunnmynd gólfbita, þakviðar, súluplan og snið.				TEIKNING NR 1701	
HANNAD	SHR	TEIKNAD	SHR	YFIRFARID	DAGS 17.05.2004
BREYTT	1		2		3
					KVARDI 1:50/10
					5