




Útlit - Norðurhlíð
M 1:100

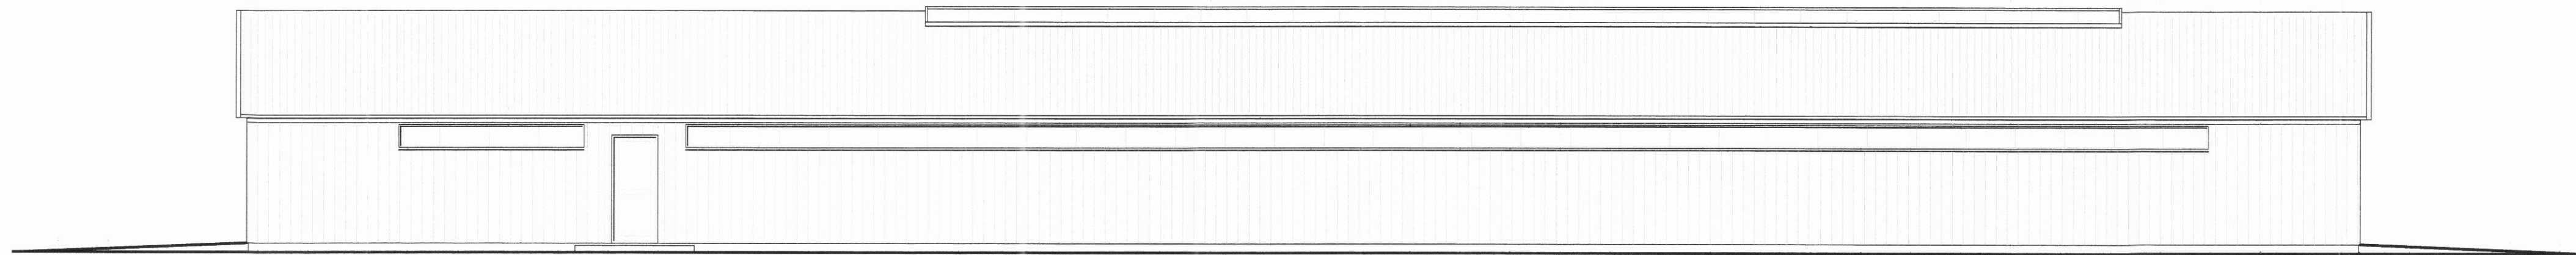


Útlit - Vesturhlíð
M 1:100

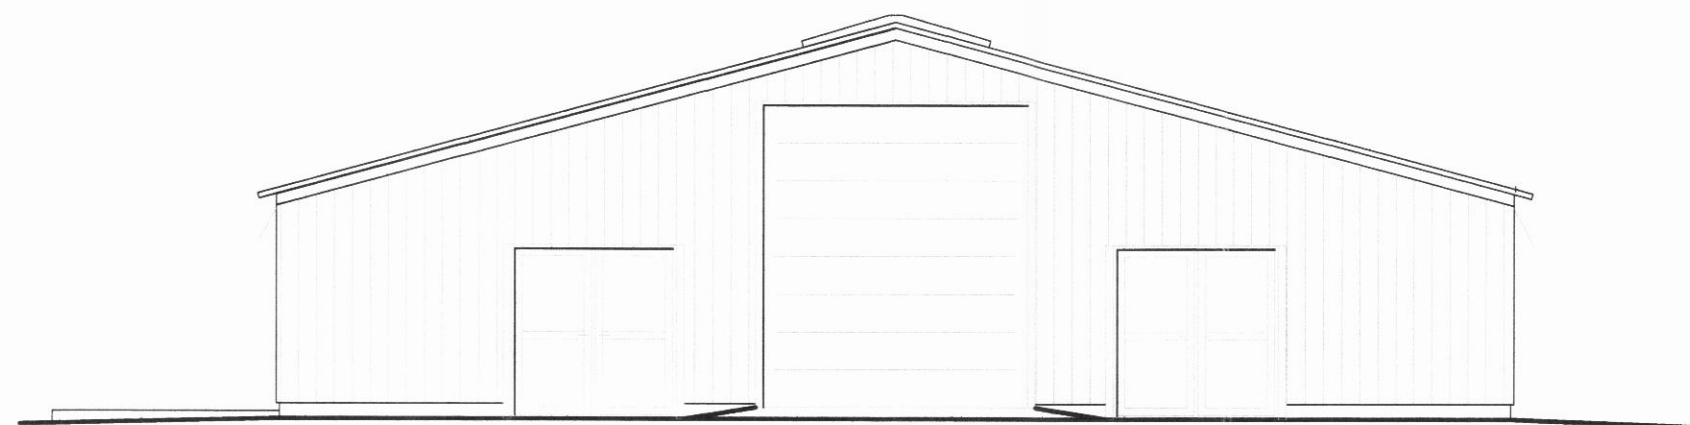

Útlit - Suðurhlíð
M 1:100

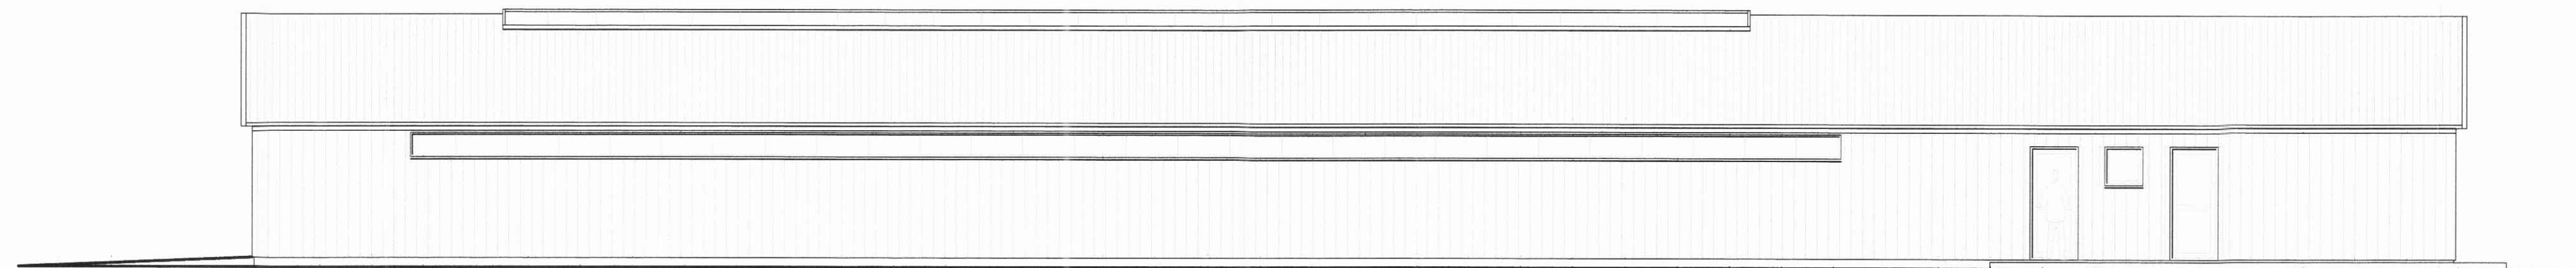

Útlit - Austurhlíð
M 1:100

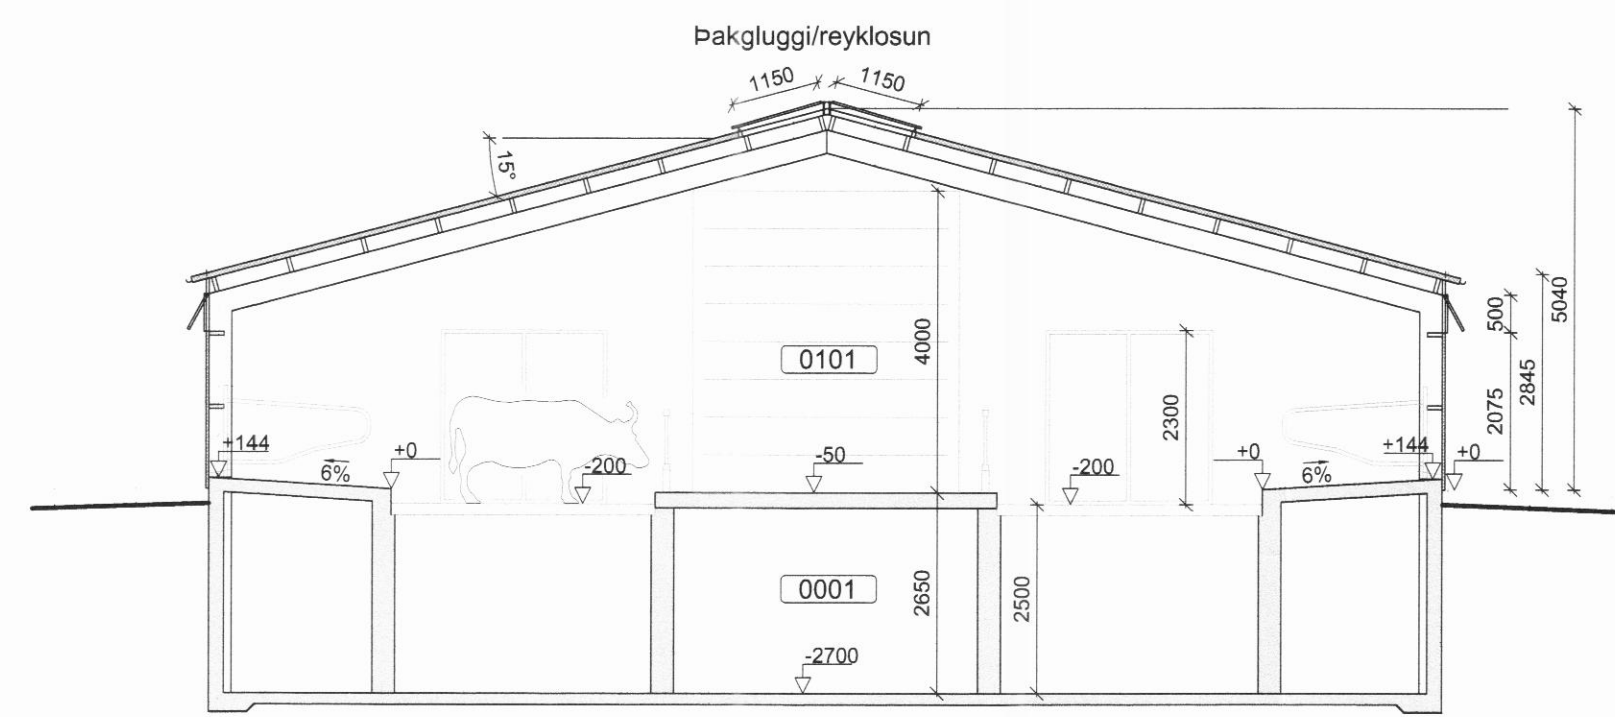

Sneiðing
M 1:100



ADALHÖNNUÐUR

ÚTG. DAGS. ÚTGÁFUERILL. HANNAÐ TEIKN. YFRF.



Grund, Svarfaðardal

Fjós
621 Dalvík

Aðaluppdráttur

Útlit
Sneiðing

TEIKNINUMER
2345-020

BLAÐSTÆRÐ
A1

HANNAÐ
TEIKNAD: SSI

--_0_02_02

YFRIFRÁÐ: GH

DAGS.

MÆLIKVAÐI

ÚTGÁFA

05.05.2015

1:100

A



SAMÞYKKT: *Guðmundur Hjaltason*
Kennitala: Guðmundur Hjaltason kt. 070966-5579