



C:\Landskip\ark_2045\202_Grund Svarfaðardal - Fjós\01 Teikningar\2345-020-002.dwg

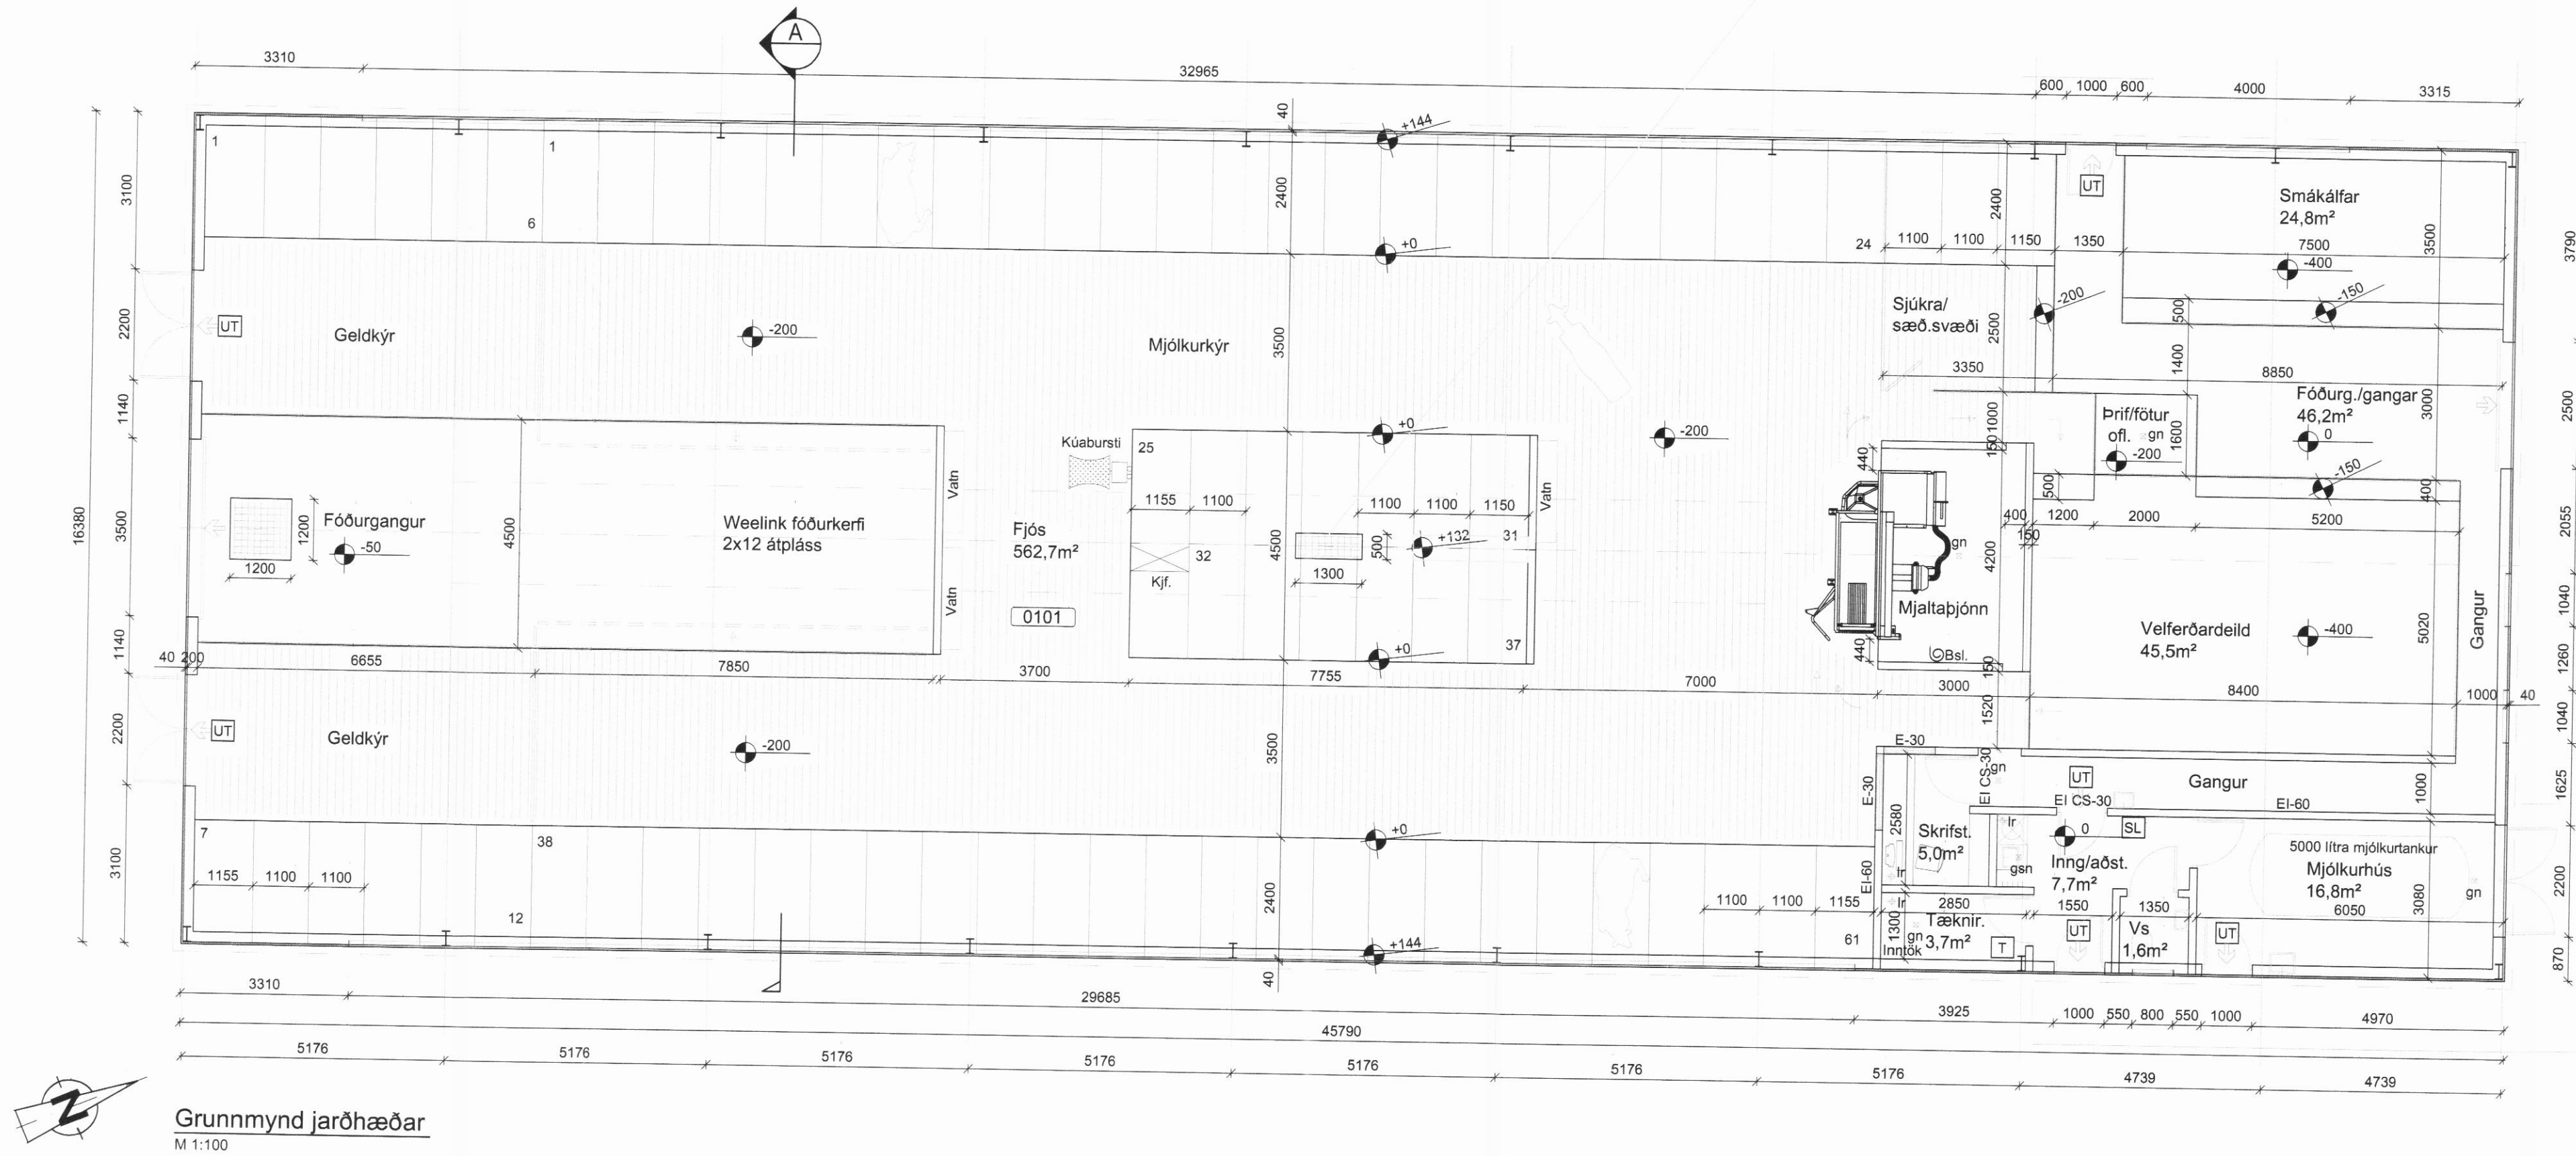

Grunnmynd jarðhæðar
M 1:100

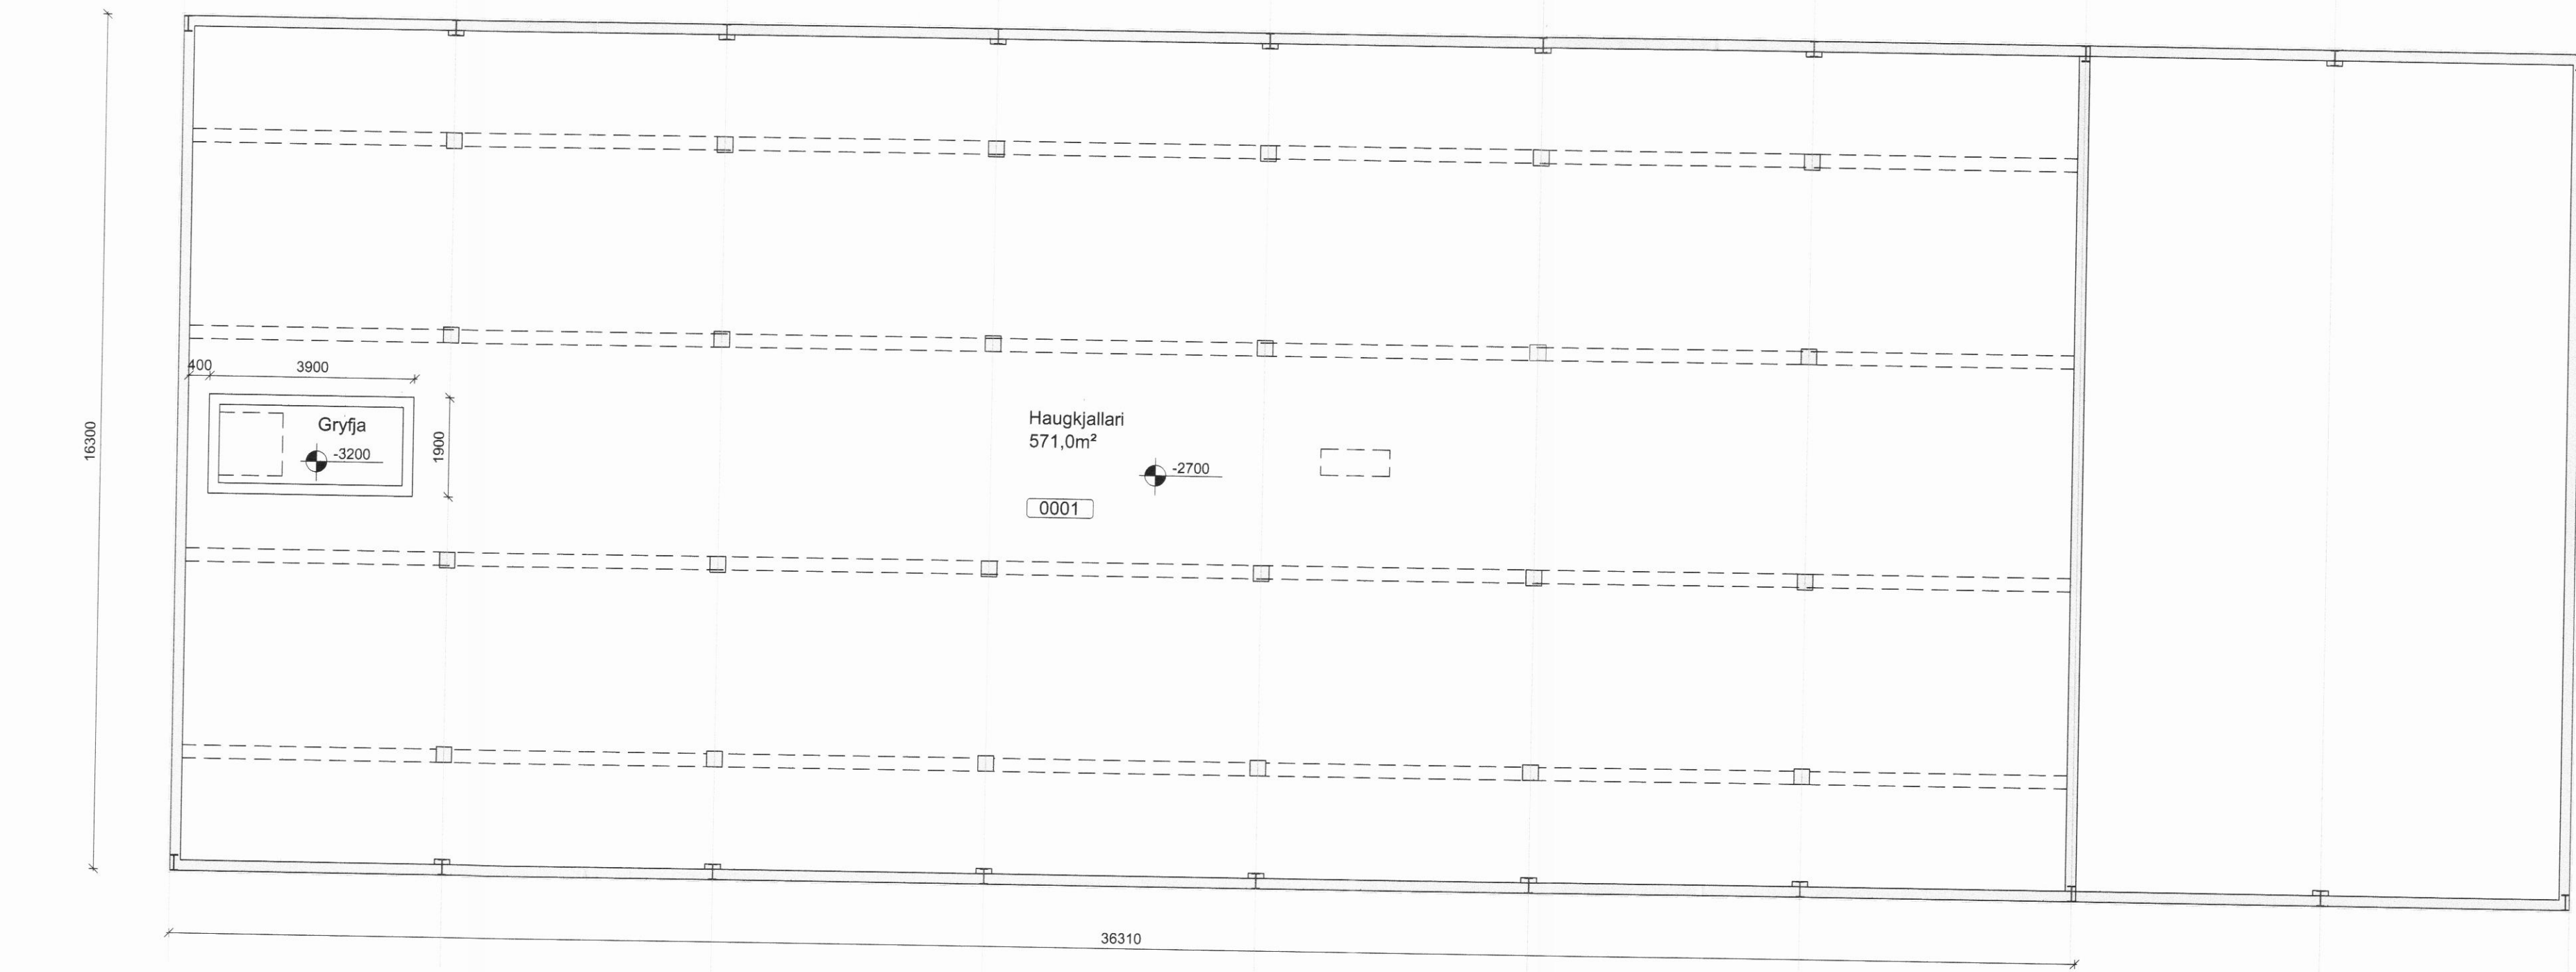

Grunnmynd haugkjallara
M 1:100



ADALHÖNNUNUR

ÚTG. DAGS. ÚTGÁFUERILL HANNAÐ TEIKN. YFIRF.



Grund, Svarfaðardal
Fjós
621 Dalvík

Aðaluppdráttur
Grunnmynd jarðhæðar
Grunnmynd haugkjallara

TEIKNUNUMER	BLADSTYRÐ	HANNAÐ
2345-020	A1	TEIKNAD: SSI
--_0_02_03		YFIRFARID: GH
DAGS	MÆLIKVARÐI	ÚTGÁFA
05.05.2015	1:100	A
SAMBYKKT	Guðmundur Hjaltason kt. 070966-5579	
Kennitala:	Guðmundur Hjaltason kt. 070966-5579	

