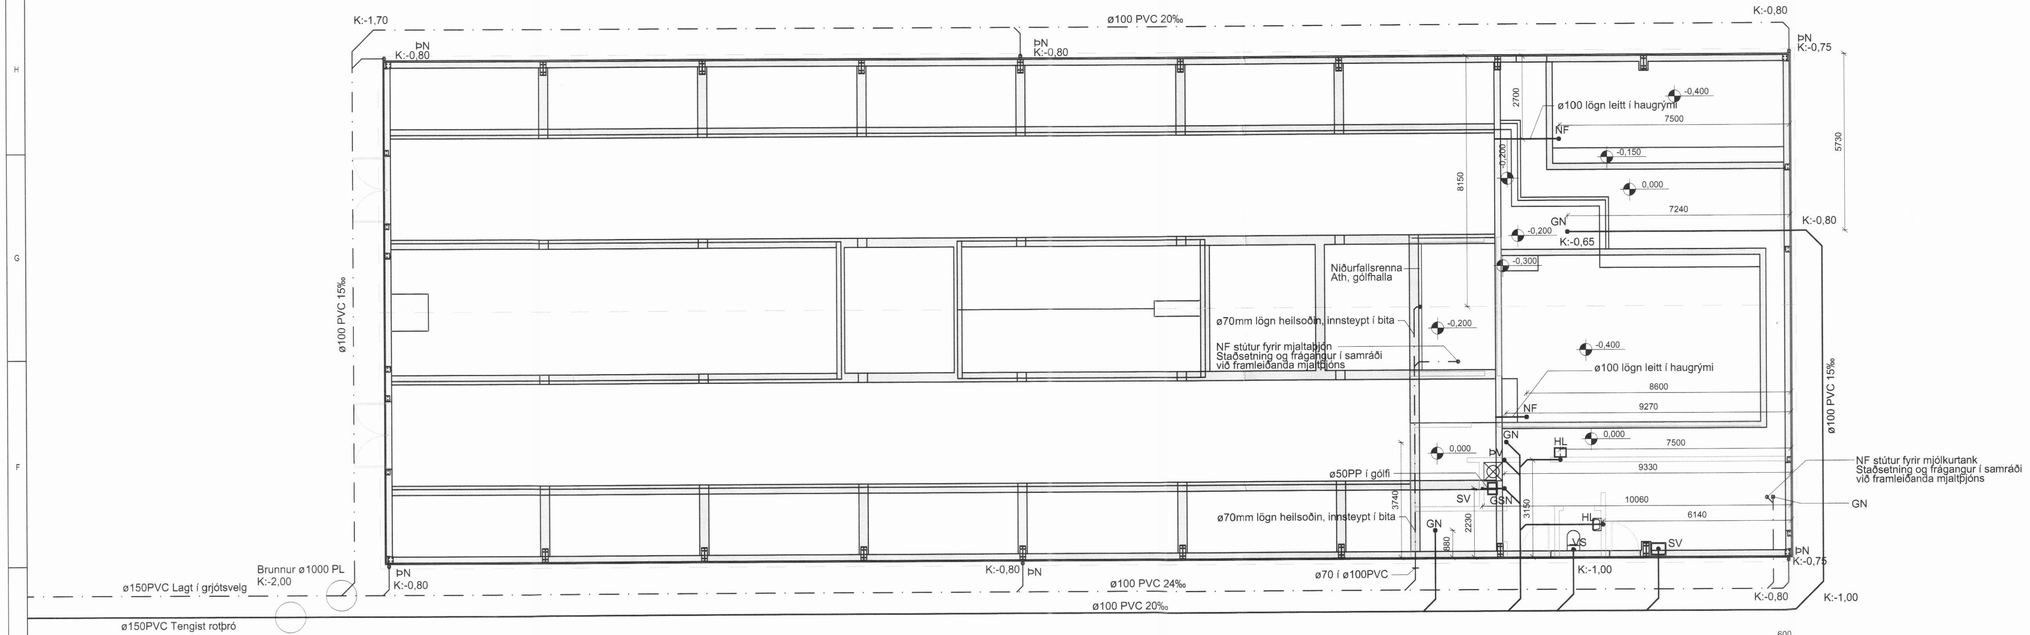

Grunnmynd frárennslislagna

M 1:100

Skýringar:

Frárennslislagnir:
Öll rör í jörðu skulu vera úr stífu PVC plasti, grunnplasti nema annað sé tekið fram á teikningu eða í verklýsingu.
Minnsti halli á rörum er 20‰ og mesti 300‰, nema annað sé tekið fram. Grafið sé fyrir rörum í þjappaða fyllingu. Umhverfis öll rör í jörðu skal setja a.m.k. 150mm sandlag og þjappa vel.
Öll rör þéttist með til þess gerðum gúmmíhringjum.
Að öðru leyti ber að haga vinnu og ölum umbúnaði skv. verklýsingu og ÍST 65. Kótar eru í metrum og miðast við rennslisbotn í rörum.
Mál eru í millimetrum og miðast við miðjan stút.
Að jafnaði miðast mál á grunnmynd útbrún sökkla.

PVC Plaströr, pvc(rauðbrún)
PP Plaströr, pp(grá)
BR Brunnur
NF Gólfniðurfall
ST Frárennslisstútur. Taka skal mið af gerð mjólkurtanks við staðsetningu og fjölda stúta.
GN Gólfniðurfall með vatnslás
GSN Gegnumstreymisniðurfall í gólfi
ÞN Þakniðurfall
SV Skolvaskur
HR Hreinsistútur með loki

Staðsetningu stúta fyrir tæki samkvæmt teikningu má aðeins hafa til viðmiðunar og þarf að yfirfara og aðlaga þeim tækjum sem endanlega eru valin. Mæla skal hæð lands og mögulegra stúta áður en lagnavinna hefst.

Öll mál í mm nema annars sé getið.
Skolp
Regnvatnslögn

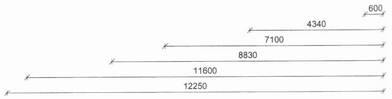

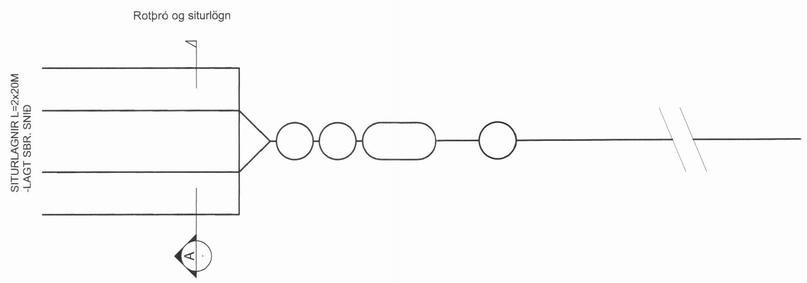

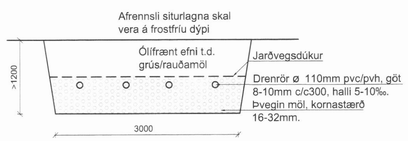

A Snið

M 1:50

Siturlagnir, skv. sérmynd.
Rotþró 3ja hólf 3600l.
Fyrsta hólf sé u.þ.b. helmingur rúmmáls.
Rotþró skal grafa niður á frostfrían jarðveg. Öll samskeyti séu þétt. Loftræsting komi á þró.
Fólki er bent á að nota hreinsilegi sem eru lífrænir þ.e. valda rotnuninni í rotþrónni ekki skaða.
Haga ber niðursetningu og frágangi rotþróar skv. fyrirmælum framleiðanda.
Gera skal viðeigandi ráðstafanir til að lækka grunnvatnsstöðu umhverfis rotþró og siturlögn ef með þarf.

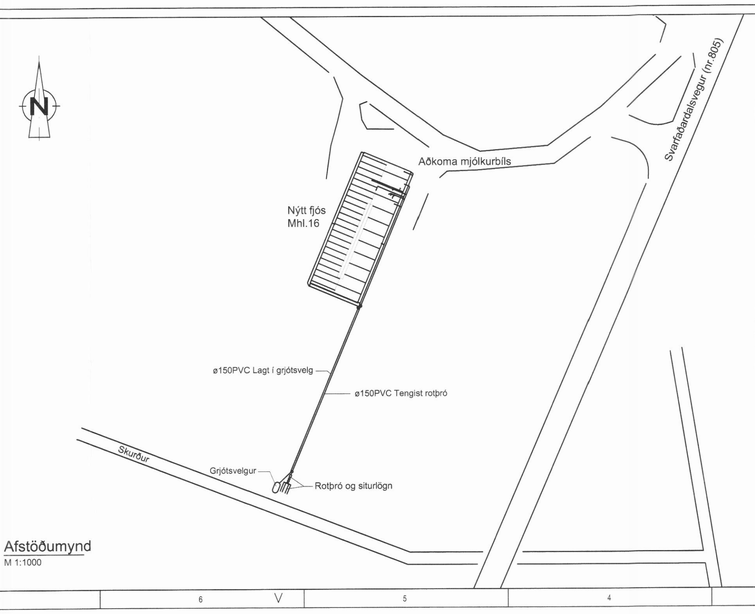

Afstöðumynd

M 1:1000

Byggingafulltrúi
20.08.2015
Dalvíkurbyggðar

ADALHÖNNUÐUR

ÚTG. DAGS. ÚTGÁFUFERILL HANNAÐ TEIKN. YFIRF.

Lykilmynd

EFLA VERKFRÆÐISTOFA
Sími: 412 6000 www.efla.is

Grund, Svarfaðardal

Fjós
621 Dalvík

Lagnir
Grunnmynd frárennslislagna
Sérmynd af rotþró og afstöðumynd

TEIKNINÚMER	BLAÐSTÆRÐ	HANNAÐ:	GH
2345-020	A1	TEIKNAÐ:	GH
-- 220-01		YFIRFARIÐ:	
DAGS.	MÆLIKVARÐI		ÚTGÁFA
Ágúst 2015	1:100, 1:50 1:1000		A

SAMÞYKKT:
Kennitala: Guðmundur Hjaltason kt. 070966-5579

O:\Lið\Landsbjörg ehf_2345\020_Grund Svarfaðardal - Fjós\09 Teikningar\2345-020-220.dwg