



AUSTURHLIÐ
Mkv. 1:100

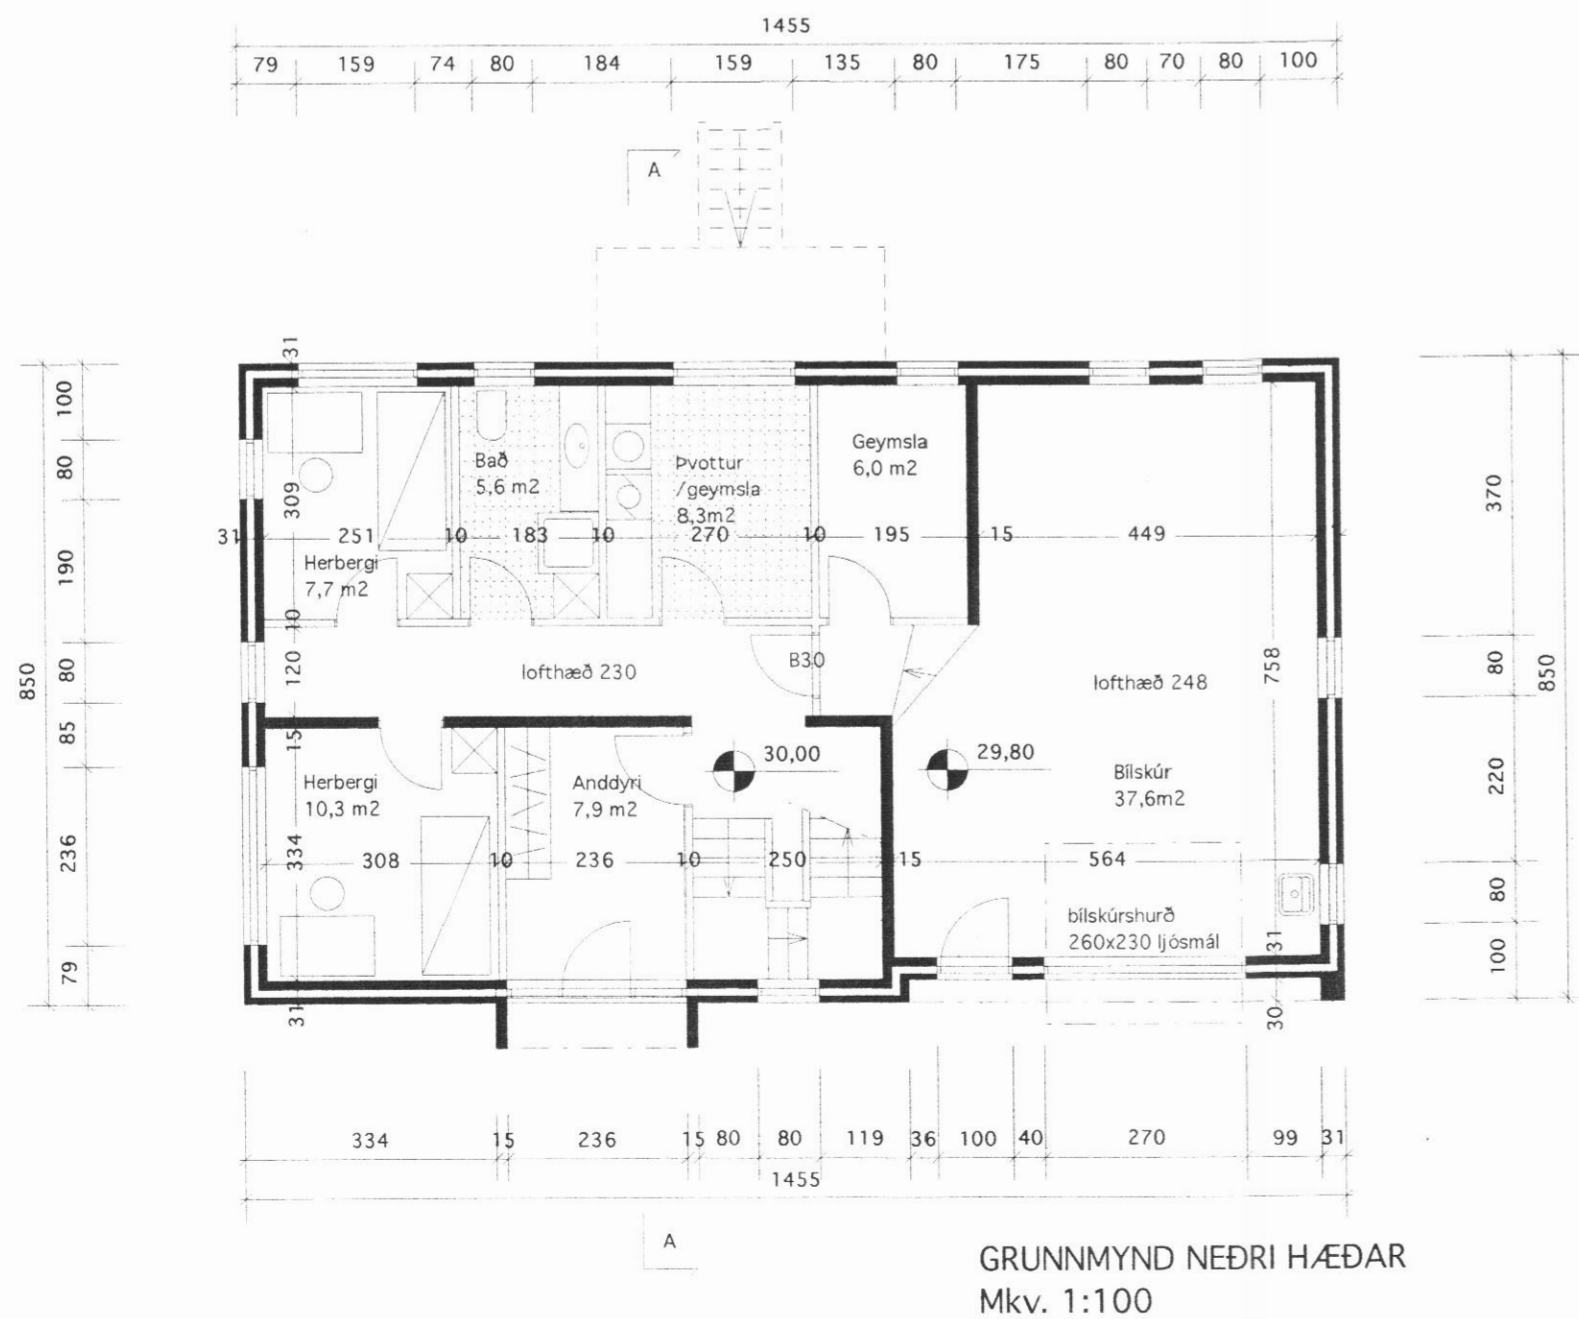

ÍBÚÐARHÚS SKAL HAFA SÖMU
NORÐUR-SUÐURSTEFNU OG GAFL Á FJÖSI

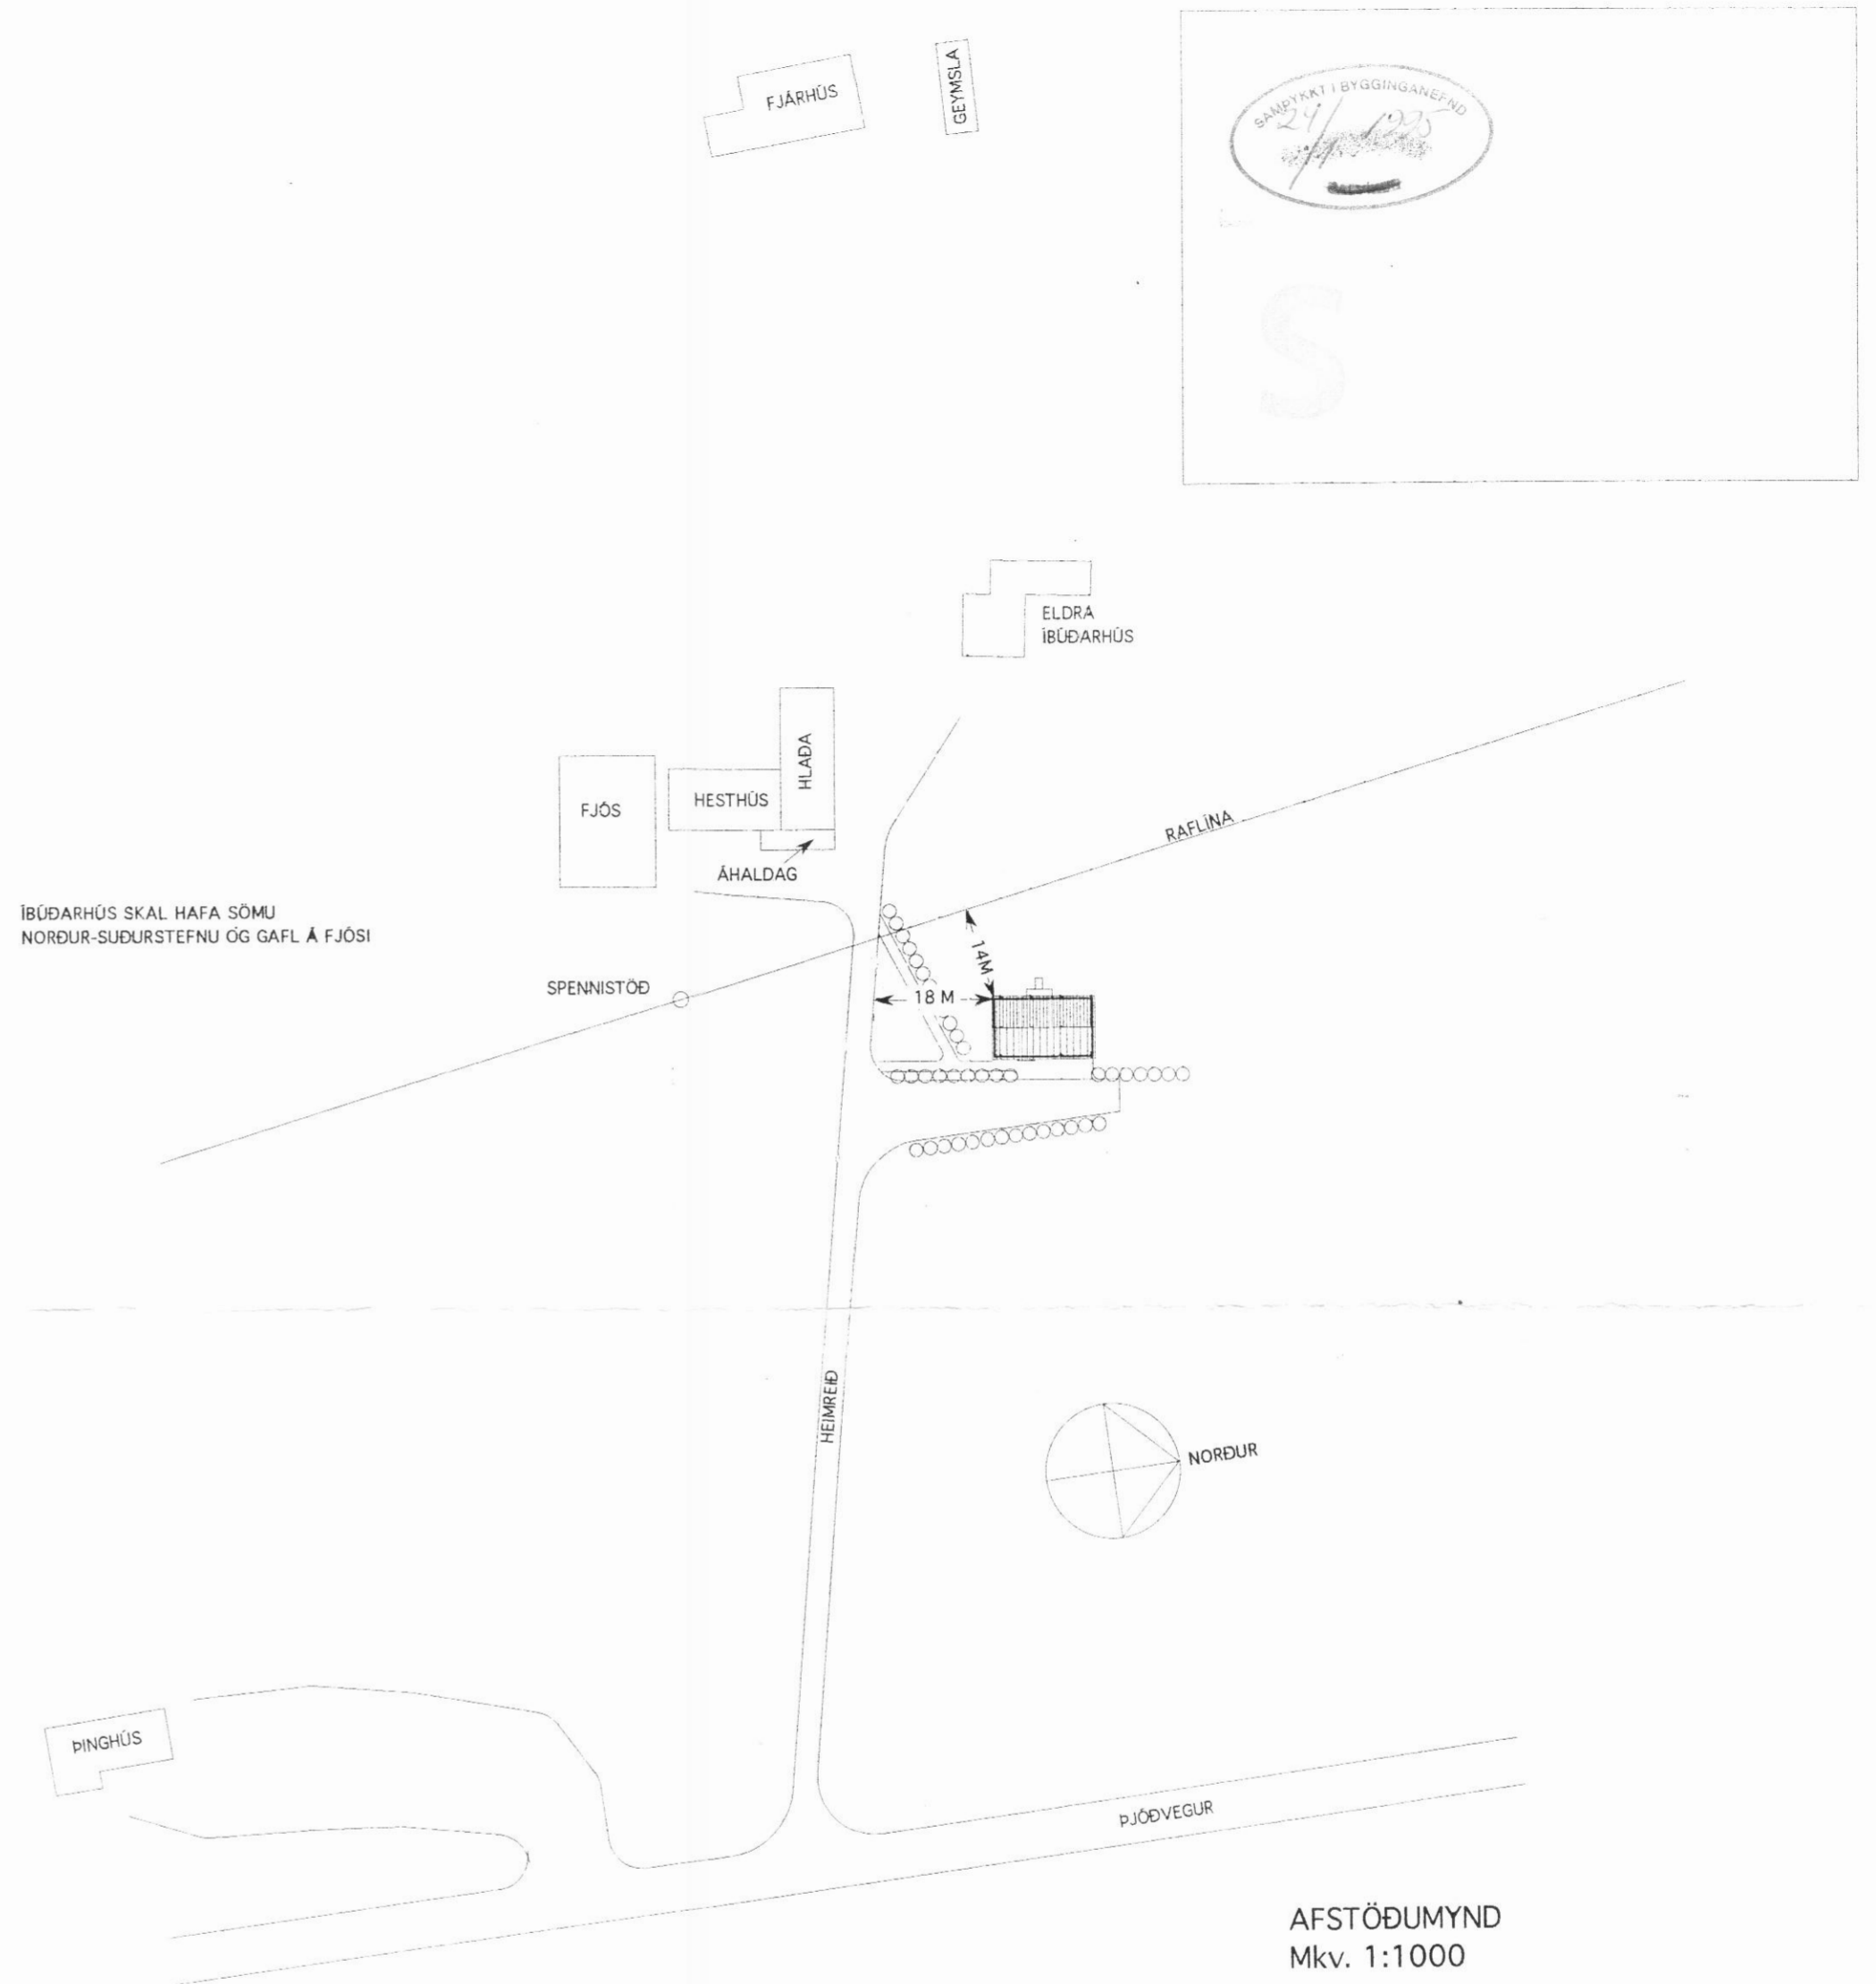

STUTT BYGGINGARLÝSING:
Veggir og gólf hússins eru steinsteyp. Einangrun er steyp inn í veggji kjallara þannig að innra steypubyrði er 12 cm þykkt en ytra byrði 9 cm. Veggir efri hæðar eru steypir á hefðbundin hátt og einangraðir að innan. Loft yfir efri hæð er niðrhengt timburloft, einangrað þannig að þakrymi ofan þess er kalt.

Uppgæfnir hæðarkótar miðast við að aðalainngangur sé 30,0. Húshæð í landi ákv. í samráði við byggingarfulltrúa.

STÆRÐIR:

| | m ² | m ³ |
|------------|----------------|----------------|
| Efri hæð: | 123,7 | 334,0 |
| Neðri hæð: | 122,0 | 307,4 |
| Þakrymi: | 88,8 | |
| Alls: | 245,7 | 730,2 |

GRUND SVARFAÐARDAL
Íbúðarhús

Mkv. 1:100:1000 Dags. 10.7.1994 Aðalteikning nr. 1 af 2

Helgi Már Halldórsson arkitekt faí
Hraunbæ 192 Reykjavík s. 91-67 31 92