





SNIÐ Í HAUGHÚSSÖKKUL LÁGAN
M = 1:20

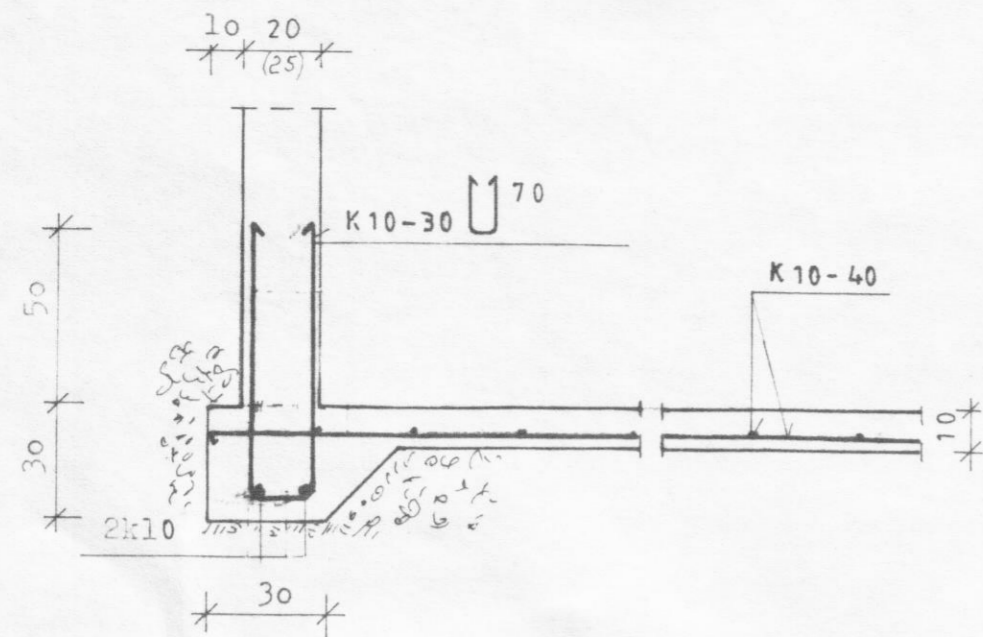

SNIÐ Í HAUGHÚSSÖKKUL HÁAN
M = 1:20

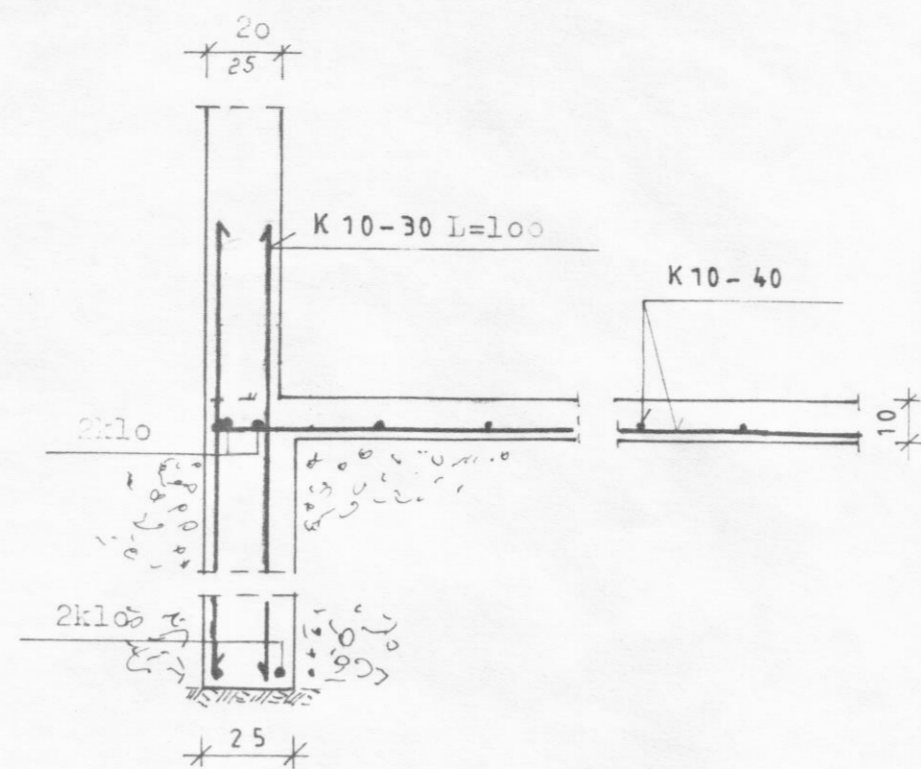

STOD/UNDIRSTADA
M = 1:20

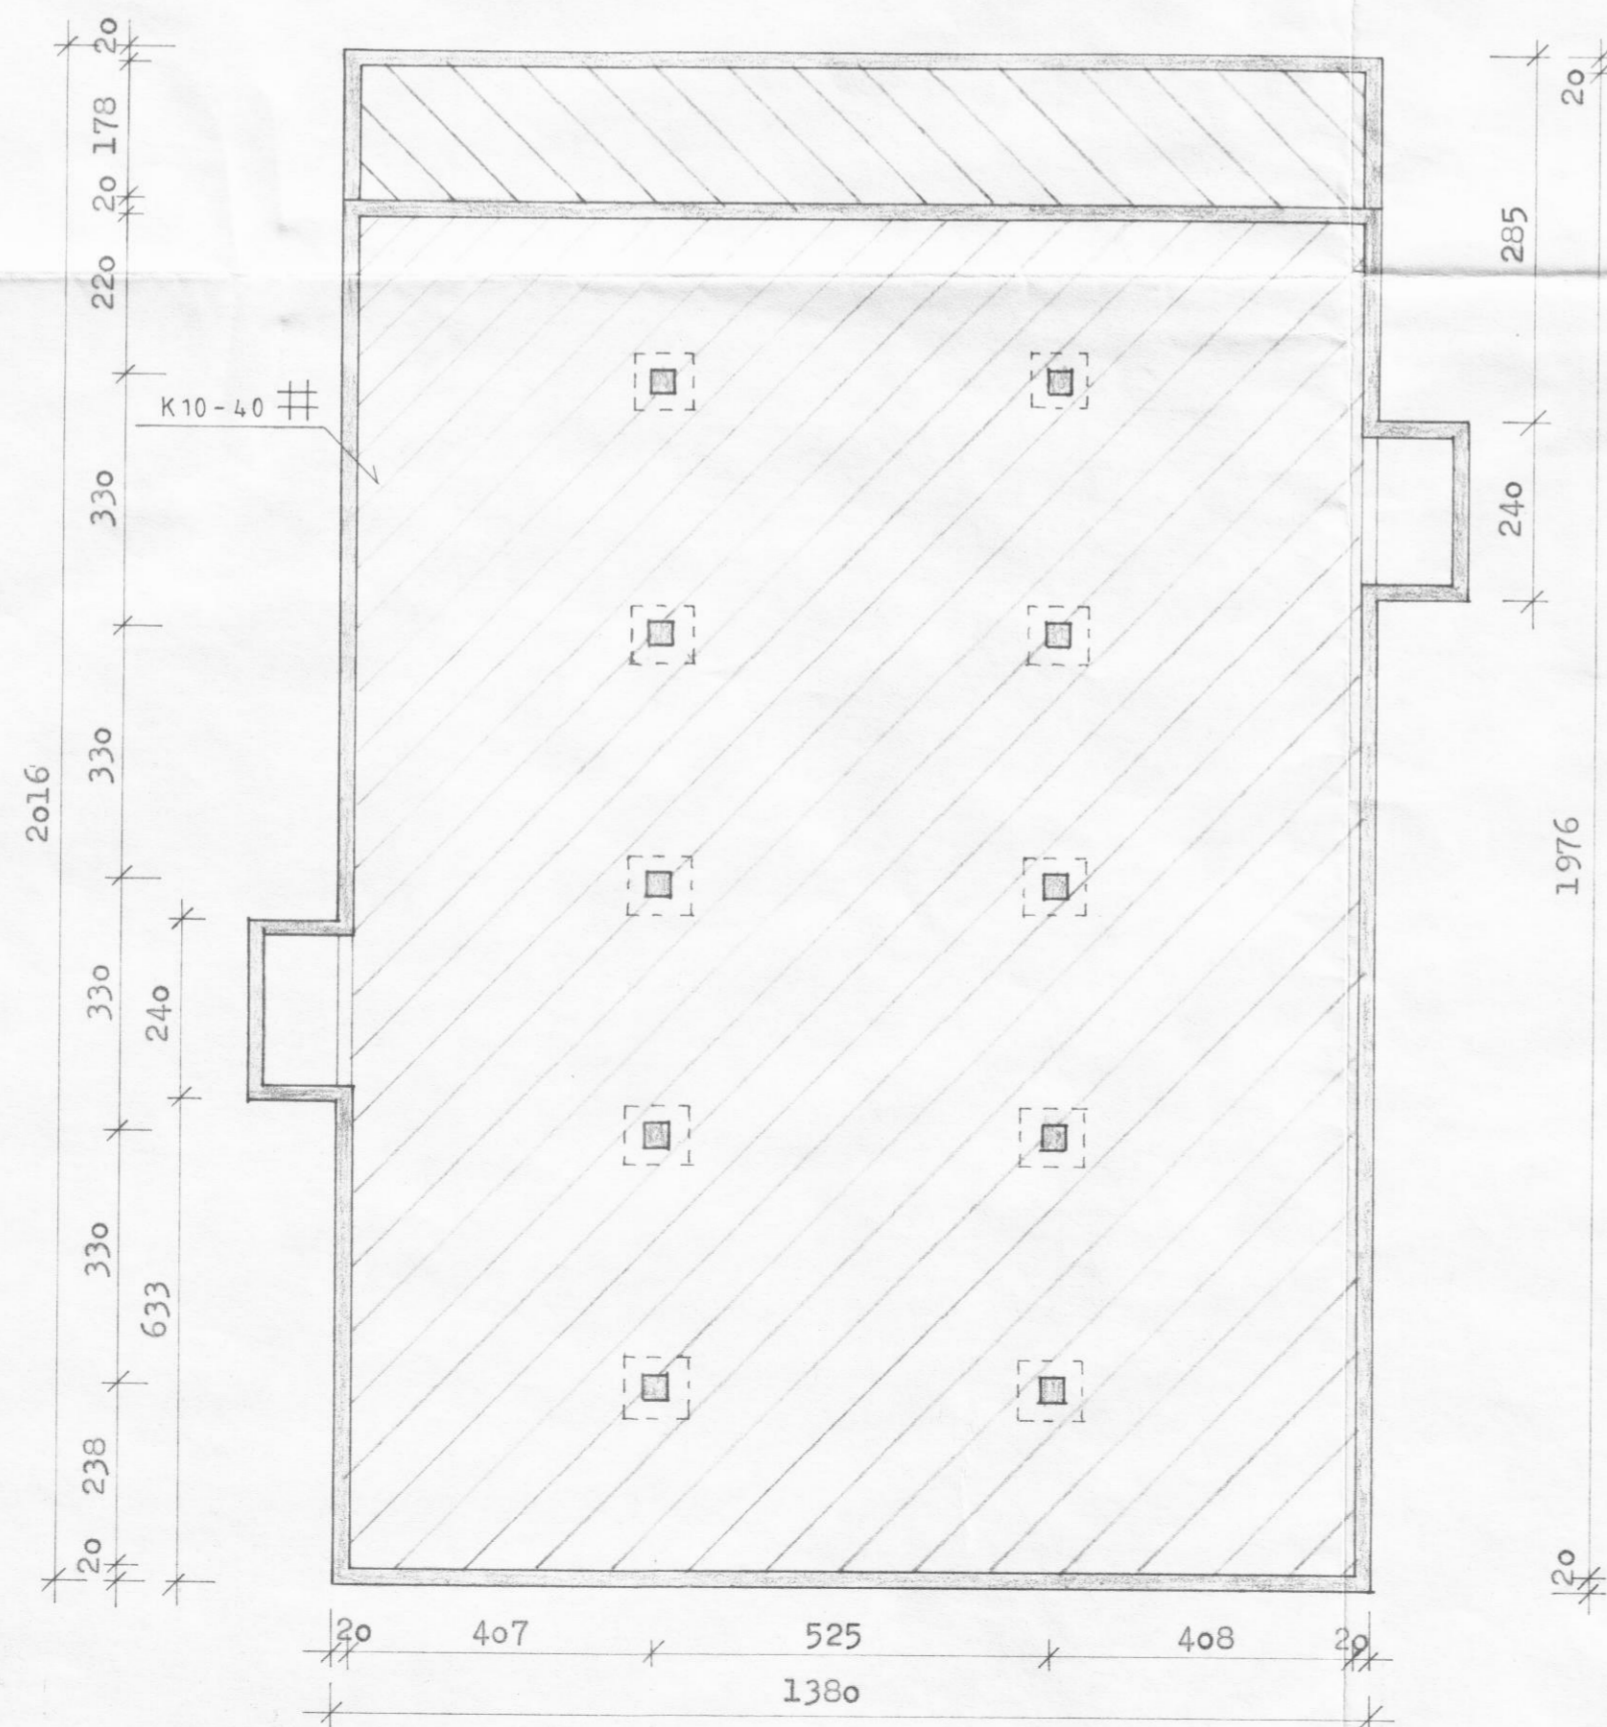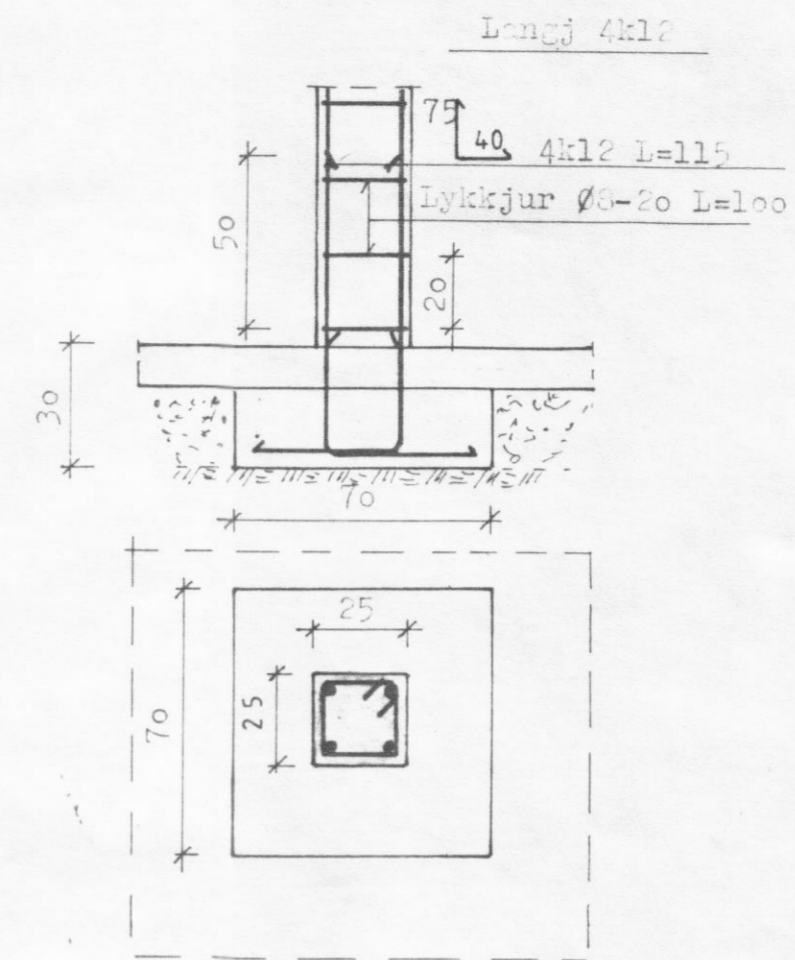

BL BYGGINGASTOFNUN LANDBÚNAÐARINS
LAUGAVEGI 120, REYKJAVÍK, SÍMI 25444

GRUND, Svarfaðardalshreppi, Ey.

FJÓSSTÆKKUN: Haughúsbotn, Sökklar, Undirst.

Pj. Þj. Þj. Þj. Þj. Þj.

TEIKN. NR. 10-5531

BLAD NR. B1

MÆLIKVARDI 1:100, 1:20

DAGSETNING 23.04.1990.

HANNAÐ SS