



HLIDARVEGGIR

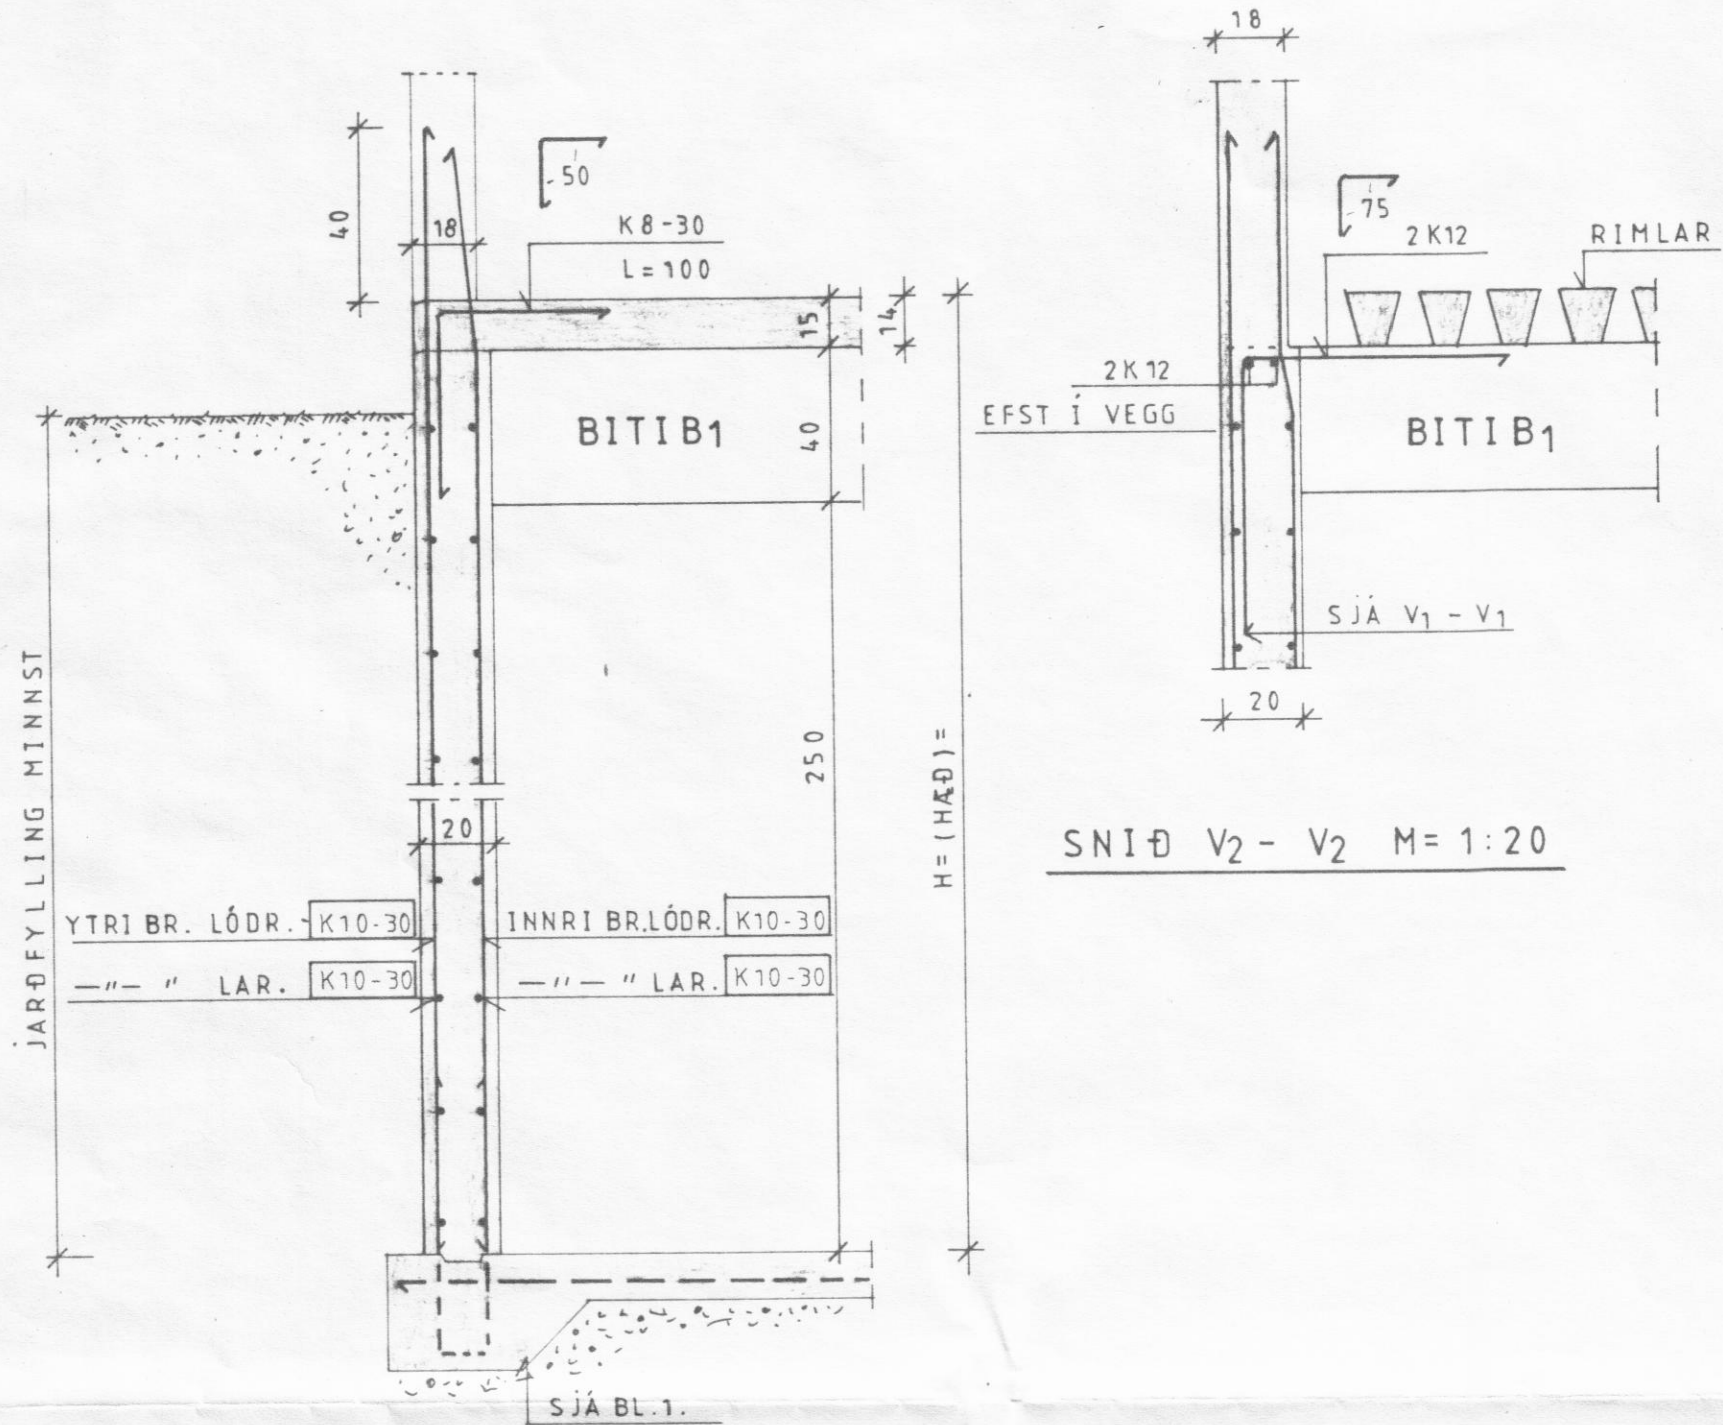


SNID V1 - V1 M=1:20

GAFLVEGGUR

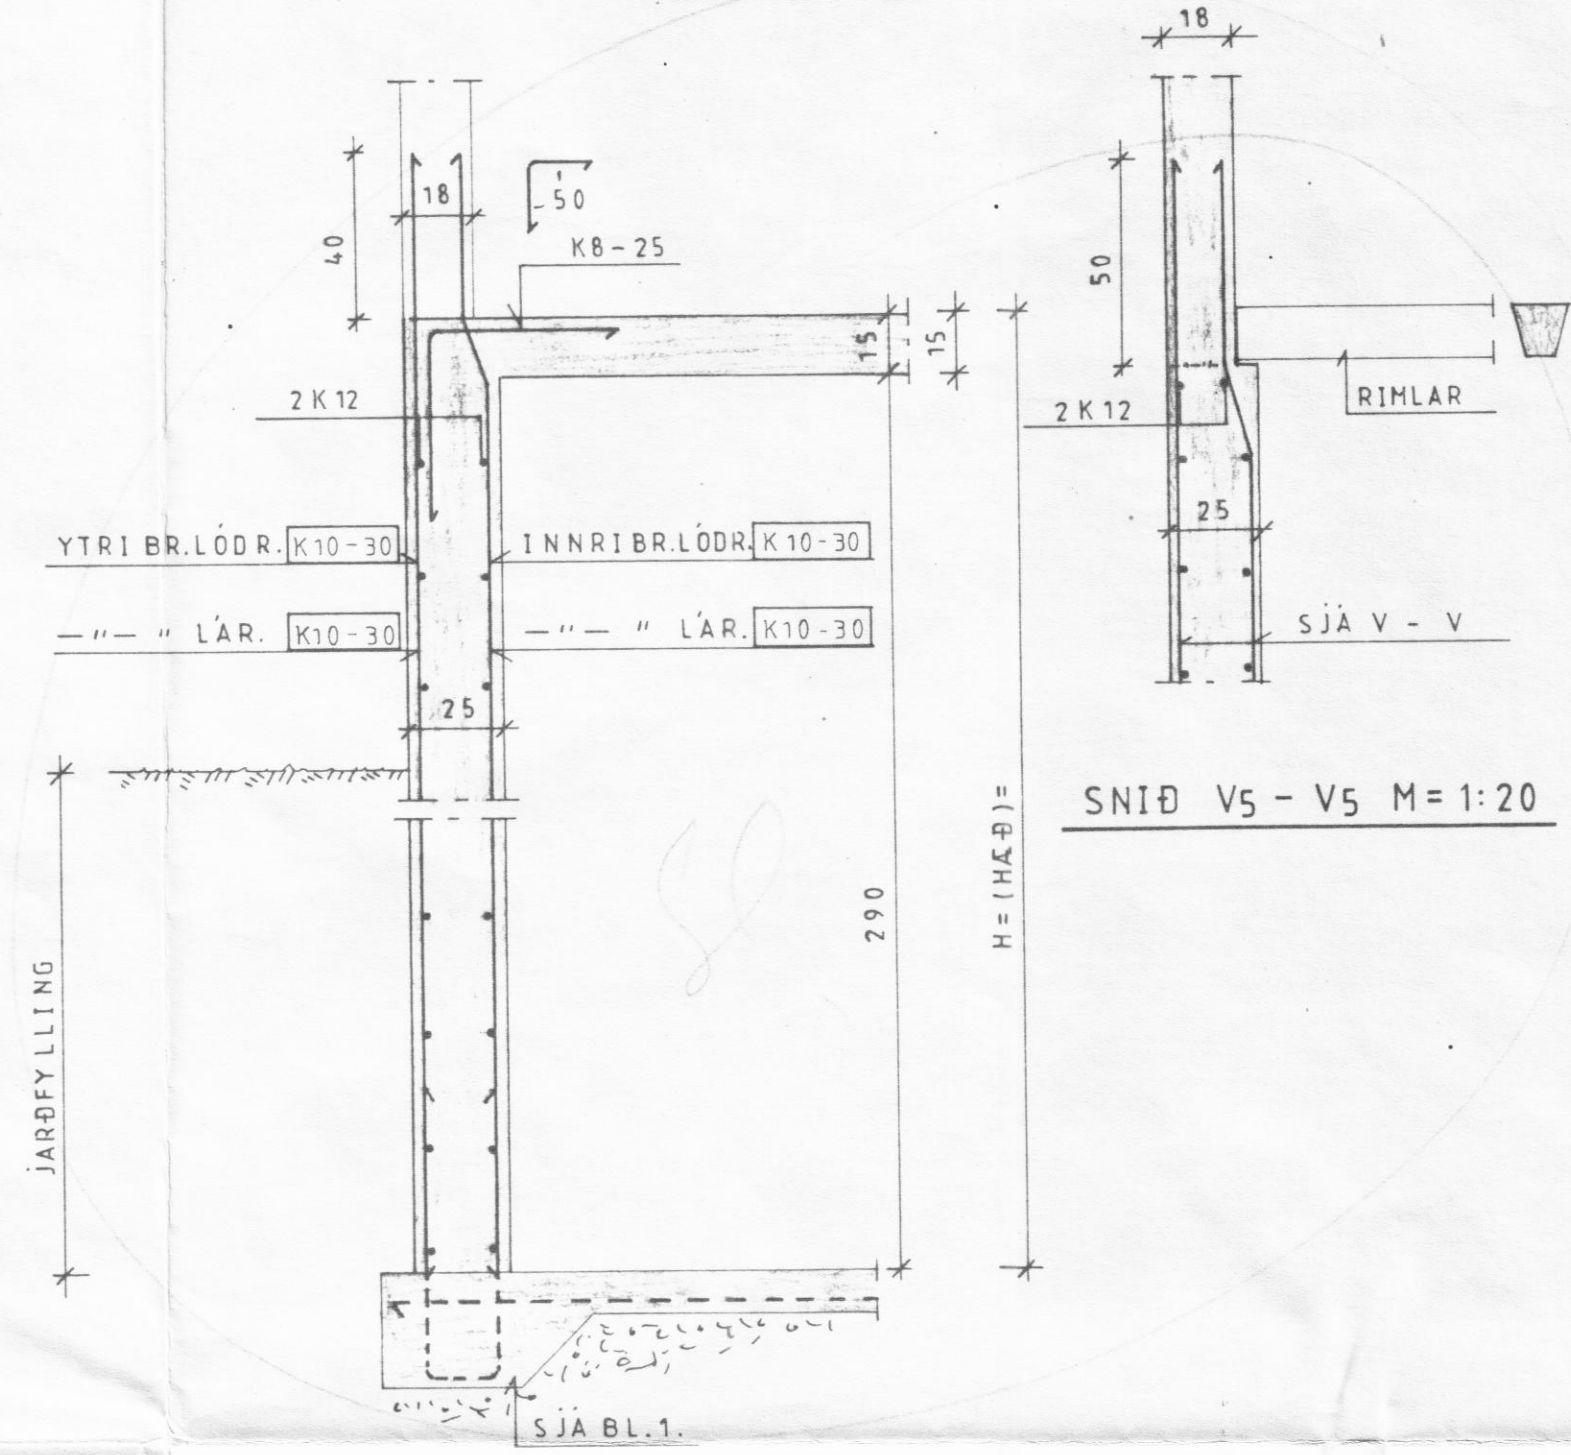

SNID V4 - V4 M=1:20

G AFL NAST HLÖÐU

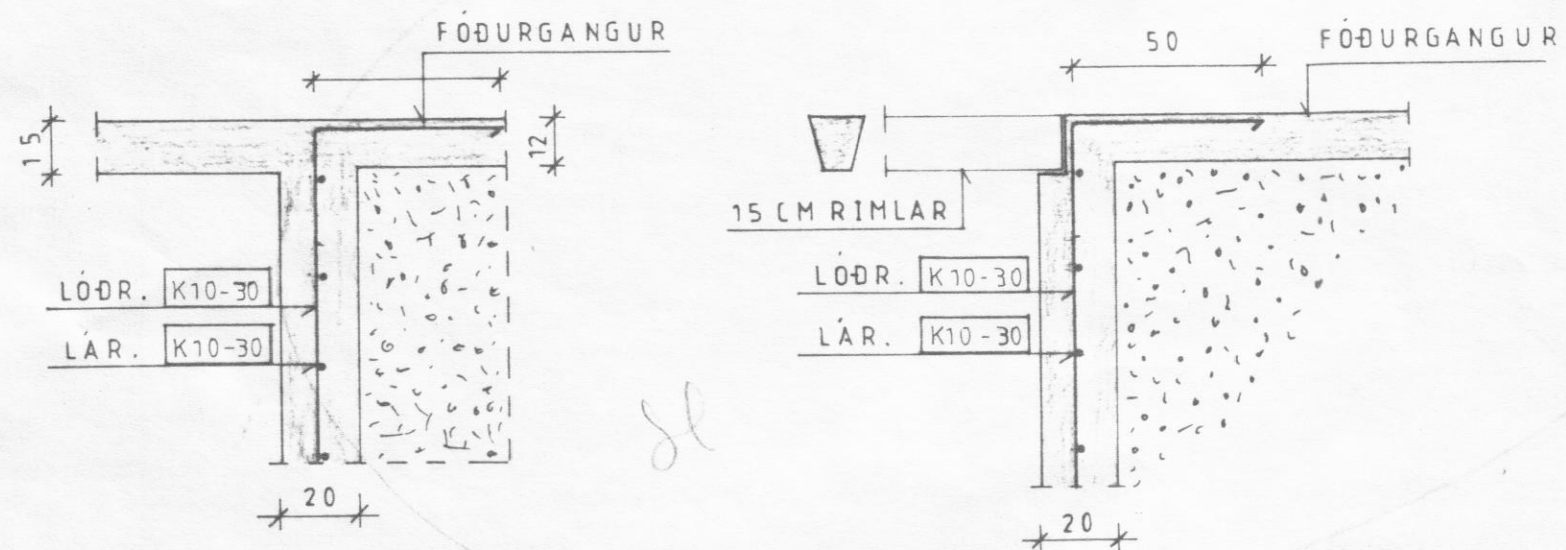


SNID V3 - V3 M=1:20

SNID V - V M=1:20

HORN

LÁRÉTT SNIÐ
M = 1:20

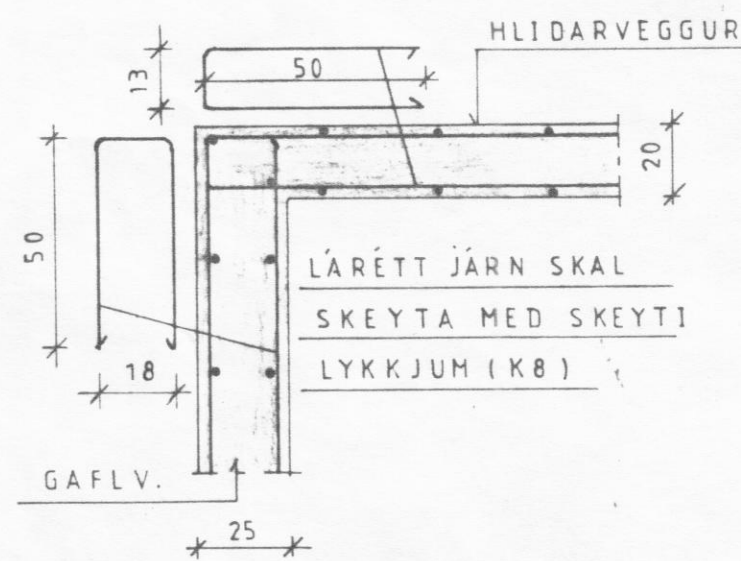

BL BYGGINGASTOFNUN LANDBÚNADARINS
LAUGAVEGI 120, REYKJAVÍK, SÍMI 25444

GRUND, Svarfaðardalshreppi. Ey.
FJÓSTÆKKUN: Snið í vegg.

Ey. Sigvaldur

TEIKN. NR. 10-5531

BLAD NR. B3

MÆLIKVARDI 1:20

DAGSETNING 23.04.1990.

HANNAD SS