



5/2 2000
 WP

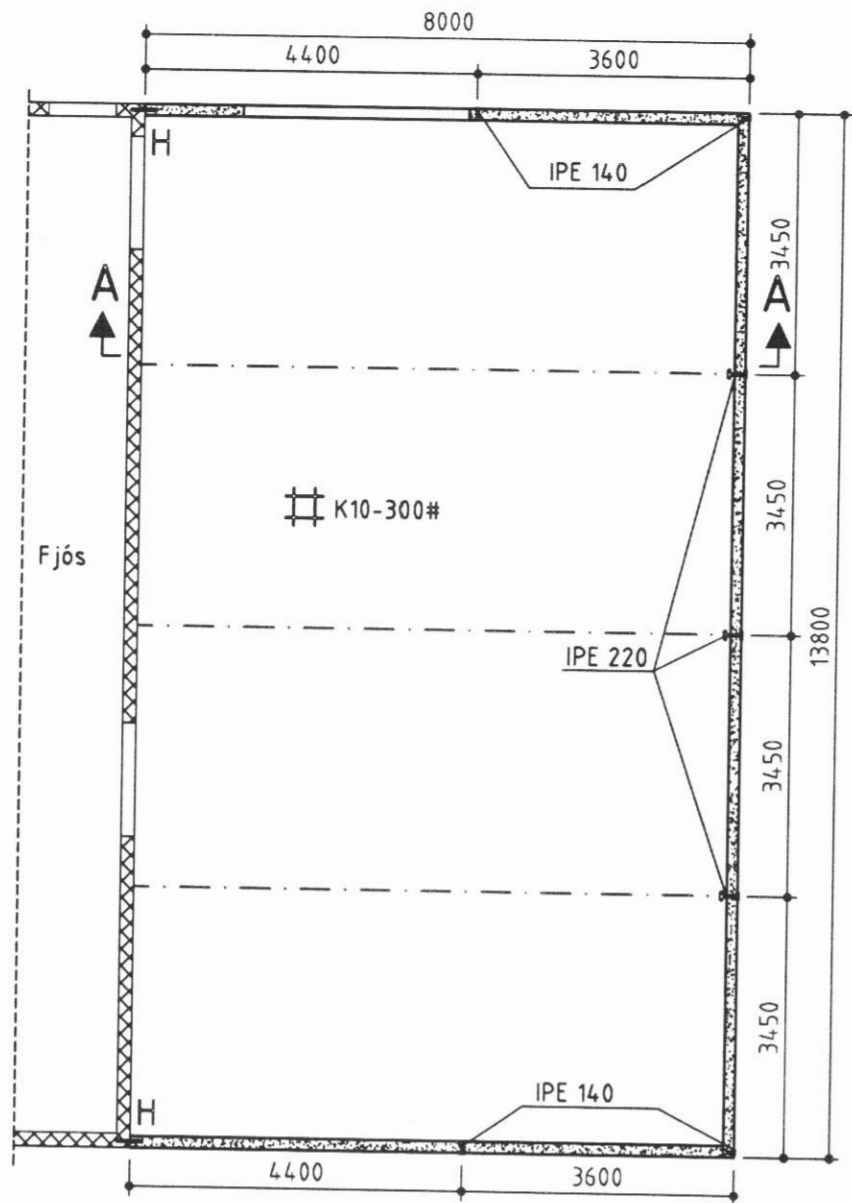


H = K10-300 rekist í hæfilegar borholur


Grunnmynd
 Mkv. 1:100

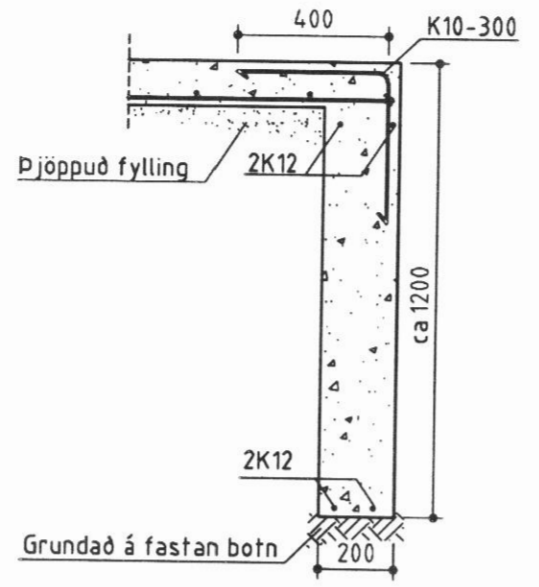




Snið í sökkul
 Mkv. 1:20

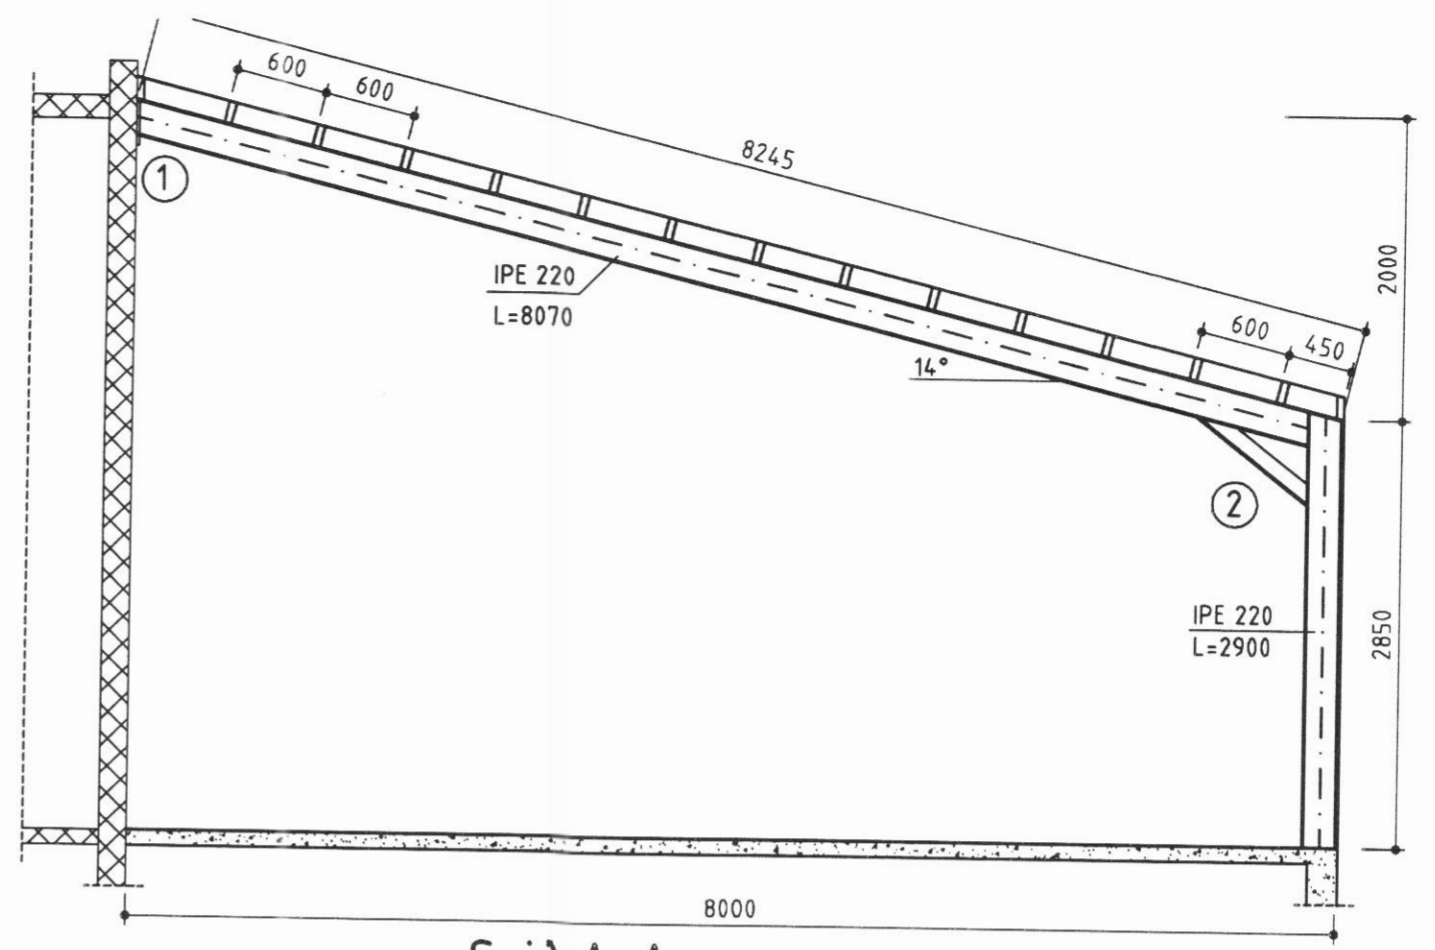

Snið A-A
 Mkv. 1:50

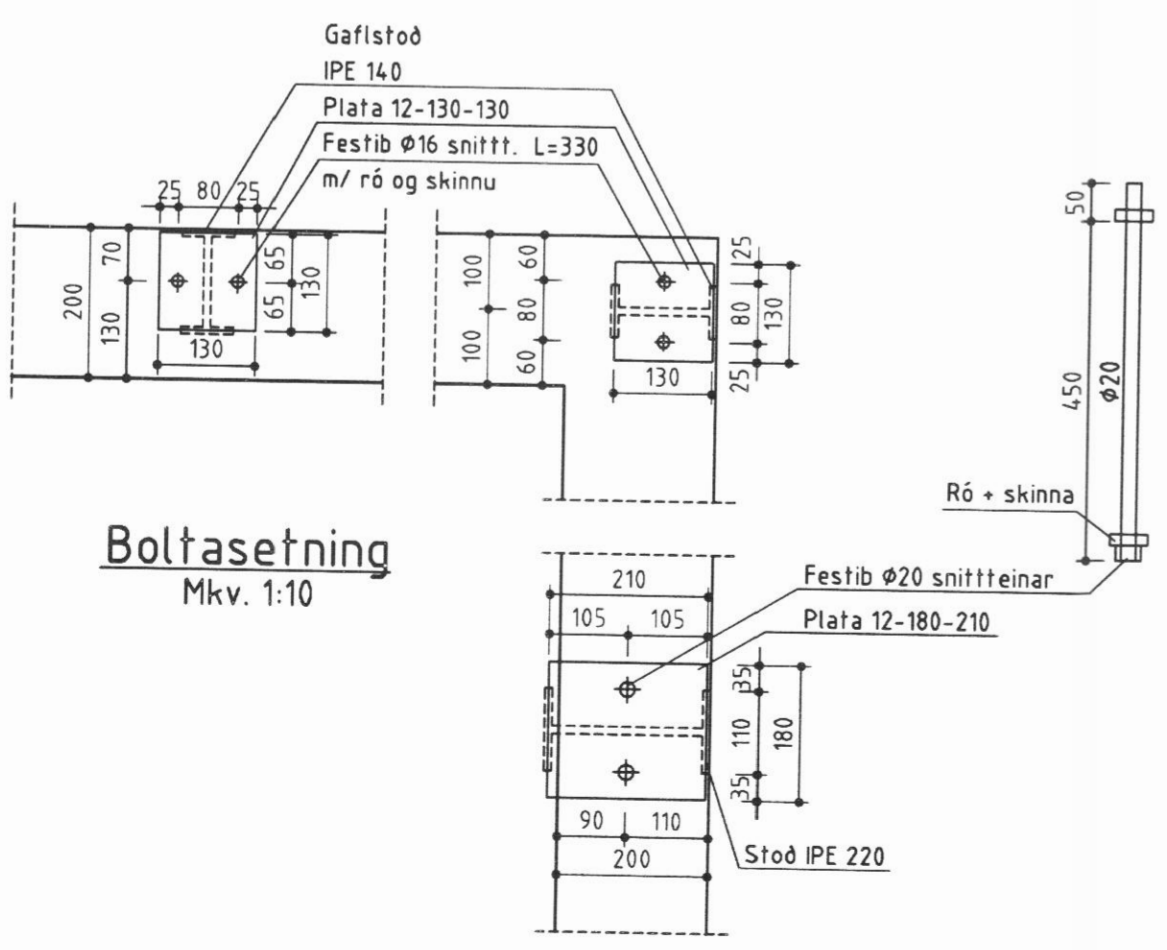

Boltasetning
 Mkv. 1:10

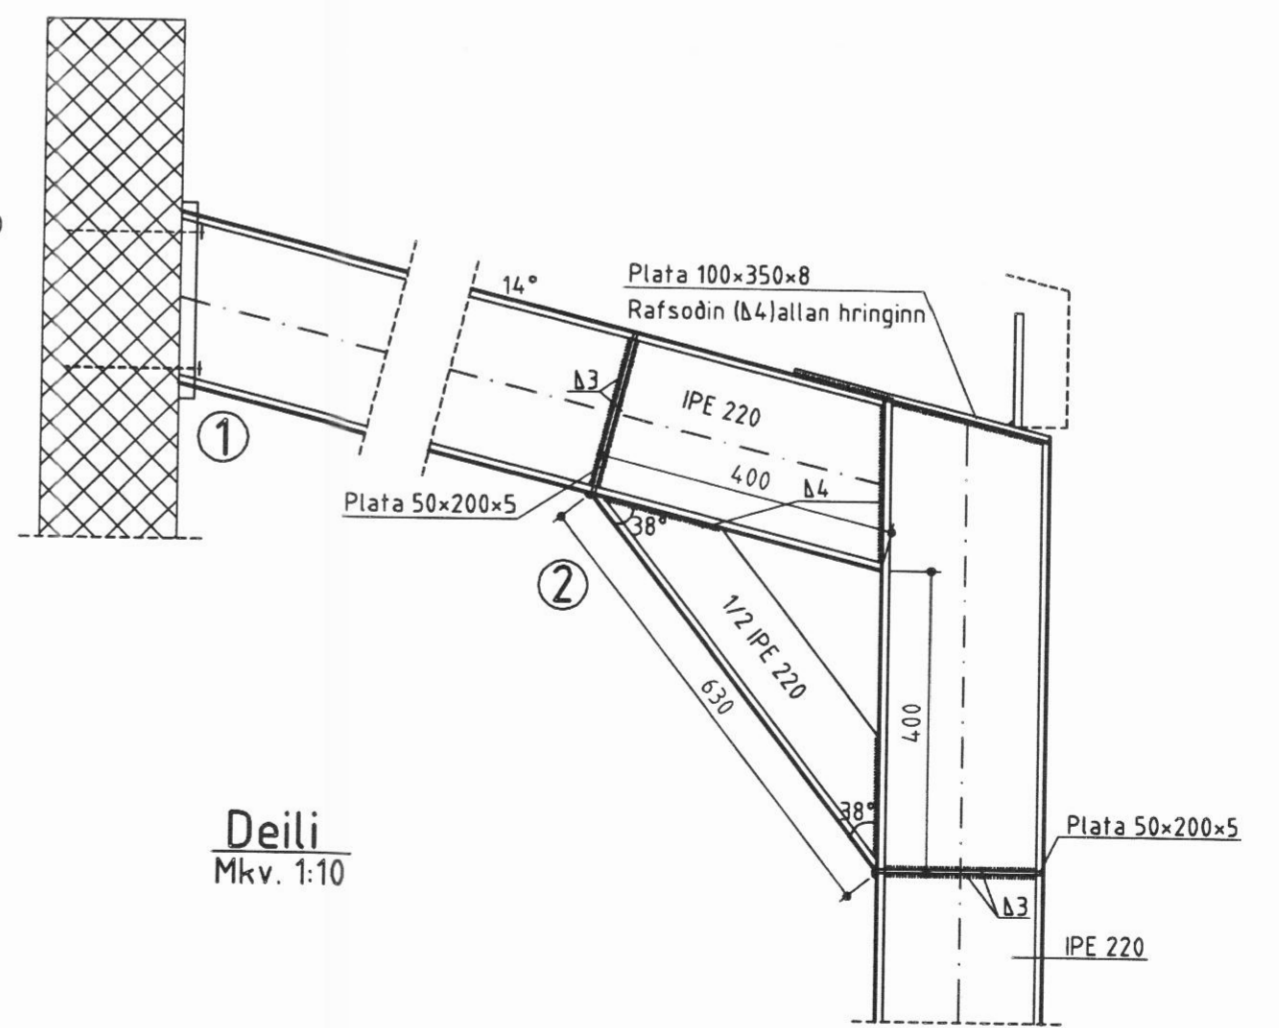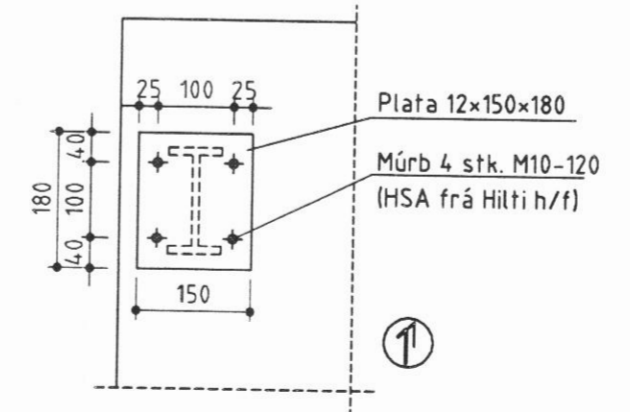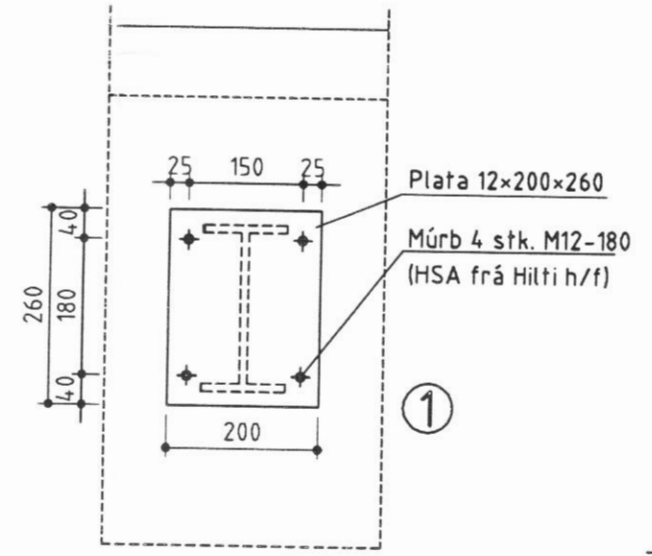

Deili
 Mkv. 1:10

BYGGINGAÞJÓNUSTA BÆNDASAMTAKA ÍSLANDS	Verk nr: 0669-30
BÆNDAHÖLLINNI, HAGATORGI, REYKJAVÍK sími: 5630300	Blað nr: 3 af 4
Grund, Svarfaðardalshr., Eyjafirði	Mkv: 1:10, 1:20, 1:50, 1:100
Fóðuraðstæða við fjós	Dags: 21.06.2000
Grunnmynd, snið, boltasetning, deili	Breytt:
	Hannað: S.S. Teiknað: Ó.Þ.