

AFSTÖDUMYND 1:2000

SKÝRINGAR:
 Staðgreinir: vantar
 Lóðarstærð: 2441m²
 Landnúmer: vantar
 Nýtingarhlutfall: 0,042 (101,8/2441)

Helstu stærðir (BR):
 Birt stærð: D5, m2 D11, m3


MATSHLUTI 1
 Botnplata: 20,36 m³
 1. hæð: 101,8 m² 339,0 m³
 Matshl.all: 101,8m² 339,0 m³

BYGGINGARLÝSING:
 Byggingin er staðsett í norðaustur hluta byggingarreitsins og rotþróin í suðvestur hluta hans í hvarfi frá útsýni úr húsinu. Húsið er staðsteypt ásamt sökklum og botnplötu. Botnplata er einangruð með 75 mm plasteinangrun og sökklar með 50 mm sökkuleinangrun að utan. Útveggir eru eru einangraðir að utan með 100 mm steinull þá vindpappi og yst báruól plötur með innbrenndum lit. Klæðning er fest með vinklum og T- burðarprófilum. Þak lægri byggingar er einhalla, hefðbundin uppbygging nema hvað 2 lög af pappa eru undir bárujárnri þar sem hallinn er undir 14°, loftað milli gaffla. Aðal þak er borið af límtrébitum sem aðal burður, þá sperrum þar á milli, borðaklæðning, pappi og yst bárujárn.

INNRA SKIPULAG HÚSANA:
 Gengið er inn í anddyri aðalhúss úr austri. Þar inn af eru auk andyris, þrjú svefnherbergi og baðherbergi. Þar inn af er opið rými sem inniheldur opið rými til vinstri er eldhús og borðstofa, til hægri stofa. Frá borðstofu, stofu og eldhúsi er hægt að ganga út á lóð einnig úr hjónaherbergi á gaffli. Verður gerð grein fyrir handriðum á sérteikningu sem skilad verður til byggingarfulltrúa.

SKIPULAG LÓÐAR:
 Aðkoma akandi umferðar er frá þjóðvegi upp heimreið og að norðaustur hluta lóðarinnar. Þar eru 2 bílastæði. Þar verður einnig sorpgeymsla við aðkeyrslu.

Kólinunartölur:
 Þak: 0,2 W/m²K
 Útveggur: 0,4 W/m²K
 Gluggar: 2,0 W/m²K
 Gólf á fyllingu: 0,3 W/m²K
 Útveggir, vegið meðaltal: 0,85 W/m²K

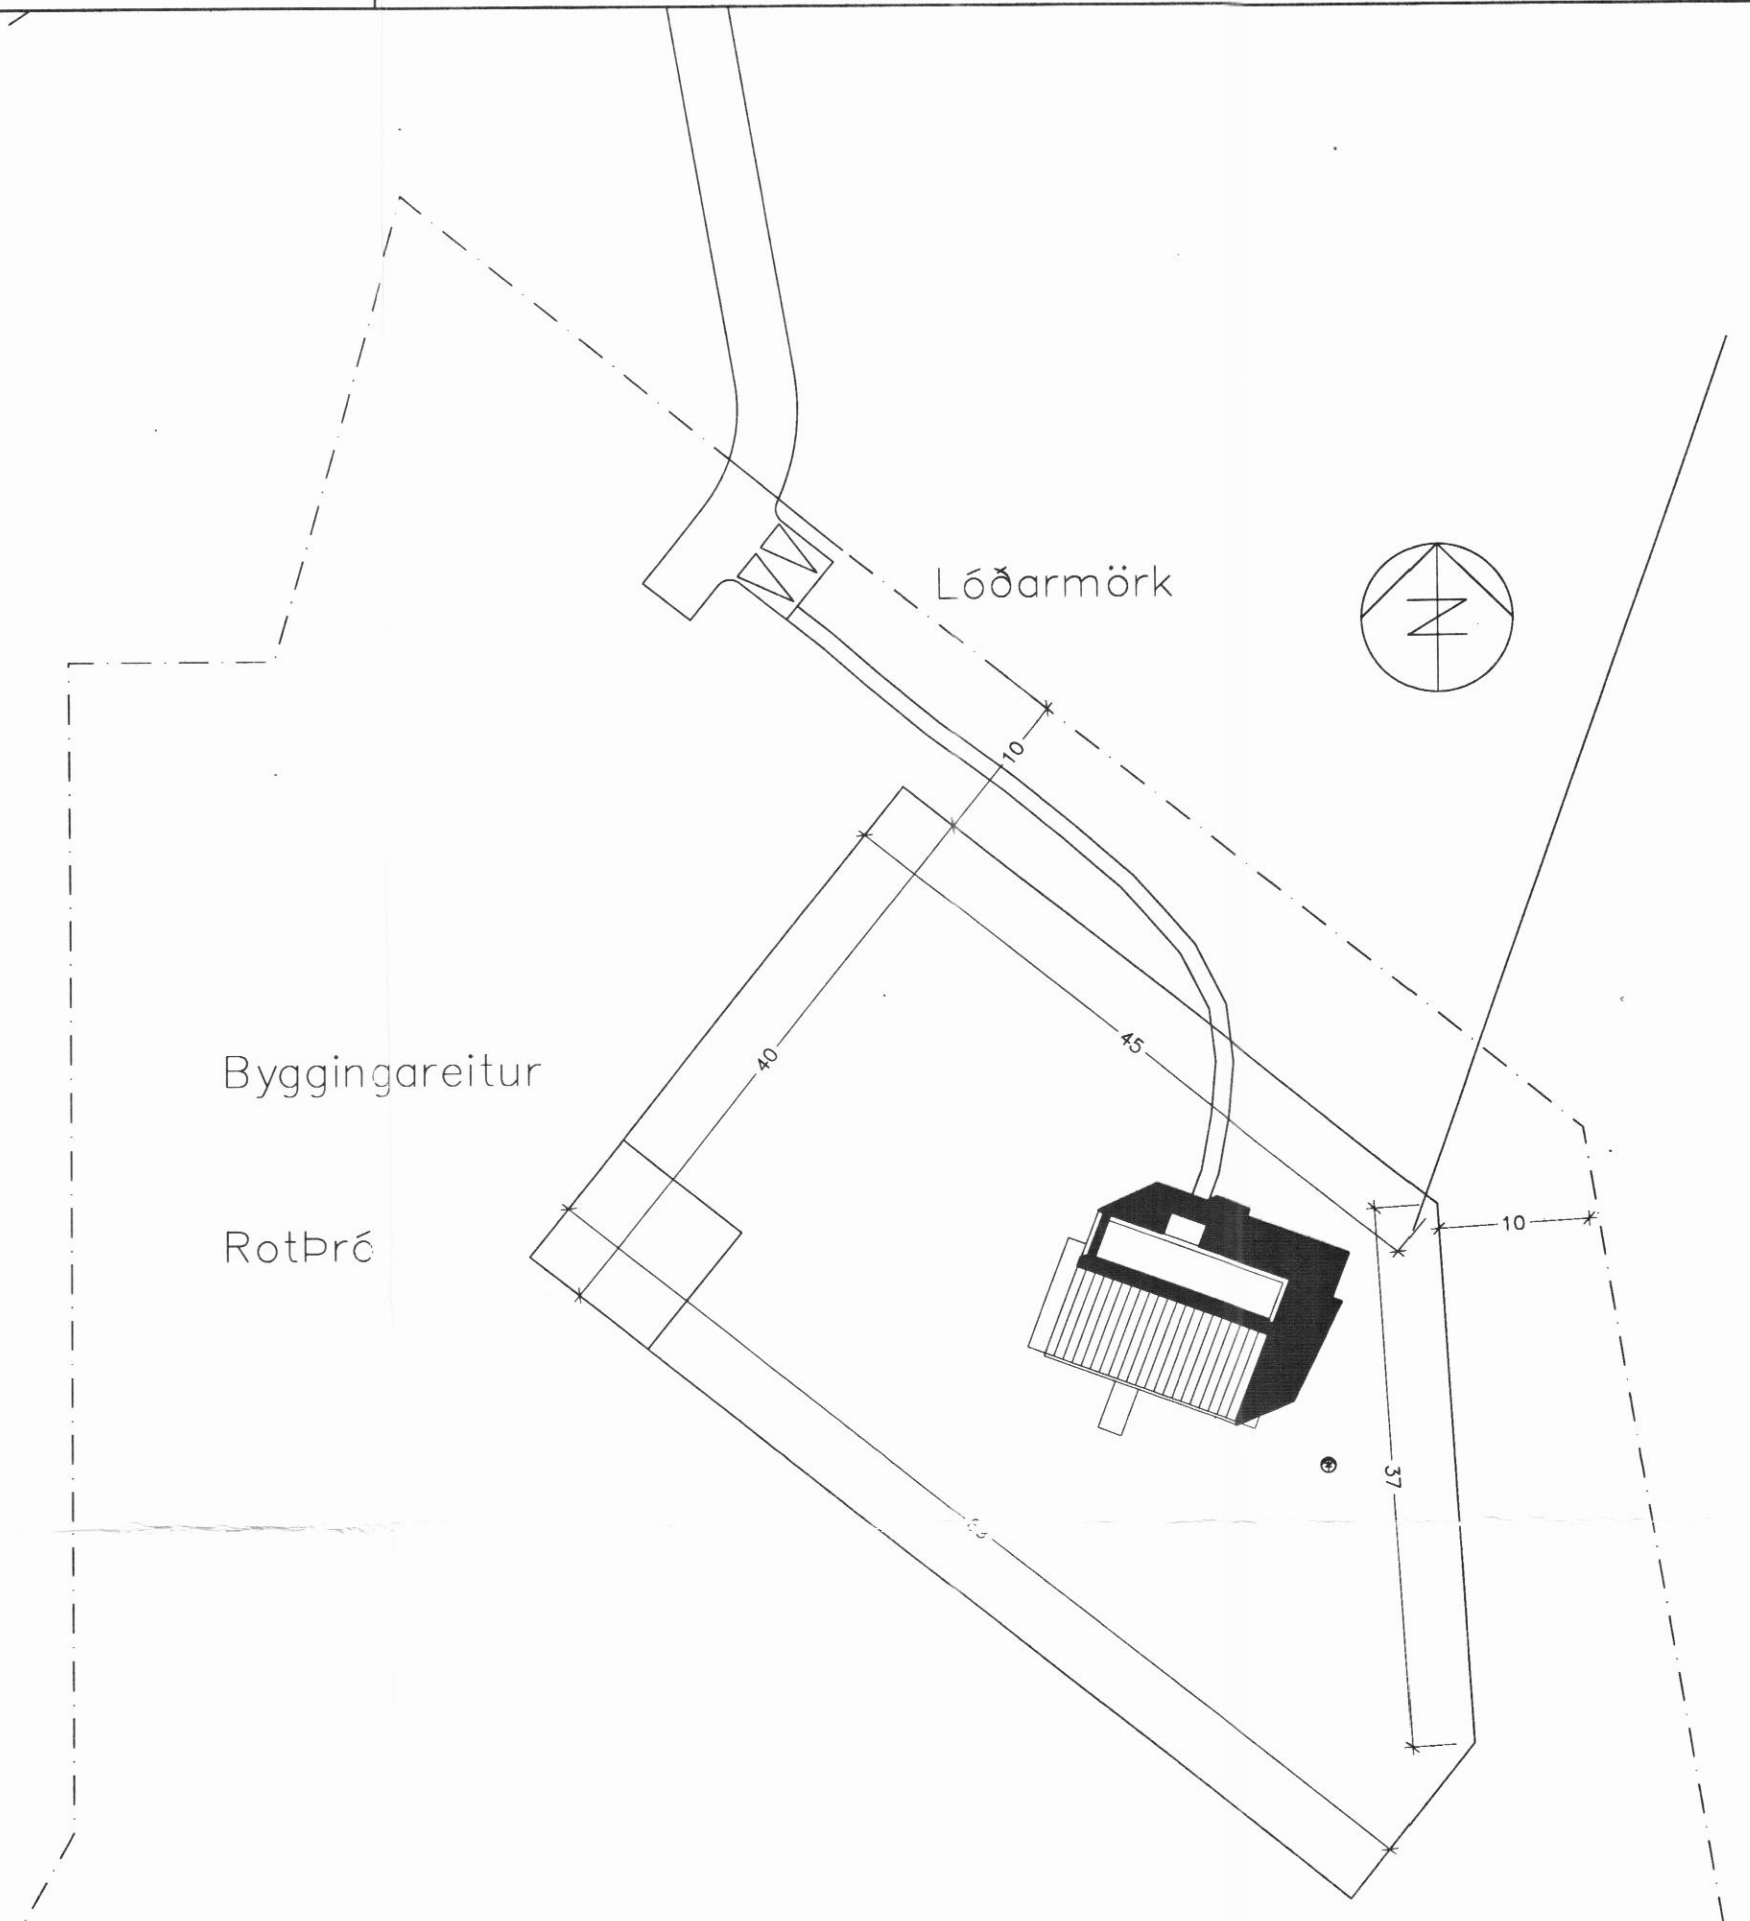


AFSTÖDUMYND 1:500

Skriða
 lóðarstærð
 1.9 ha



11/6 2005
 Wínbjörg Gunnarsson

C:
 B:
 A:
 BREYTINGAR: DAGS:

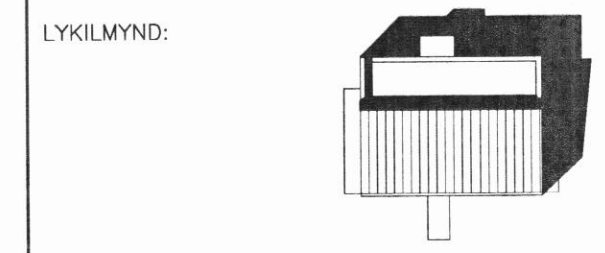

ADALUPPDRATTUR

VERK:
 SUMARHÚS AÐ SKRÍÐU Í LANDI GRAFAR SVARFADARDAL
 AFSTÖDUMYND-GRUNNMYND
 VERK: Svar 0520
 KVARDI: 1:500/1:2000 TEIKNAD: Jbb
 DAGS: 26.05.2005 SKRÁ: 0520 Grunnar.dwg

ÚTI INNI

ARKITEKTAR
 ÞINGHOLTSSTRÆTI 27 101 REYKJAVÍK
 Símar 5527660 & 5627660 FAX 5527661
 NETFANG ui@ui.is
 VEFANG http://www.ui.is
 BALDUR Ó. SVAVARSSON ARKITEKTAR FAI
 120357-5149
 JÓN ÞÓR ÞORVALDSSON ARKITEKTAR FAI
 021256-7579
 TEIKNINGANR: **100** BREYTING: