



Flugna-/snjónet
Loftun þaks
9 mm vatnslímdur krossviður

2 mm ál samliitt öðrum flasingum
Loftunarbíl
Þaksperra, sjá teikningar verkfræðings
Listar til afréttingar
Útigips/álkleðning?

Burðargrind 2" x 6"
100 mm steinullareinangrun
Rakavörn, þolplast eða sbr.
22 mm afréttingargrind
13 mm gipskleðning

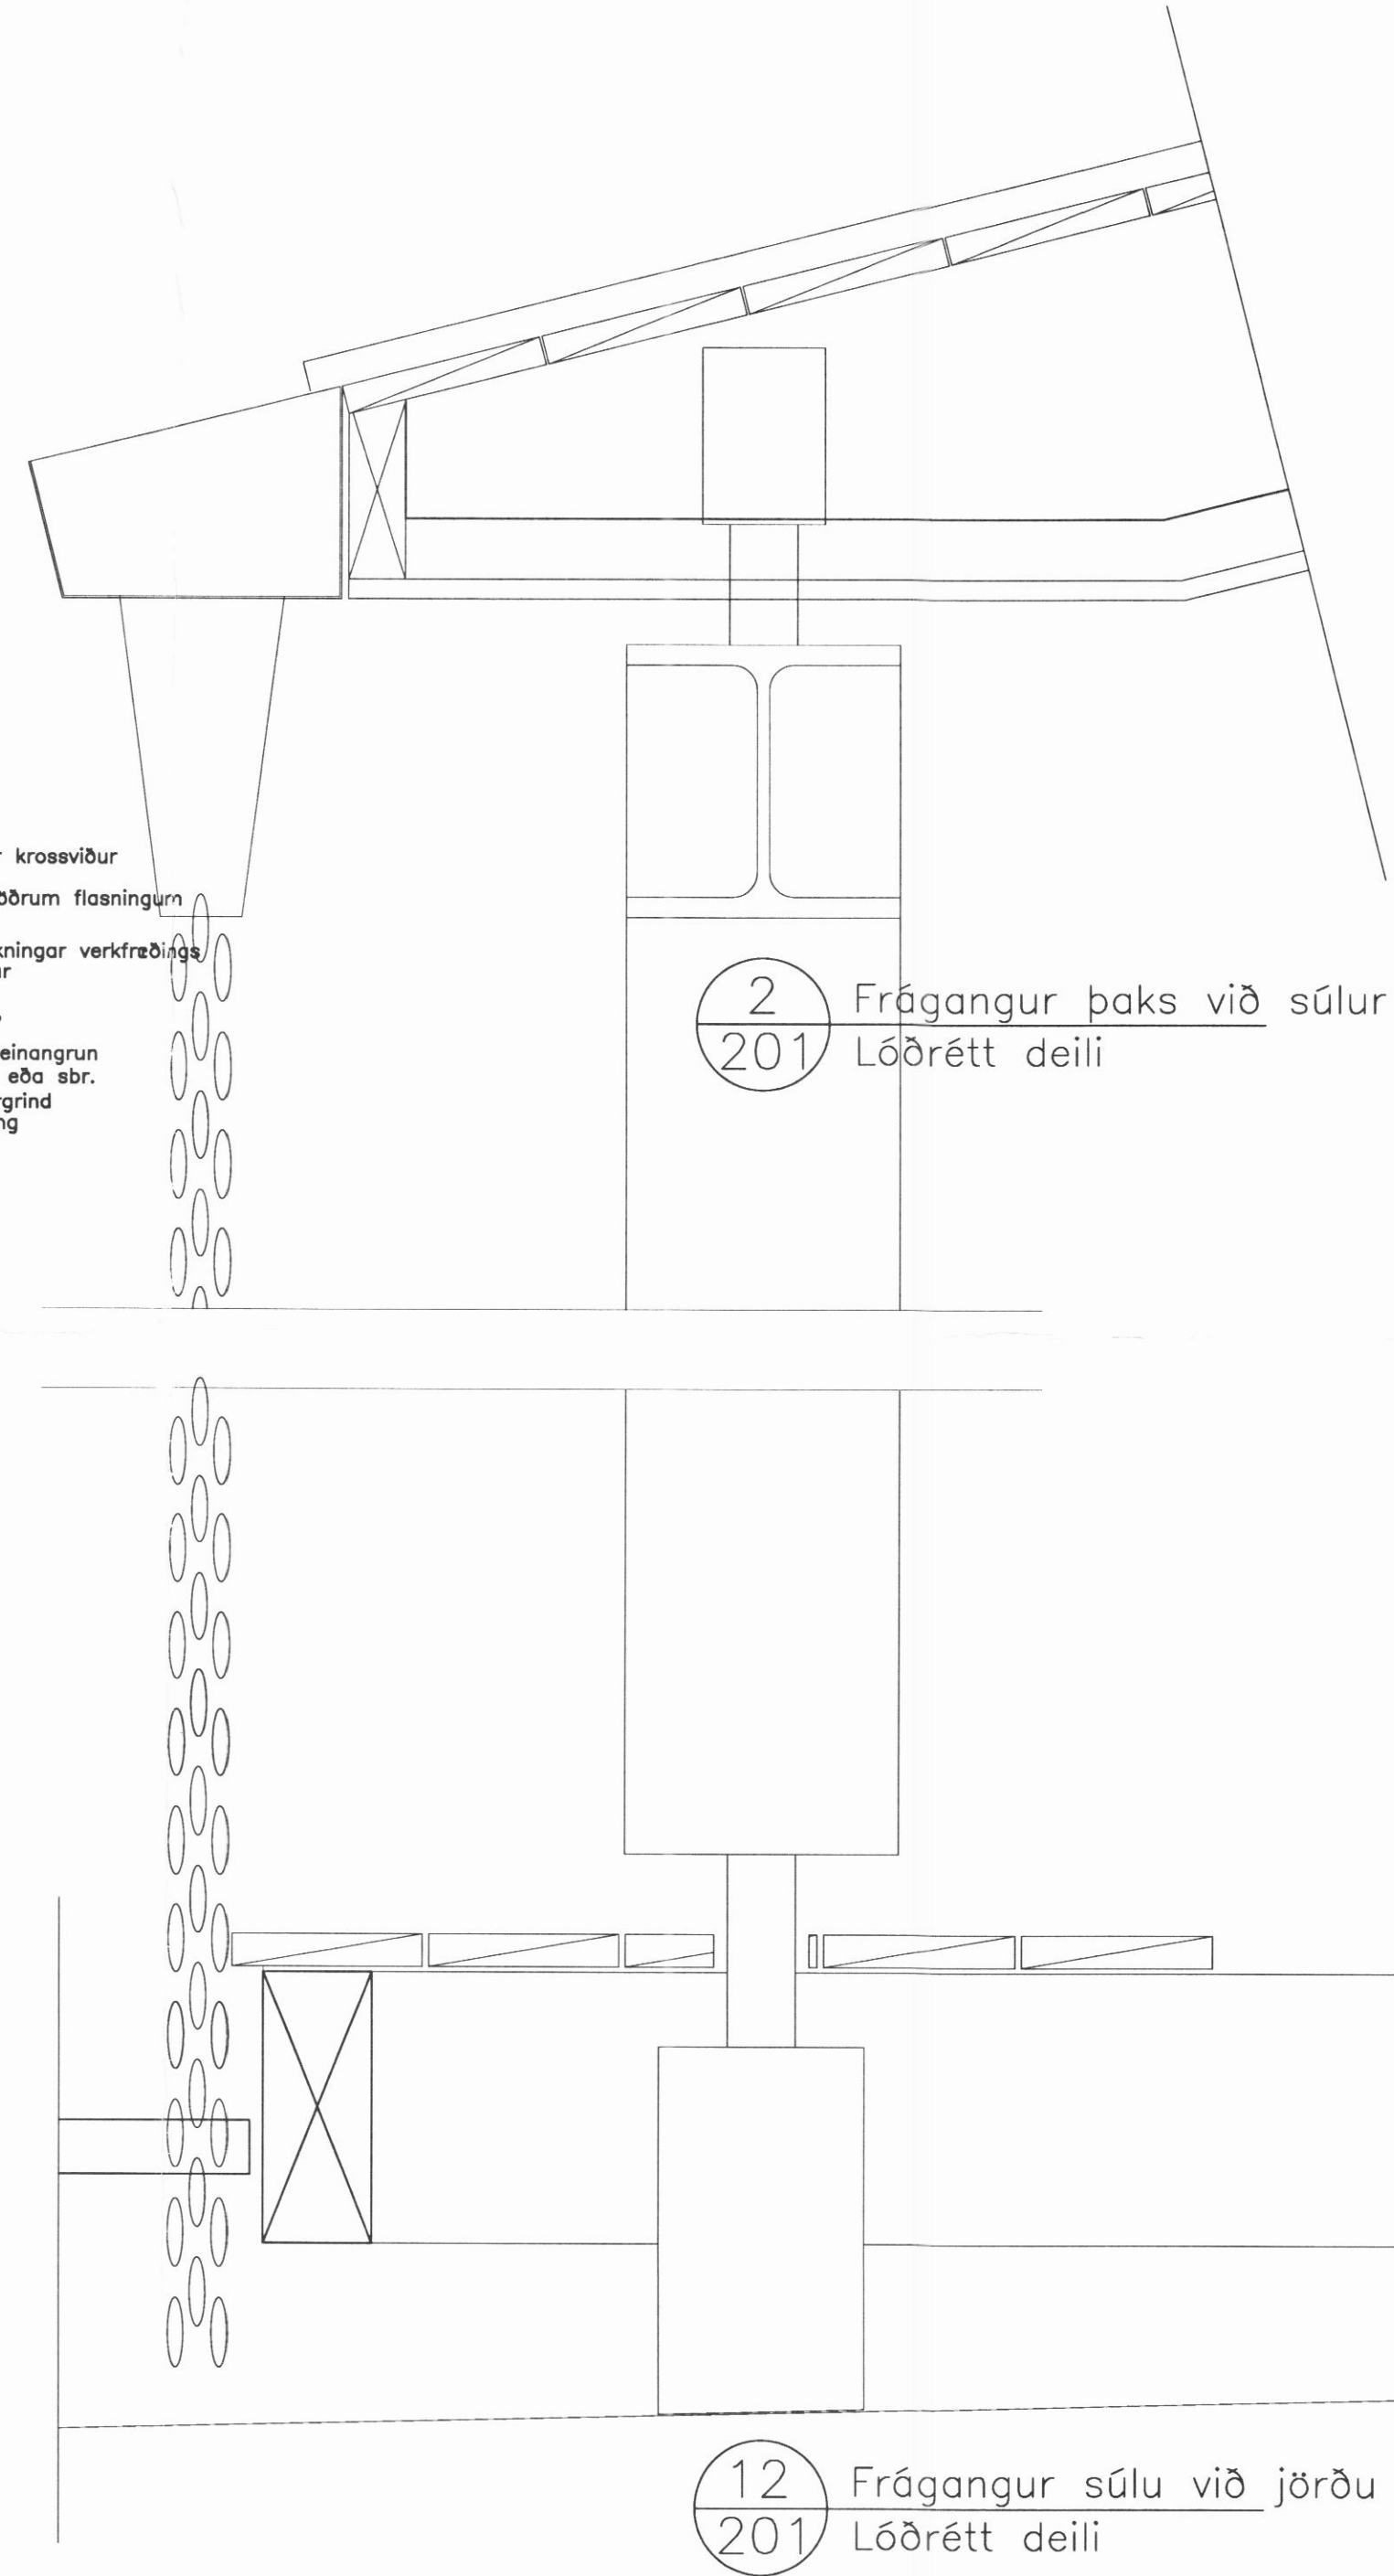

C:
B:
A:
BREYTINGAR: DAGS:

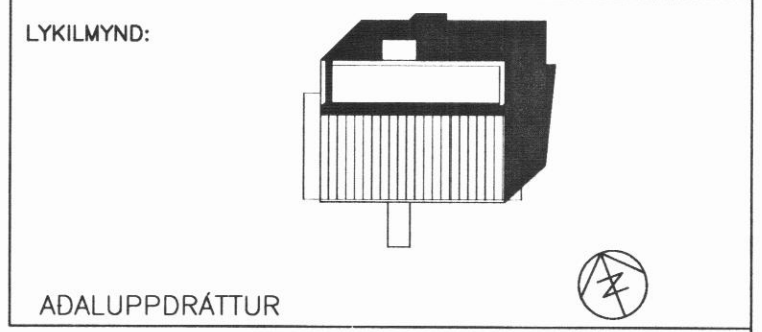

VERK:
SUMARHÚS, SKRIDA Í LANDI GRAFAR
SVARFADARDAL
SÉRHLUTAR LÓDRÉTTIR

VERK: Svar 0520
KVARDI: 1:5 TEIKNAD: JÞÞ
DAGS: 22.06.2005 SKRÁ: 0520 Grunnar.dwg

ÚTI INNI

ARKITEKTAR

ÞINGHOLTSSTRÆTI 27 101 REYKJAVÍK
SÍMAR 5527660 & 5627660 FAX 5527661
NETFANG ui@ui.is
VEFFANG http://www.ui.is

BALDUR Ó. SVAVARSSON ARKITEKTAR FA
120357-5149

JÓN ÞÓR ÞORVALDSSON ARKITEKTAR FA
021256-7579

TEIKNINGANR: **301** BREYTING: