




Undirskrift hönnunarstjóra:

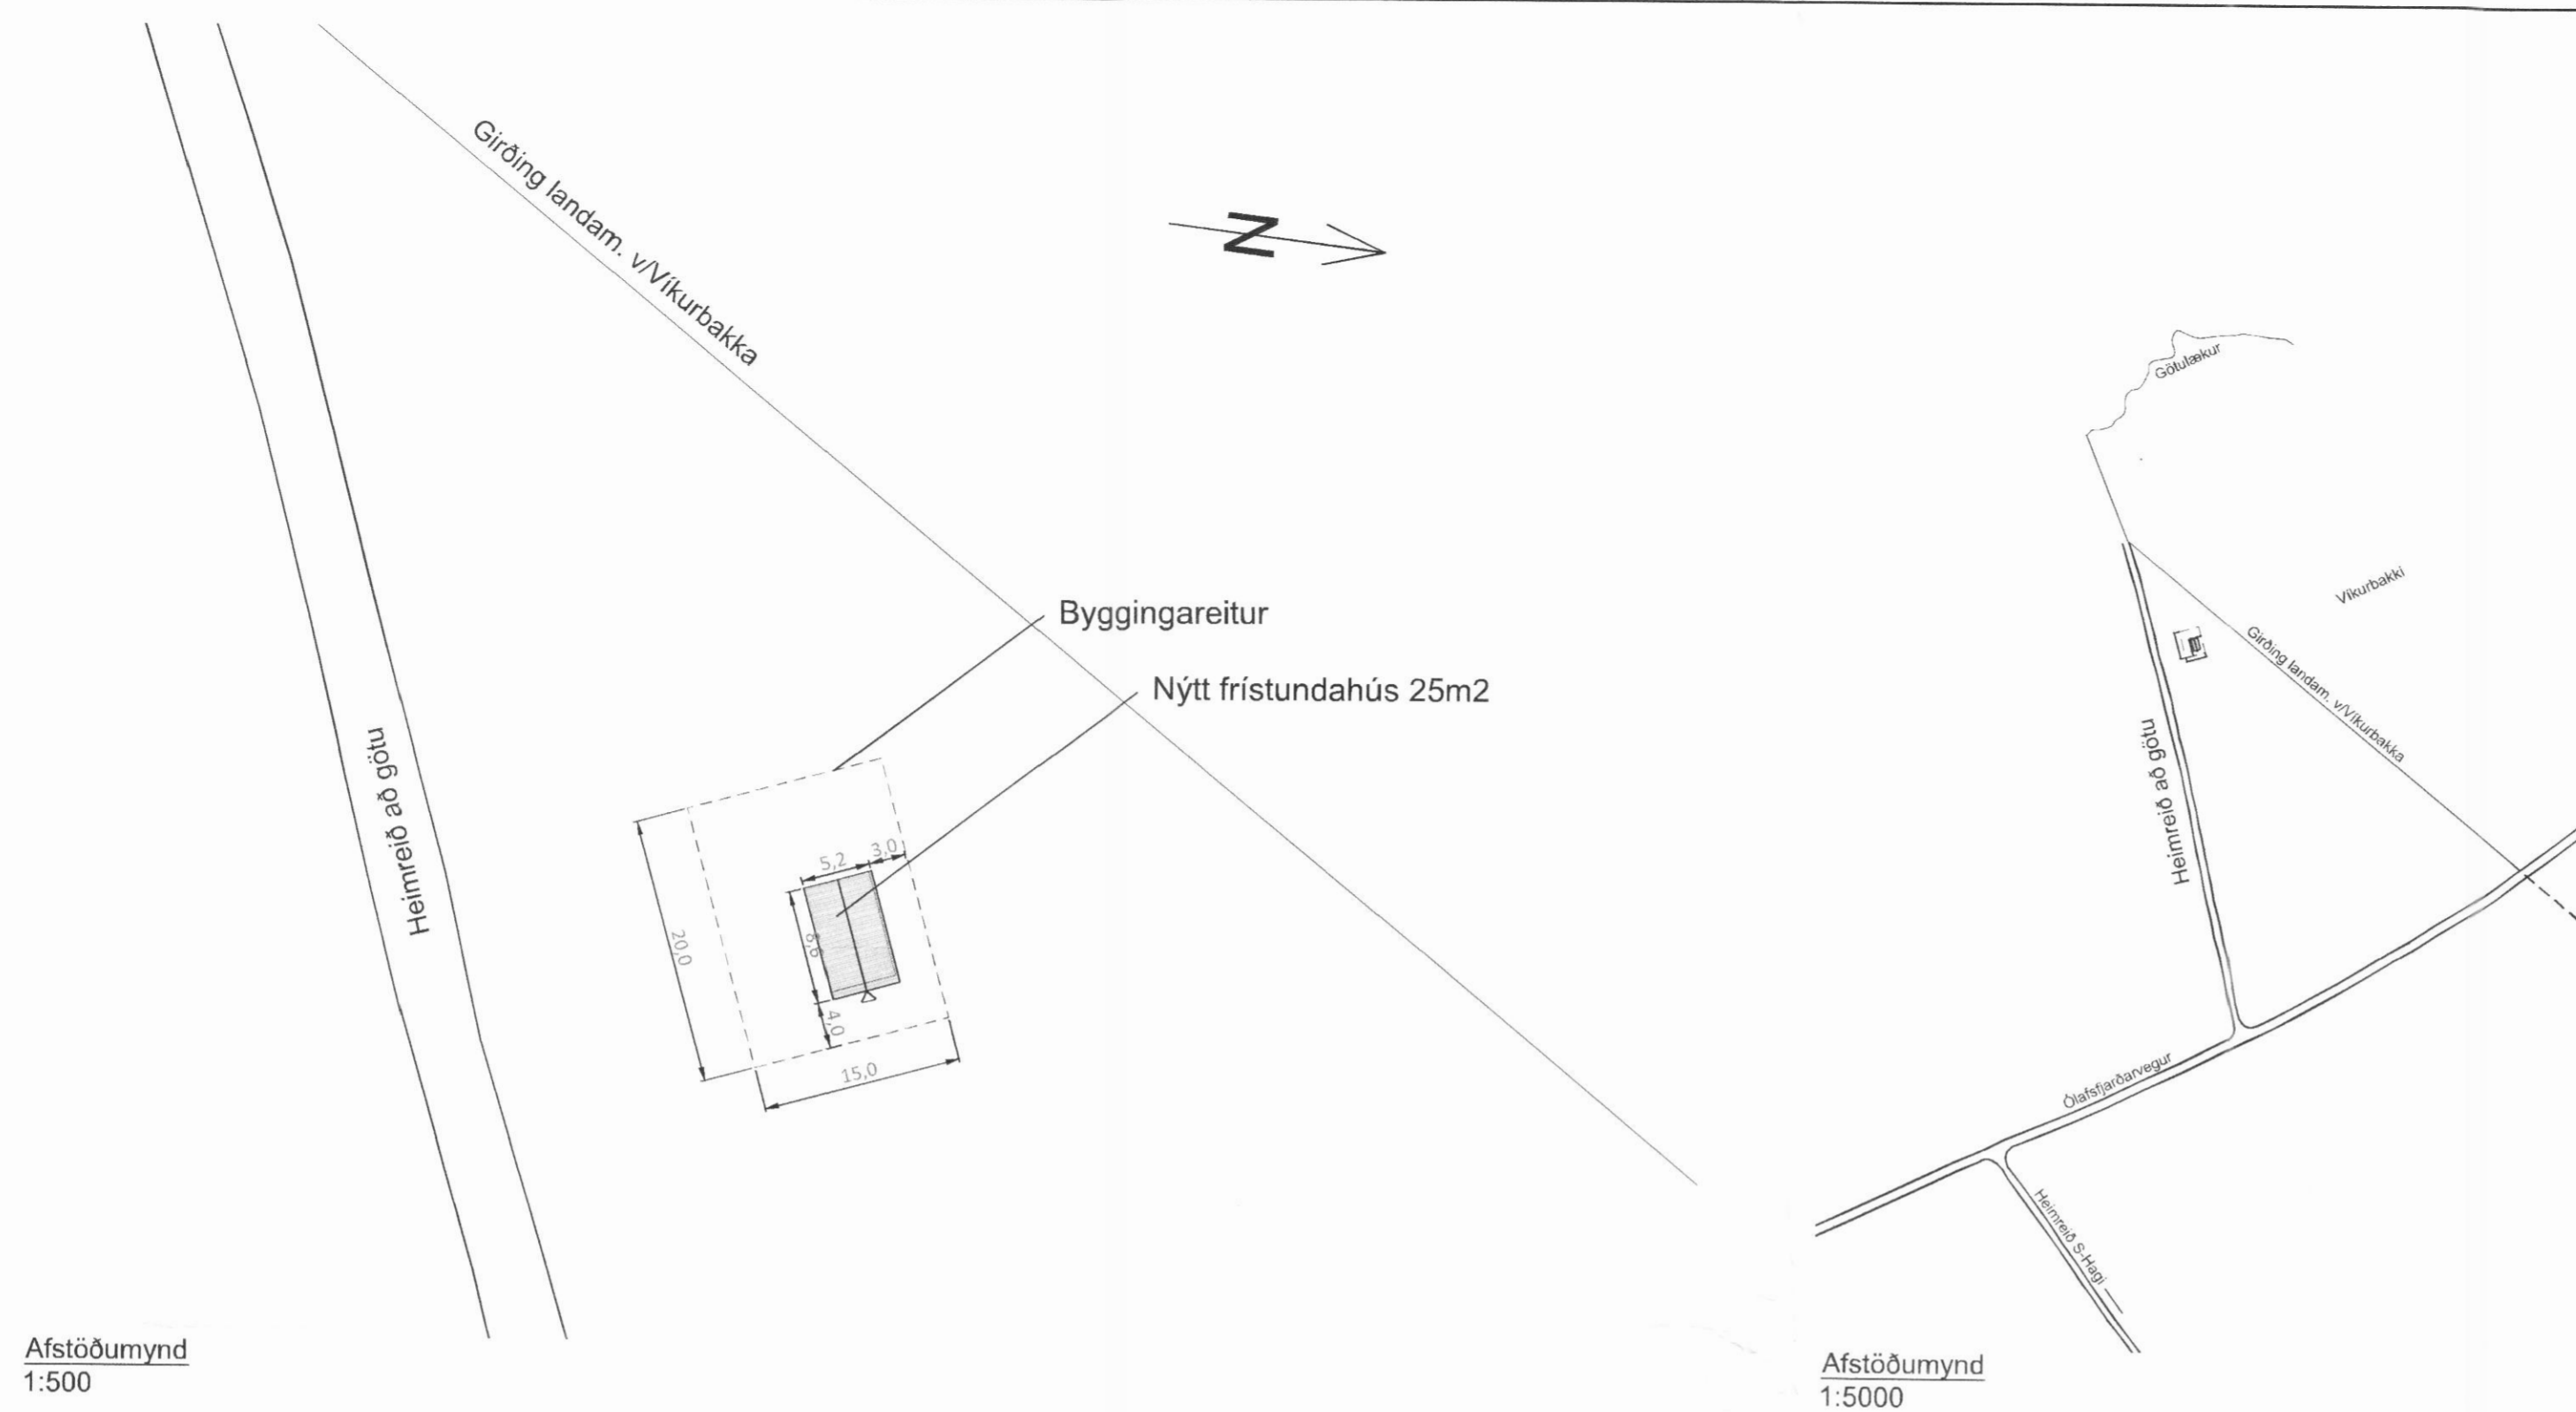

Afstöðumynd
1:500

Afstöðumynd
1:5000

Skráningartafla: Ytri-Hagi
Landnúmer: 152161
Matshlutanúmer: 01
Skrásetjari: Guðni Sigurbjörn Sigurðsson
Kennitala: 2505824479
Útgáfa: 4.01b Dags.: 7.7.2016

Uppskipting og lýsing					Stærðir													
D0 Lokun	D1 Rými hæð-röð	D2 Notkun texti	D3 Höfuð-flokkun	D4 Eignar-hald	D5 Botnfötur m ²	D5M Millifötur m ²	D6 Stigar m ²	D7 Op m ²	D8 Brúttufötur m ²	D9 Brúttufötur sh < 1,8	D10a Salarnæð min	D10b Salarnæð max	D11 Brúttó rúmmál m ³	D12 Nettófötur m ²	D16 Birt flatarmál m ²	Reiknitala skiptarúmmáls	D17 Skipta-rúmmál m ³	
Matshluti					26,2	0,0	0,0	0,0	26,2	0,0			74,1	24,3	26,2		63,909	
Botn													5,2					
A	01	1. hæð			26,2	0,0	0,0	0,0	26,2	0,0			68,9	24,3	26,2			
	0101	Gistihús	N	0101	26,2				26,2		2,42	2,84	68,9	24,3	26,2	2,63	63,909	
B	0102	Verönd	U	0101	8,9				8,9									

Athugasemdir

Sameignir sumra

Eignar-hald	Notkun texti	Birt flatarmál m ²	Skiptarúmmál Sereign m ³	Skiptarúmmál Sereign og sameign m ³
0101	Gistihús	26,2	63,909	63,909
	Alls	26,2	63,909	63,909

Skráningartafla

5	
4	
3	
2	
Útgáfa	Dags.

Frístundahús	
Ytri-Hagi, Dalvíkurbyggð	
Aðaluppdráttur	Hannað: GSS
Afstöðumynd og skráningartafla	Mkv: 1:500
-	Stærð: A2
-	Dags: 7.7.2016

Undirskrift hönnuðar: <i>Guðni Sigurbjörn Sigurðsson</i>	
Guðni Sigurbjörn Sigurðsson Kt. 250582-4479	
RISS VERKFRÆÐISTOFA	Teikning nr: A101
Hafnargata 90, 230 Reykjanesbær / 421-3550 / www.riss.is	Útgáfa nr: 1
HÖNNUÐUR ÁSKILUR SÉR ALLAN RETT Á TEIKNINGUM - FJÖLFÖLDUN ER HÁÐ SKRIFLEGU SAMBYGGI	