



ÞAK, GRUNNMYND. 1:50

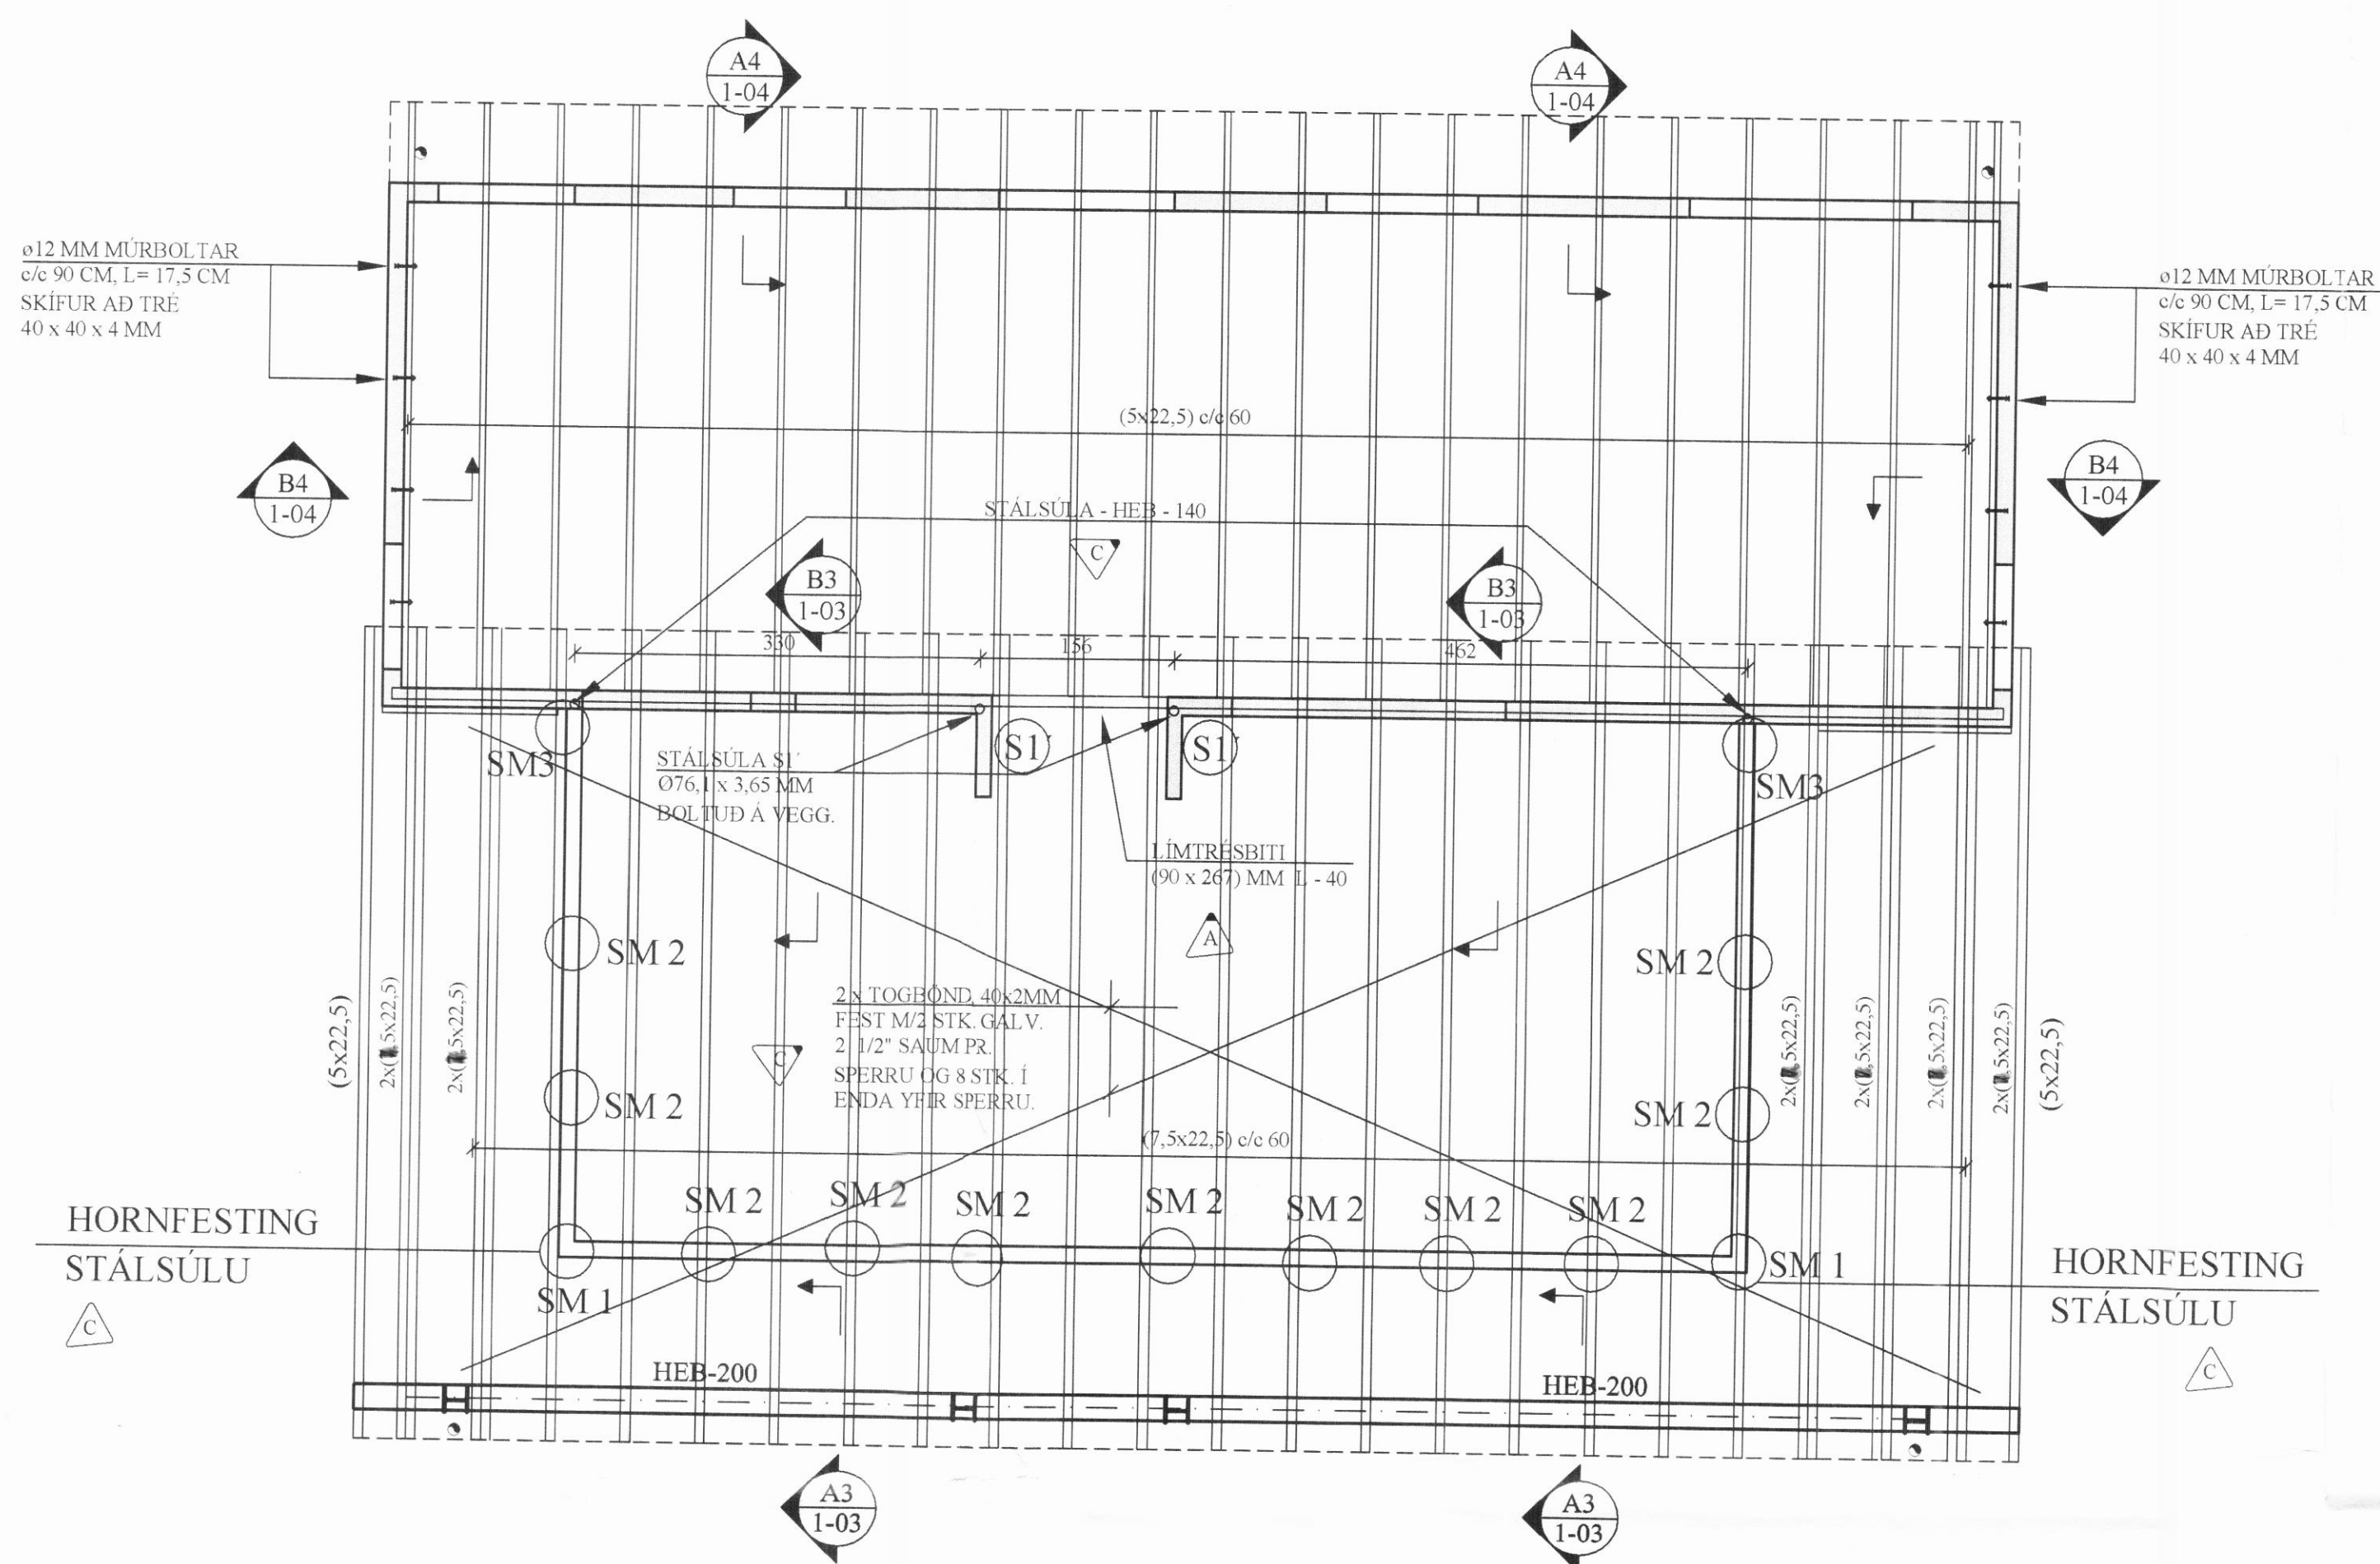

S1 SÚLA. 1:10

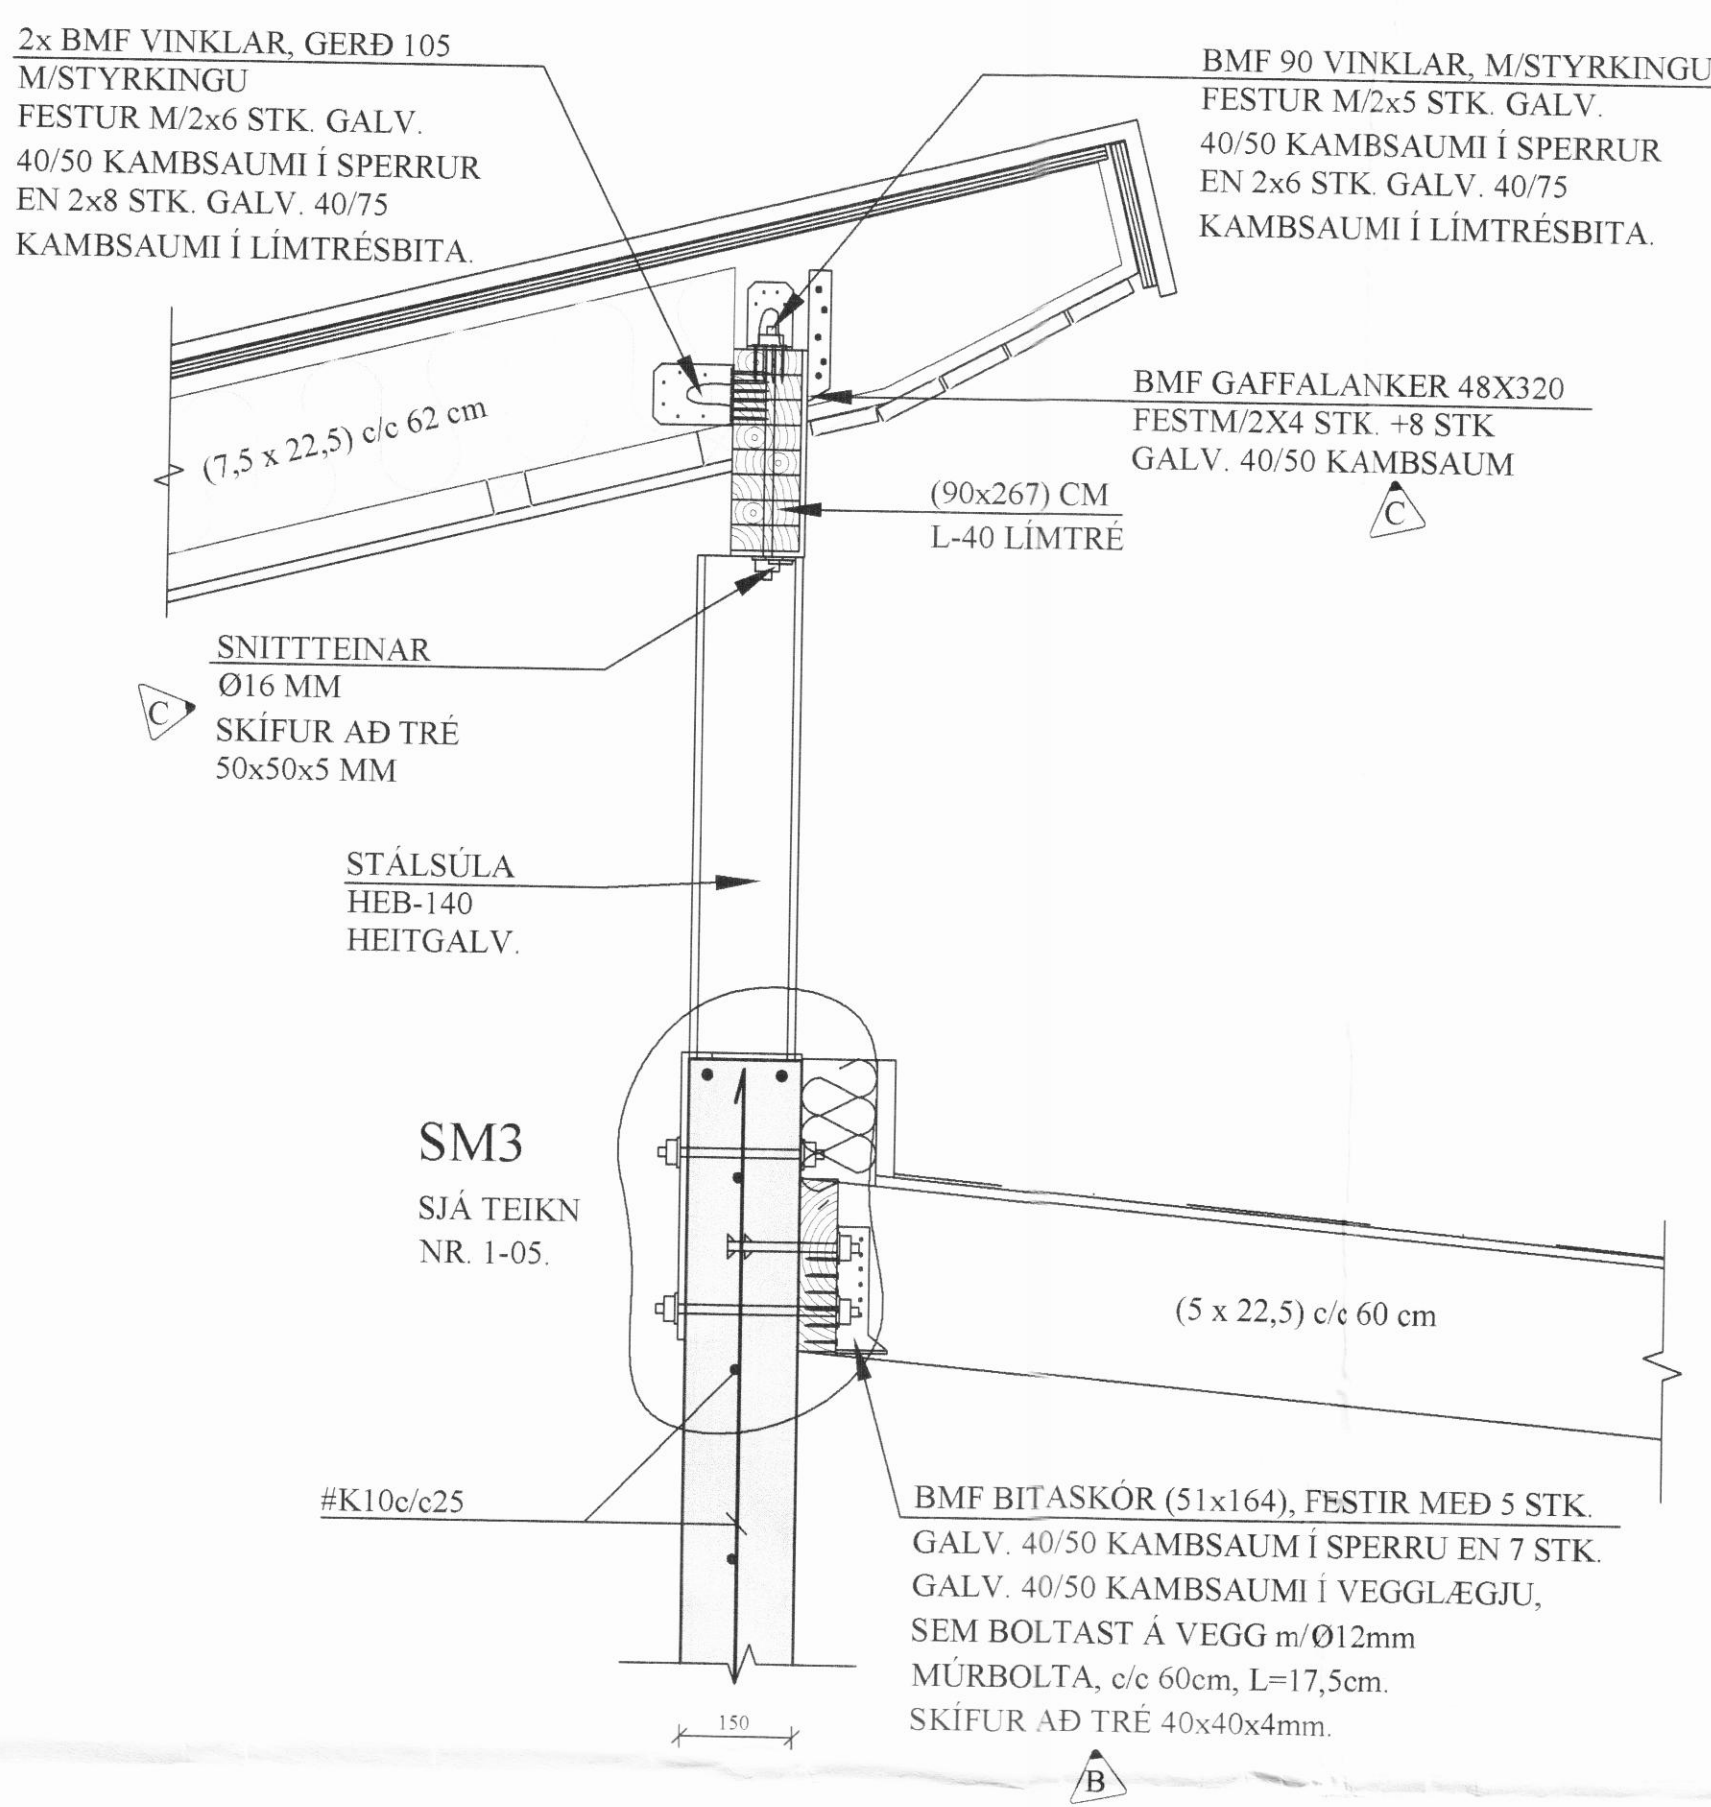

NEGLING ÞAKKLÆÐNINGAR:

Þak skal þéttklætt með 21 mm krossviðarklæðningu (WBP)

Timbrið skal vera K18 eða betra, rakaflokkur IU.

Plötur skulu negldar í hverja sperru með 2 1/2 " galv. saum c/c 10 cm á jöðrum en c/c 20 cm annars staðar. Plötur skulu settar saman yfir sperrum og mega aldrei vera tvær eða fleiri samsetningar í röð á sömu sperru. Plötur skulu ná yfir a.m.k. 2 bil.

NEGLING ÞAKJÁRNS:


Þakjárn skal negla með galv. kamsaumi 40 / 75 m / neopren þéttiskinnu. Negla skal í aðra hverja hábáru, nema á 1 m kafla við kanta og á plötusamskeytum, þar skal negla í hverja hábáru.

Í langátt skal vera 60 cm bil milli nagla, nema á þakbrúnum, þar sem koma 5 naglar í hverja hábáru með 30 cm millibili.


Kjölur skal negldur við plötur í hverja hábáru.

Á langsamskeytum skulu plötur skarast um eina og hálfa báru. Skörun skal ávallt vera undan verstu veðuráttinni, þ.e. suð-austan.

A3 SNIÐ. 1:10

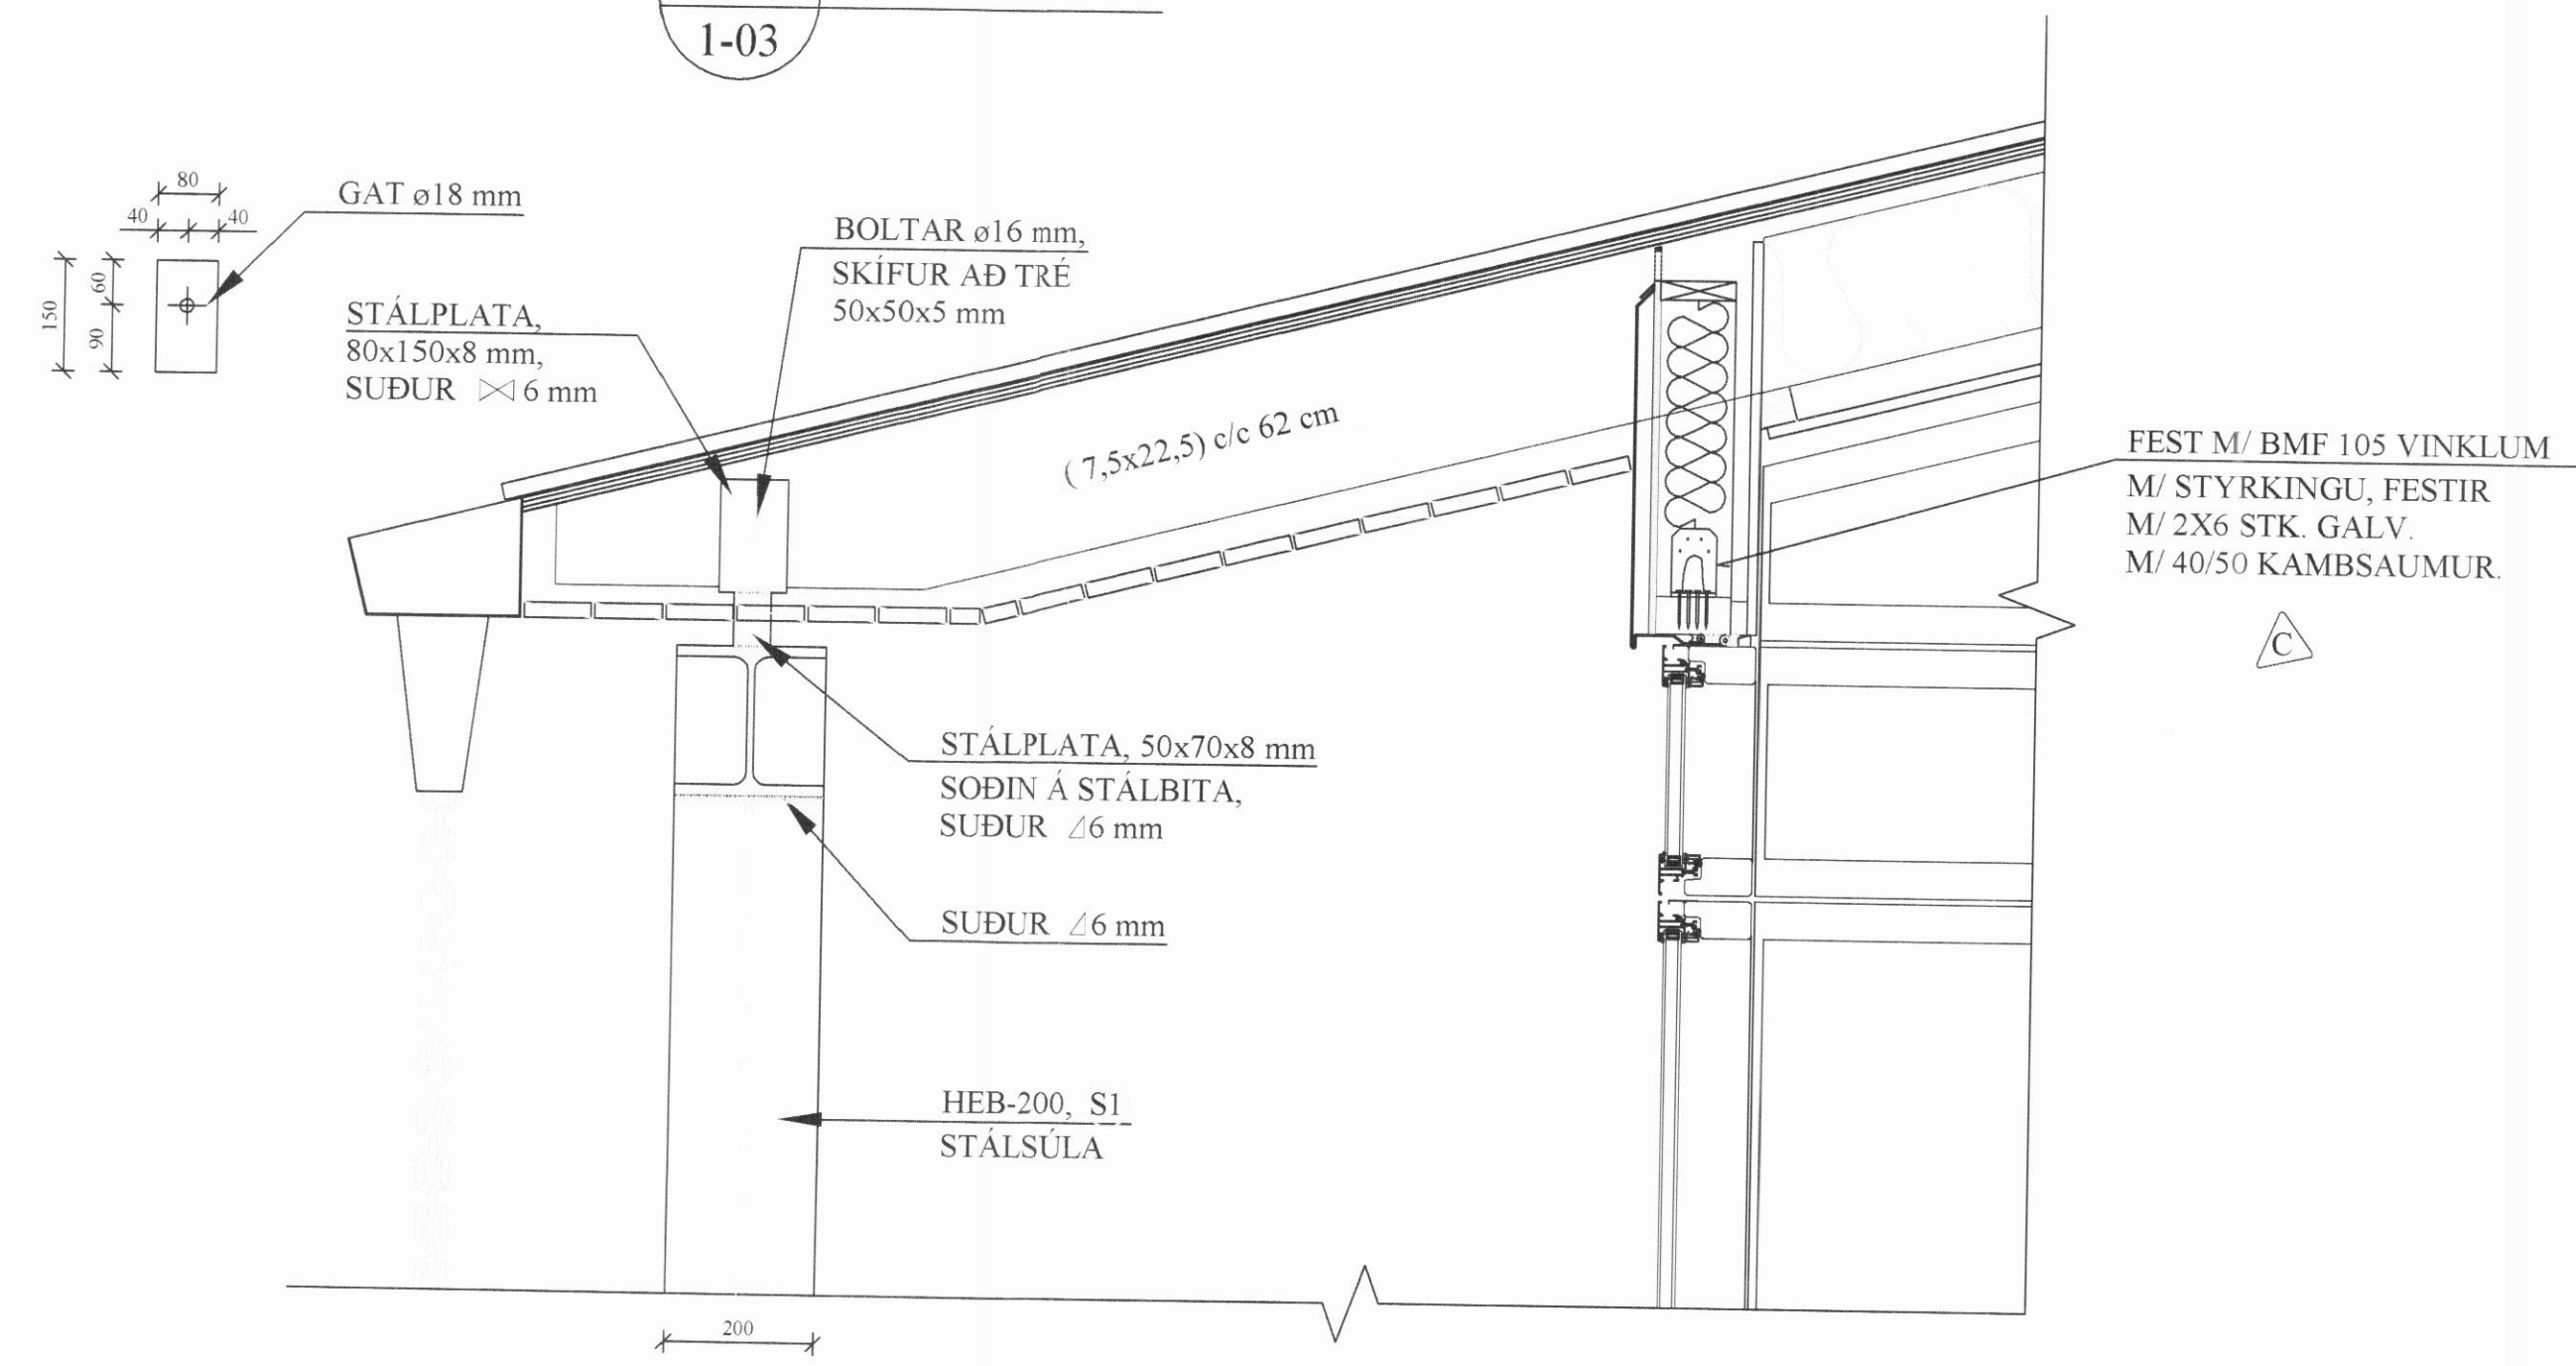

B3 SNIÐ. 1:10

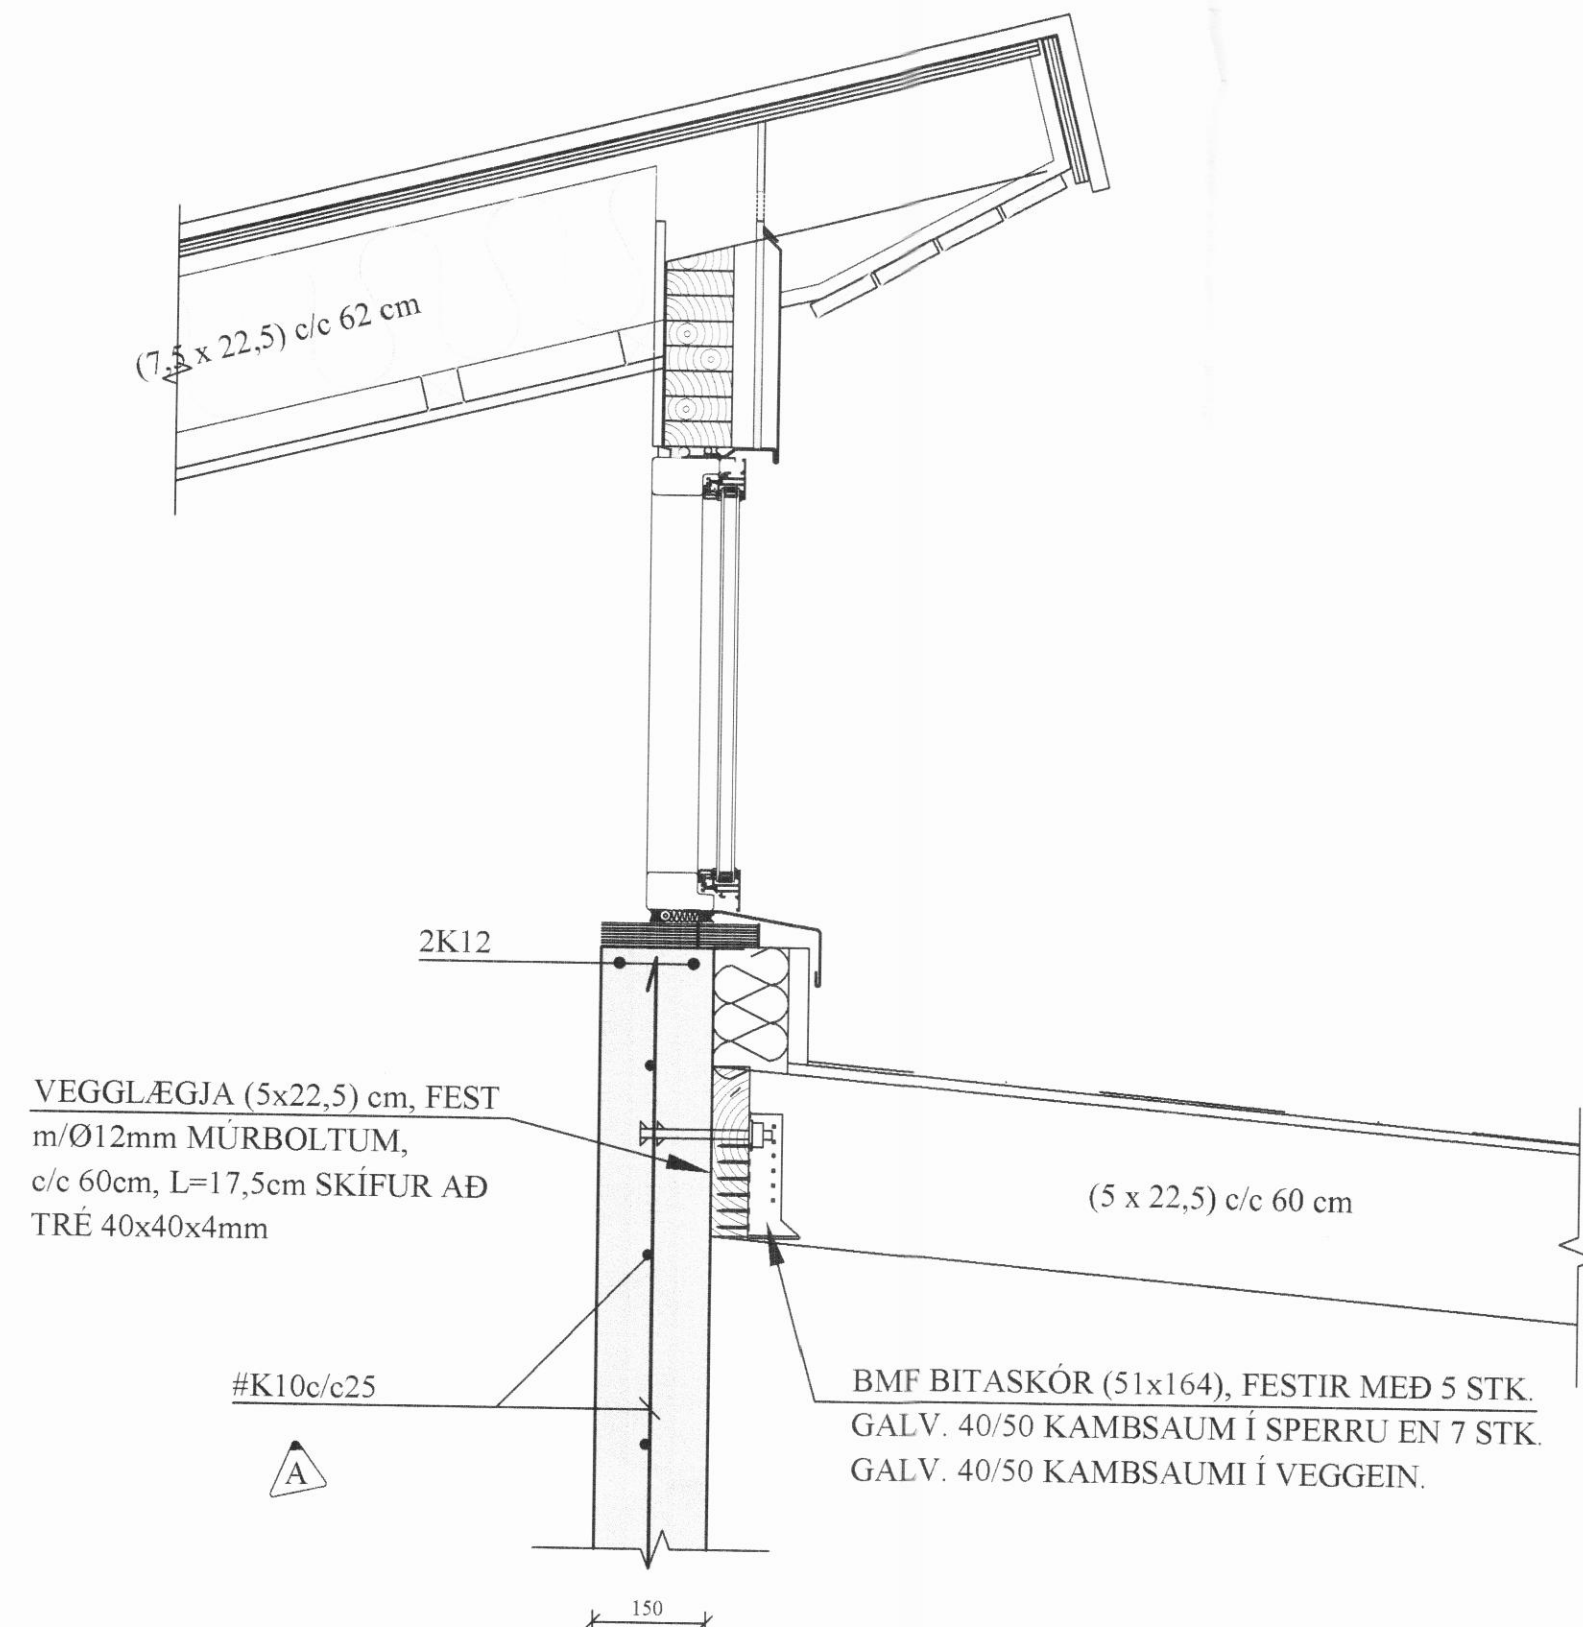

C	20.02.'06	SÉRMYNDIR (S)	Jón Kr.
B	15.09.'05	SÚLA (S), STAÐSETN.	Jón Kr.
A	09.08.'05	SNIÐ B3, SÚLA S1.	Jón Kr.
BREYTINGAR			

TILVÍSANIR:

SKÝRINGAR..... SJÁ TEIKN. NR. 1-01

Handwritten signature and notes.

Reikn.	Jón Kr.	Mai '05	Útgefið.	21.05.2005
Teikn.	Ö J	Mai '05	Kverði:	1:50
Ath.				1:10
Samþ.				
SUMARBÚSTAÐUR				Nr. 1-03
Svarfærðar				
Verkhliuti		Jón Kristjánsson		
ÞAK,		Byggingarvenjufæðingur		
GRUNNMYND,		P/FÍ		
SNIÐ OG SKÝRINGAR.		Skúlagata 19		
		101 Reykjavík		
		Sími: 551-9620. Gsm: 863-2154		
		Kt: 210754-4829		