



HLIÐARMYNDIR. 1:50


① NORDURVEGGUR, HLIÐARMYND. 1:50

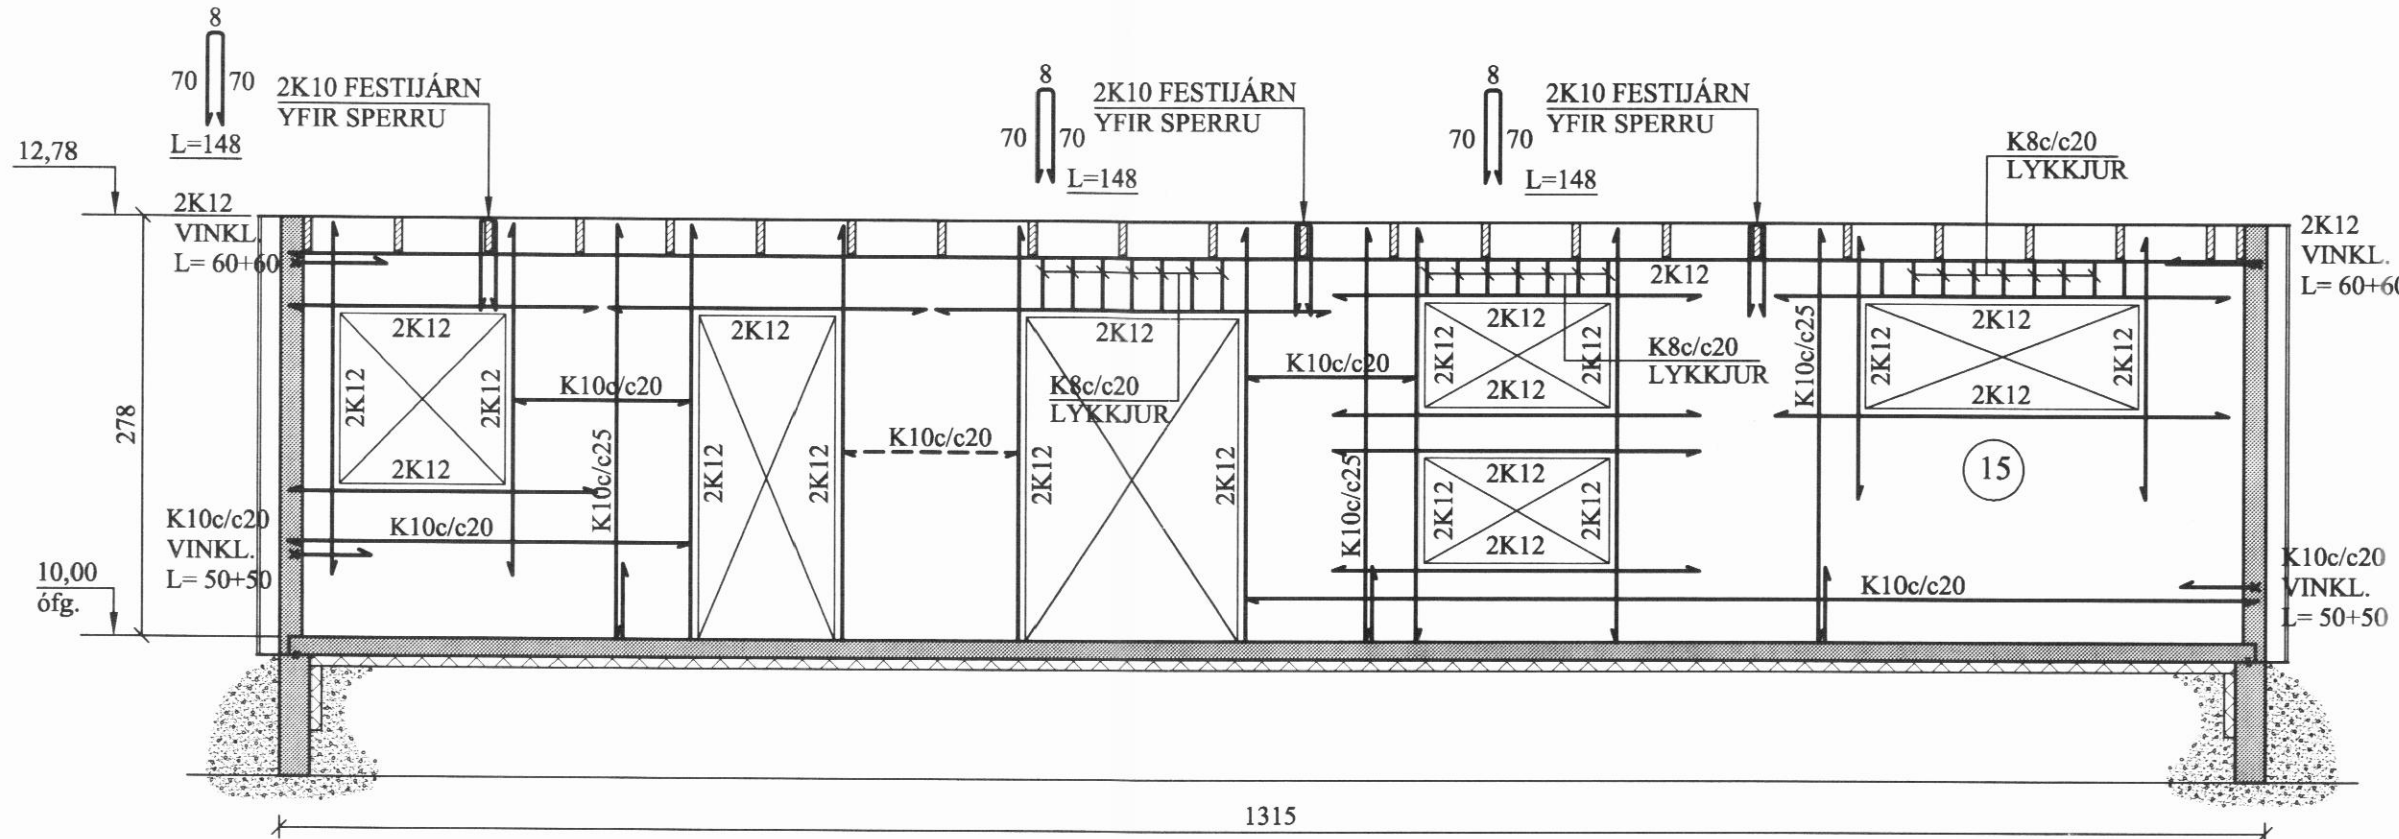



② AUSTURVEGGUR, HLIÐARMYND. 1:50

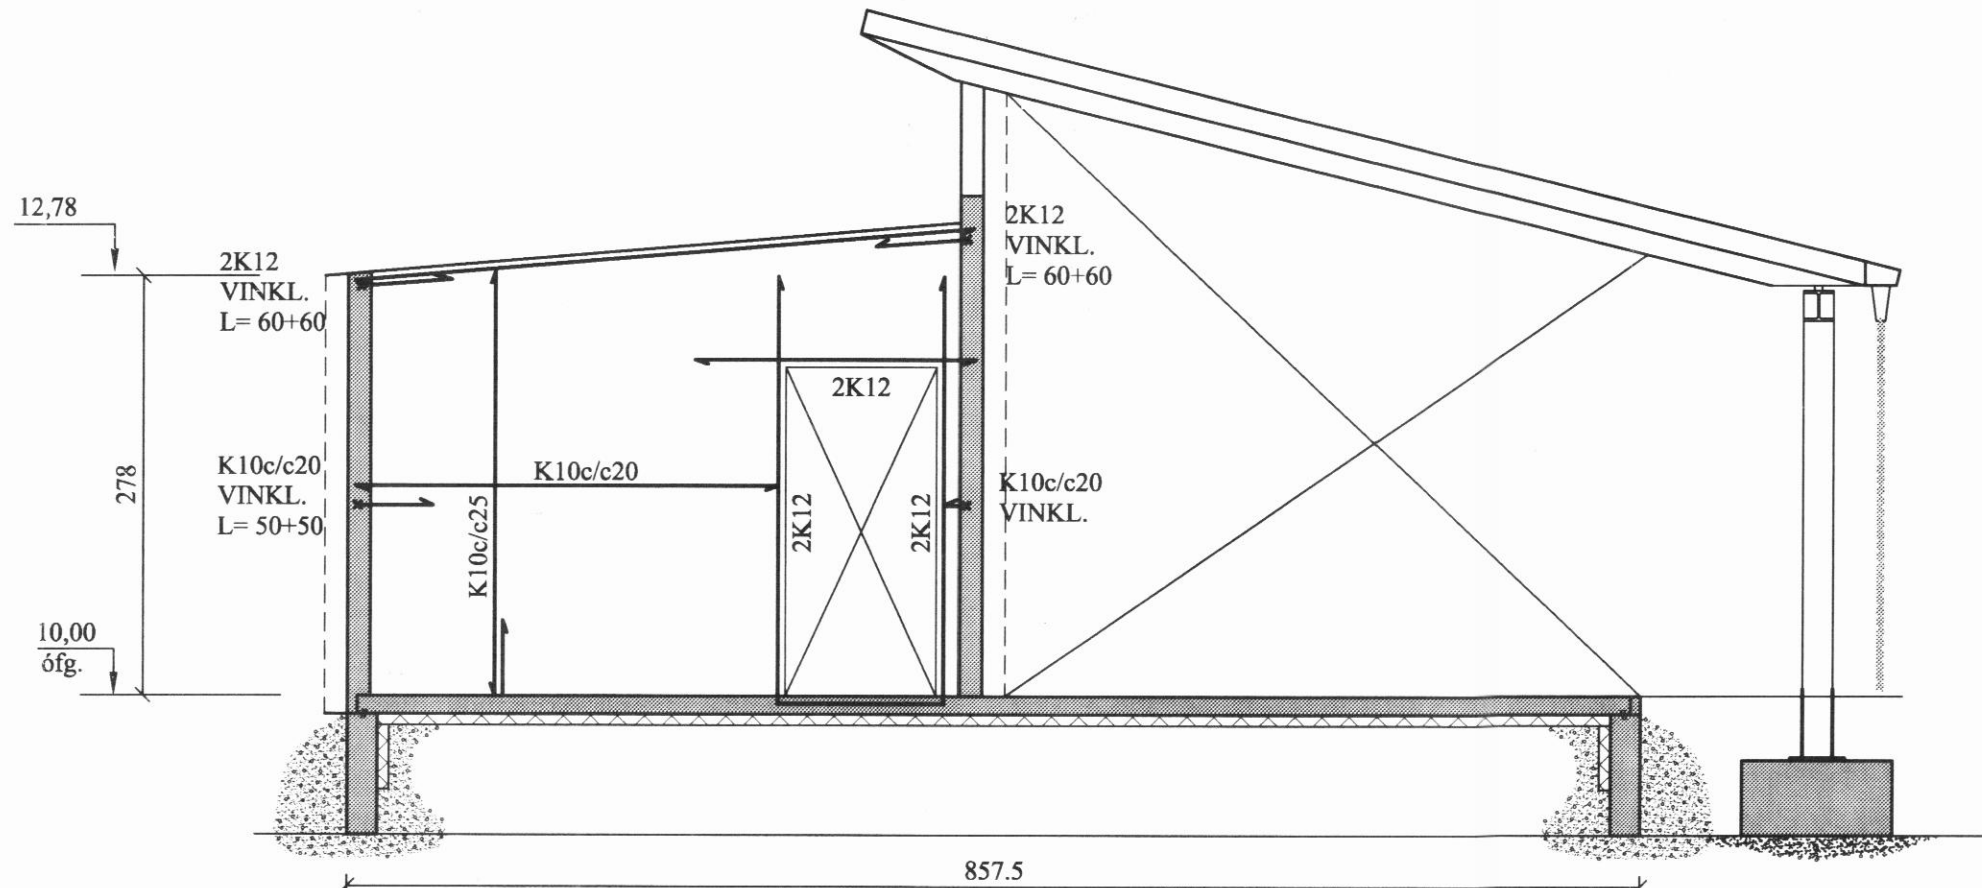


③ SUÐURVEGGUR, HLIÐARMYND. 1:50

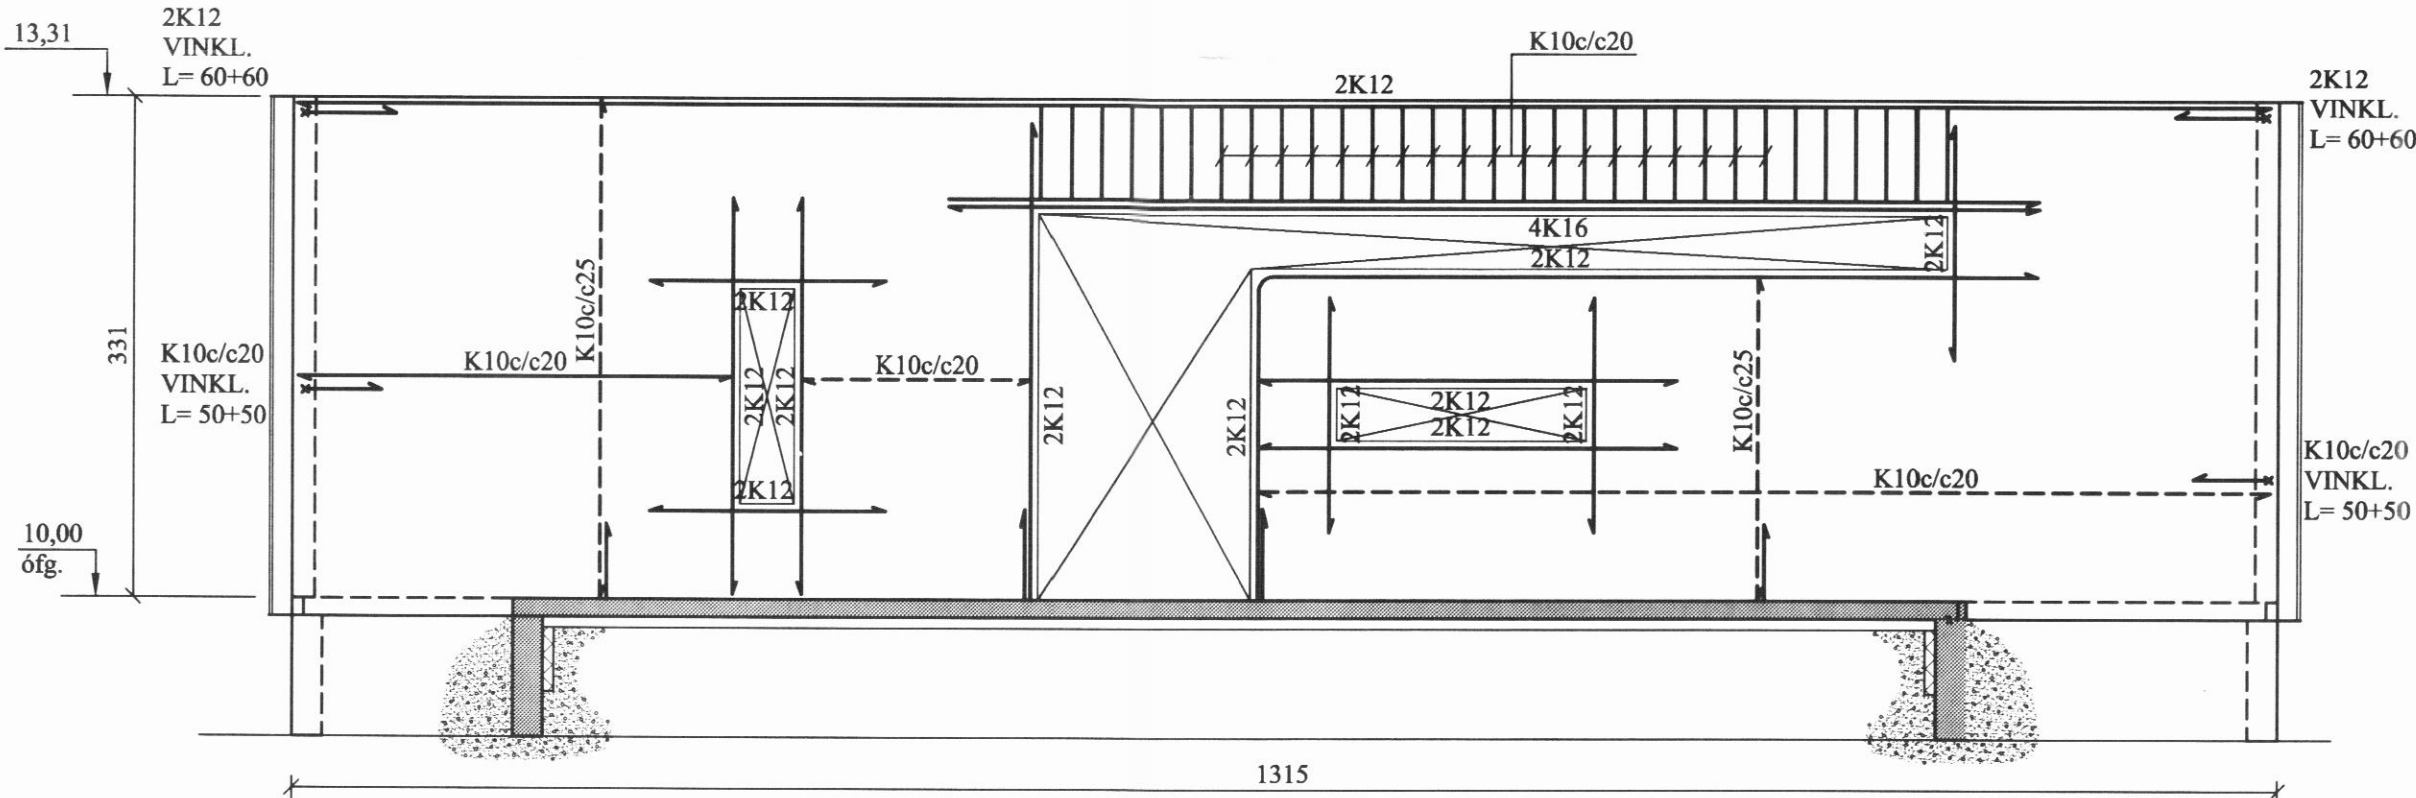


④ VESTURVEGGUR, HLIÐARMYND. 1:50

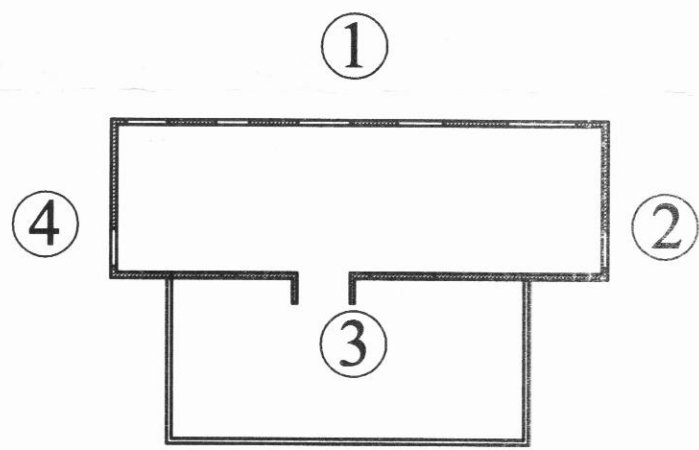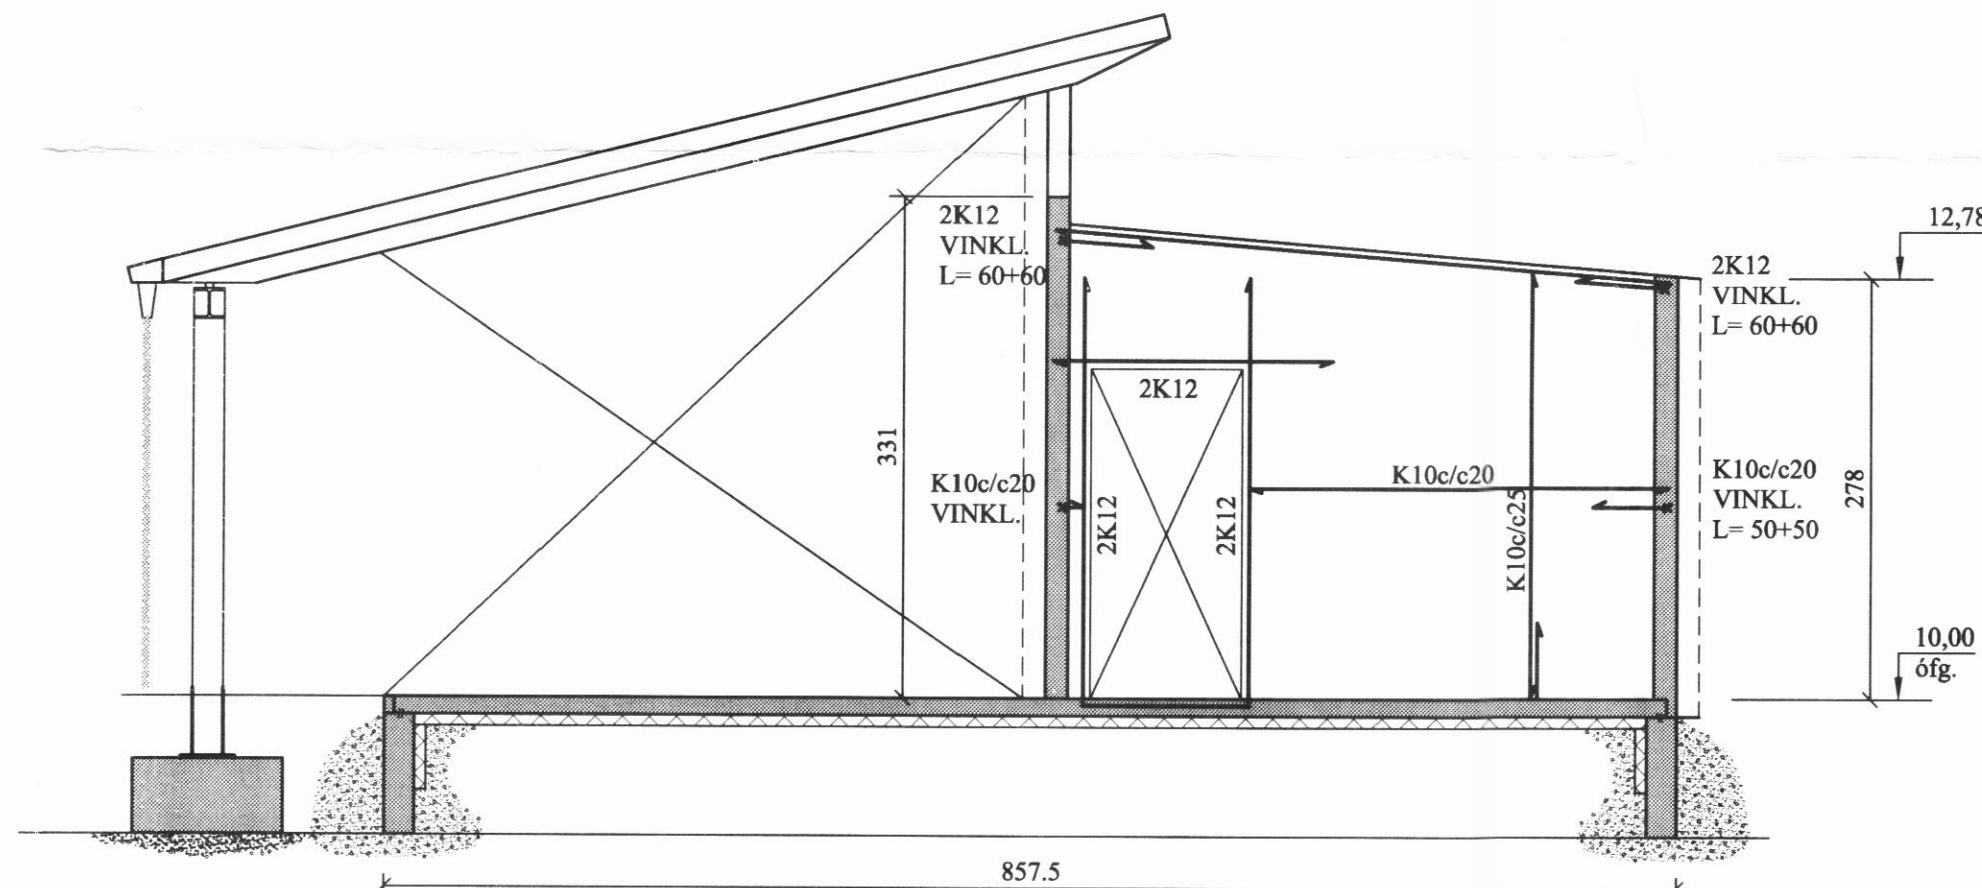

A4
1-02
SNID. 1:10

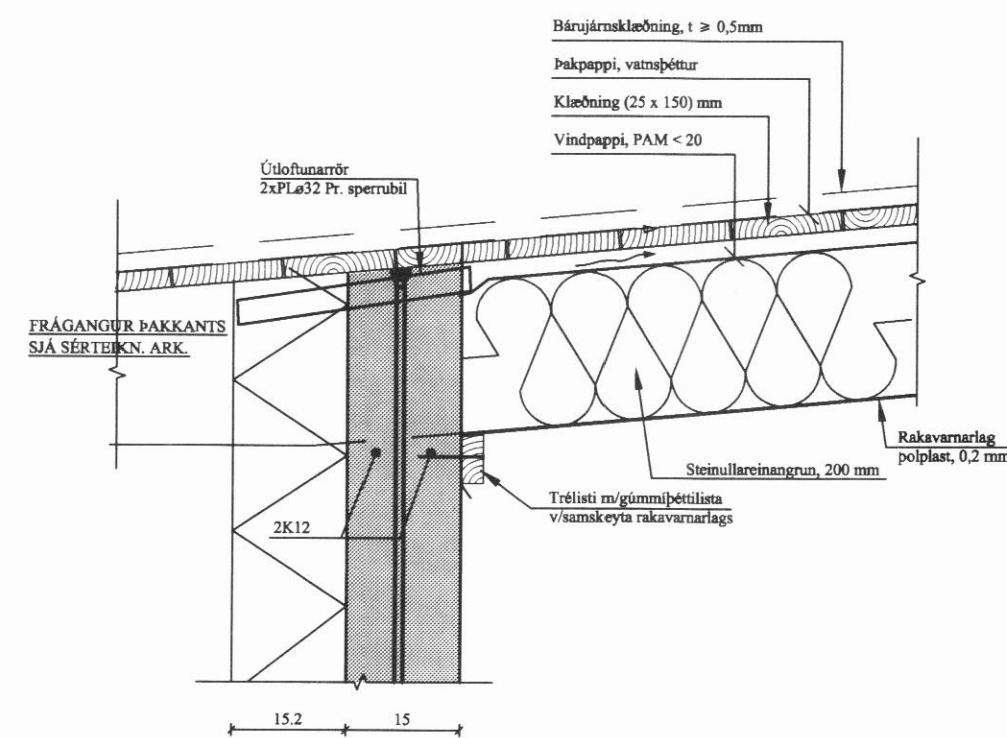

B4
1-04
SNID. 1:10

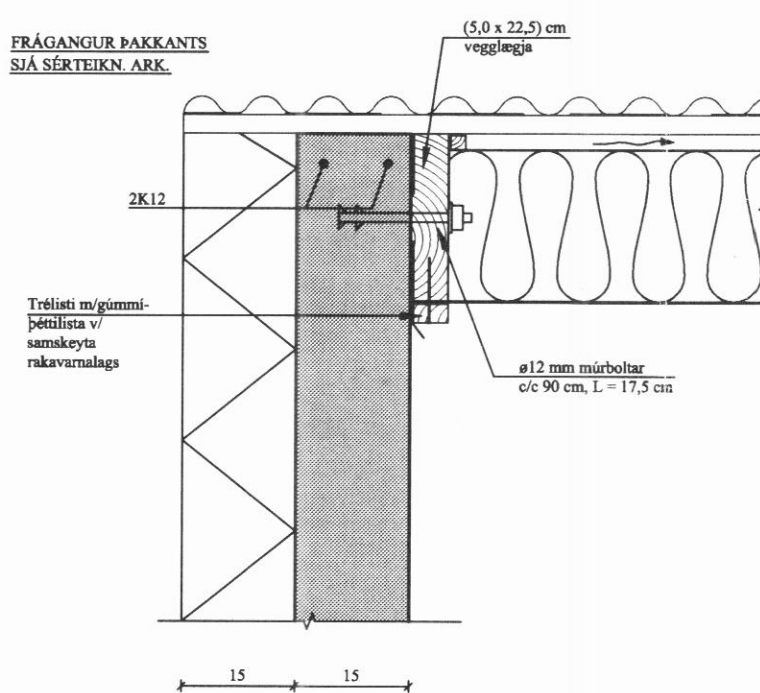

TILVÍSANIR:

SKÝRINGAR..... SJÁ TEIKN. NR. 1-01

Handwritten signature and stamp area.

Reikn.	Jón Kr.	Mai '05	Útgefið:	21.05.2005
Teikn.	JHG	Mai '05	Kvarði:	1:50
Ath.				1:10
Samþ.				

SUMARBÚSTAÐUR
Svarfæðardal
Nr. 1-04

Verkhuti
HLIÐARMYNDIR.
SNID.
Jón Kr. Jónsson
Byggingarverkfræðingur
P/F
Skólavíðisgata 19
101 Reykjavík
Sími: 551-8820 Gsm: 893-2154
Netfang: jkr@smm.is
http://www.vjk.is