

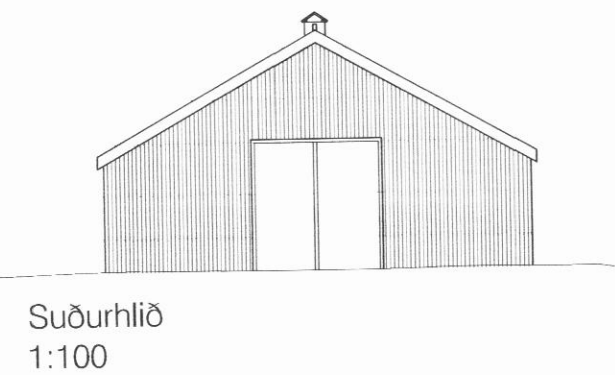


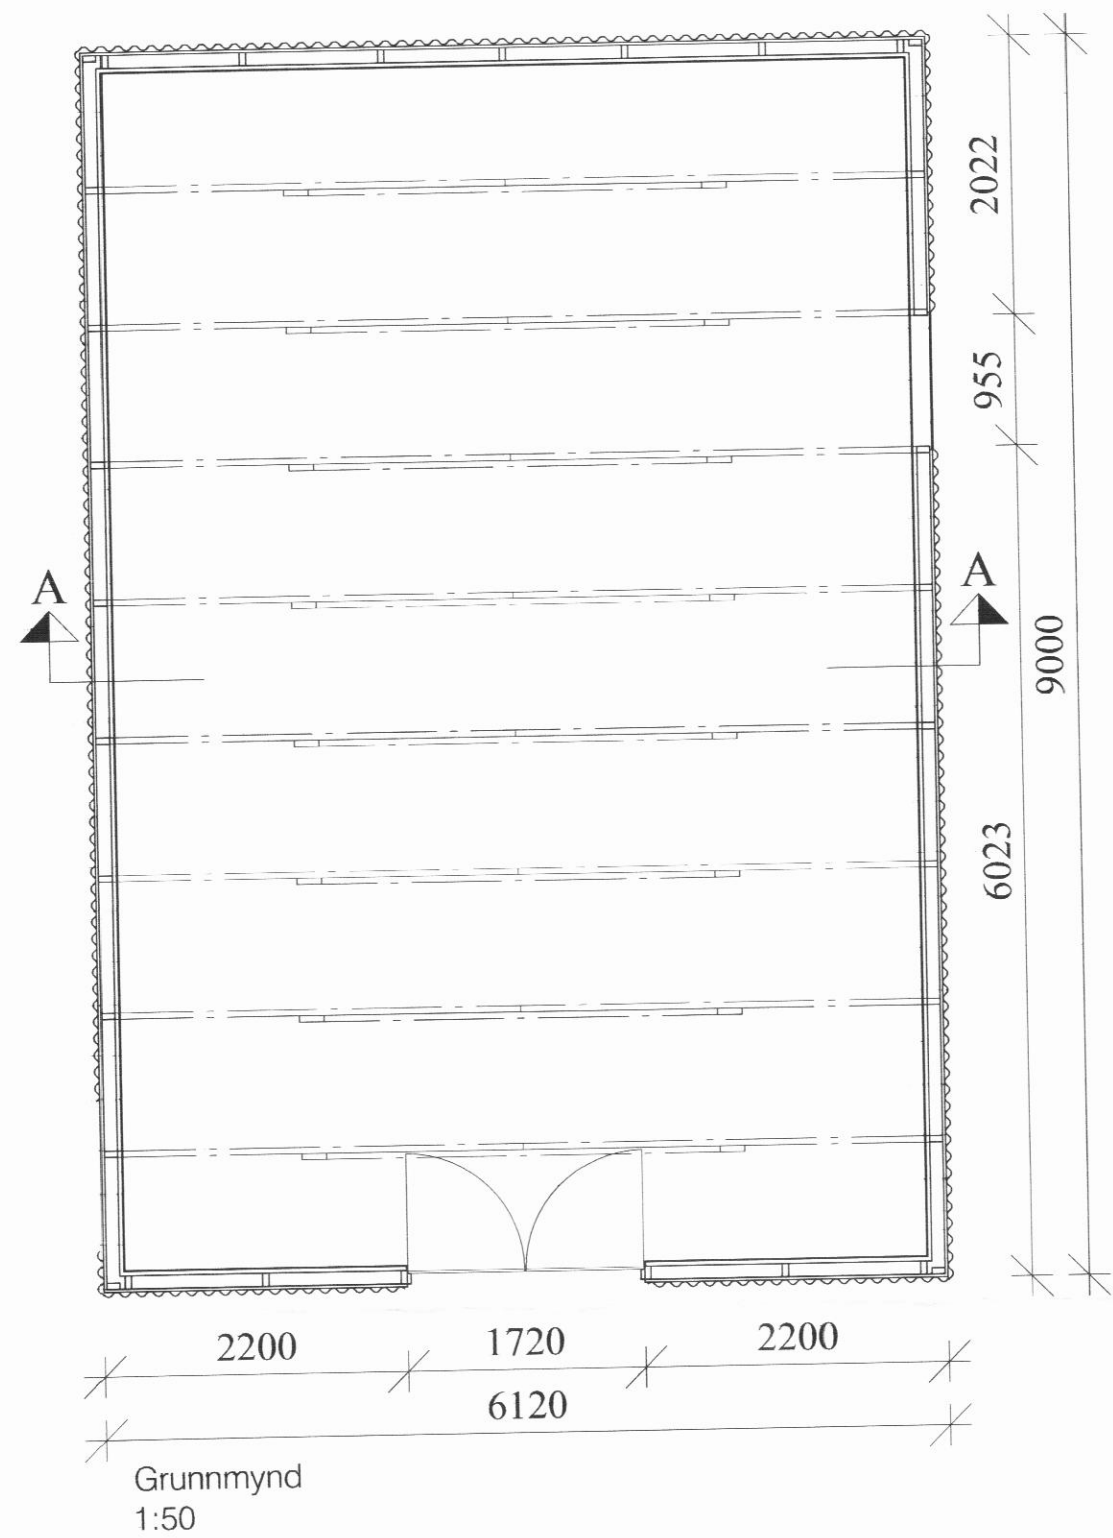


Suðurhlið
1:100

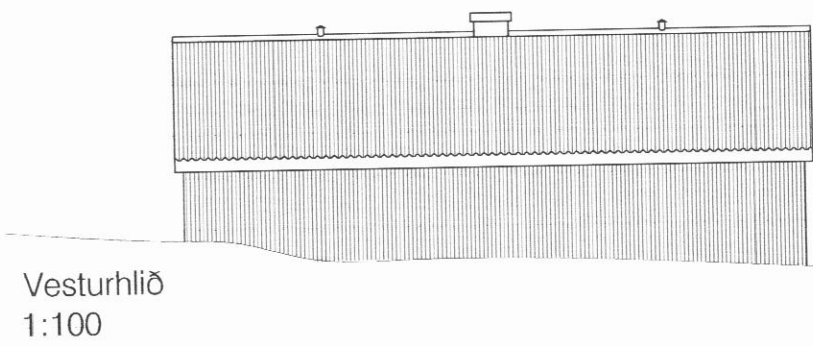


Vesturhlið
1:100


Skráningartafli: Kálfaskýli, Göngustöðum Svarfaðardal					Skrásetjari: Bjarni Reykjalin													
Landnúmer: 151918					Kennitala: 070149-3469													
Matshlutanúmer: 15 0101					Útgáfa: 4.01t Dags: 16.12.2010													
Uppskipting og lýsing					Stærðir													
D0	D1	D2	D3	D4	D5	D5M	D6	D7	D8	D9	D10a	D10b	D11	D12	D16		D17	
Lokun	Rými	Notkun	Höfuð-	Eignar-	Botnflötur	Miljöflötur	Stigar	Op	Brúttóflötur	Brúttóflötur	Salarhæð	Salarhæð	Brúttó	Nettóflötur	Birt flatarmál	Reknilata	Skipta-	
	hæð-roð	texti	flokkun	hald	m²	m²	m²	m²	m²	sh < 1.8	mm	max	rúmmál m³	m²	m²	skiptarúmmáls	rúmmál m³	
Matshluti					55,1	0,0	0,0	0,0	55,1	0,0				156,3	51,6	0,0		0,000
Botn													11,0					
01					55,1	0,0	0,0	0,0	55,1	0,0				145,3	51,6	0,0		
A	0101	1. hæð	L	0101	55,1				55,1		1,80	3,54	145,3	51,6				
Kálfaskýli																		
Athugasemdir																		
Sameignir sumra																		
Eignarhald																		
	Eignar-	Notkun	Birt flatarmál	Skiptarúmmál														
	hald	texti	m²	Séreign m²	Séreign og sameign m²													
	0101	Kálfaskýli	0,0	0,000	0,000													
		Alls	0,0	0,000	0,000													

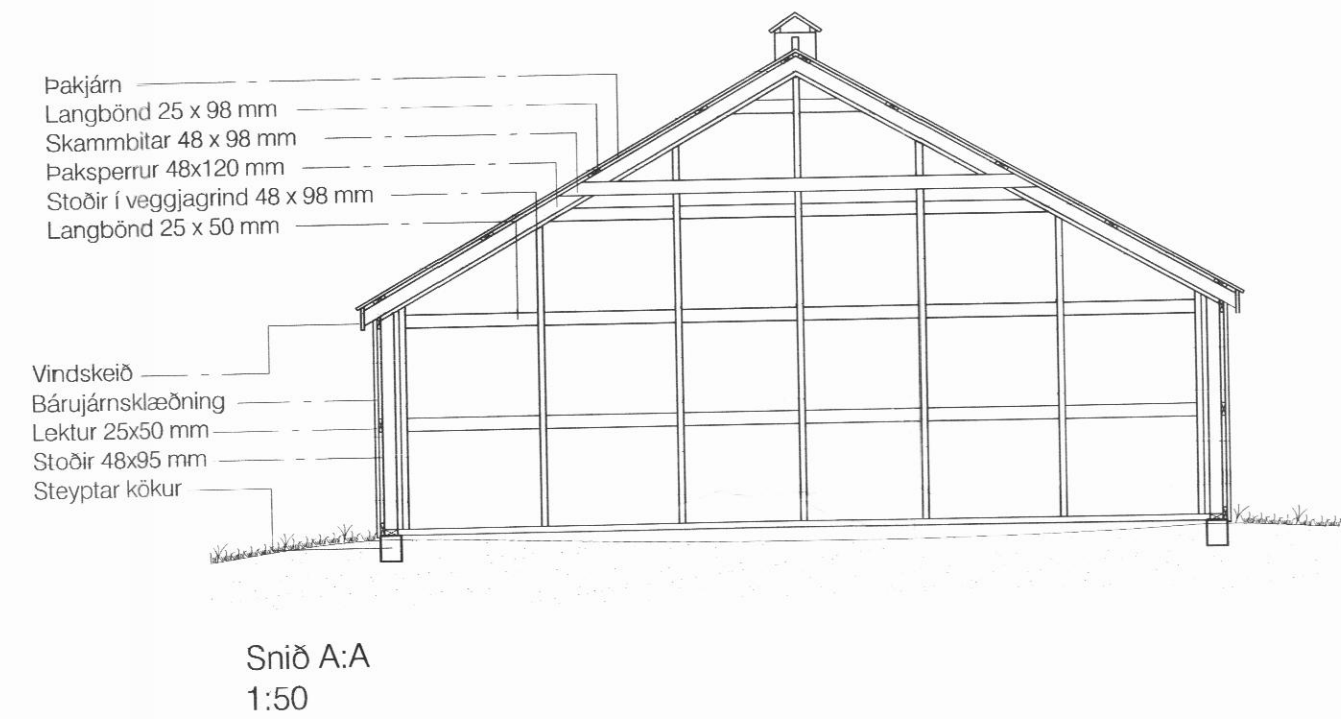


Snið A:A
1:50

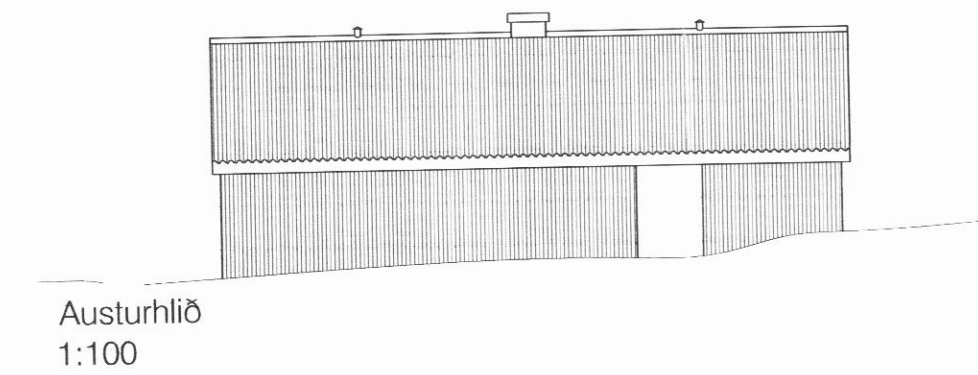

Austurhlið
1:100

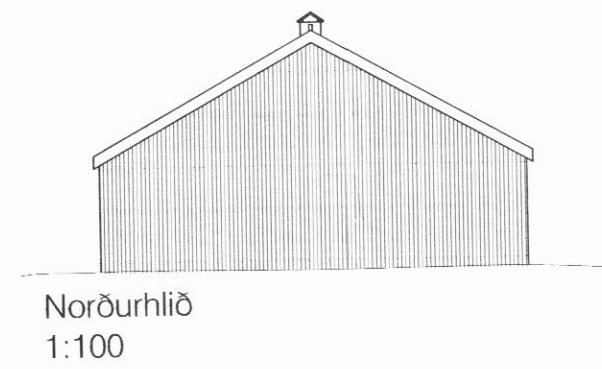

Norðurhlið
1:100

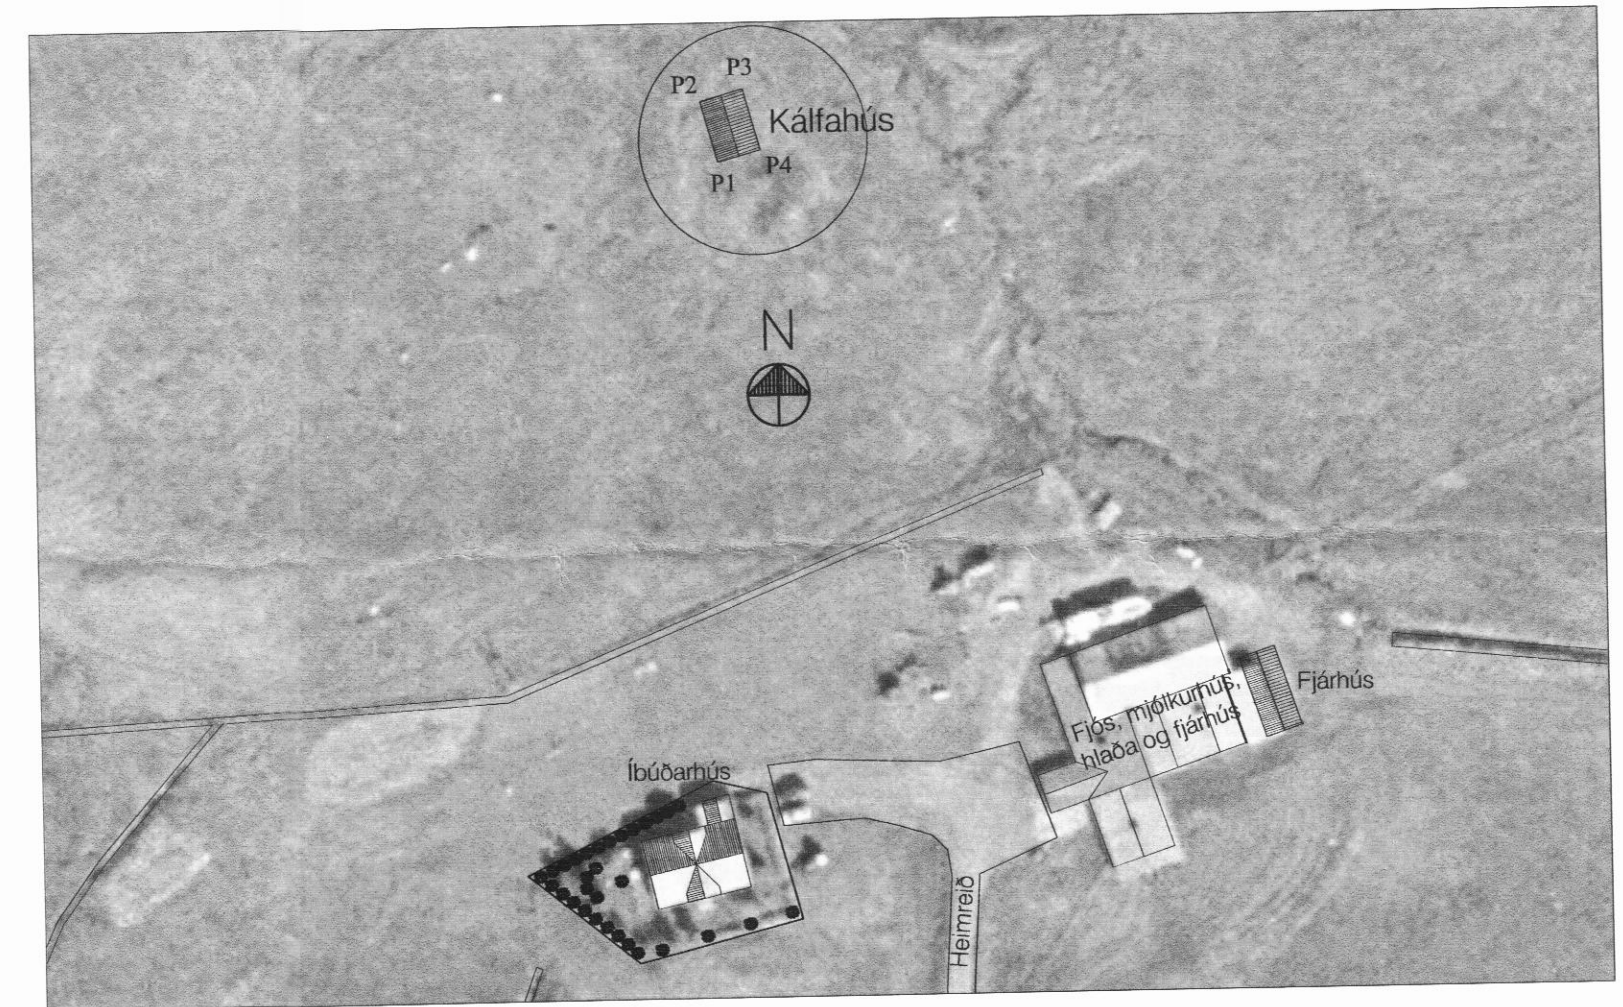

Afstöðumynd
1:1000

Byggingalýsing

Kálfahús á Göngustöðum, Svarfaðardal.
Staðgreininir: 6400-4-00021000
Landnúmer: 151918
Matshlutanúmer: 15 0101
Brúttáflötur: 55,1 m²
Brúttó rúmmál: 156,3 m³

Húsið er bárújárnsklætt á timburgrind, á steypum kökum, einni undir hverju horni og einni undir hvorri landhlið, samtals 6 kökur. Gólf er malargólf. Timburgrind 48 x 98 mm, óeinangrað og engin innri klæðning. Rispak með 29° halla. Húsið stóð áður á jörðinni Atlastöðum í Svarfaðardal og var það notað sem fjárhúshlaða.

Að öðru leyti er vísað í texta á teikningu um uppbyggingu og efnisval.

KRISTJÁN ELDJÁRN HJARTARSON Byggingafræðingur Kt. 100956-3309		GÖNGUSTADIR, SVARFAÐARDAL	
TJÖRN SVARFAÐARDAL Sími: 466-1855 e-mail: keld@simnet.is GSM: 846-8089		Kálfahús AÐALUPPDRAETTIR GRUNNMYND, SNIÐ OG ÚTLIT	11-002 99-101
mkv. 1:50 1:100 teiknað. KELD		dags. 21-02-2011	