


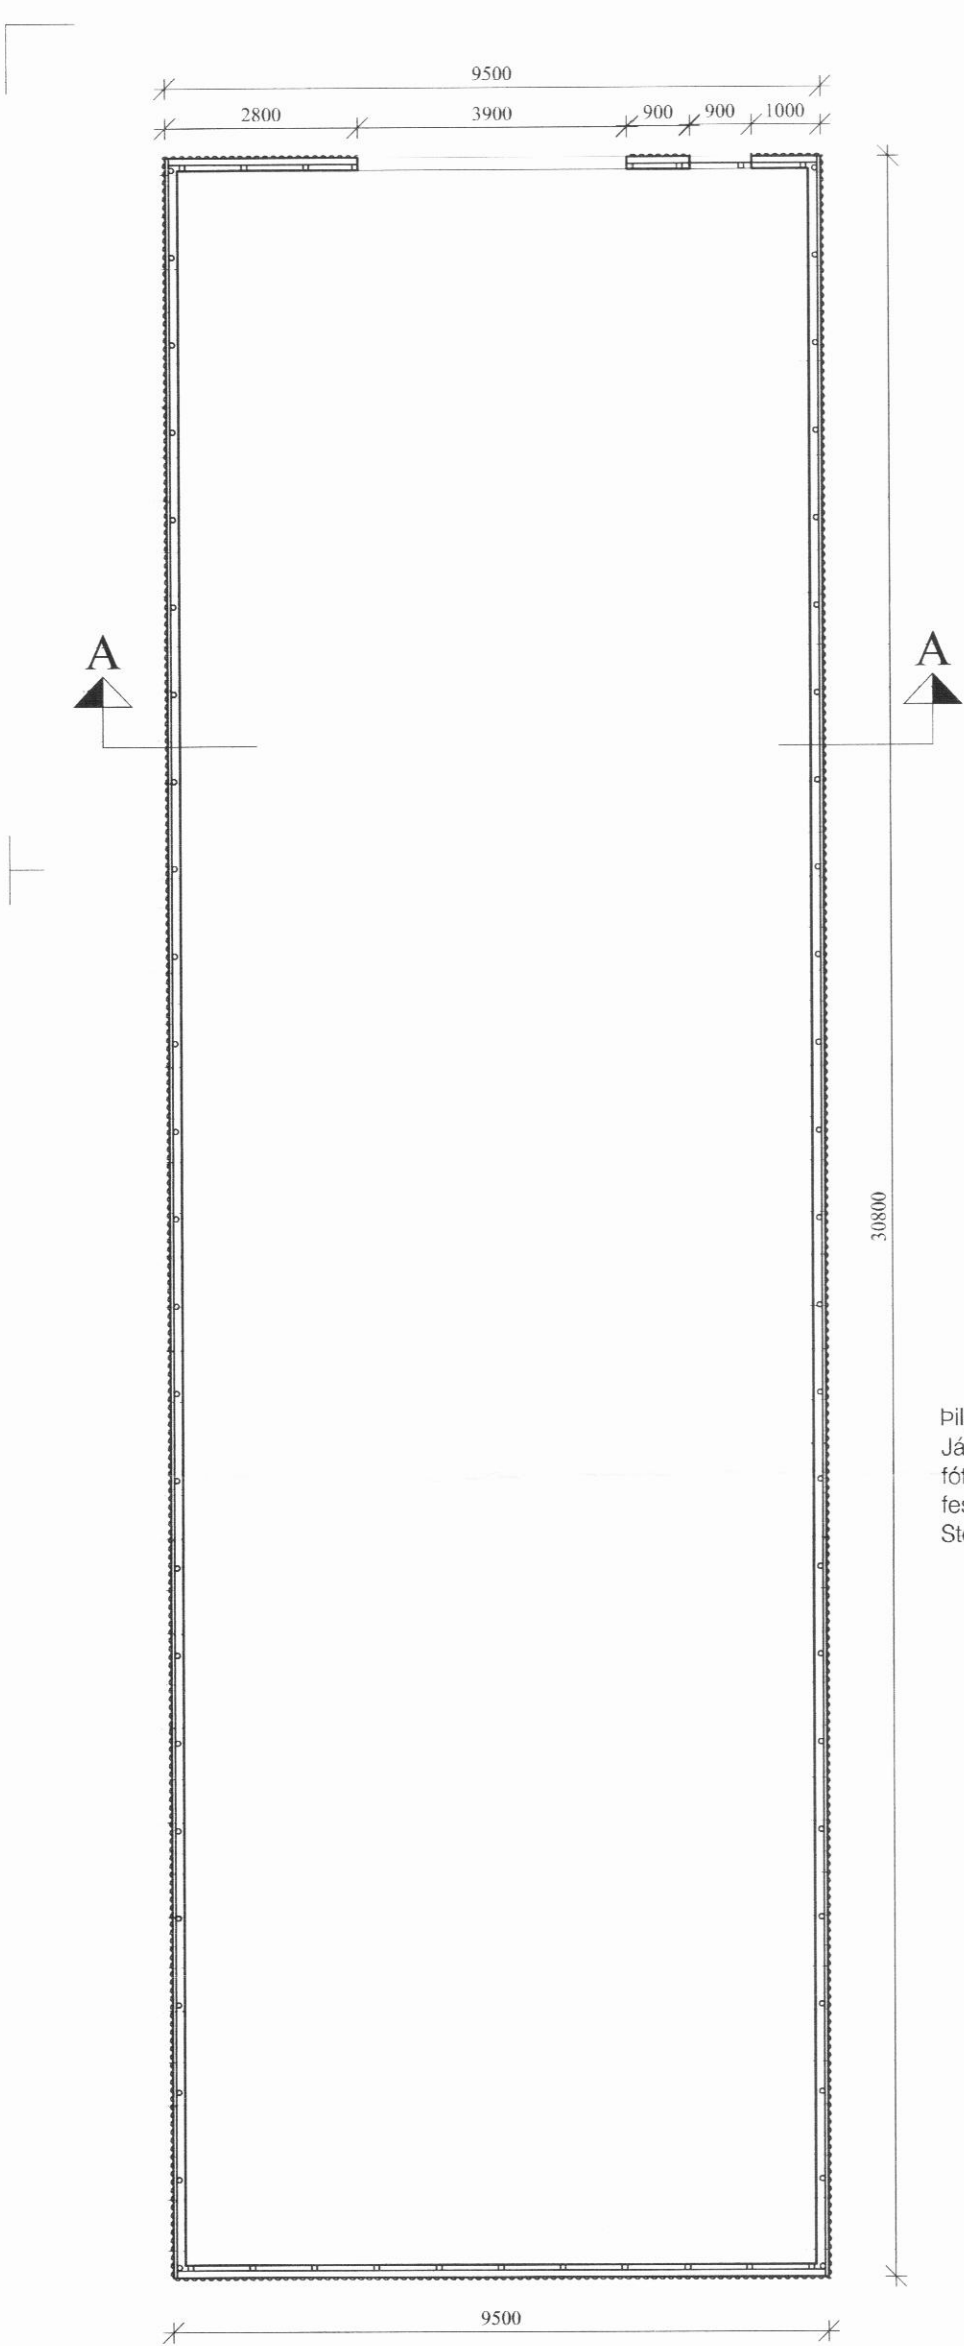


|                                                        |                 |                    |                   |                         |                                |                    |              |          |                    |                          |                   |                   |                      |                    |                       |                          |                      |
|--------------------------------------------------------|-----------------|--------------------|-------------------|-------------------------|--------------------------------|--------------------|--------------|----------|--------------------|--------------------------|-------------------|-------------------|----------------------|--------------------|-----------------------|--------------------------|----------------------|
| Skráningartafli: Vélageymsla, Göngustöðum Svarfaðardal |                 |                    |                   |                         | Skrásetjari: Bjarni Reykjalín  |                    |              |          |                    |                          |                   |                   |                      |                    |                       |                          |                      |
| Landnúmer: 151918                                      |                 |                    |                   |                         | Kennitala: 070149-3469         |                    |              |          |                    |                          |                   |                   |                      |                    |                       |                          |                      |
| Matshlutanúmer: 13 0101                                |                 |                    |                   |                         | Útgáfa: 4.01t Dags: 16.12.2010 |                    |              |          |                    |                          |                   |                   |                      |                    |                       |                          |                      |
| Uppskipting og lýsing                                  |                 |                    |                   |                         | Stærðir                        |                    |              |          |                    |                          |                   |                   |                      |                    |                       |                          |                      |
| D0 Lokun                                               | D1 Rými hæð-roð | D2 Notkun texti    | D3 Höfuð-flokkun  | D4 Eignar-hald          | D5 Botnflötur m²               | D5M Milliflötur m² | D6 Stigar m² | D7 Op m² | D8 Brúttóflötur m² | D9 Brúttóflötur sh < 1,8 | D10a Salarhæð mín | D10b Salarhæð max | D11 Brúttó rúmmál m³ | D12 Nettóflötur m² | D16 Birt flatarmál m² | Reiknitala skiptarúmmáls | D17 Skipta-rúmmál m³ |
| Matshluti                                              |                 |                    |                   |                         | 292,6                          | 0,0                | 0,0          | 0,0      | 292,6              | 21,8                     |                   |                   | 1.311,0              | 278,2              | 0,0                   |                          | 0,000                |
| Botn                                                   |                 |                    |                   |                         |                                |                    |              |          |                    |                          |                   |                   | 58,5                 |                    |                       |                          |                      |
| A                                                      | 01 0101         | 1. hæð Vélageymsla | L                 | 0101                    | 292,6                          | 0,0                | 0,0          | 0,0      | 292,6              | 21,8                     |                   |                   | 1.252,5              | 278,2              | 0,0                   |                          |                      |
|                                                        |                 |                    |                   |                         | 292,6                          |                    |              |          | 292,6              | 21,8                     | 0,55              | 5,30              | 1.252,5              | 278,2              |                       |                          |                      |
| Athugasemdir                                           |                 |                    |                   |                         |                                |                    |              |          |                    |                          |                   |                   |                      |                    |                       |                          |                      |
| Sameignir sumra                                        |                 |                    |                   |                         |                                |                    |              |          |                    |                          |                   |                   |                      |                    |                       |                          |                      |
| Eignarhald                                             |                 |                    |                   |                         |                                |                    |              |          |                    |                          |                   |                   |                      |                    |                       |                          |                      |
|                                                        | Eignar-hald     | Notkun texti       | Birt flatarmál m² | Skiptarúmmál Séreign m³ | Séreign og sameign m³          |                    |              |          |                    |                          |                   |                   |                      |                    |                       |                          |                      |
|                                                        | 0101            | Vélageymsla        | 0,0               | 0,000                   | 0,000                          |                    |              |          |                    |                          |                   |                   |                      |                    |                       |                          |                      |
|                                                        |                 | Alls               | 0,0               | 0,000                   | 0,000                          |                    |              |          |                    |                          |                   |                   |                      |                    |                       |                          |                      |

Þakjám  
langbönd 50 x 50 mm  
Rörbogar ø76 mm  
pilplötur 16 mm  
langbönd 48 x 98 mm


Pilplötur 16 mm  
Járnprófill á stafni 76 x 76 mm  
fótstíkkí 48 x 148 mm  
festing fyrir rörbogana  
Steyptur sökkurveggur

Snið A:A  
1:50

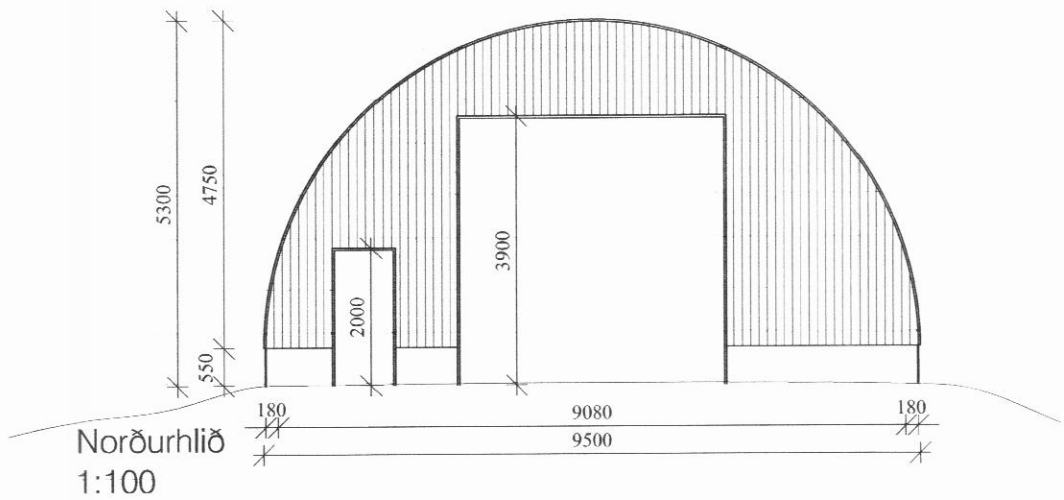

Norðurhlið  
1:100

Grunnmynd  
1:50

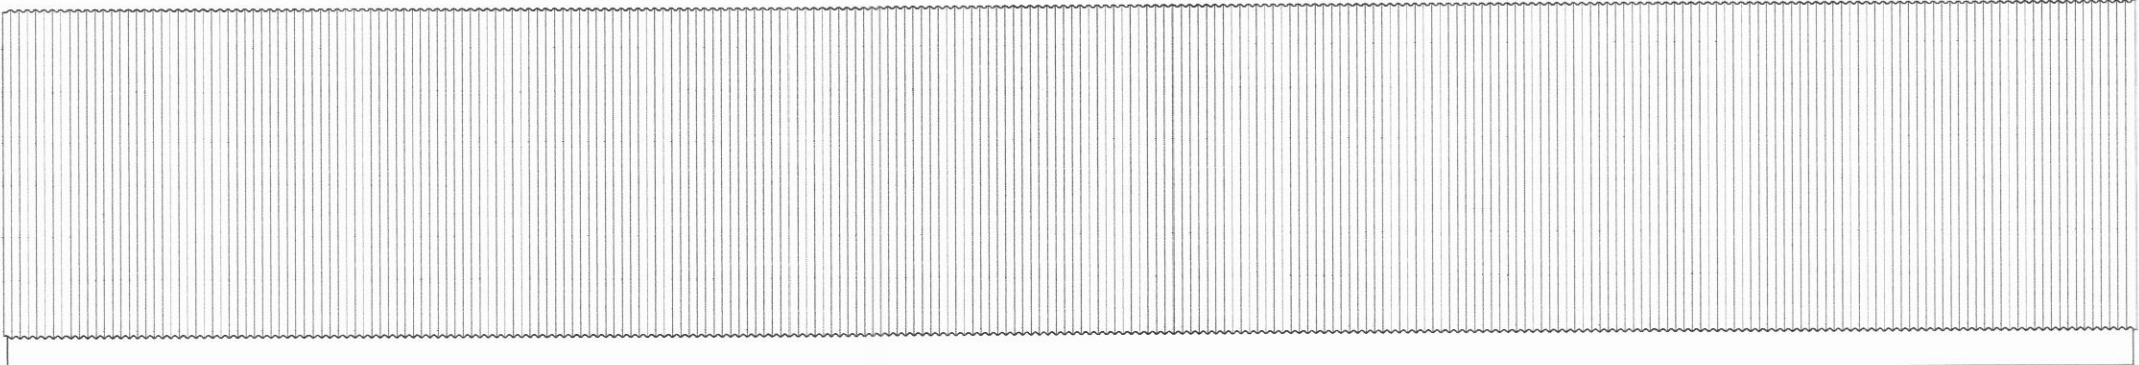


Vesturhlið  
1:100



## Hnitsetning á vélageymslu

P1 X=509585.1586 Y=595920.1340  
P2 X=509601.0067 Y=595893.7241  
P3 X=509609.1526 Y=595898.6123  
P4 X=509593.3045 Y=595925.0222

Öll hnit eru teki upp af loftmynd, með þeirri nákvæmni sem það býður upp á

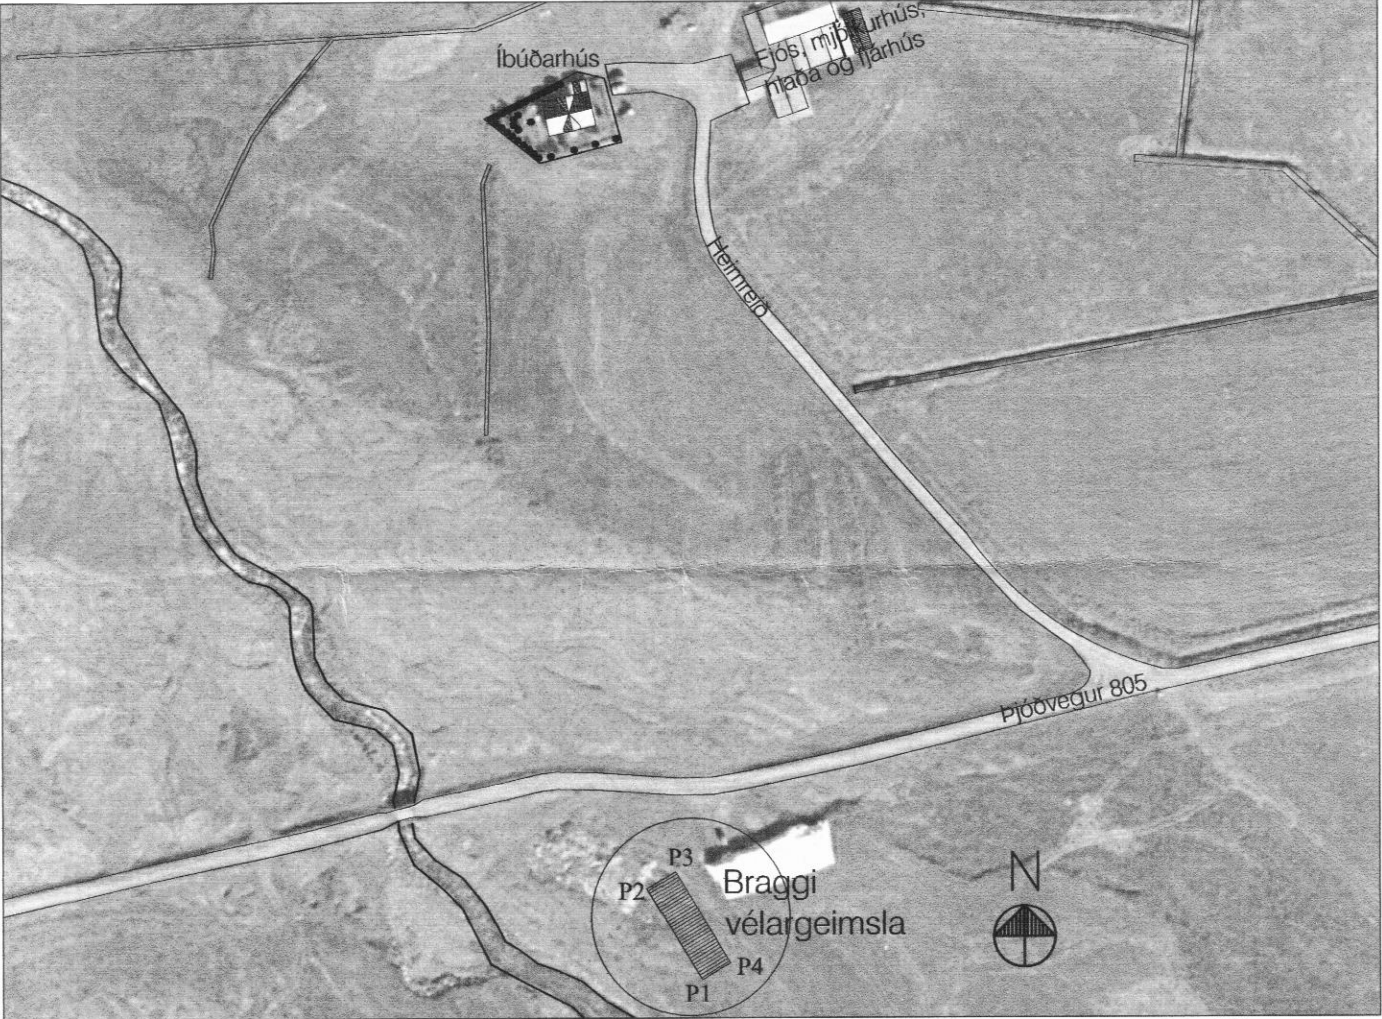

## Byggingalýsing

Vélageymsla á Göngustöðum, Svarfaðardal.

Staðgreininir: 6400-4-00021000  
Landnúmer: 151918  
Matshlutanúmer: 13 0101  
Brúttóflötur: 292,6 m2  
Brúttó rúmmál: 1.311,0 m3

Húsið er bárujárnsklædd bogaskemma á steypum grunni. Gólf er malargólf. Bogar skemmunnar eru úr ø 76 mm rörum sem soðnir eru niður að járnplötu en þær eru steypar með 16 mm steypuröri í sökkurvegg. Á stöfum er 76 x 76 mm járnprófilstöðir sem festar eru niður á sama hátt og bogarnir. Á stoðunum eru eyrum sem timburlangbönd 48 x 98 mm eru fest á. Skemman er óeinangruð. Húsið stóð áður á bænum Atlastöðum í Svarfaðardal og var það notað sem fjóshlaða.

Að öðru leyti er vísað í texta á teikningu um uppbyggingu og efnisval.

|                                                                     |  |                           |        |
|---------------------------------------------------------------------|--|---------------------------|--------|
| KRISTJÁN ELDJÁRN HJARTARSON<br>Byggingafræðingur<br>kt. 100956-3309 |  | GÖNGUSTADIR, SVARFAÐARDAL |        |
| TJÖRN SVARFAÐARDAL                                                  |  | Vélageymsla               | 11-003 |
| Sími: 466-1855 e-mail: keld@simnet.is<br>GSM: 846-8089              |  | AÐALUPPDRAÆTTIR           | 99-101 |
| mkv 1:50 1:100 teiknað. KELD                                        |  | GRUNNMYND, SNIÐ OG ÚTLIT  |        |
|                                                                     |  | dags. 26-02-2011          |        |