

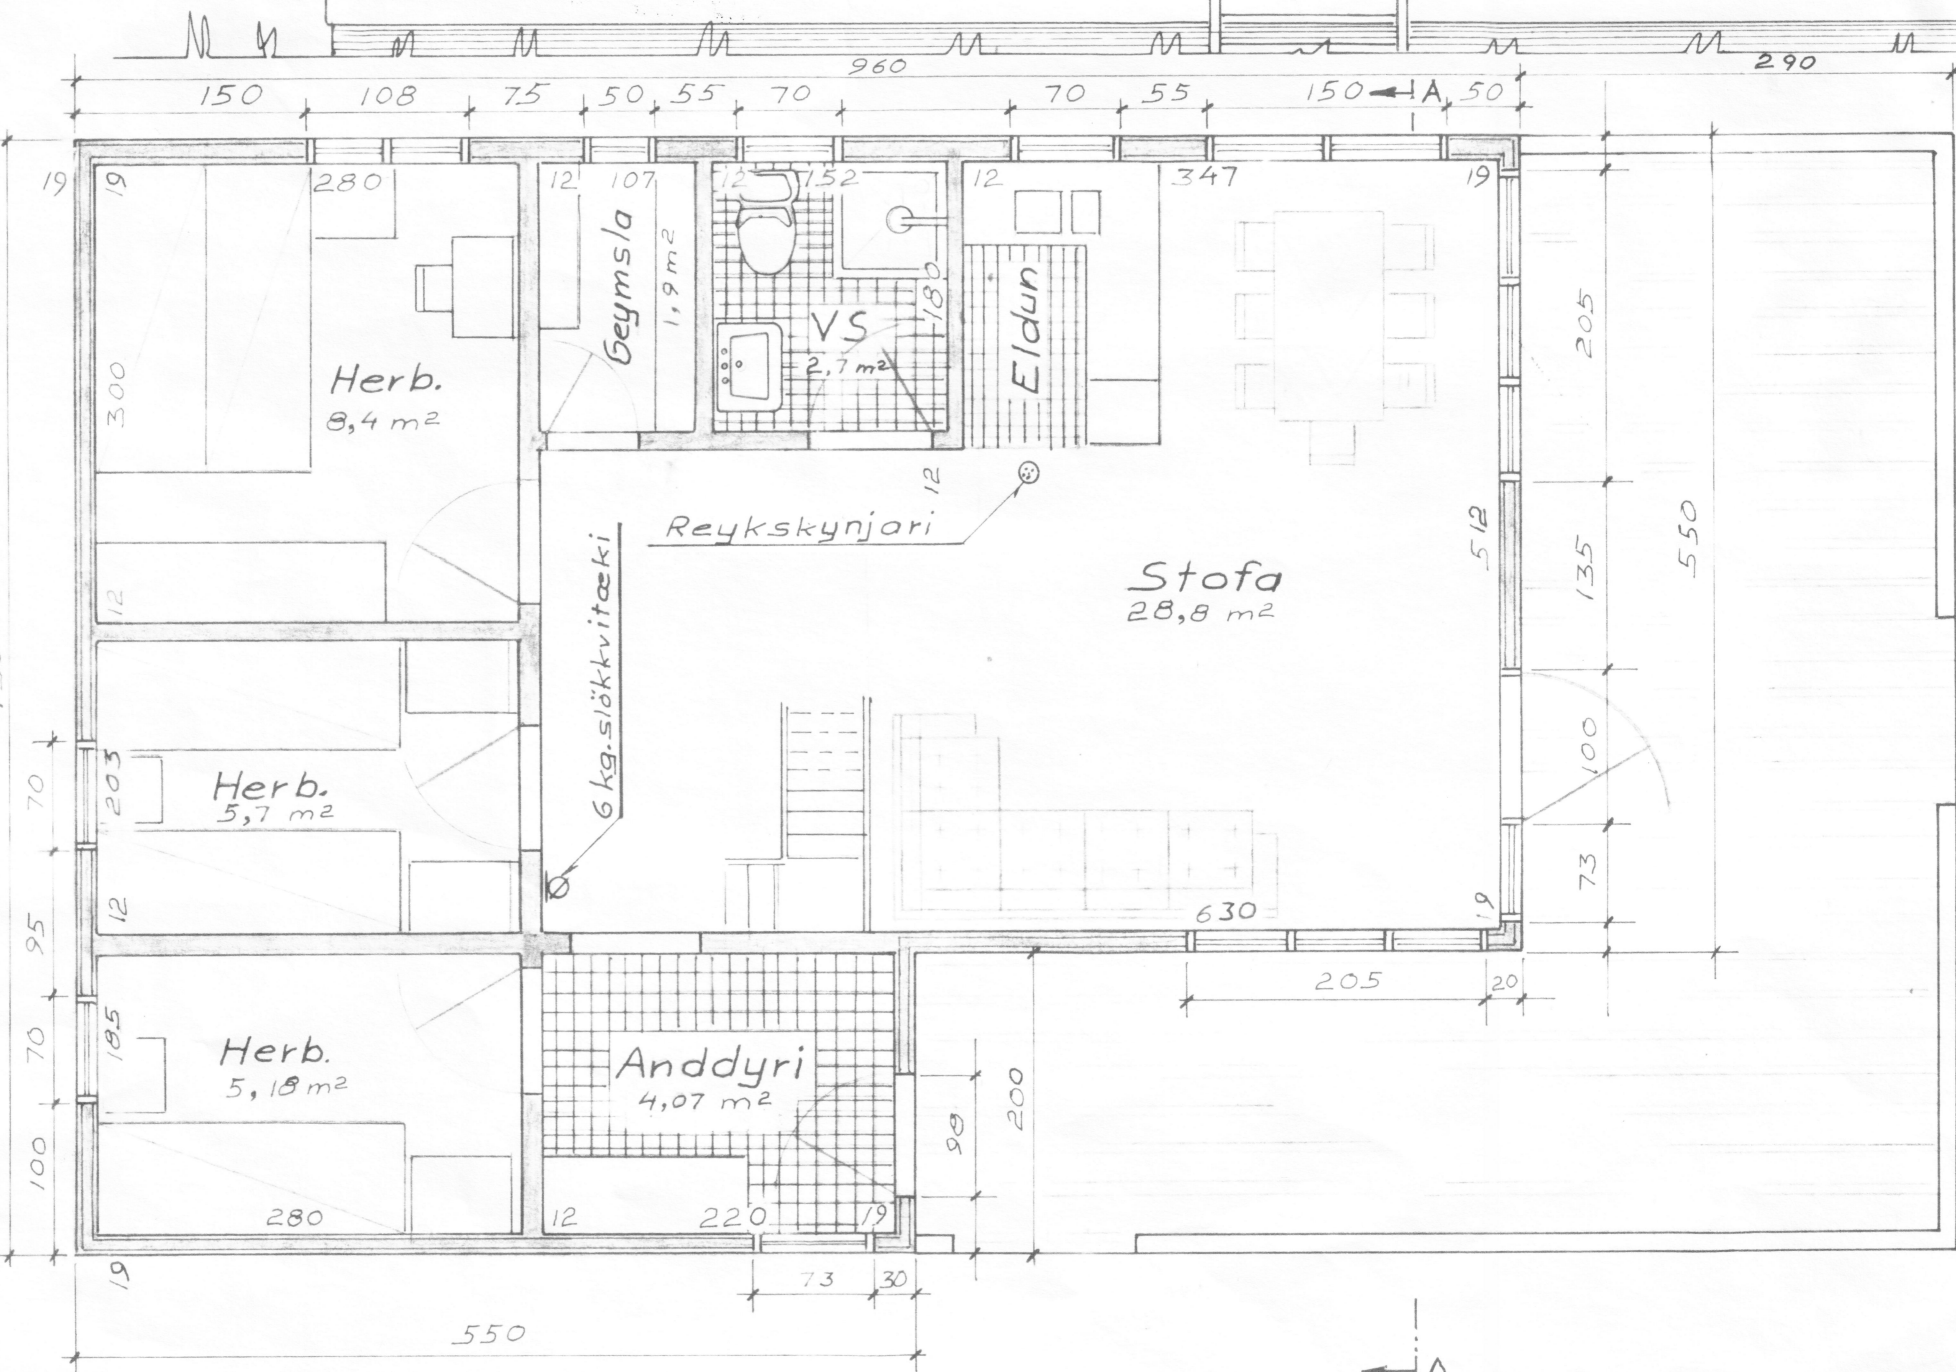
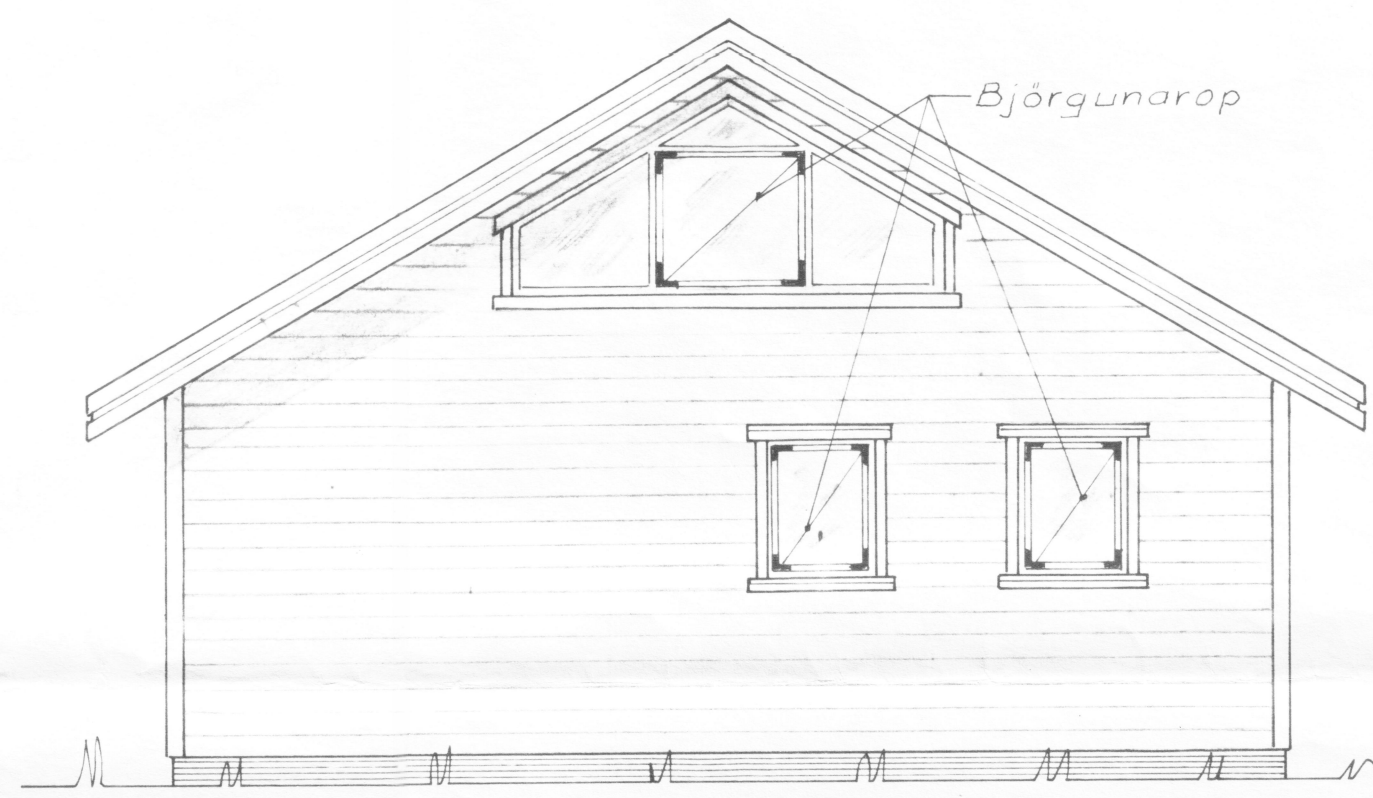
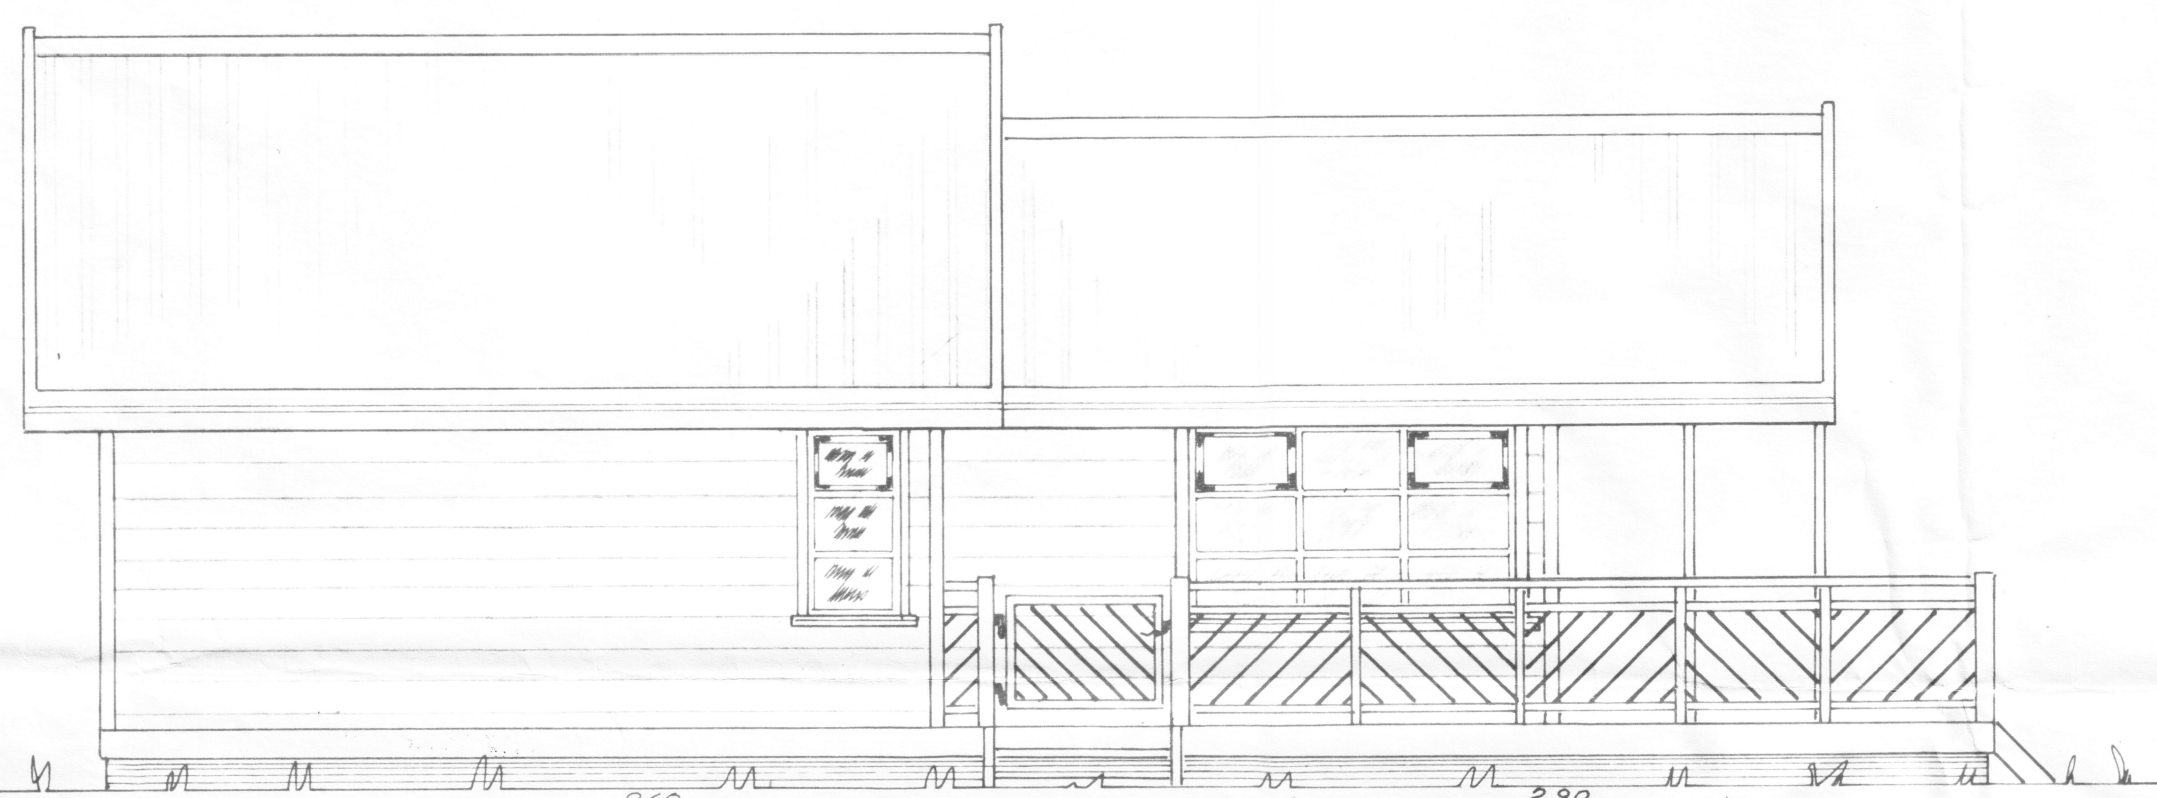


1999

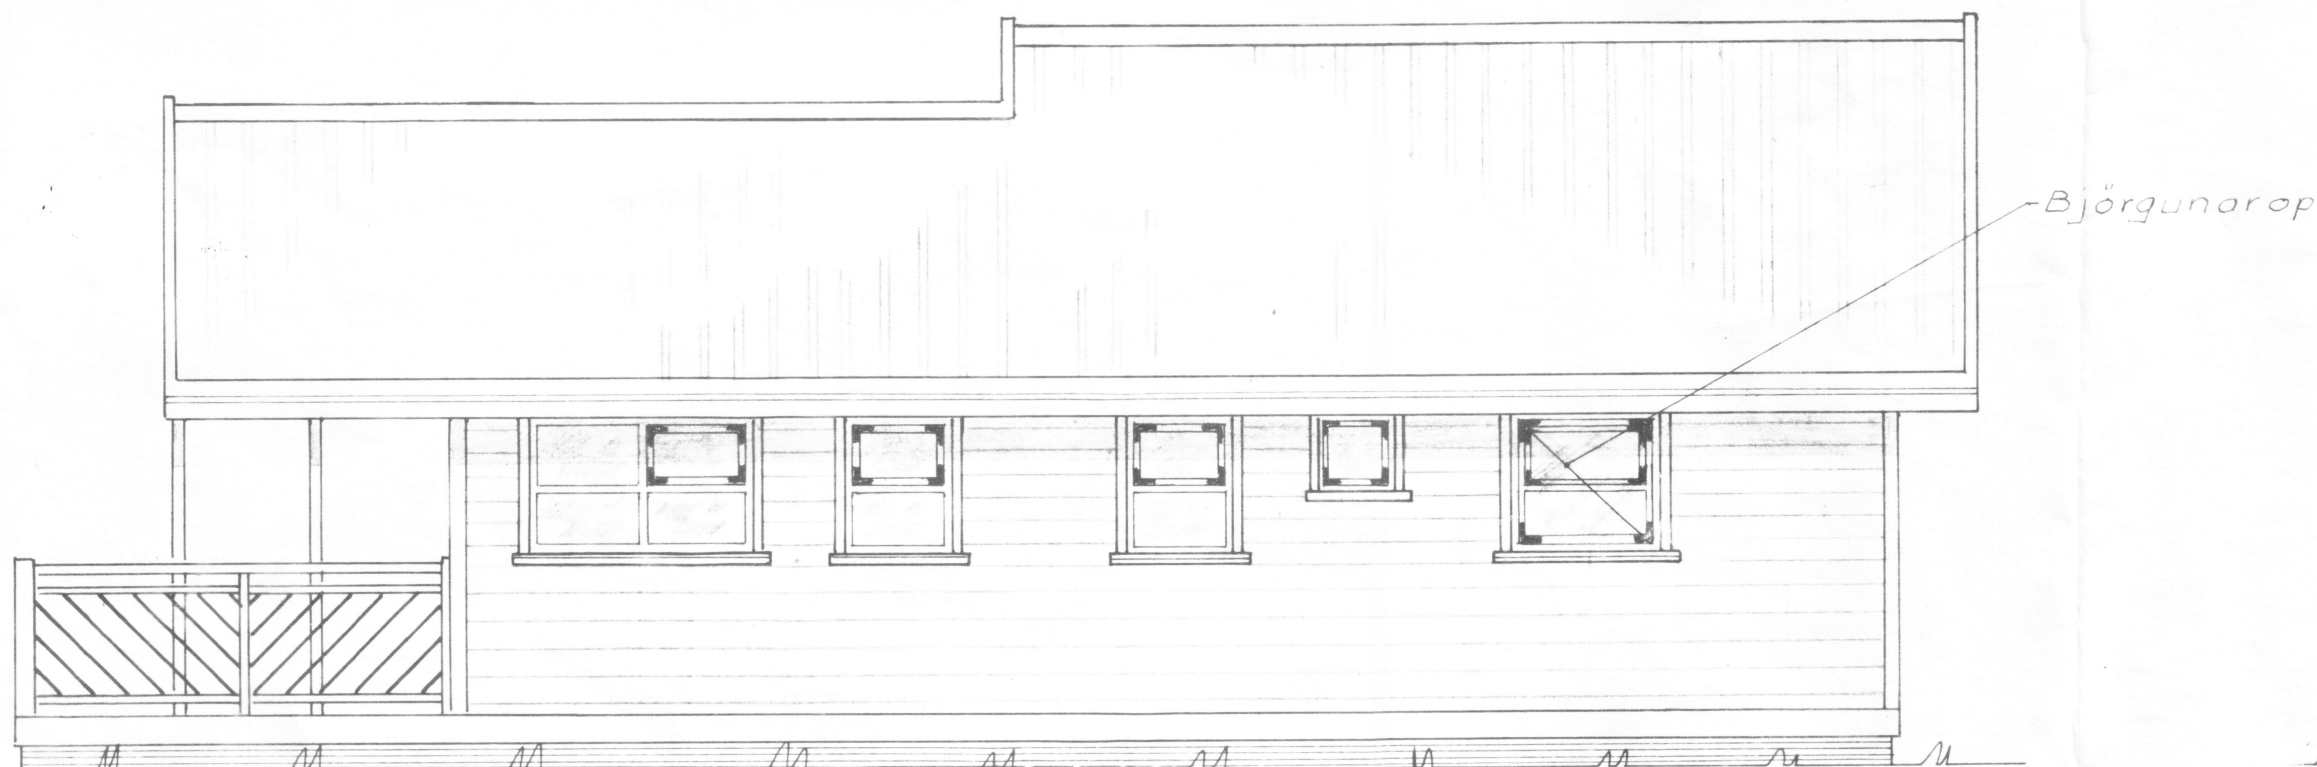

Grunnmynd 1:50

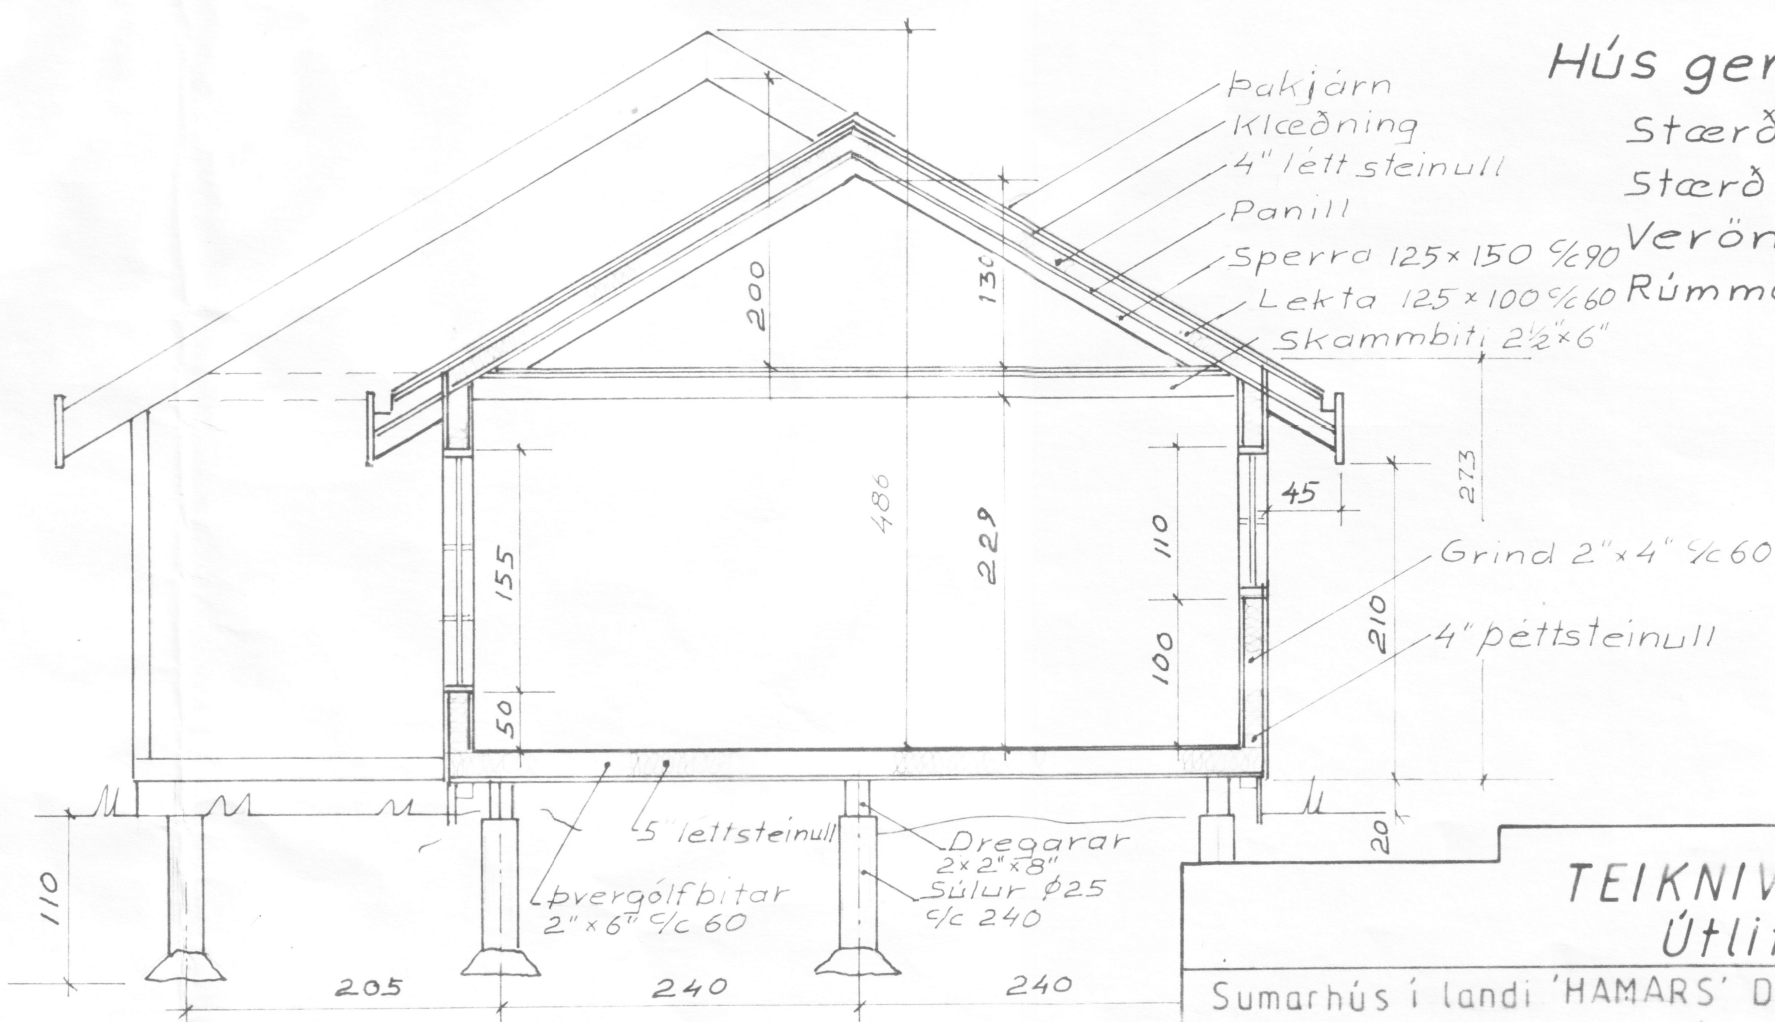

Snið A-A

Hús gerð 57

Stærð grunnflatar	63.8 m ²
Stærð rishæðar	38 m ²
Verönd	30 m ²
Rúmmál utanmál	227.8 m ³

- Þakjörn
- Klæðning
- 4" léttsteinull
- Panill
- Sperra 125x150 %90
- Lekta 125x100 %60
- Skambit, 2 1/2 x 6"

- Grind 2"x4" %60
- 4" þéttsteinull

TEIKNIVANGUR Útlit

Sumarhús í landi 'HAMARS' Dalvíkurbyggð, Eyjafjardarsýslu, Stærð lóðar 1,76 ha. Lóð nr. 1

Mkv 1:50	Eigandi: Gunnar Jónsson. Kt. 261024-4709. Heimavistinni, Skidabraut 620 Dalvík. S.4661129	D. 14.09. 1999 T. KM R.
-------------	---	-------------------------------

Handwritten signature and date: 201032-1829
Nr. 5-10