

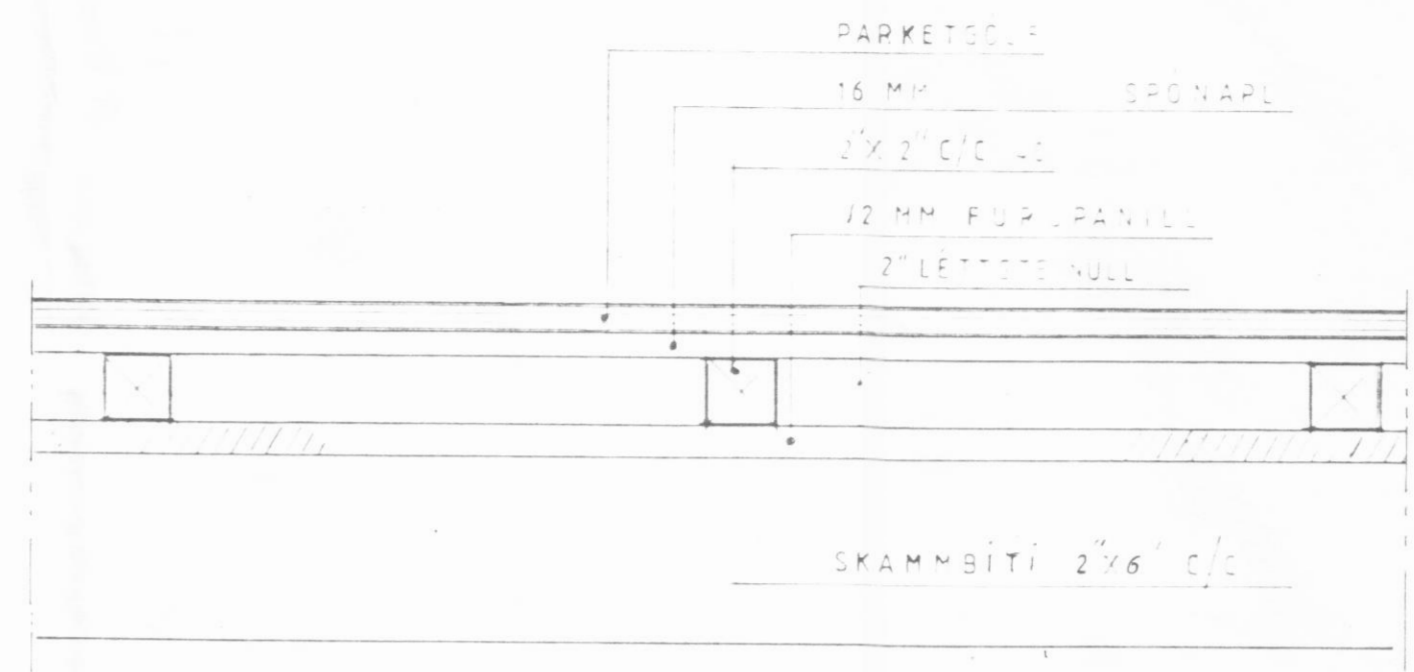


GRUNNMYND ÞAKVIÐA
Mkv = 1:50

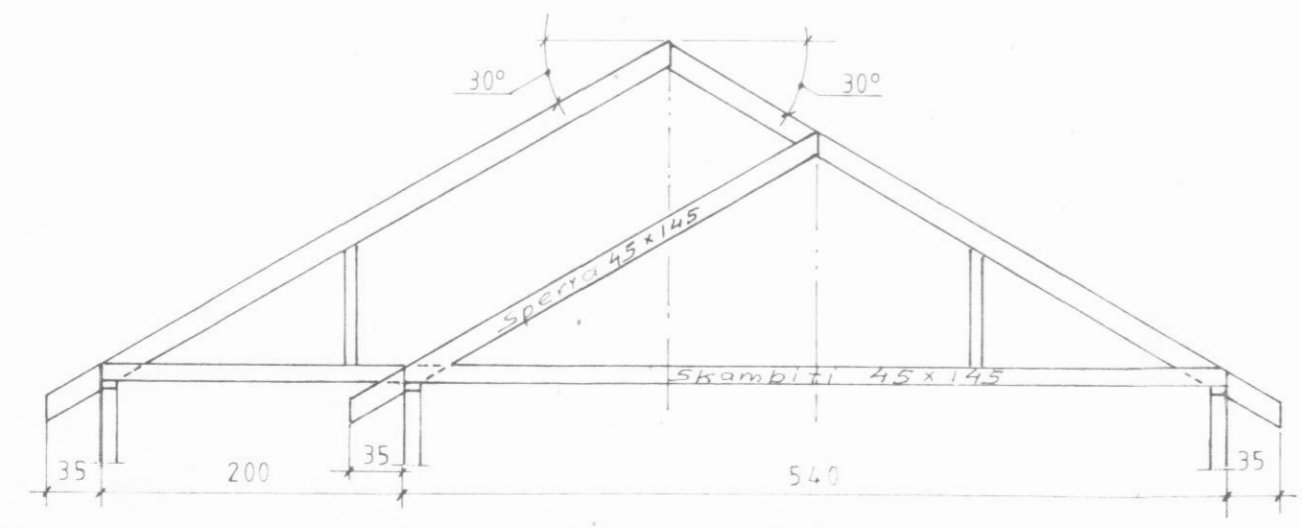

Snið i gólfu undir svefnlofti M= 1:5

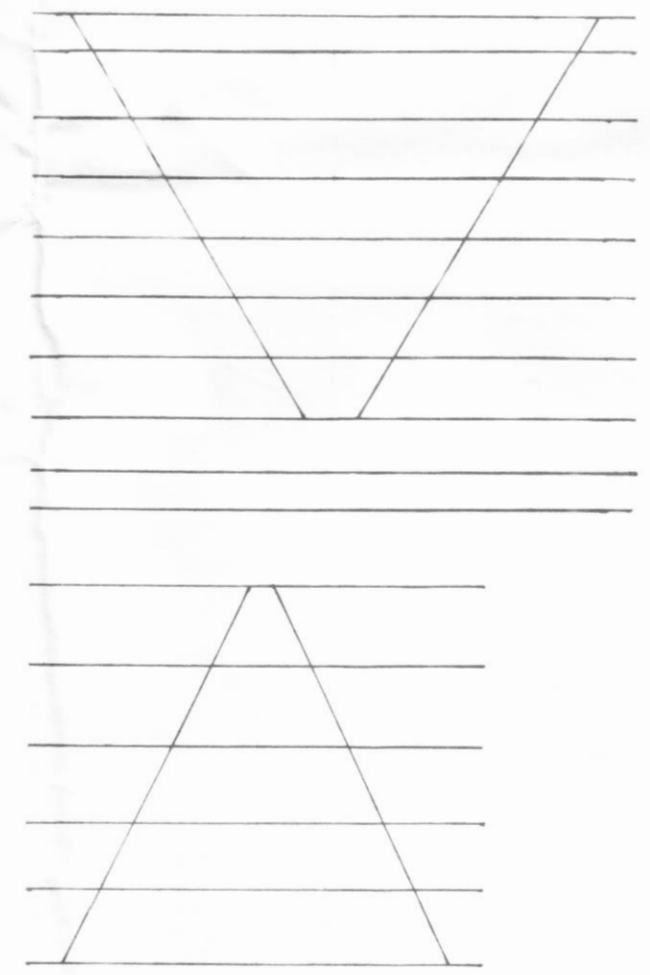

Spegill

TEIKNIVANGUR		
ÞAKVIÐIR OG GÓLF Í LOFTI		
Mkv 1:5 1:50 1:2	HÚS NR. 57	D. ágúst 1999
		T. <i>LM</i>
		R.
<i>Ólafur Þorsteinsson 280933-257</i> <i>Sigrún Árnadóttir T.FR</i>		Nr. 57-4

Sumarhús í landi 'HAMARS' Dalvíkurbyggð, Eyjafjarðarsýsla
Stærð lóðar 1,76 ha. Lóð nr. 1