

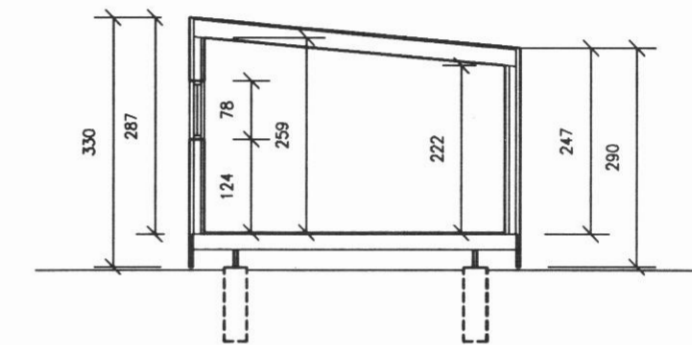


SNID A-A

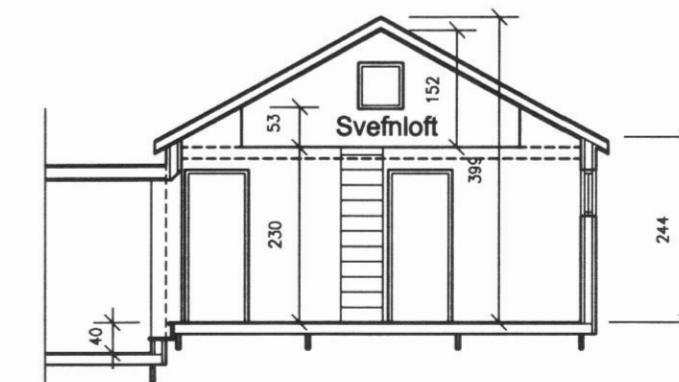

SNID C-C

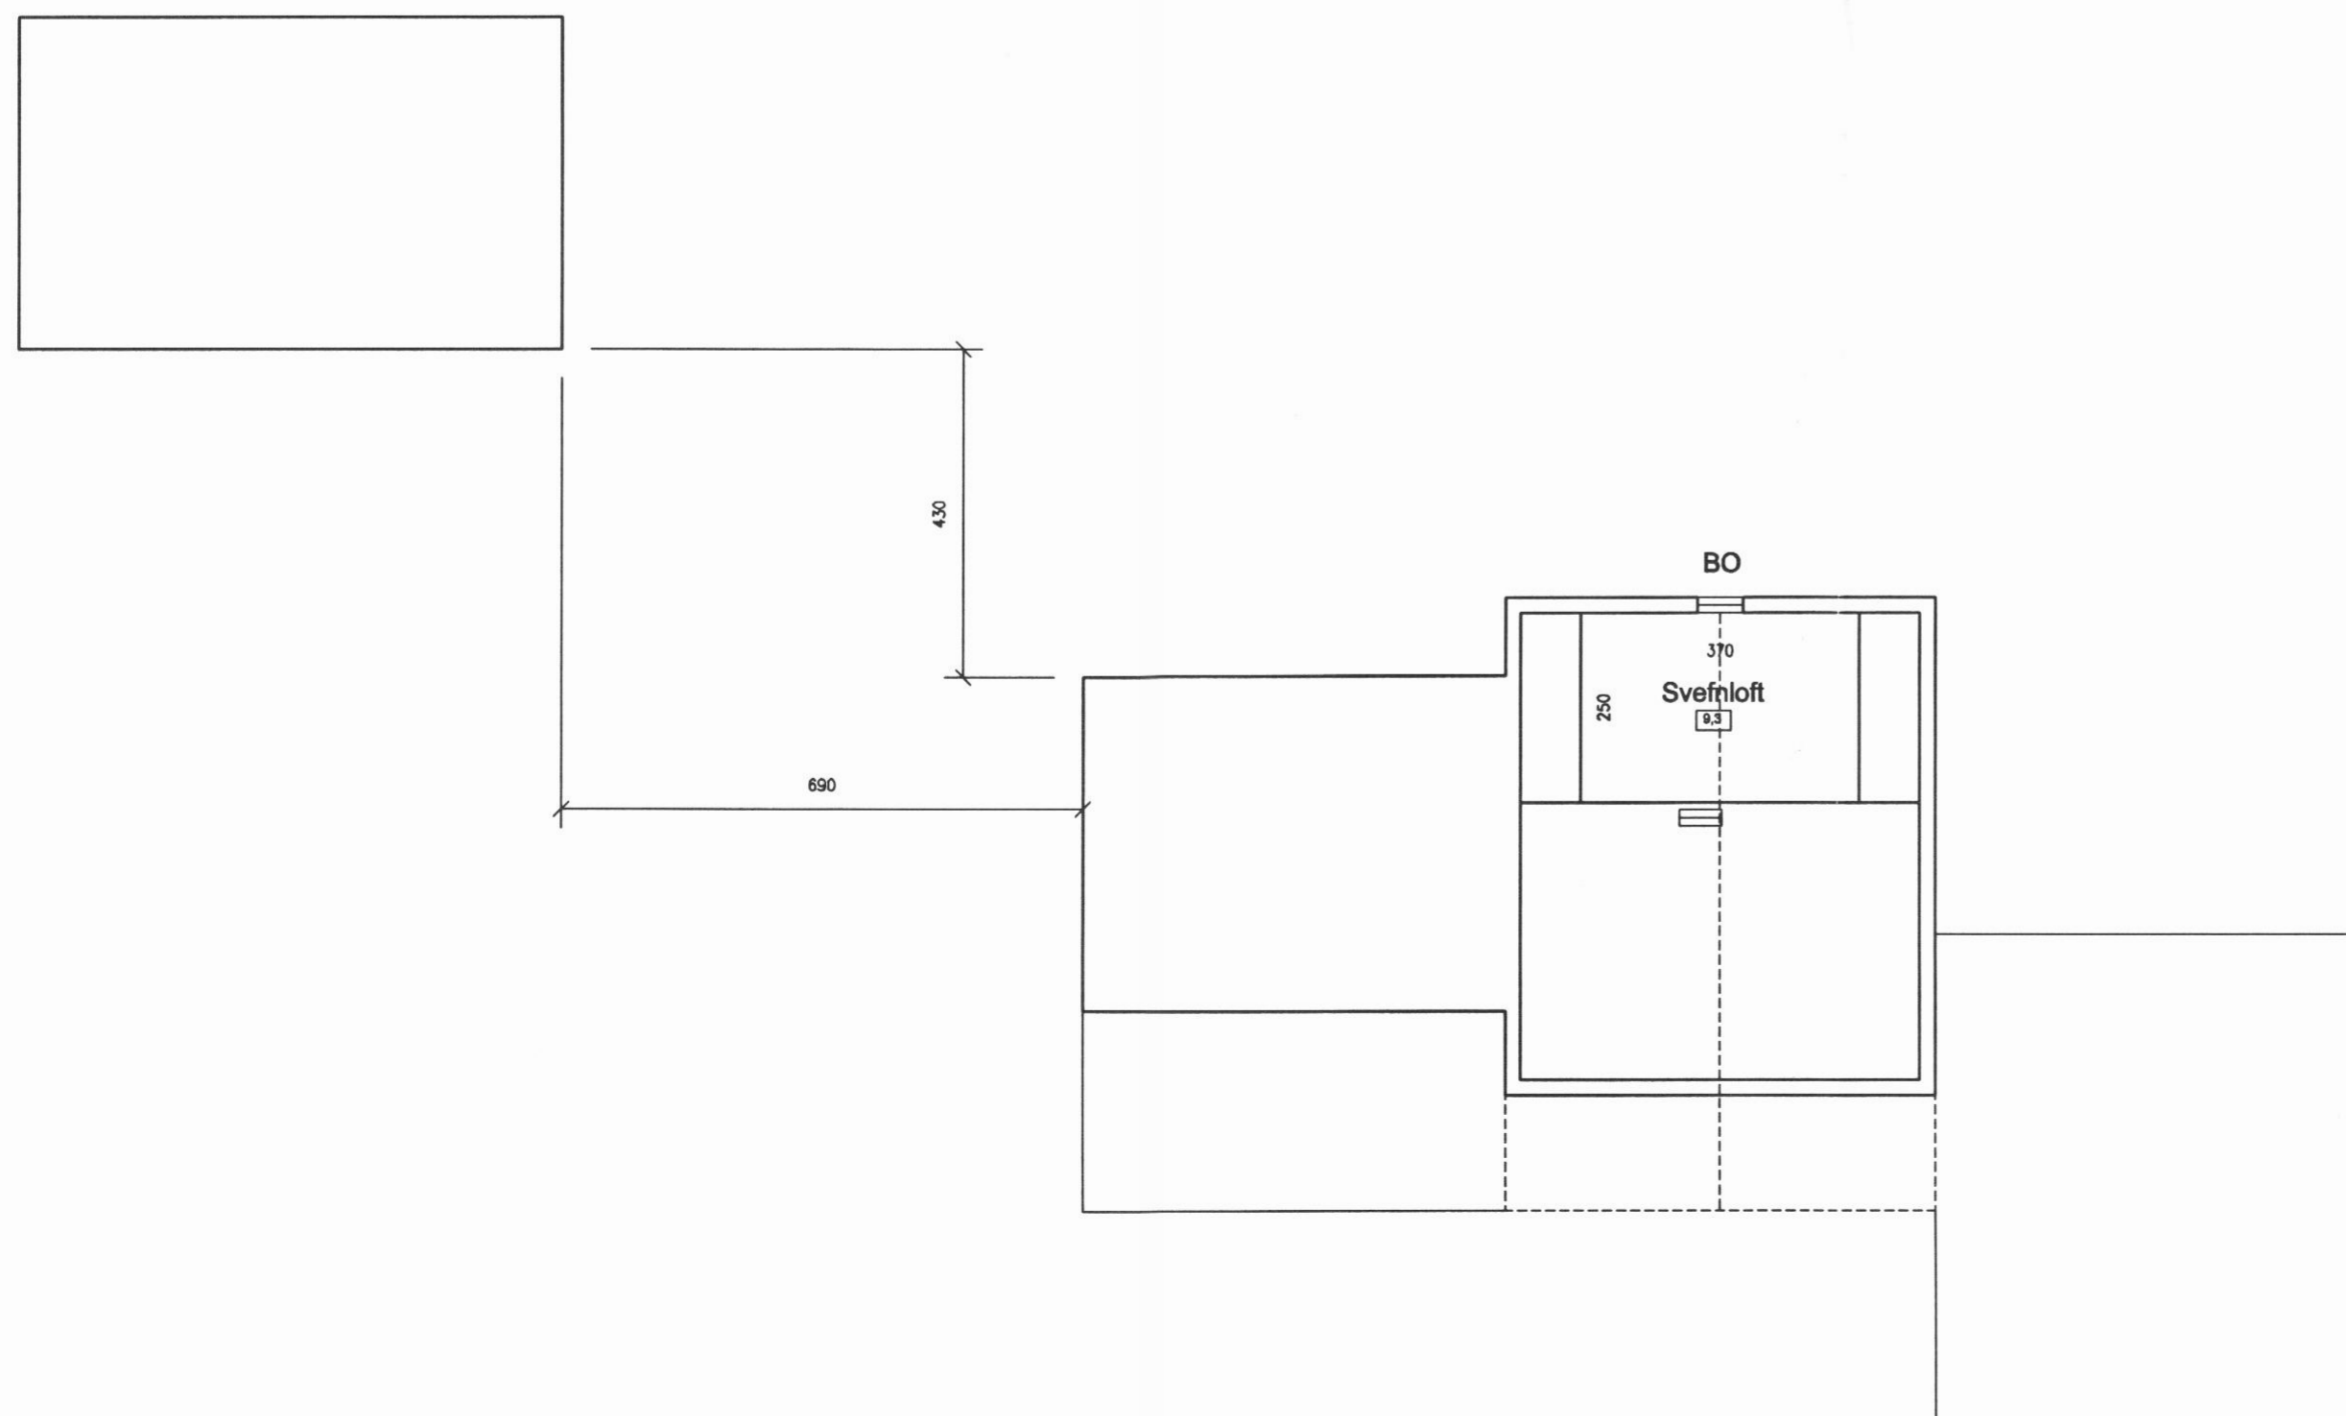

SNID A-A

SUMARBÚSTAÐUR Á LÓÐ 2 Í LANDI HAMARS

REYNDARTEIKNING - Grunnmynd og snið

Mælikvarði: 1:100

Bjarkar

Blað: 2/3

16.09.2005 - Bjarni Reykjalín, arkitekt og byggingartæknifræðingur, Furulundi 19, Akureyri, sími: 861 4456