

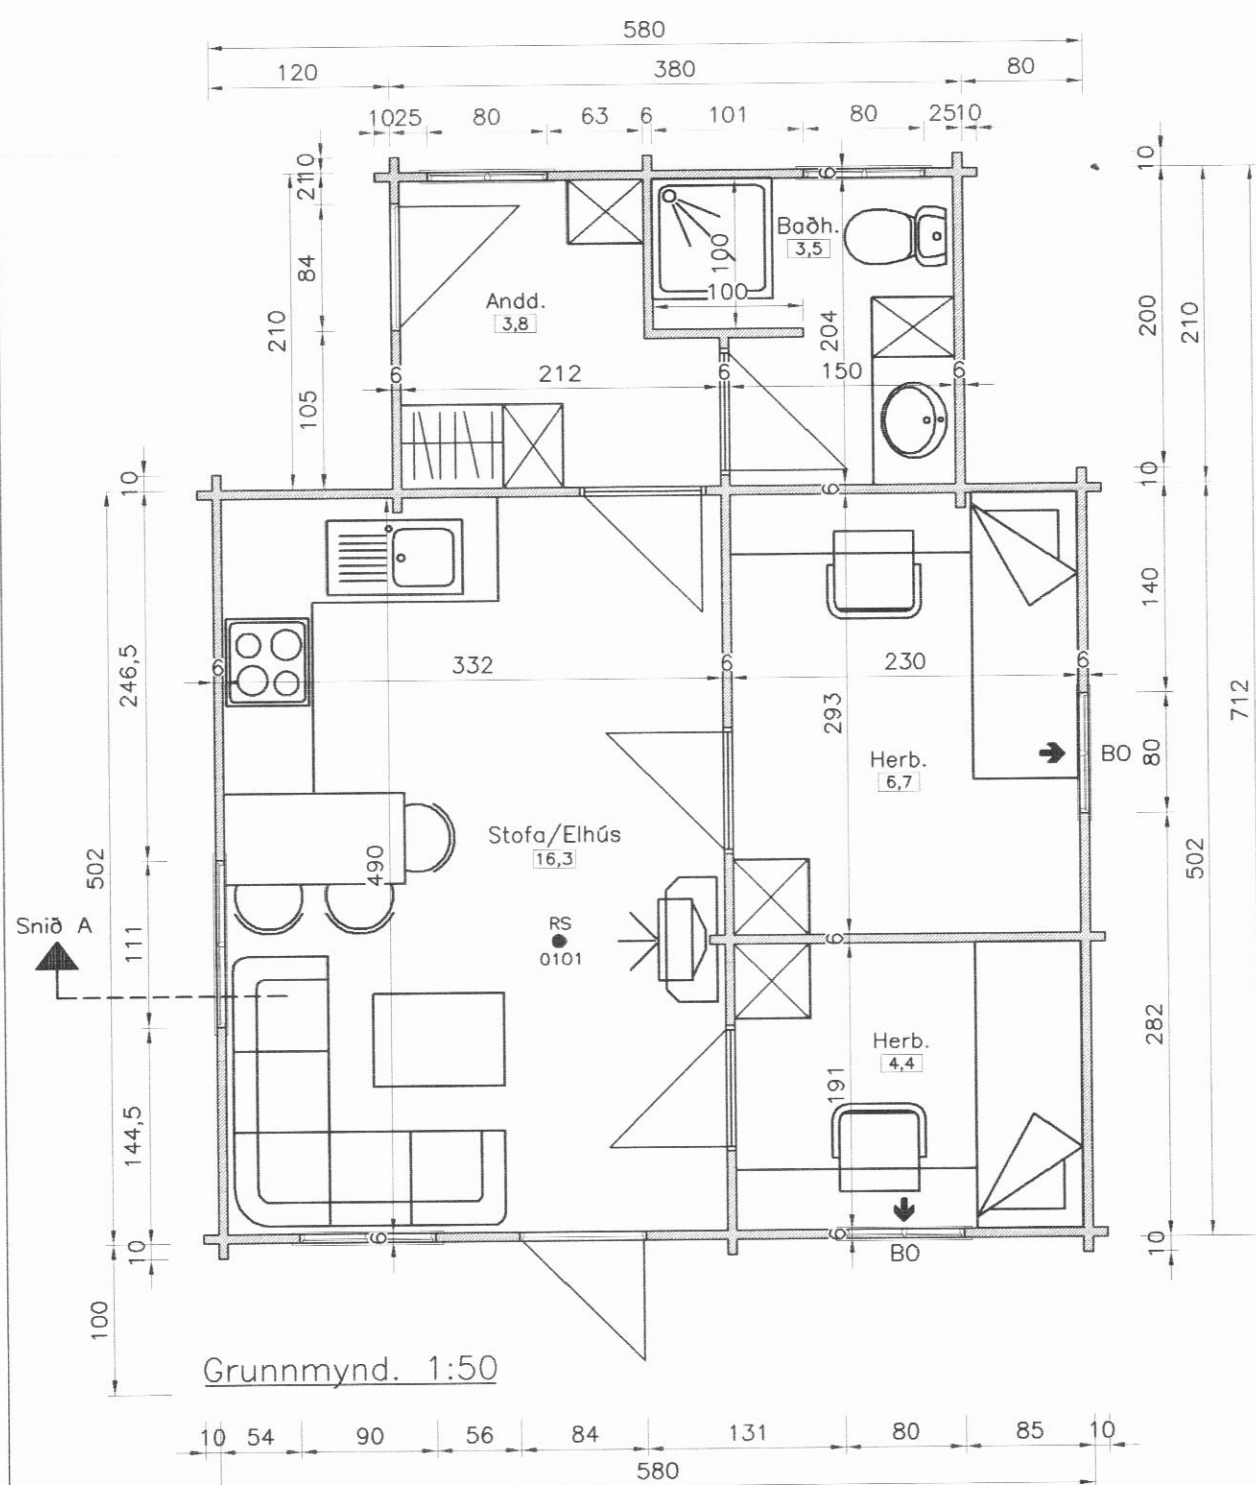


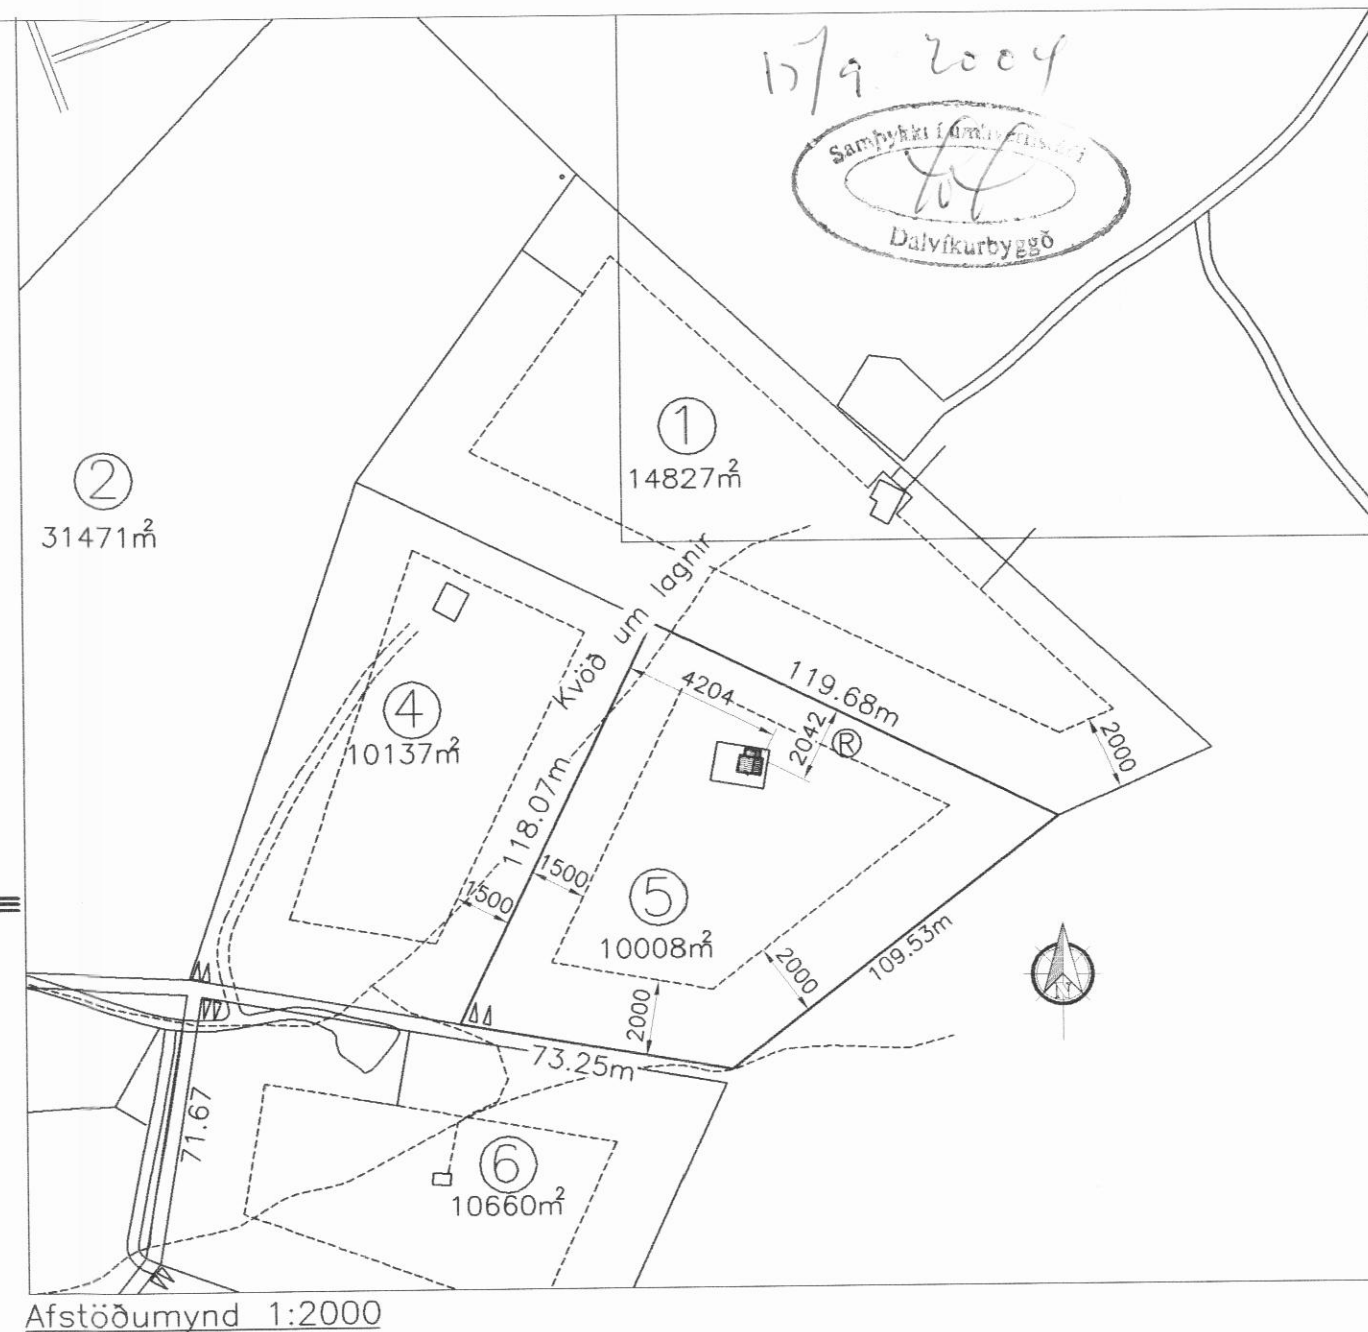

Byggingarlýsing:
Húsið er framleitt úr 60x100mm timburbjálkum.
Húsið hvílir á steypum súlum.
Milliloft er úr timbri og einangrað með 50mm steinull. Þak er gert úr timbursperrum og klætt lituðu þakstáli eða þakpappa. Þak og niðurtekið loft er einangrað með 150mm steinull. Gluggar eru úr timbri með tvöföldu gleri. Húsið er hitað upp með rafmagni. Einangraður tengikassi úr plasti (117x147x90sm) kemur undir húsið til tengingar fyrir kalt vatn og rafmagn. Frárennslislagnir fyrir skólpu eru tengdar rotró.
RS • táknar staðsetningu á reykskynjara.
BO → táknar björgunarop í glugga (mín. 50x50 ljósmál)
sbr. byggingarreglugerð. Í húsið kemur handslökkvitæki af viðurkenndri gerð og stærð. Veggir, milliloft og þök skulu vera E30. Nota skal viðurkenndar rotrær samkv. reglum Hollustuverndar ríkisins.

Stærðir:
Sjá skráningartöflu.
Grunnflötur er 37,1m²
Geymsluloft er 13,1m²

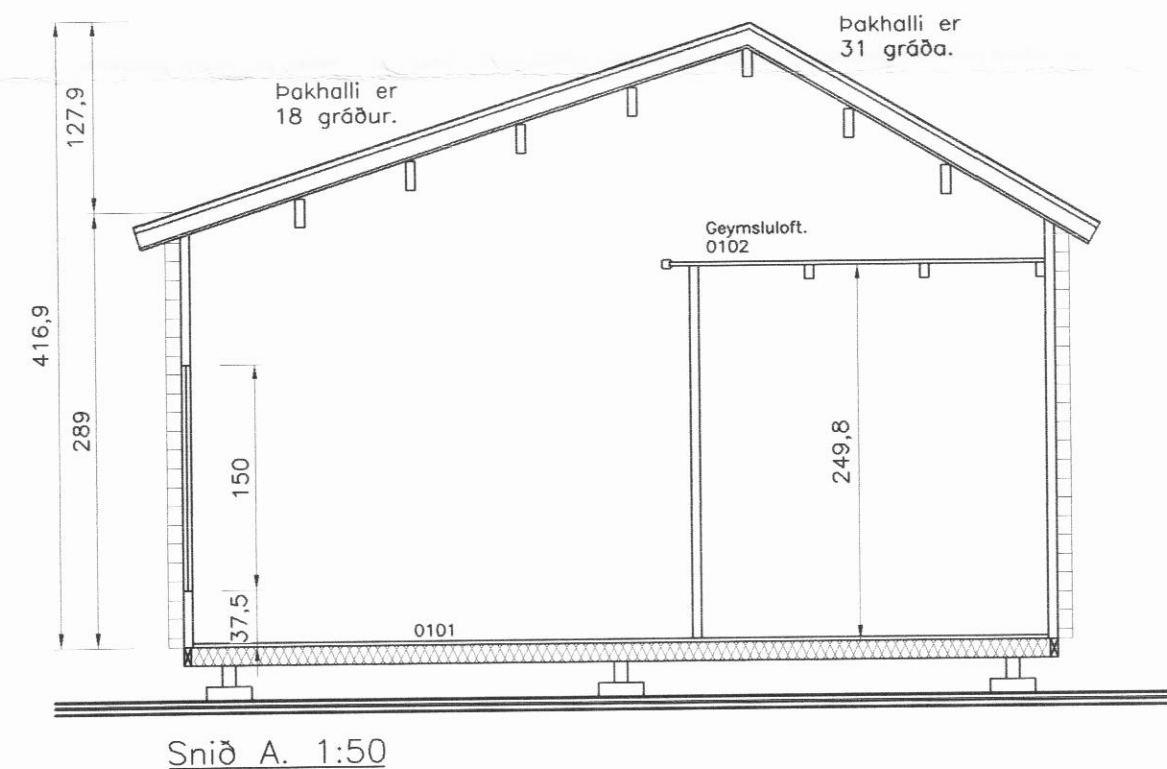

Frístundarhús í Landi Hamars, Dalvíkurbyggð.
Bjálkahús gert eftir teikningum framleiðanda.

H.S.Á. TEIKNISTOFA

HARALDUR ÁRNASON - KT: 120149-2539 / HARA ehf. KT: 531101-2860
FURUVÖLLUM 13 - 600 AKUREYRI
SÍMI: 462-5777, 861-6616
FAX: 461-1852
e-mail: hara@hara.is

VERKHEITI				
Bjálkahús NB5739B(60).				
HEITI TEIKNINGAR				VERK NR 04-1219
Grunnmynd, útlit, snið og afstöðumynd.				TEIKNING NR 1302
HANNAD	SHR	TEIKNAD	SHR	YFIRFARID
BREYTT	1		2	3
DAGS 26.08.2004				KVARDI 1:50/2000
				5