




Grunnmynd gólfbita. 1:50

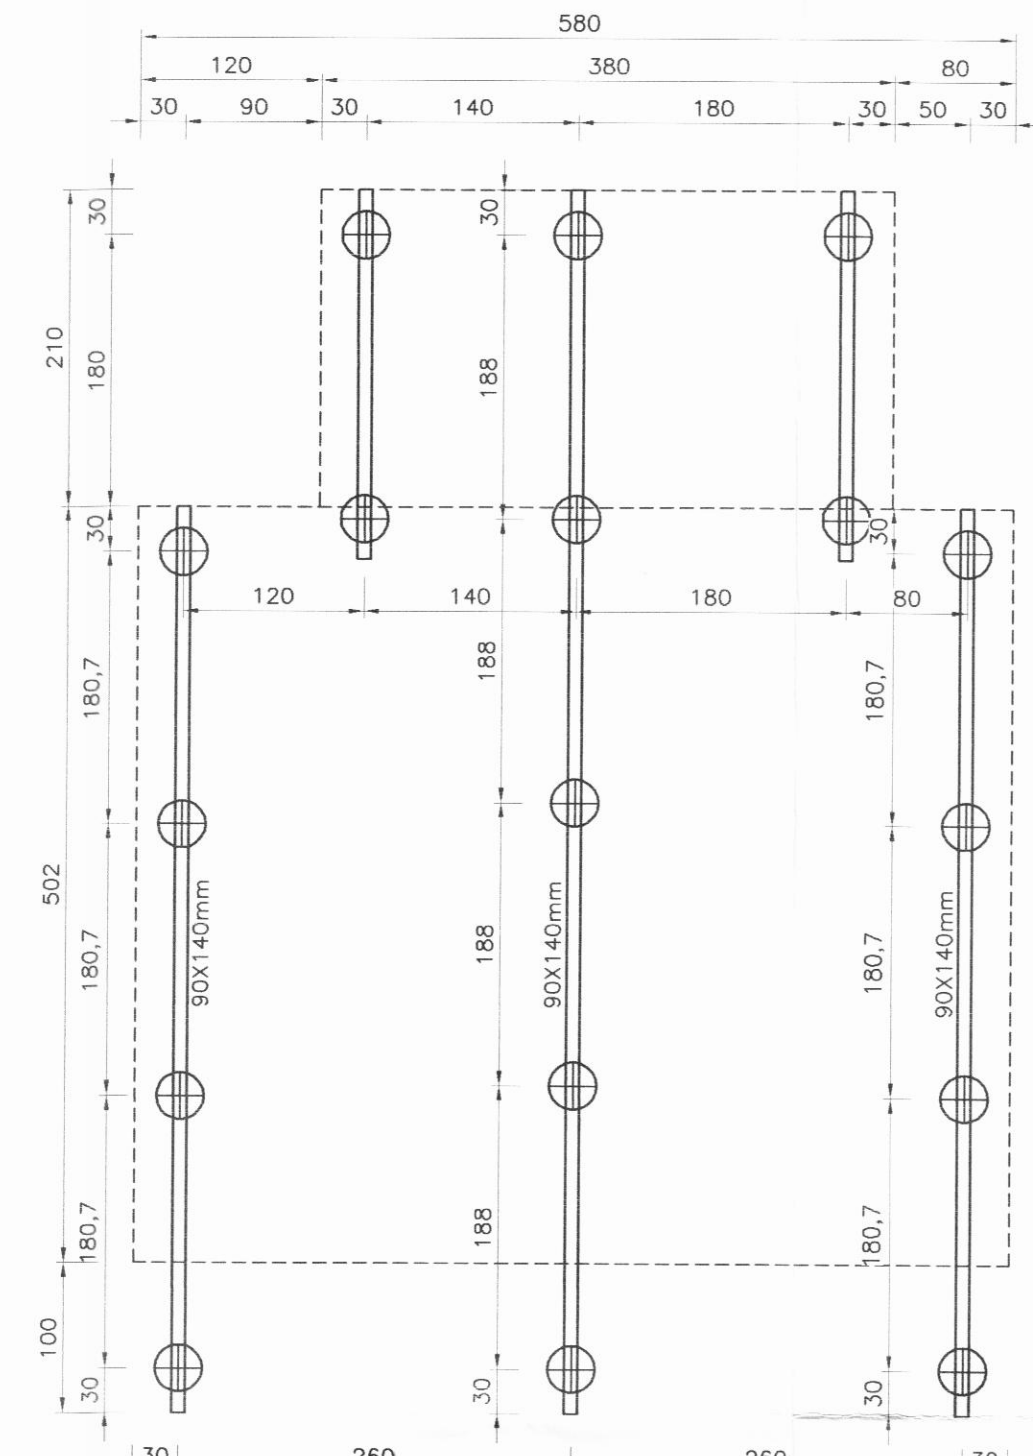

Súluplan. 1:50

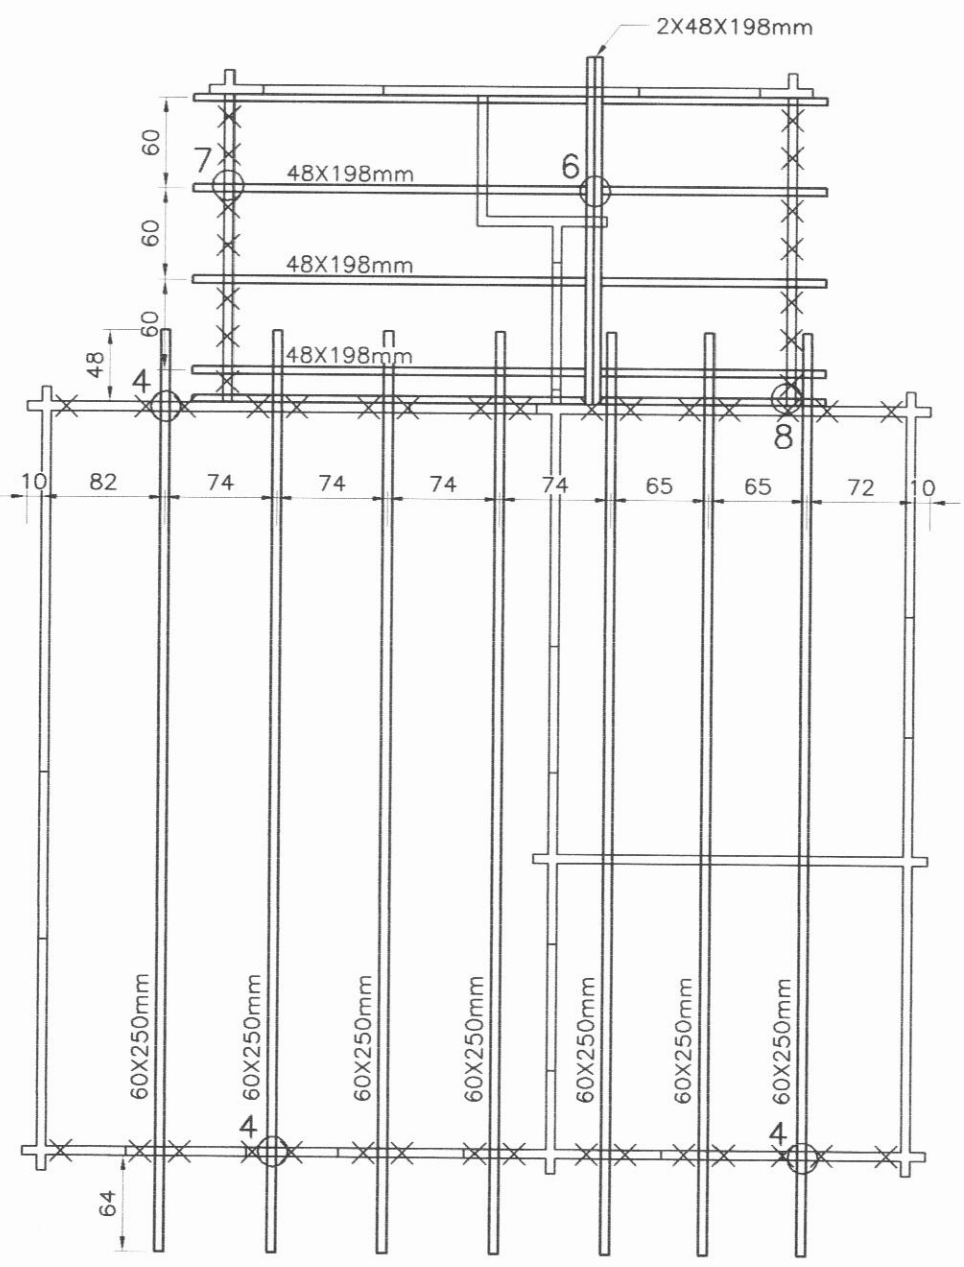


Grunnmynd þakviðar. 1:50

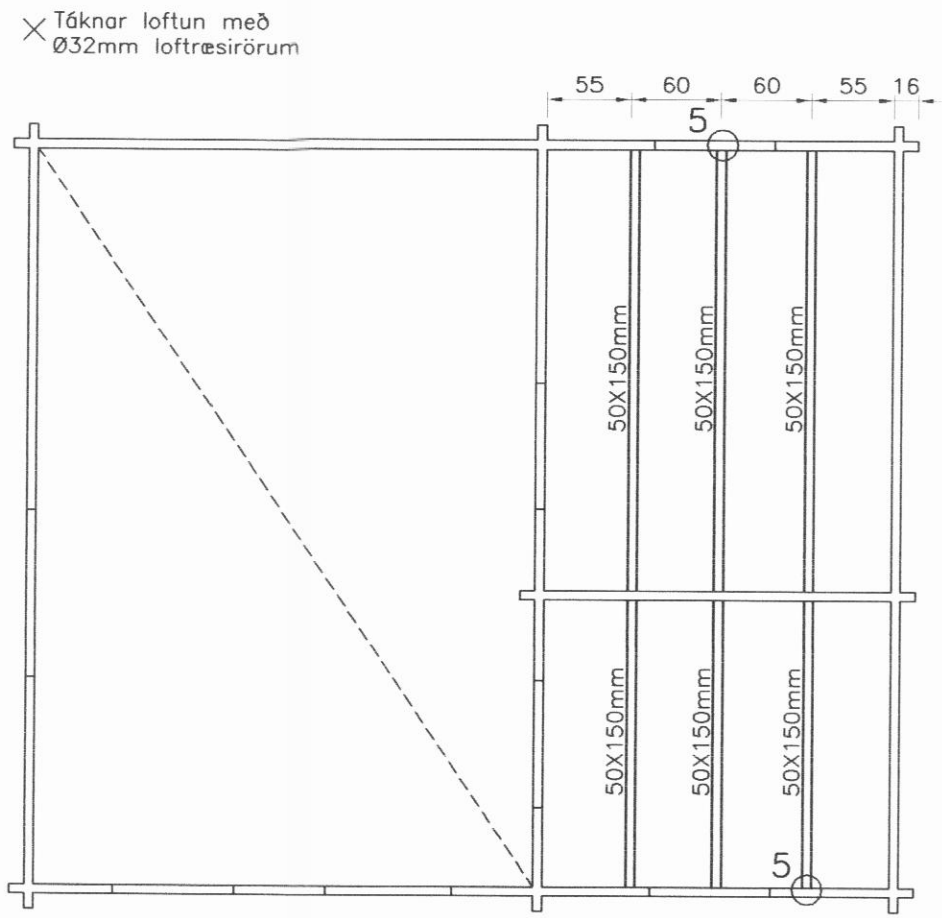

Grunnmynd milligölfis. 1:50

Frágangur á steyptri súlu: mkv. 1:10

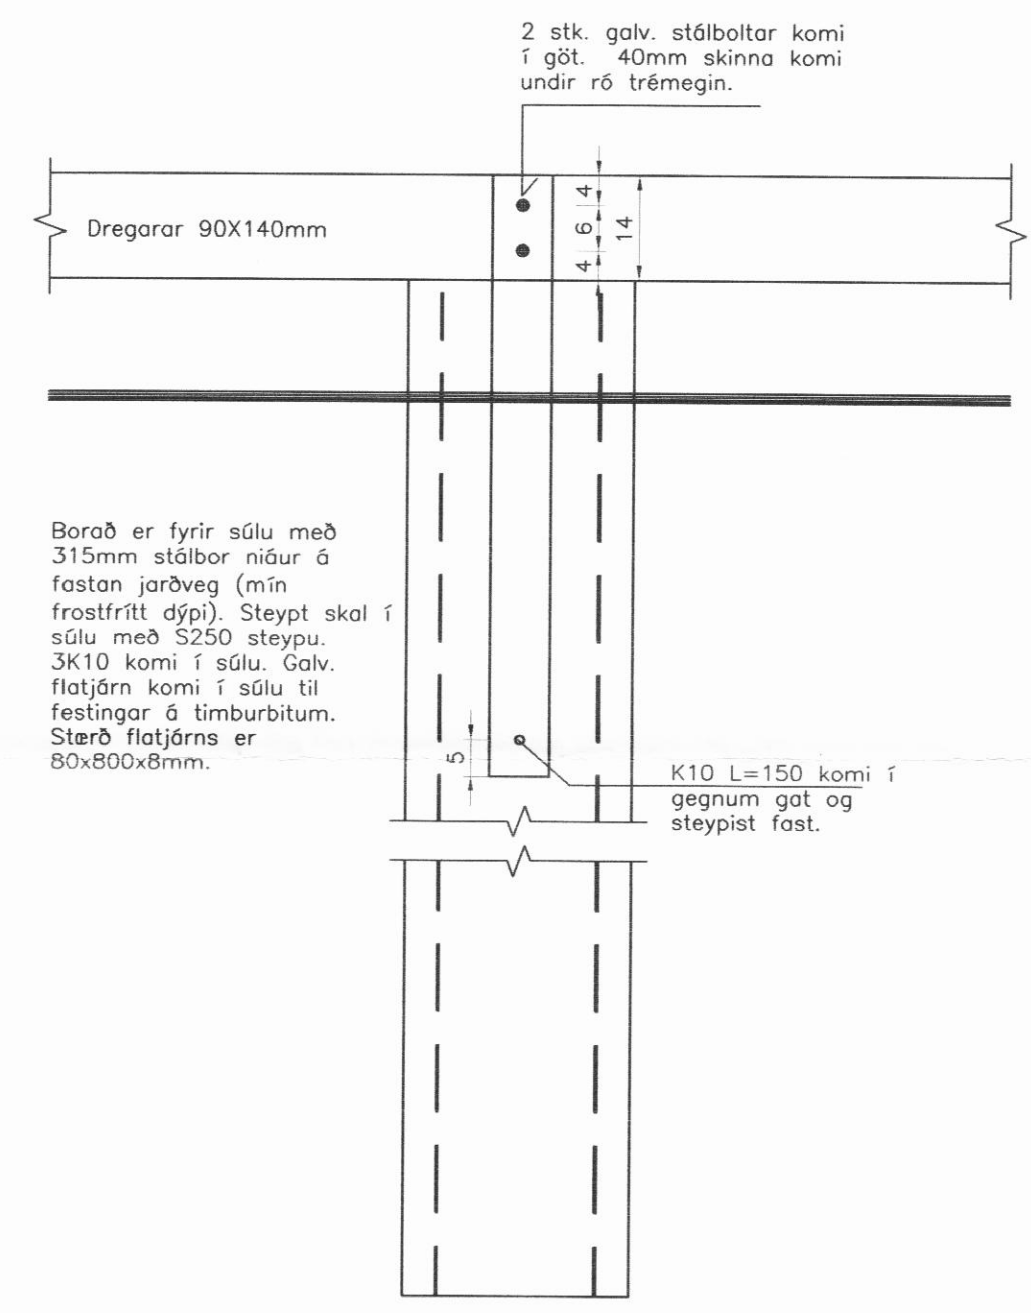

Borað er fyrir súlu með 315mm stálbor niður á fastan jarðveg (mín frostfrítt djúpi). Steypt skal í súlu með S250 steypu. 3K10 komi í súlu. Galv. flatjárn komi í súlu til festingar á timburbitum. Stærð flatjárns er 80x800x8mm.

2 stk. galv. stálboltar komi í göt. 40mm skinna komi undir ró trémegin.

K10 L=150 komi í gegnum gat og steypist fast.

Ath.

Sjá Grunnmynd gólfbita, þakviðar, súluplan og snið. á teikn. nr. 1701.
Sjá Snið á teikn. nr. 1702.
Sjá Festingar og teinar. á teikn. nr. 1703.

Frístundarhús í Landi Hamars, Dalvíkurbyggð.

Bjálkahús gert eftir teikningum framleiðanda.

H.S.Á. TEIKNISTOFA

HARALDUR ÁRNASON - KT: 120149-2539 / HARA ehf. KT: 531101-2860
FURUVÖLLUM 13 - 600 AKUREYRI
SÍMI: 462-5777, 861-6616
FAX: 461-1852
e-mail: hara@hara.is

H.S.Á. Arnason

VERKHEITI								
Bjálkahús NB5739B(60).								
HEITI TEIKNINGAR			VERK NR 04-1219					
Grunnmynd gólfbita, þakviðar, súluplan og snið.			TEIKNING NR 1701					
HANNAD	SHR	TEIKNAD	SHR	YFIRFARID	DAGS	26.08.2004	KVARDI	1:50/10
BREYTT	1		2		3		4	5