



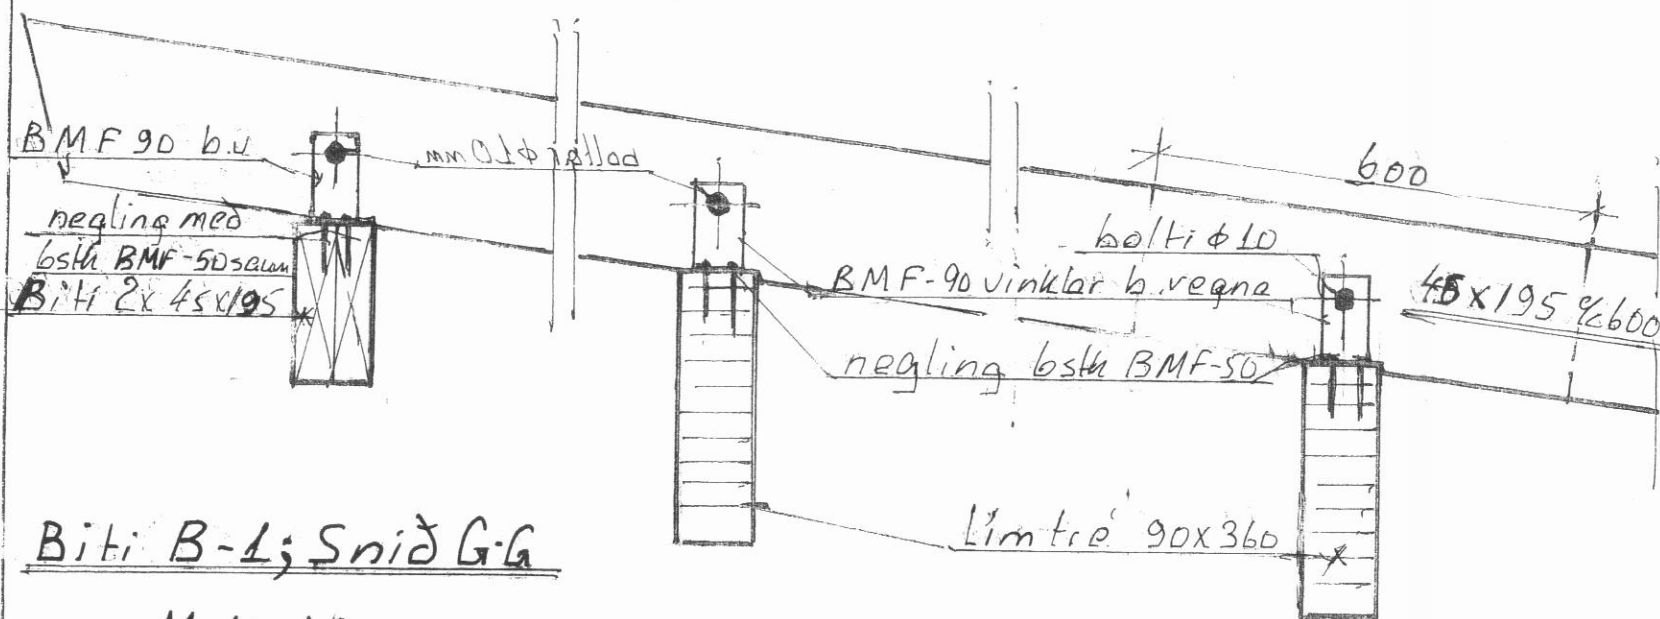


Biti B-4; Snid G-G
M 1:10

Biti B-5 M1:10
Snid F-F


Biti B-4; Snid E-E
M 1:10

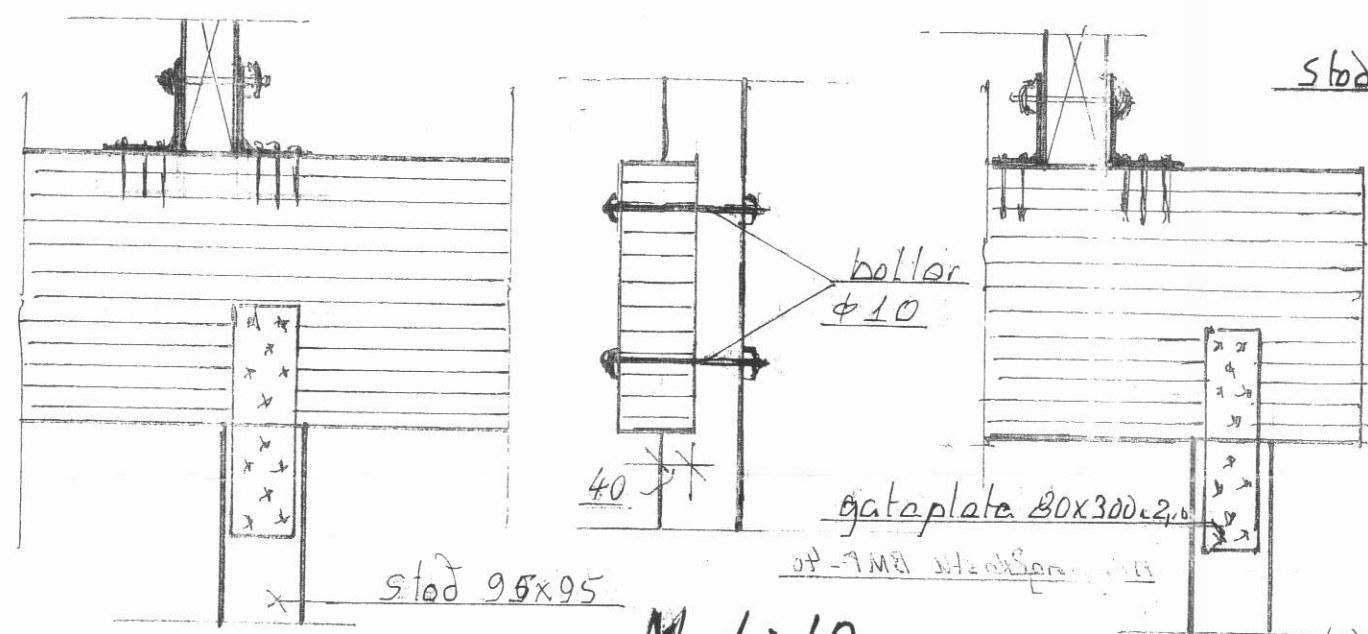

Frágangur limtrés á stöðum og burðarvegg
Snid J-J M 1:10
Snid I-I
Snid H-H

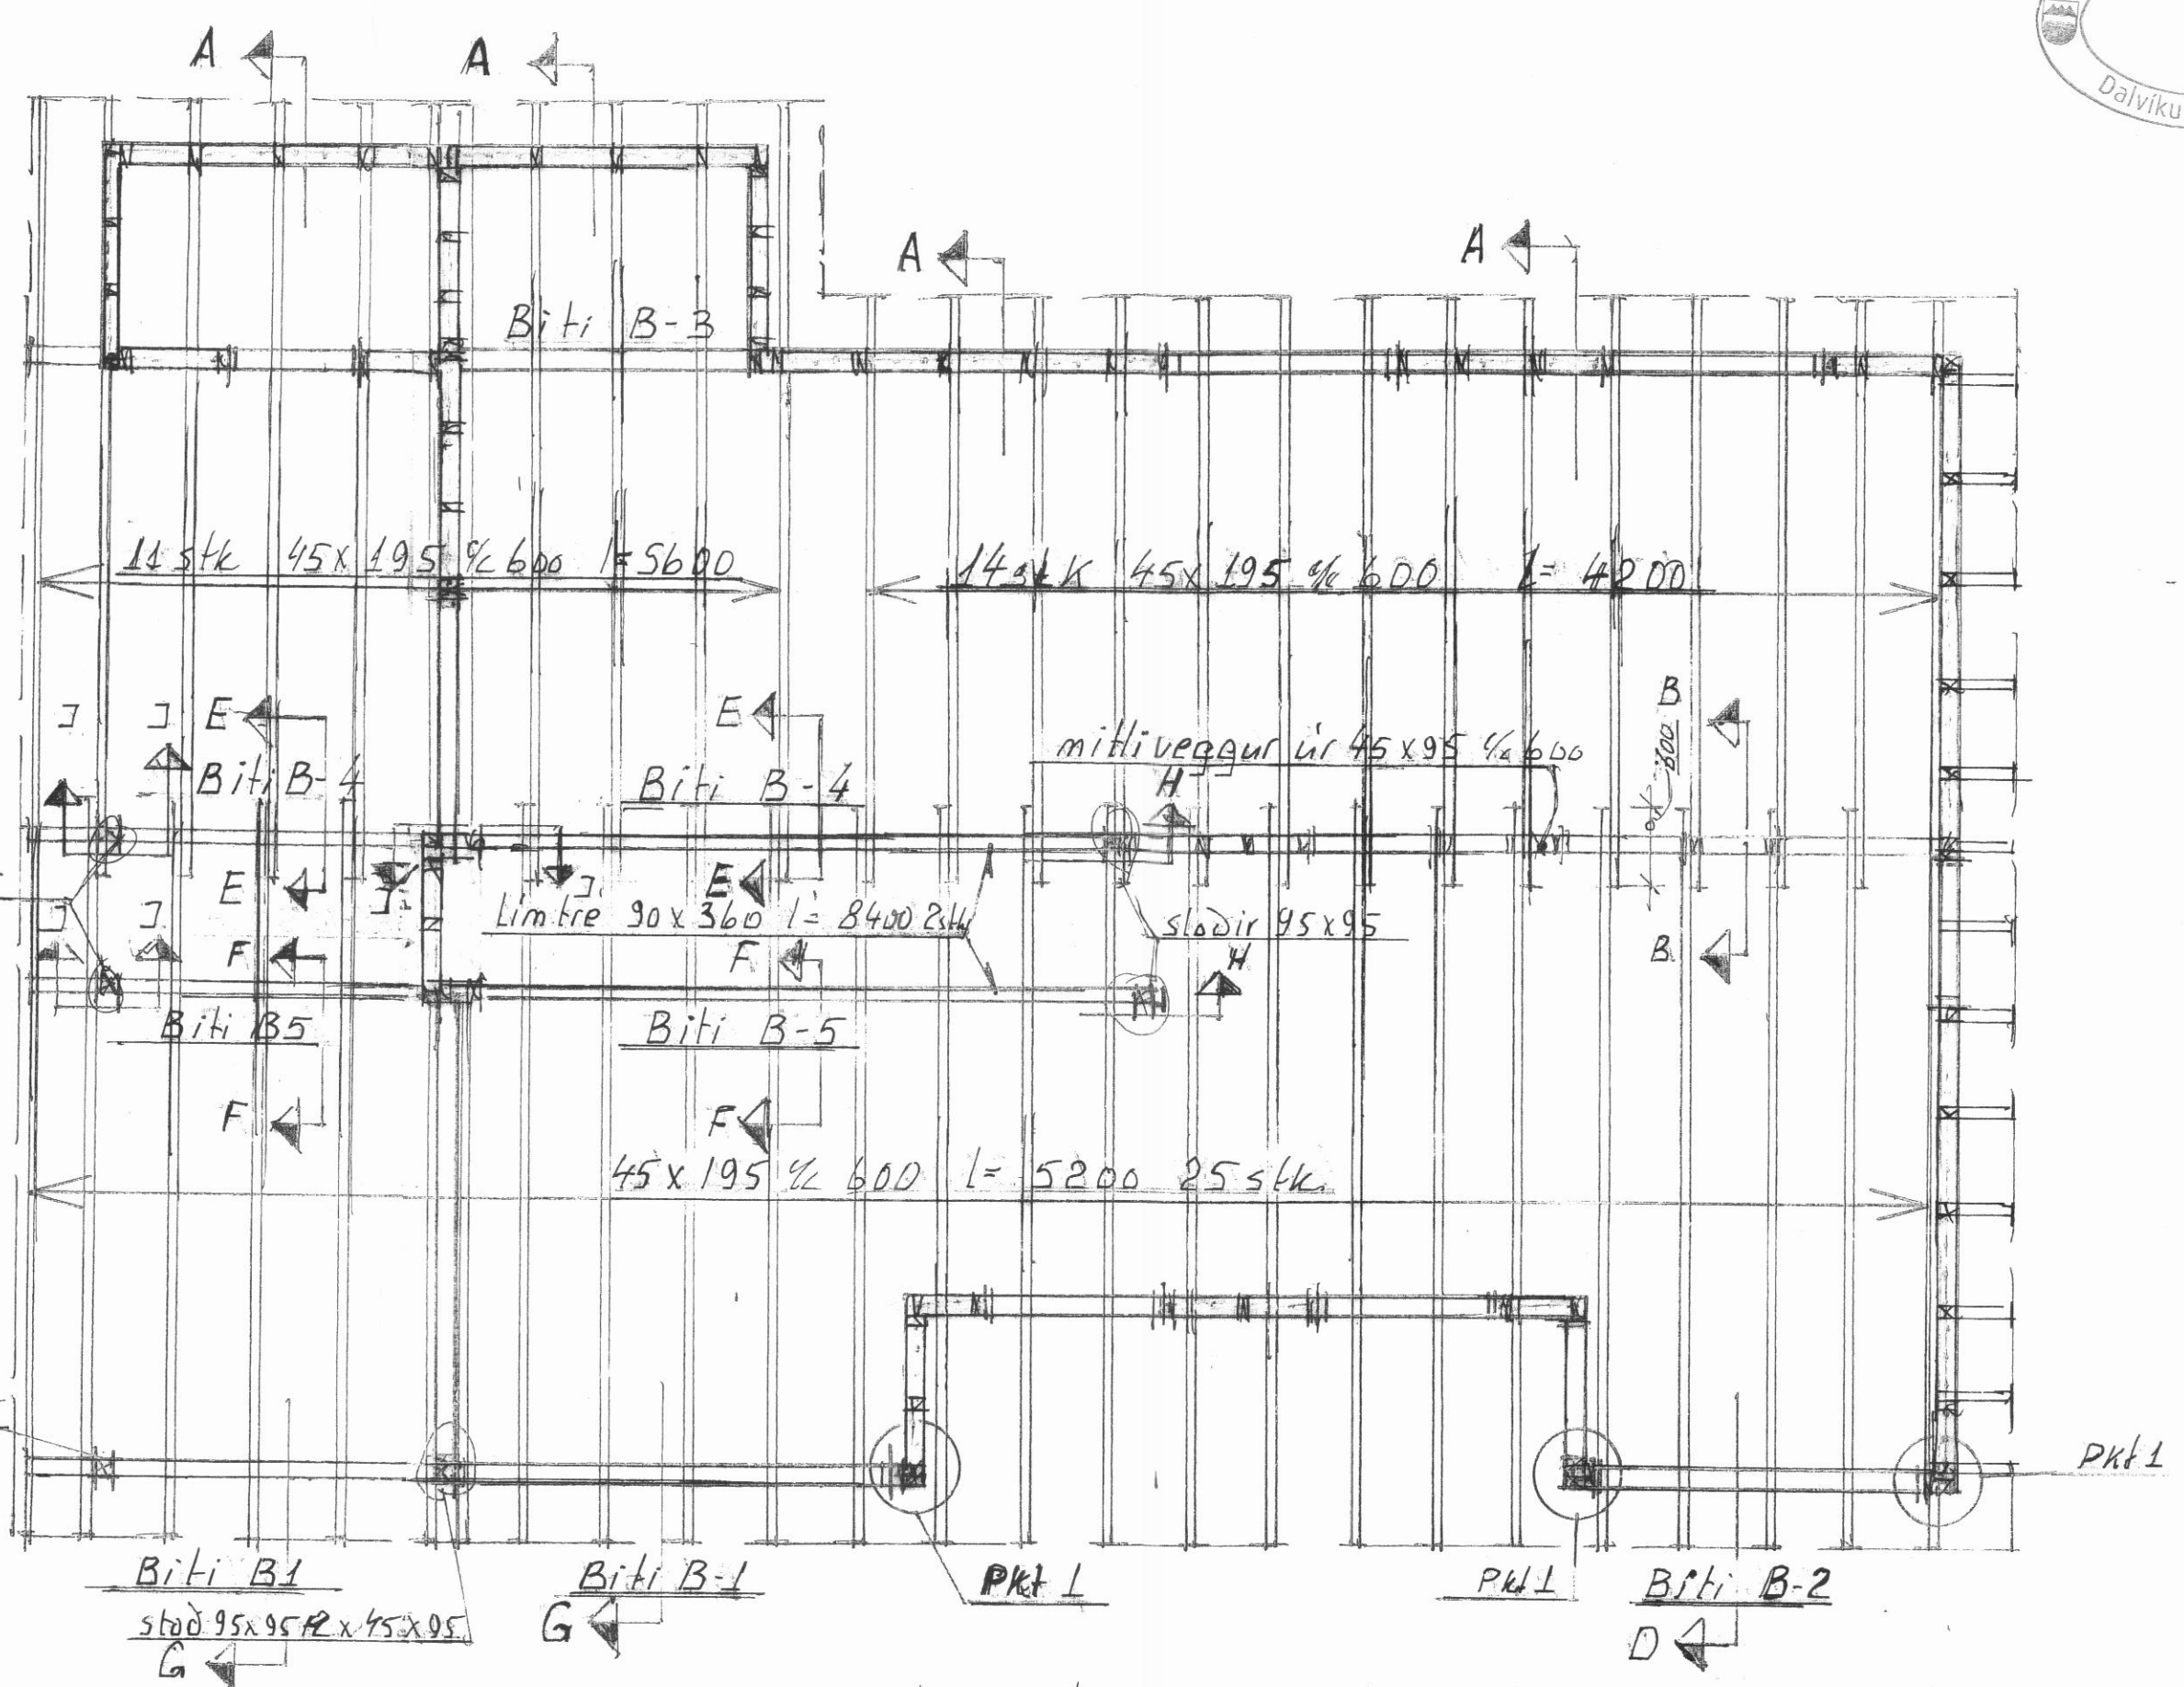


Þakbitar og sperrur; Grunnmynd M1:50

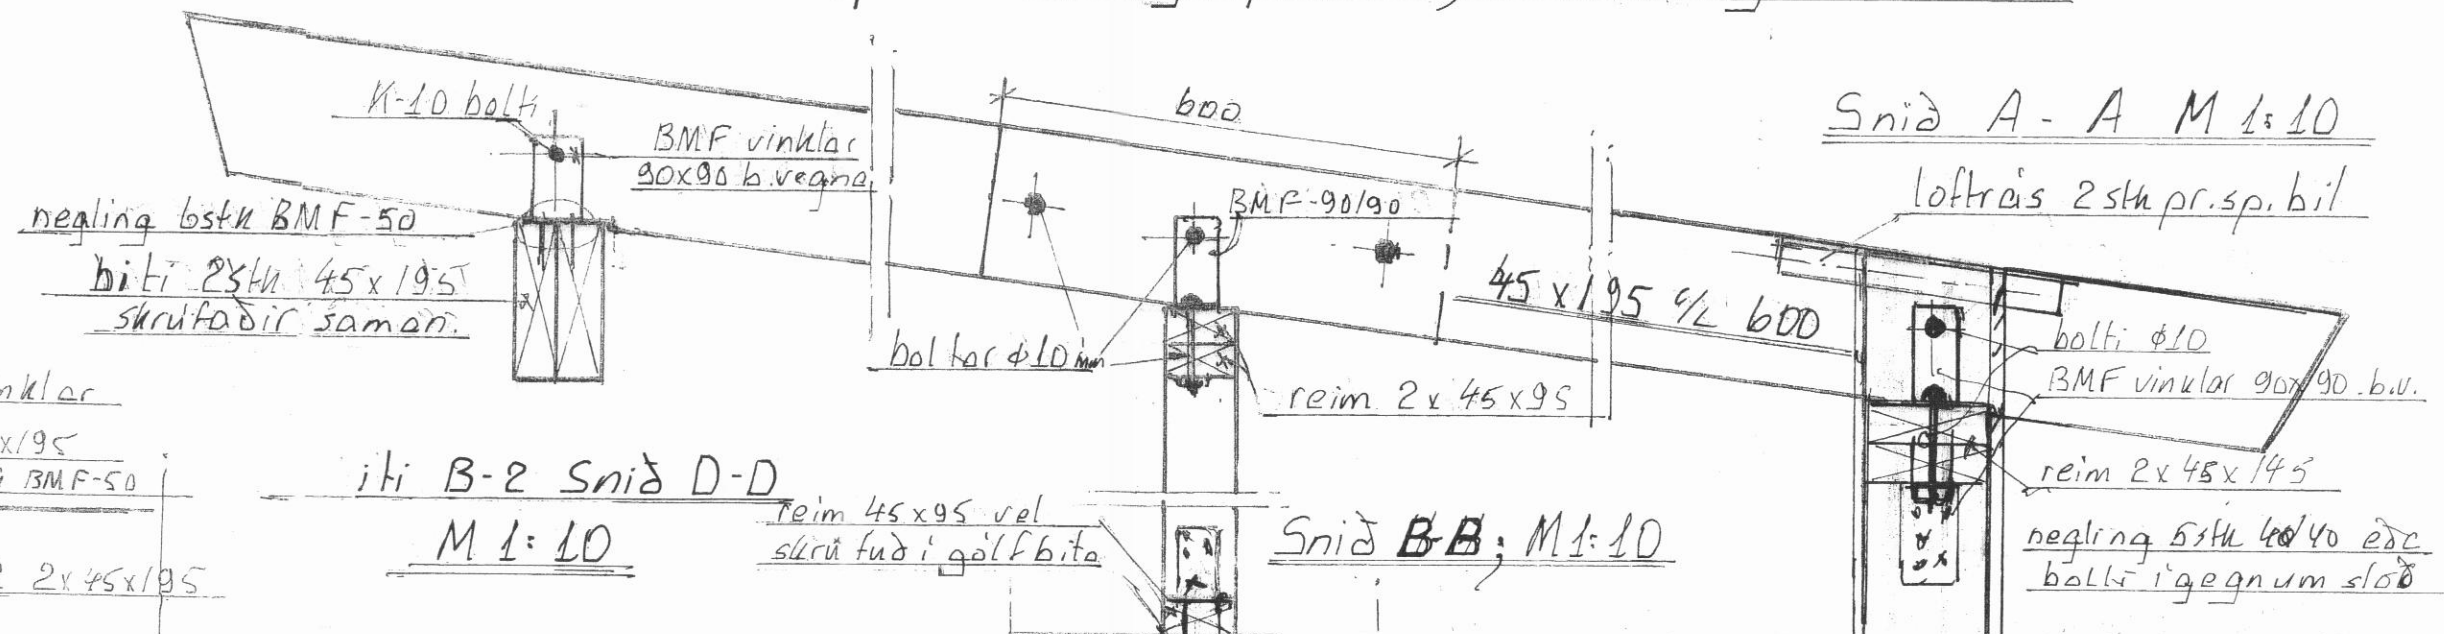

Biti B-2 Snid D-D
M 1:10

Snid B-B; M1:10

Snid A-A M1:10

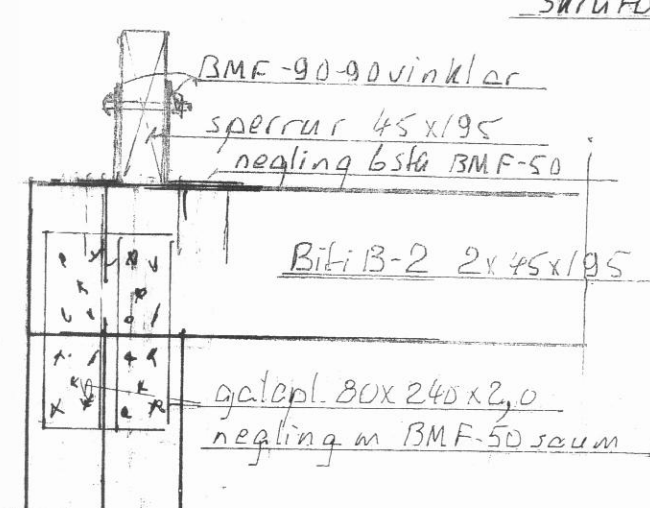

Frágangur bitaenda á
Bitar B-1, B-2 og B-3; Pkt L; M 1:10

Frístundahús; Landlía Harman; Dalvíkurbyggð

Þakbitar og sperrur frág.útv. og bita

Blöð nr. 7-2009-03	M1:50 1:10
Byggingafræðingur M.V.F.	Ák. í 2. áf. P. 200 9
Birgir Hauðsson M.V.F.	Fjölrita. s.Á. Ák. 8406095
10.10.23 - 4.0.49	4613813