




Suðlæg hlið; M 1:50

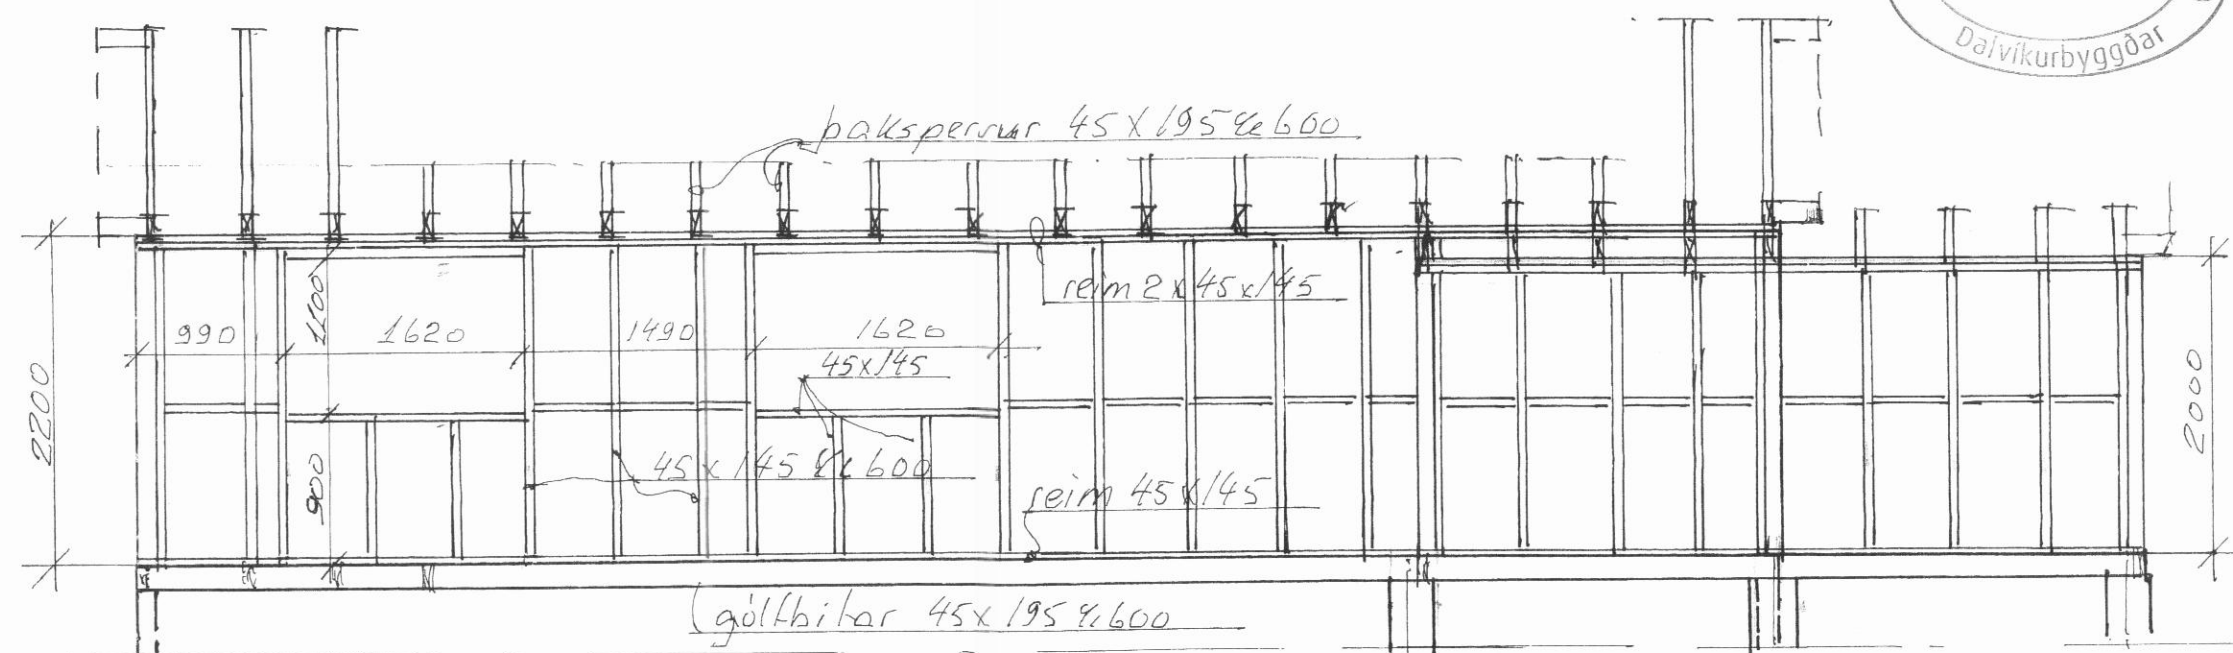

Austlæg hlið; M 1:50

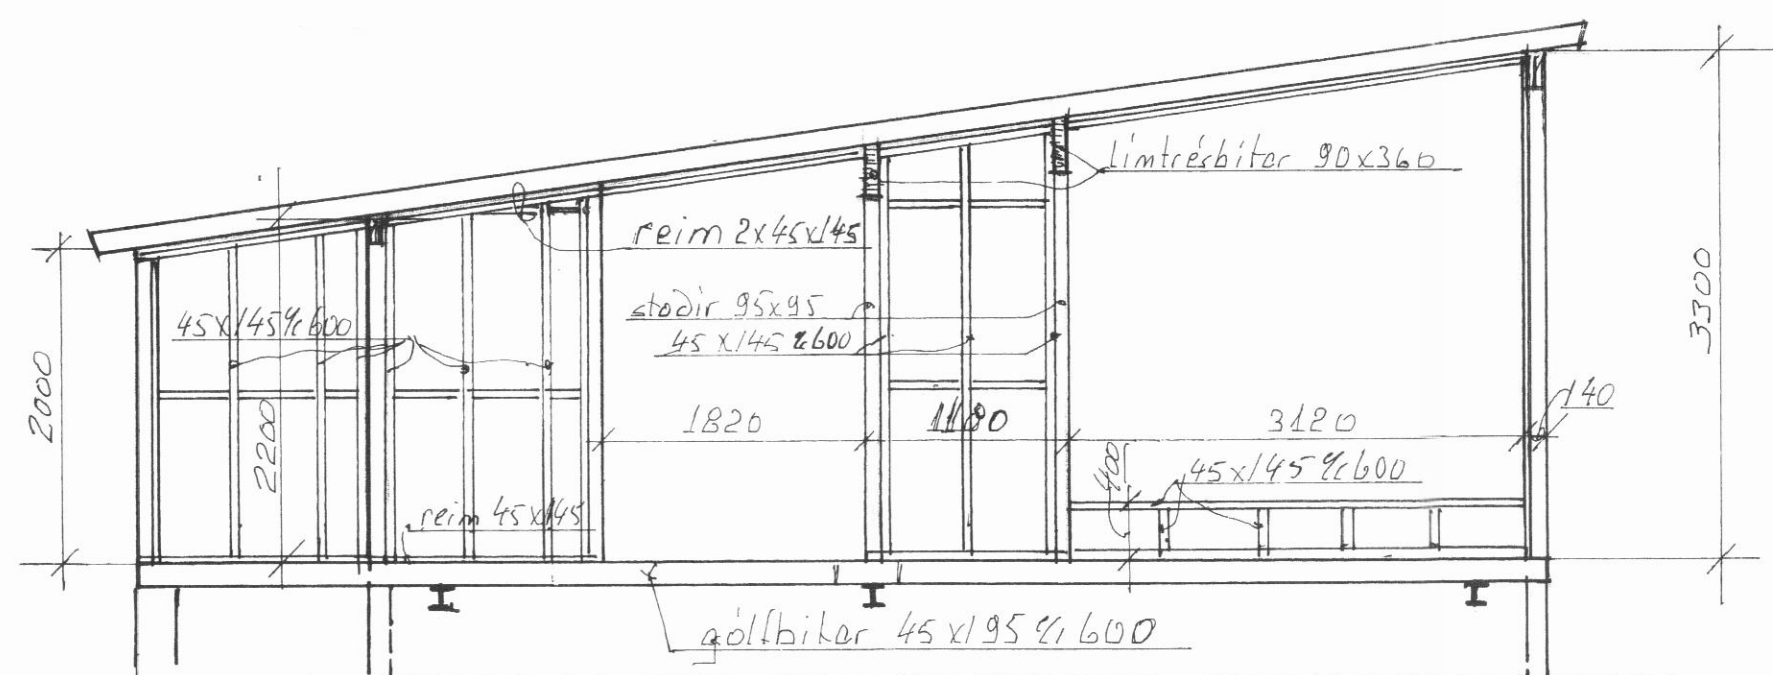

Norðlæg-hlið; M 1:50

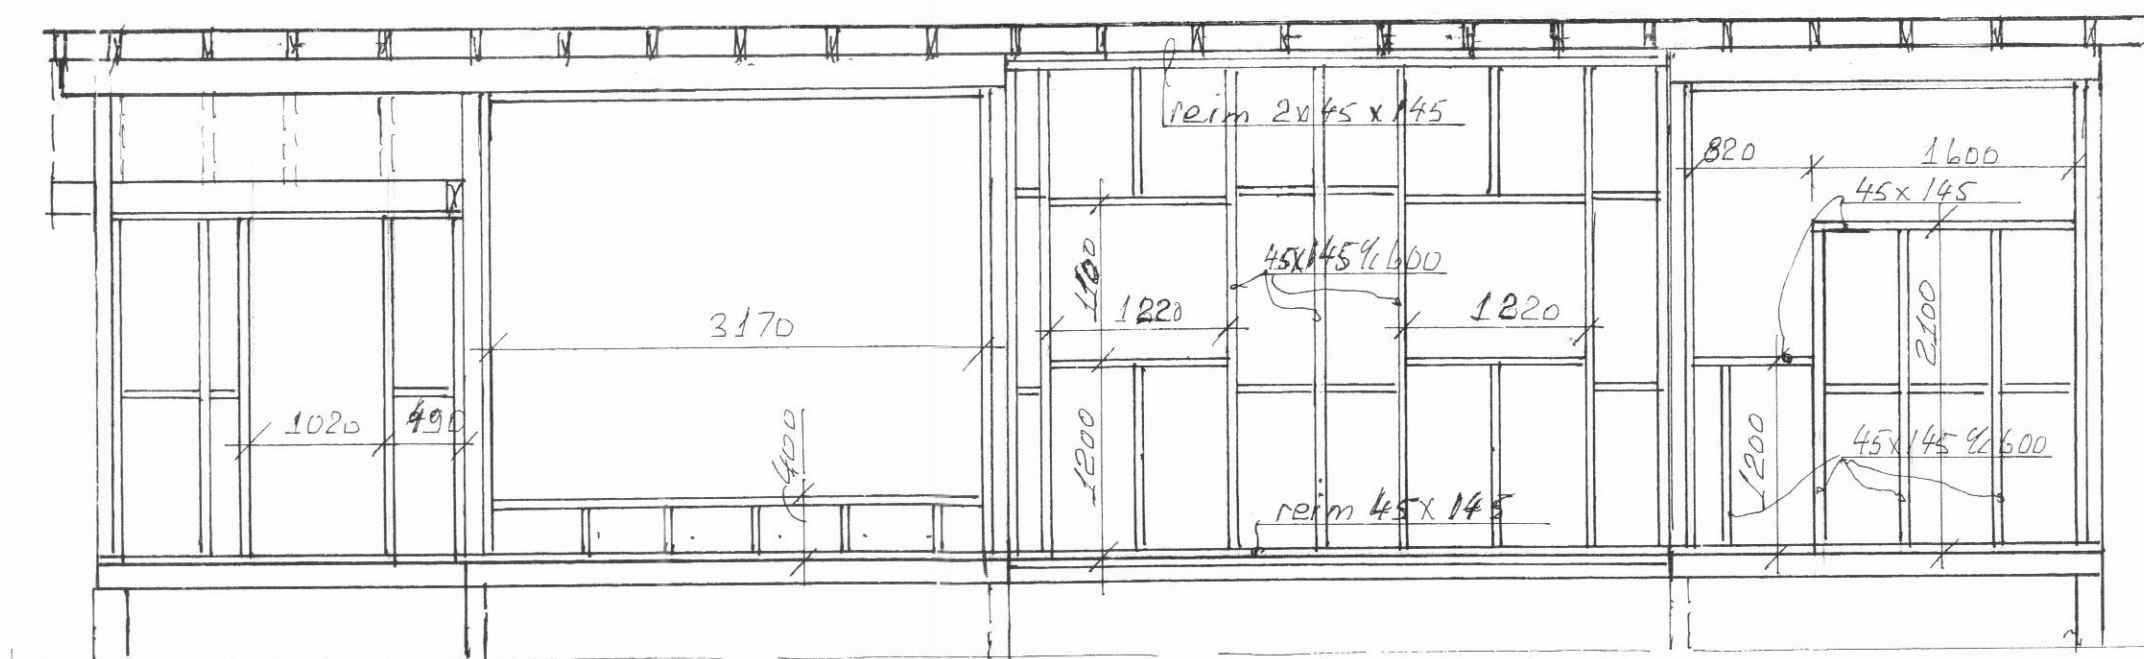

Vestlæg-hlið; M 1:50

Skýringar:

Útveggjagrind skal kloeda með 13mm r
rakapöttum krossvið.
Krossvið skal lima m. rakap. limi og hefta
eða skrúta á grind 4x150mm á köntum en 200
í miðju 3m calv. eða ríðfríum saum
Ónefnd mál eru mm

Björn Þórunn 101039-4049

Fristundahús í Landi Hamars; Dalv.b.

Útveggjagrindur; mál teikning

Bl. nr. 7-2009-04 M 1:50

Björn Þórunn M.V.F.I. 16. Júní 2009

Björn Þórunn M.V.F.I. 101039-4049 s: 8406095