


GRUNNMYND SÖKKLA
MKV.1 :50

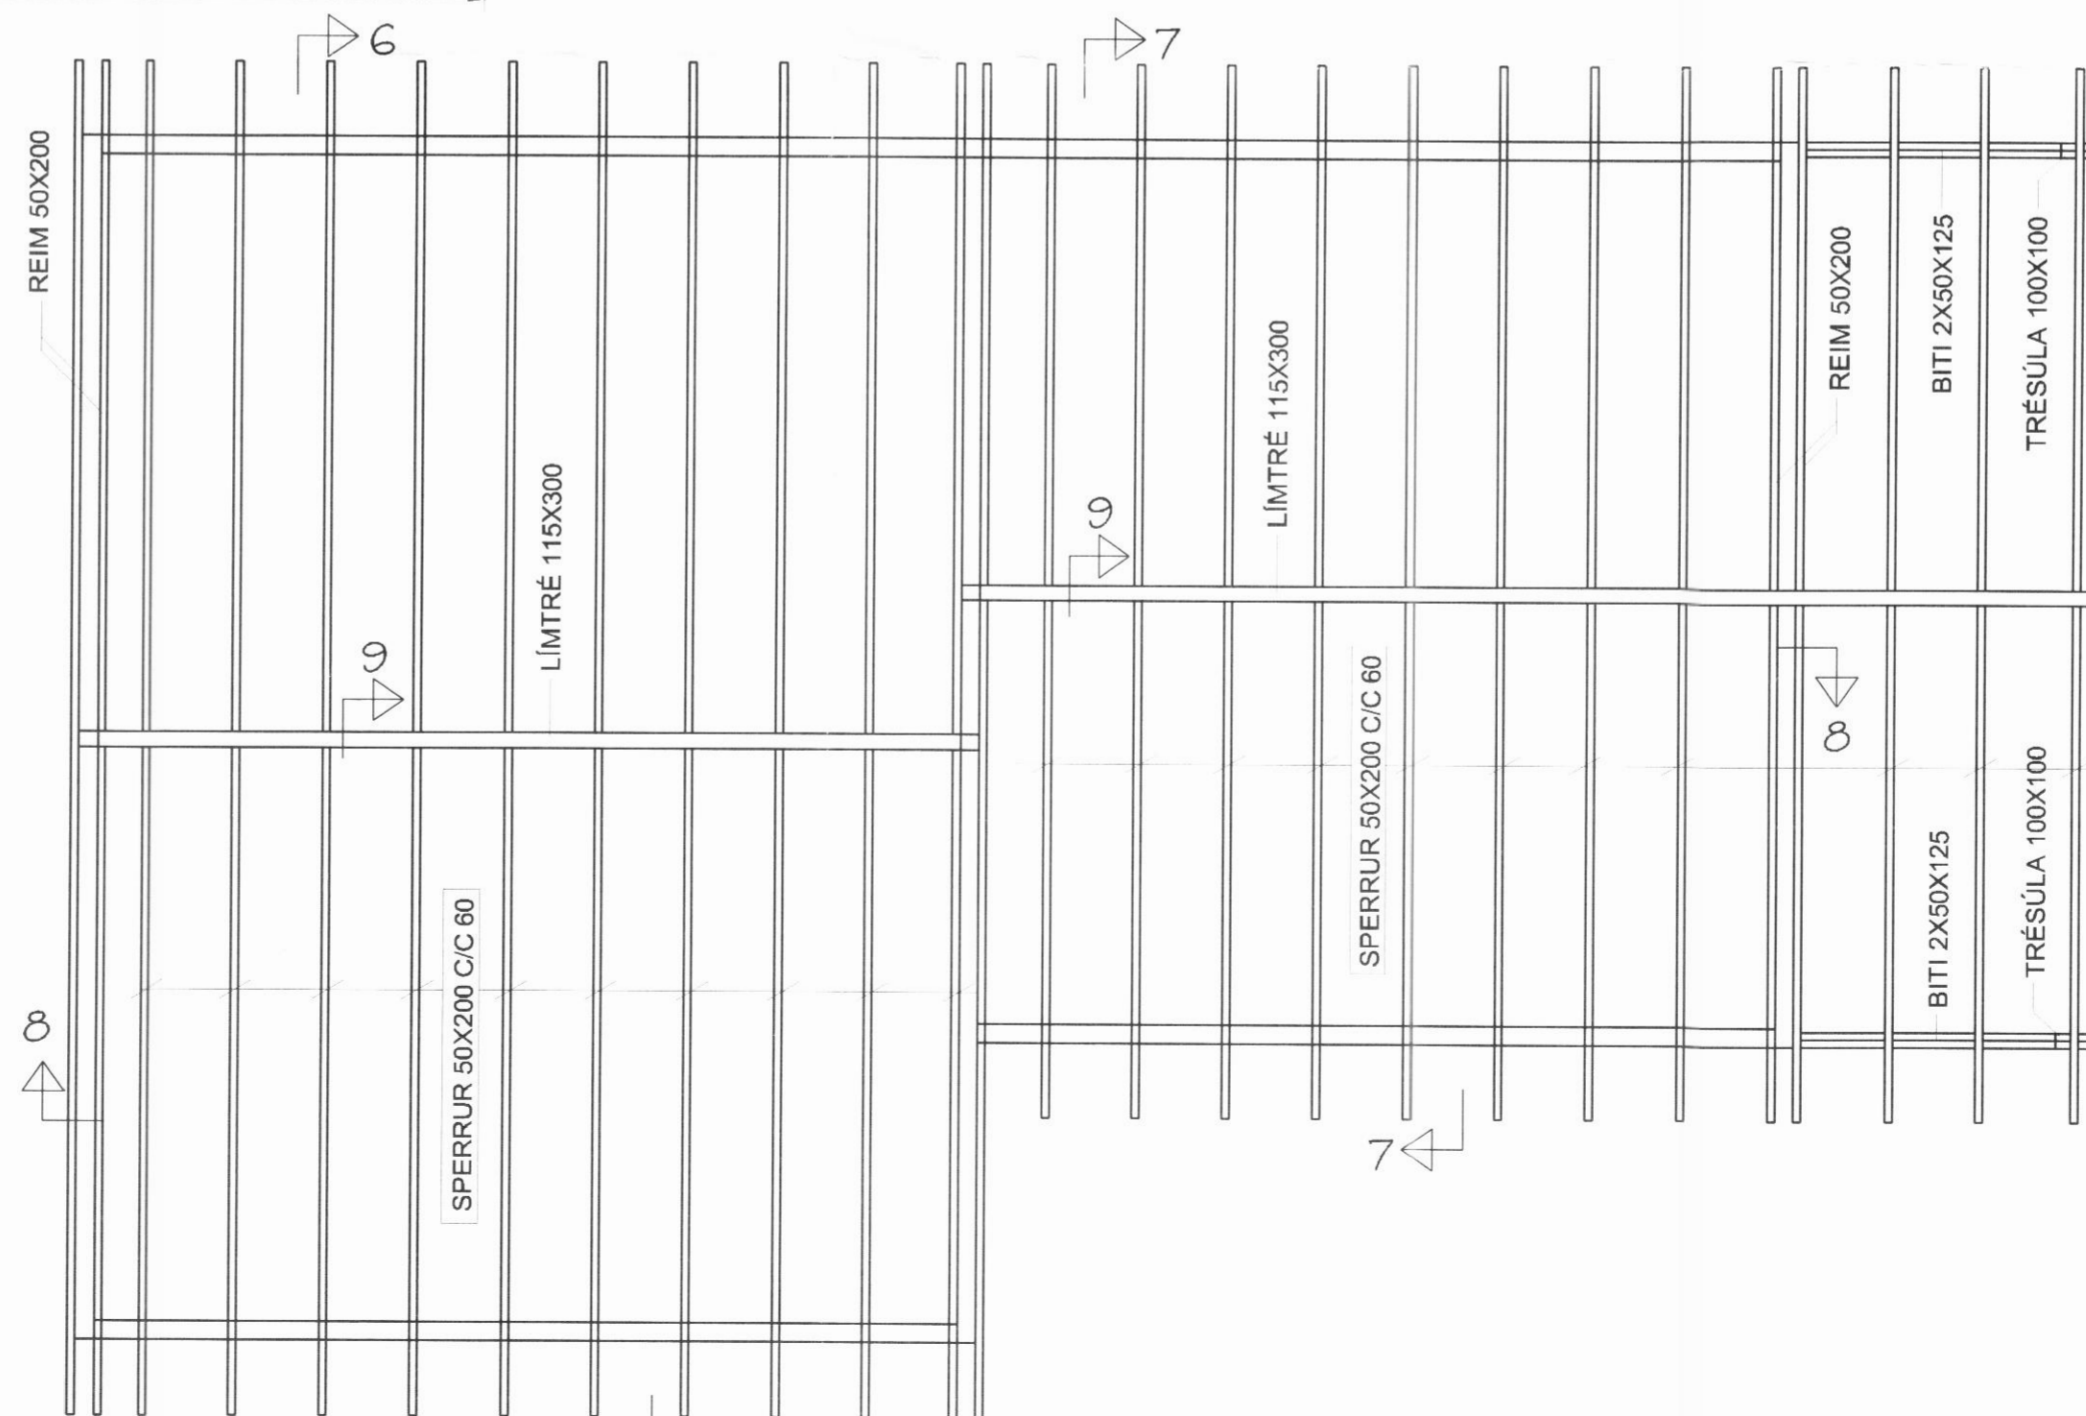

GRUNNMYND ÞAKVIÐA
mkv. 1:50

Br. nr.	Dags.	Af.	Breyting
(A)			
(B)			
(C)			
(D)			

**TEIKNISTOFAN
TORGID**
RÁÐGJÖF - HÖNNUN - EFTIRLIT

ARMÚLI 36, 108 REYKJAVÍK, SÍMI 568-8866, FAX 568-8878
Þorsteinn Friðþjófsón, Magnús Þ. Guðmundsson,
byggingatæknifræðingur, innanhússarkitekt.
Kt. 211055-5299 Kt. 240654-5559

FRÍSTUNDAHÚS
LÓÐ NR. 5 Í LANDI HAMARS
DALVÍKURBYGGÐ

Teikningarheiti: SÖKKLAR OG ÞAKVIÐUR
GRUNNMYND

Dags. 17.05.2004. Kvarði 1:50

Hannað þF Teiknað þF Samþ.

Verknr. 04-207 Teikn.nr. 601 Breyt.nr.