




AUSTLÆG HLIÐ - ÚTVEGGJAGRIND

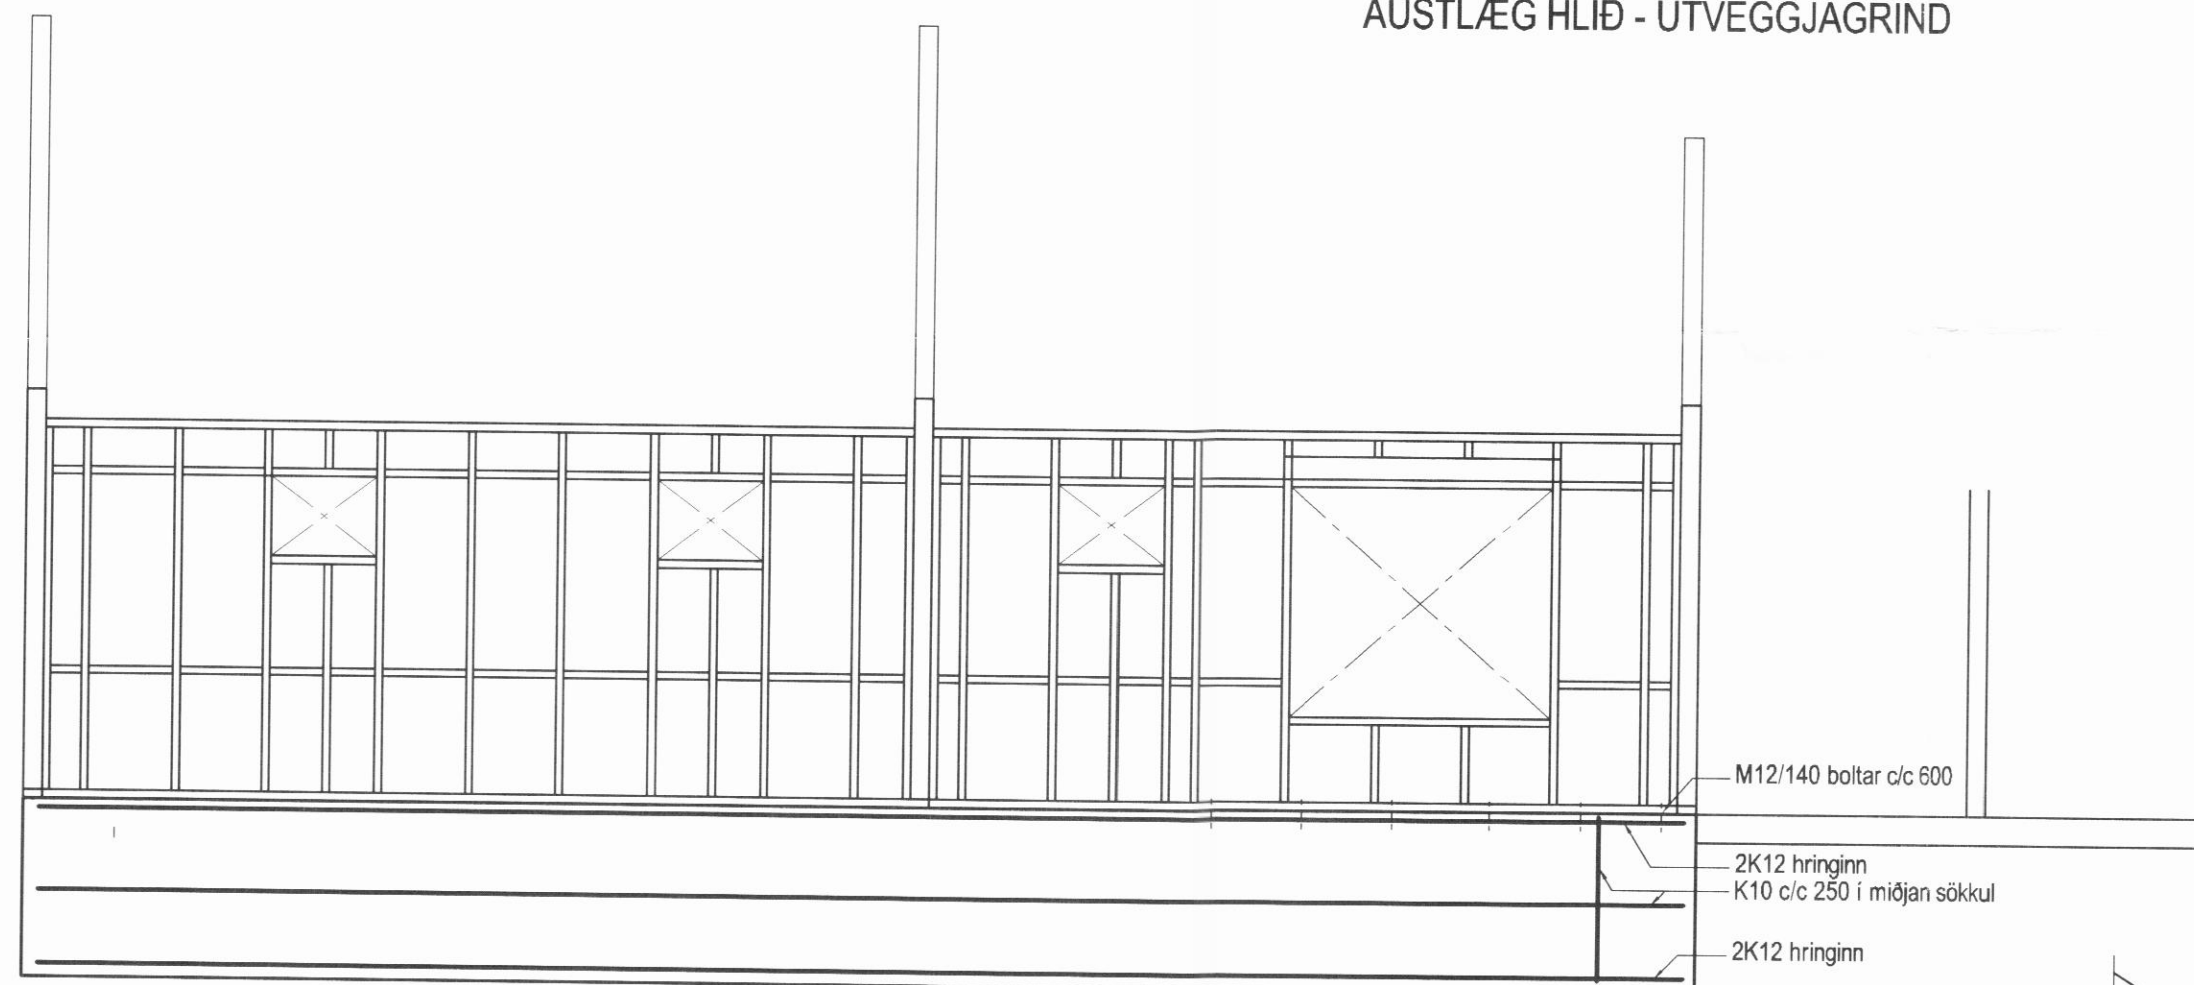

VESTLÆG HLIÐ ÚTVEGGJAGRIND

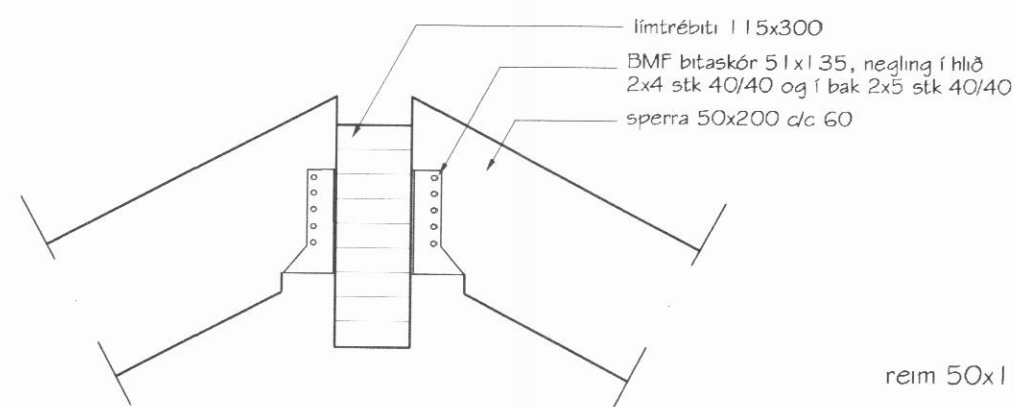

Snið 5-5
Mkv. 1 : 10

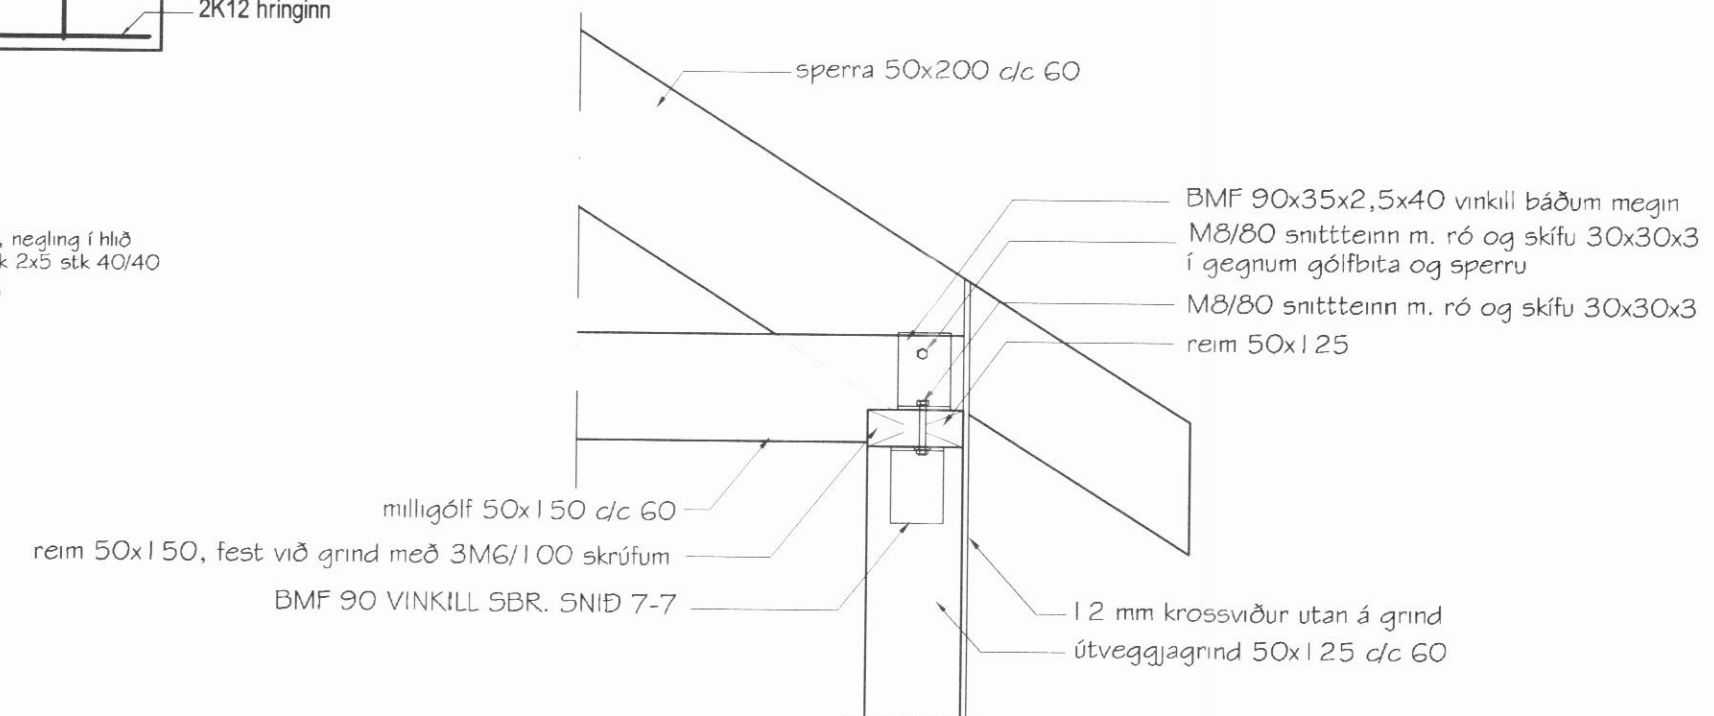

SNIÐ 4-4
mkv. 1 : 10

Br. nr.	Dags.	Af.	Breyting
(A)			
(B)			
(C)			
(D)			

**TEIKNISTOFAN
TORGIÐ**
RÁÐGJÖF - HÖNNUN - EFTIRLIT

ARMÓLI 36, 108 REYKJAVÍK, SIMI 568-8866, FAX 568-8878
Þorsteinn Friðþjófsson, Magnús Þ. Guðmundsson,
byggingatæknifræðingur innanhússarkitekt.
Kt. 211055-5299 Kt. 240654-5559

FRÍSTUNDAHÚS
LÓÐ NR. 5 Í LANDI HAMARS
DALVÍKURBYGGÐ

Teikningarheiti: ÚTVEGGJAGRINDUR
HLIÐARMYNDIR OG SNIÐ

Dags. 17.05.2004. Kvarði 1: 50/10

Hannað þF Teiknað þF Samþ.

Verknr. 04-207 Teikn.nr. 602 Breyt.nr.