




Saup. í Byggingarnefud
 09.05.84
 BYGGINGARFULLTRÚI
 EYJAFJÁRDARSVÆDIS - VESTURSVÆ
 Jóhann Guðmarsson

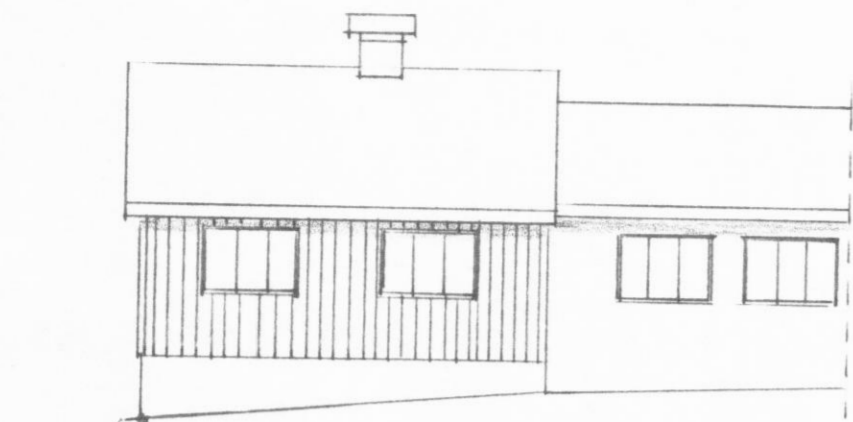


SUÐUR

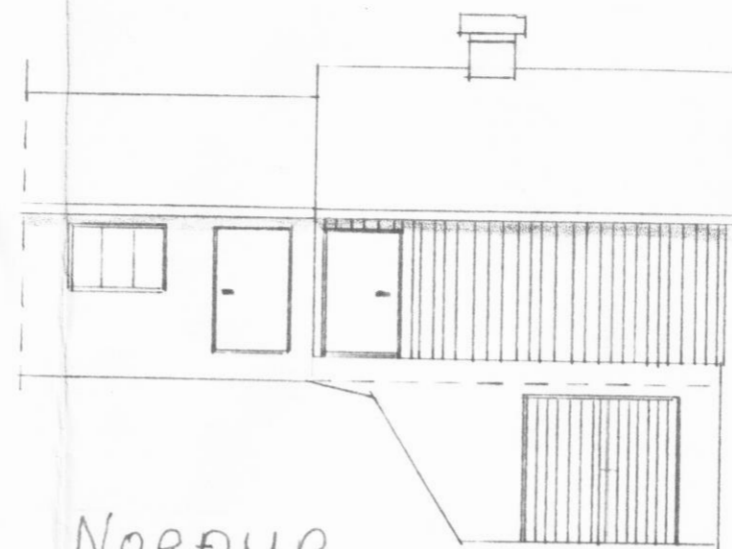


NORÐUR

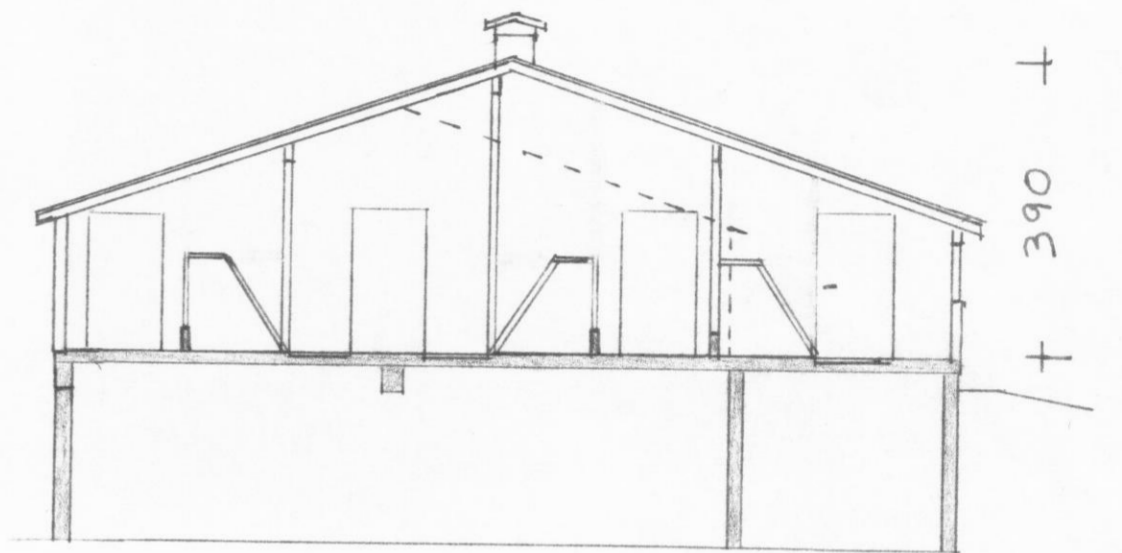


SNID A-A

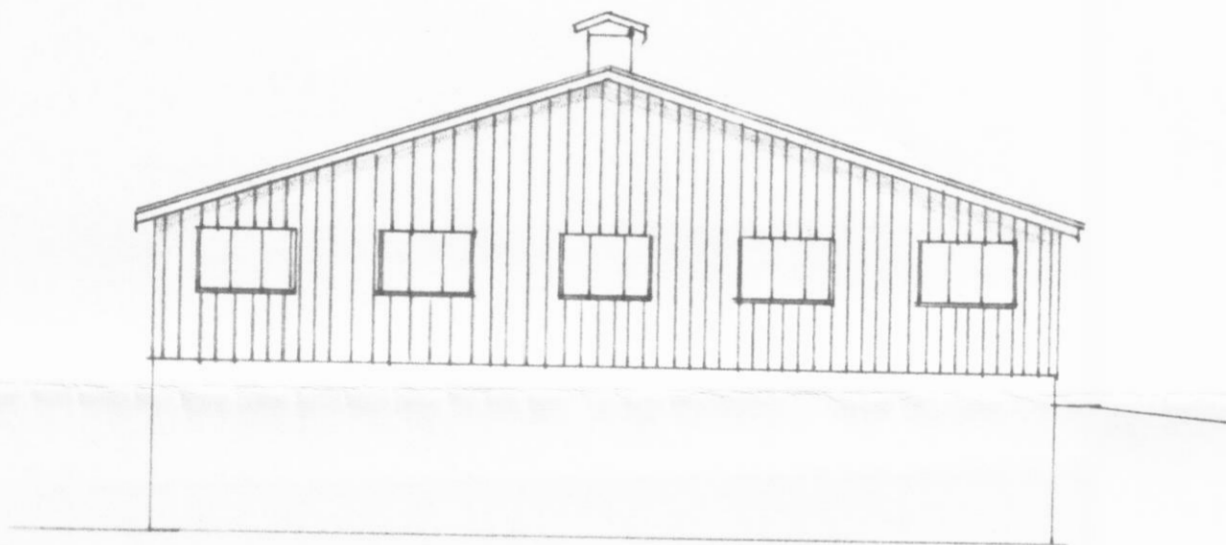

VESTUR

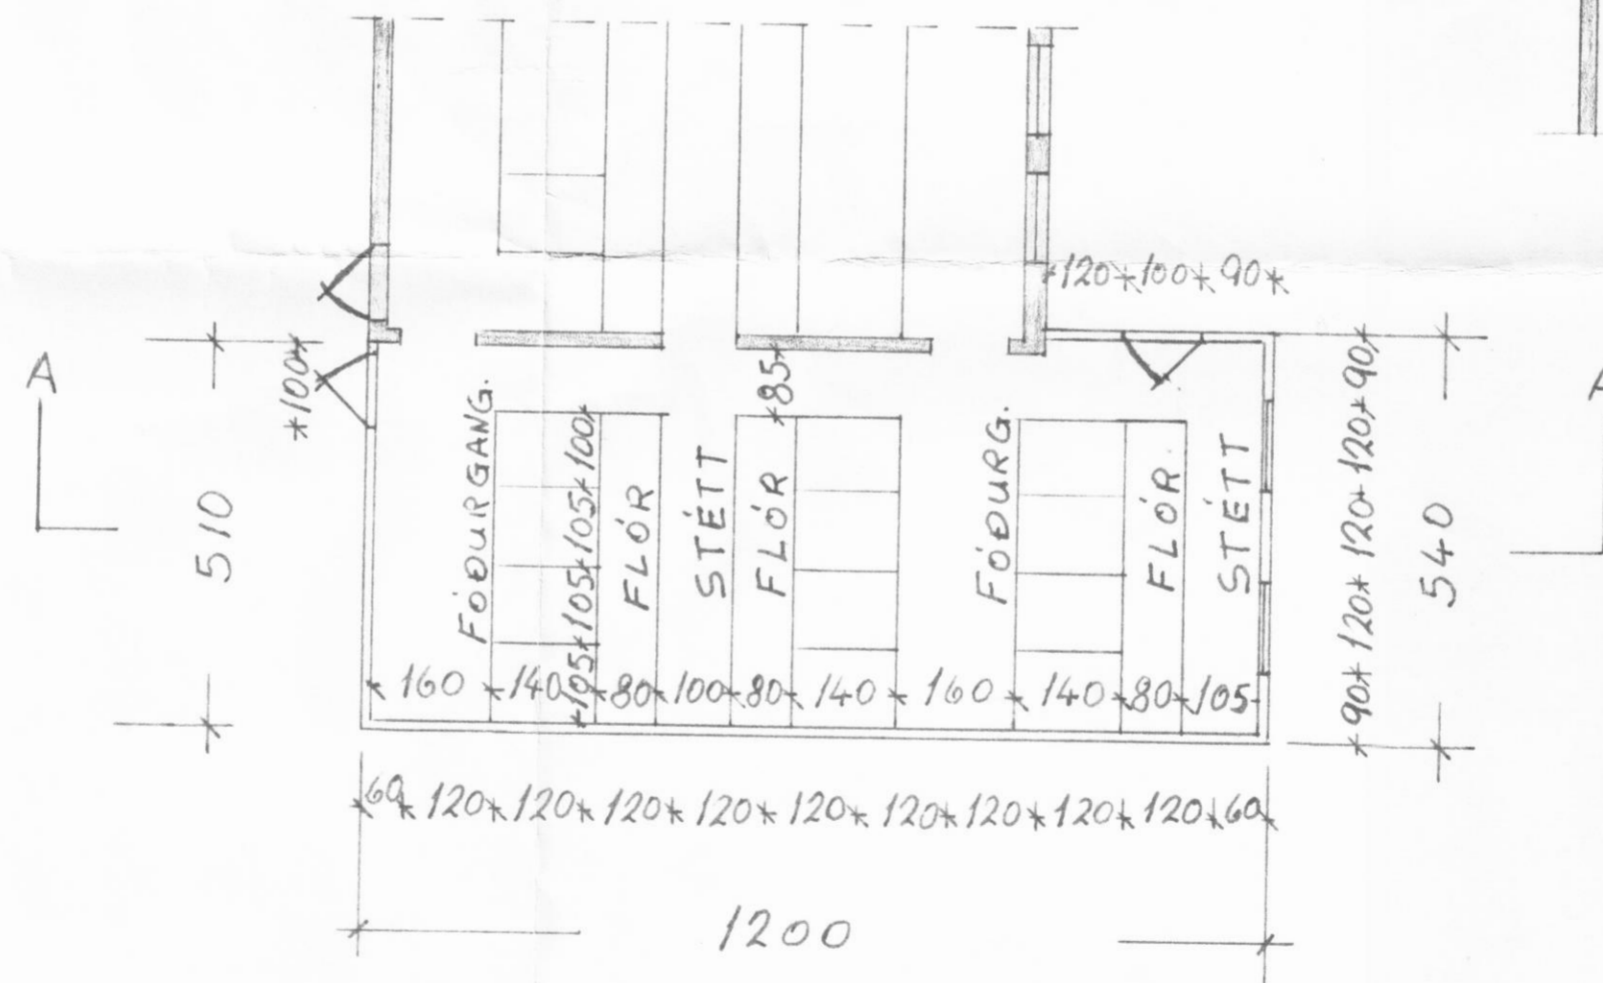

FLATARMÁL BR. 61,82 m²

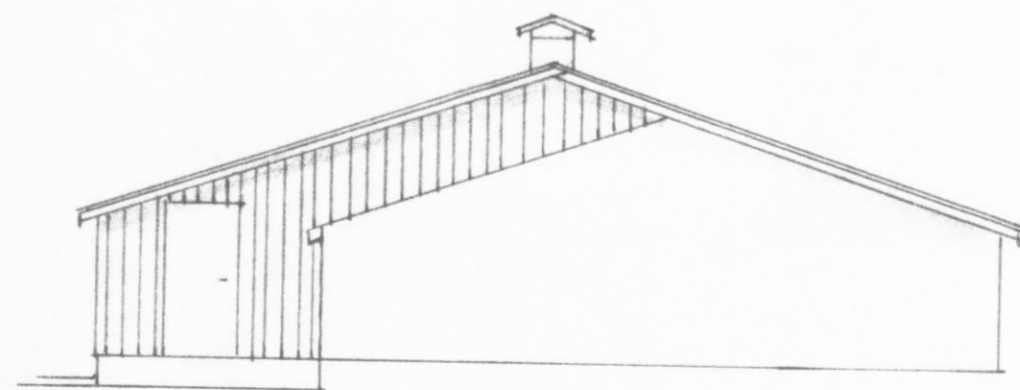

AUSTUR

VIÐBYGGING VIÐ FJÖS
 HÁNEFSSTÖÐUM SVARFADARD
 GRUNNMYND M. 1:100
 ÚTLIT DAGS. 13-3 1984
 TEIKN. VIGMIR HALLGR.